
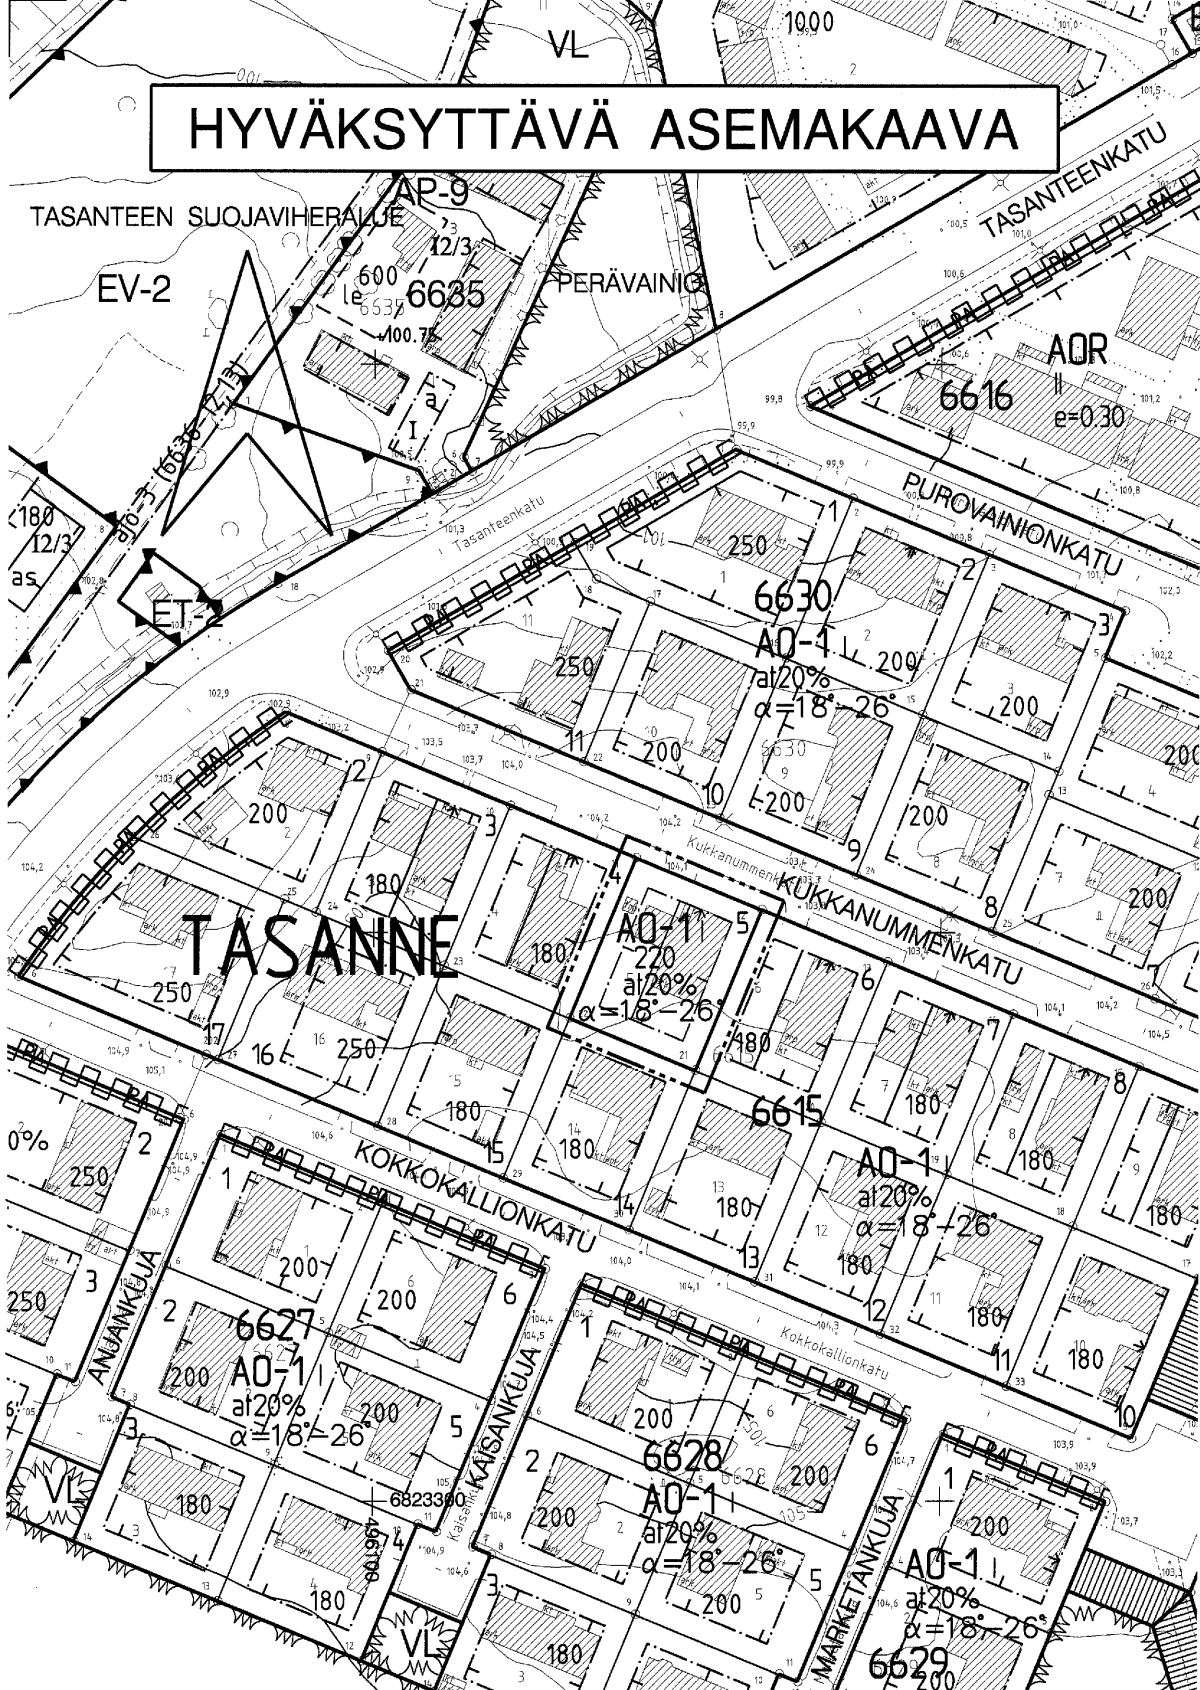


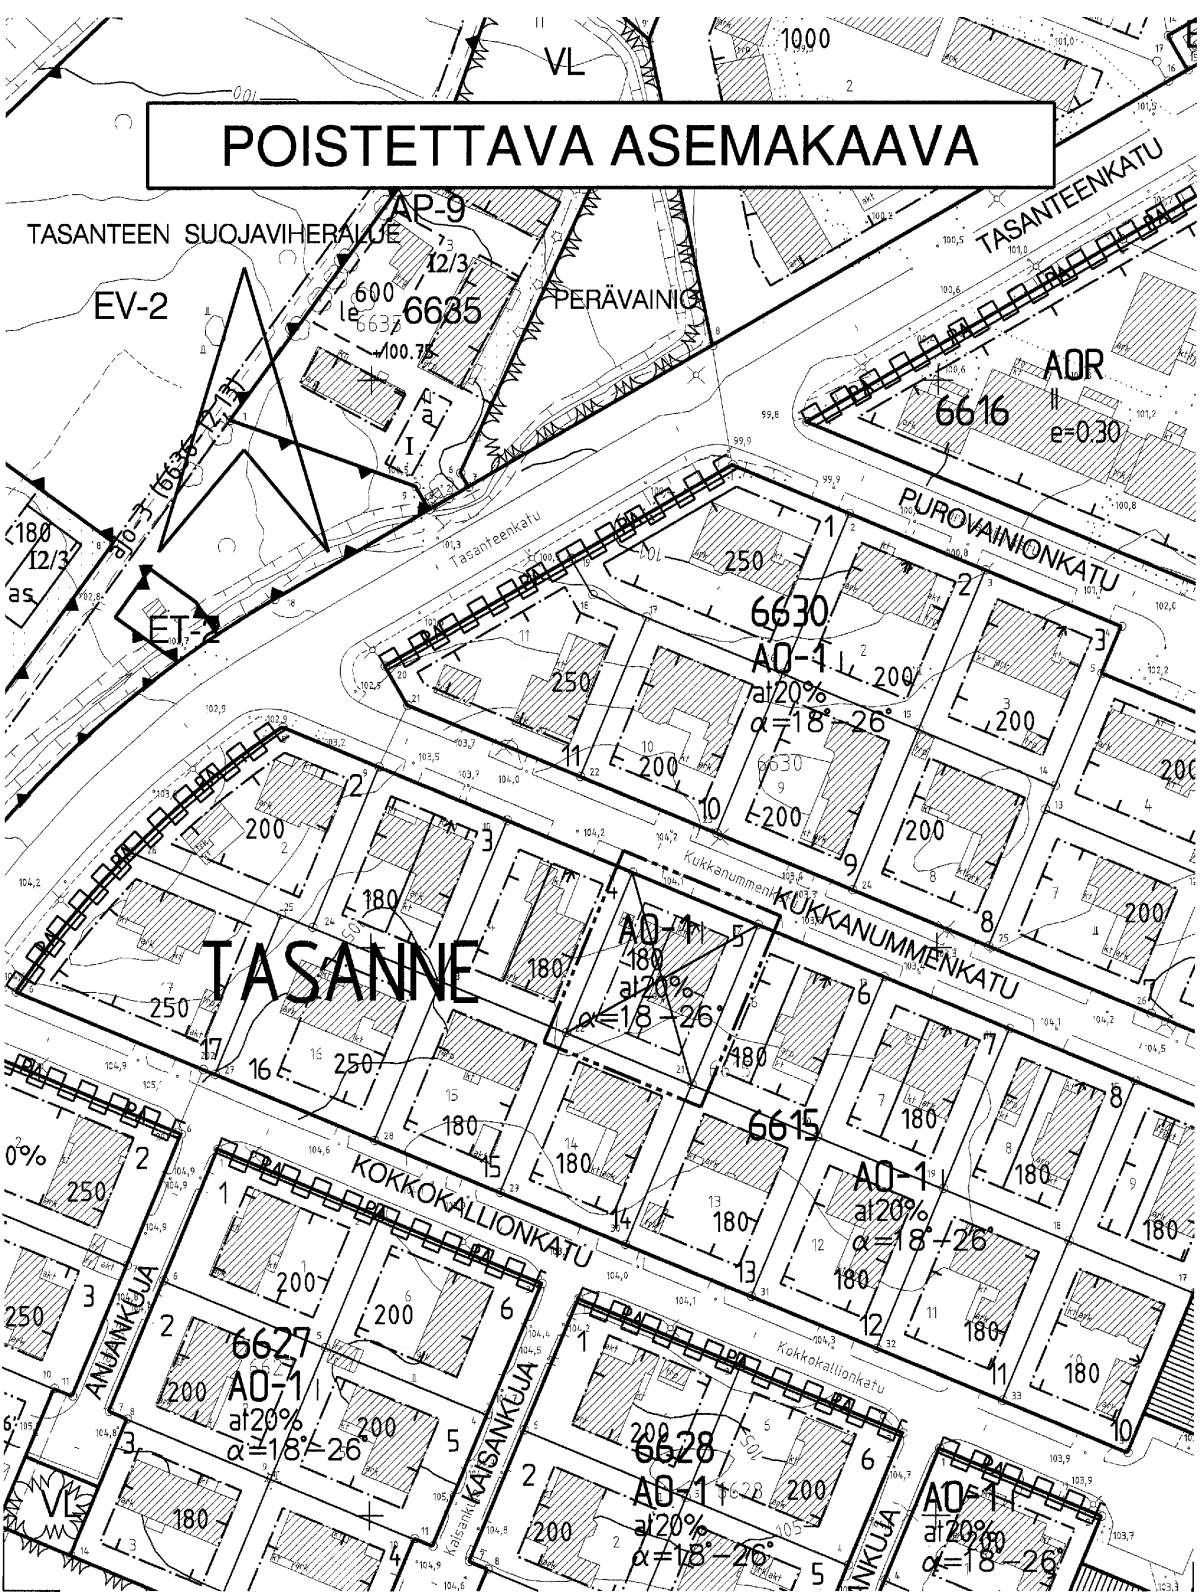

TAMPERE

ASEMAKAAVAN MUUTOS

Kaupunginosa: TASANNE
Kortteli nro: 6615
Tontti nro: 5

ASEMAKAAVAMERKINNÄT JA -MÄÄRÄYKSET:

A0-1

Erillispientalojen korttelialue.
Pääasiallisesti luonnollisen maanpinnan yläpuolella olevaa
kellarikerrosta ei saa rakentaa.

3 m kaava-alueen rajan ulkopuolella oleva viiva.

Korttelin, korttelinosan ja alueen raja.

Osa-alueen raja.

Poikkiviiva osoittaa rajan sen puolen, johon merkintä kohdistuu.

Ohjeellinen tontin raja.

Risti merkinnän päällä osoittaa merkinnän poistamista.

TASA
6615

Kaupunginosan nimi.

Korttelin numero.

5

Tontin numero.

220

Rakennusoikeus kerrosalaneliömetreinä.

al20%

Merkintä osoittaa, kuinka monta prosenttia rakennuslalle
sallitusta kerrosalasta tulee käyttää maanpäällistä autosuo-
ja- ja taloustilaa varten.

|

Roomalainen numero osoittaa rakennusten, rakennuksen tai
sen osan suurimman sallitun kerrosluvun.

$\alpha=18^{\circ}-26^{\circ}$

Kattokaltevuus.

Rakennusala.

Rakennuksen harjansuuntaa osoittava viiva.

Nuoli osoittaa rakennusalan sivun, johon rakennus on raken-
nettava kiinni.

YMPÄRISTÖN ASEMAKAAVAMERKINTÖJÄ JA -MÄÄRÄYKSIÄ:

KUKKANUM

Kadun nimi.

Katu.

MUUTETAAN 08.08.1984 VAHVISTETTUA ASEMAKAAVAA NRO 6235.

TÄHÄN ASEMAKAAVAKARTTAAN LIITTYY ASEMAKAAVAN SELOSTUS
JA HAVAINNEPIIRROS.


ASEMAKAVAEHDOTUS PERUSTUU POHJAKARTTAAN, JOKA TÄYTTÄÄ
1.1.2000 VOIMAAN TULLEEN KAAVOITUSMITTAUSASETUKSEN
(1284/1999) VAATIMUKSET.
Tampereella 30 p:nä syyskuuta 2004.

Kiinteistöinsinööri

Tami Laita

1:1000

0 10 20 30 40 50 100 150

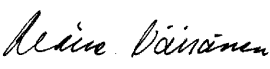 Tampereen kaupunki ympäristötoimi kaavoitusyksikkö TASANNE Kortteli nro 6615 / tontti nro 5. Asemakaavan muutos.		Suunnittelija HANNA SUNELA	
 Maire Väisänen Pvm. 01.10.2004 apulaisasemakaava-arkkitehti		Piirtäjä K. ARO Kartta nro 8014 Yla hyv. 14.12.2004 Ark. nro 79009 atk/vid	