
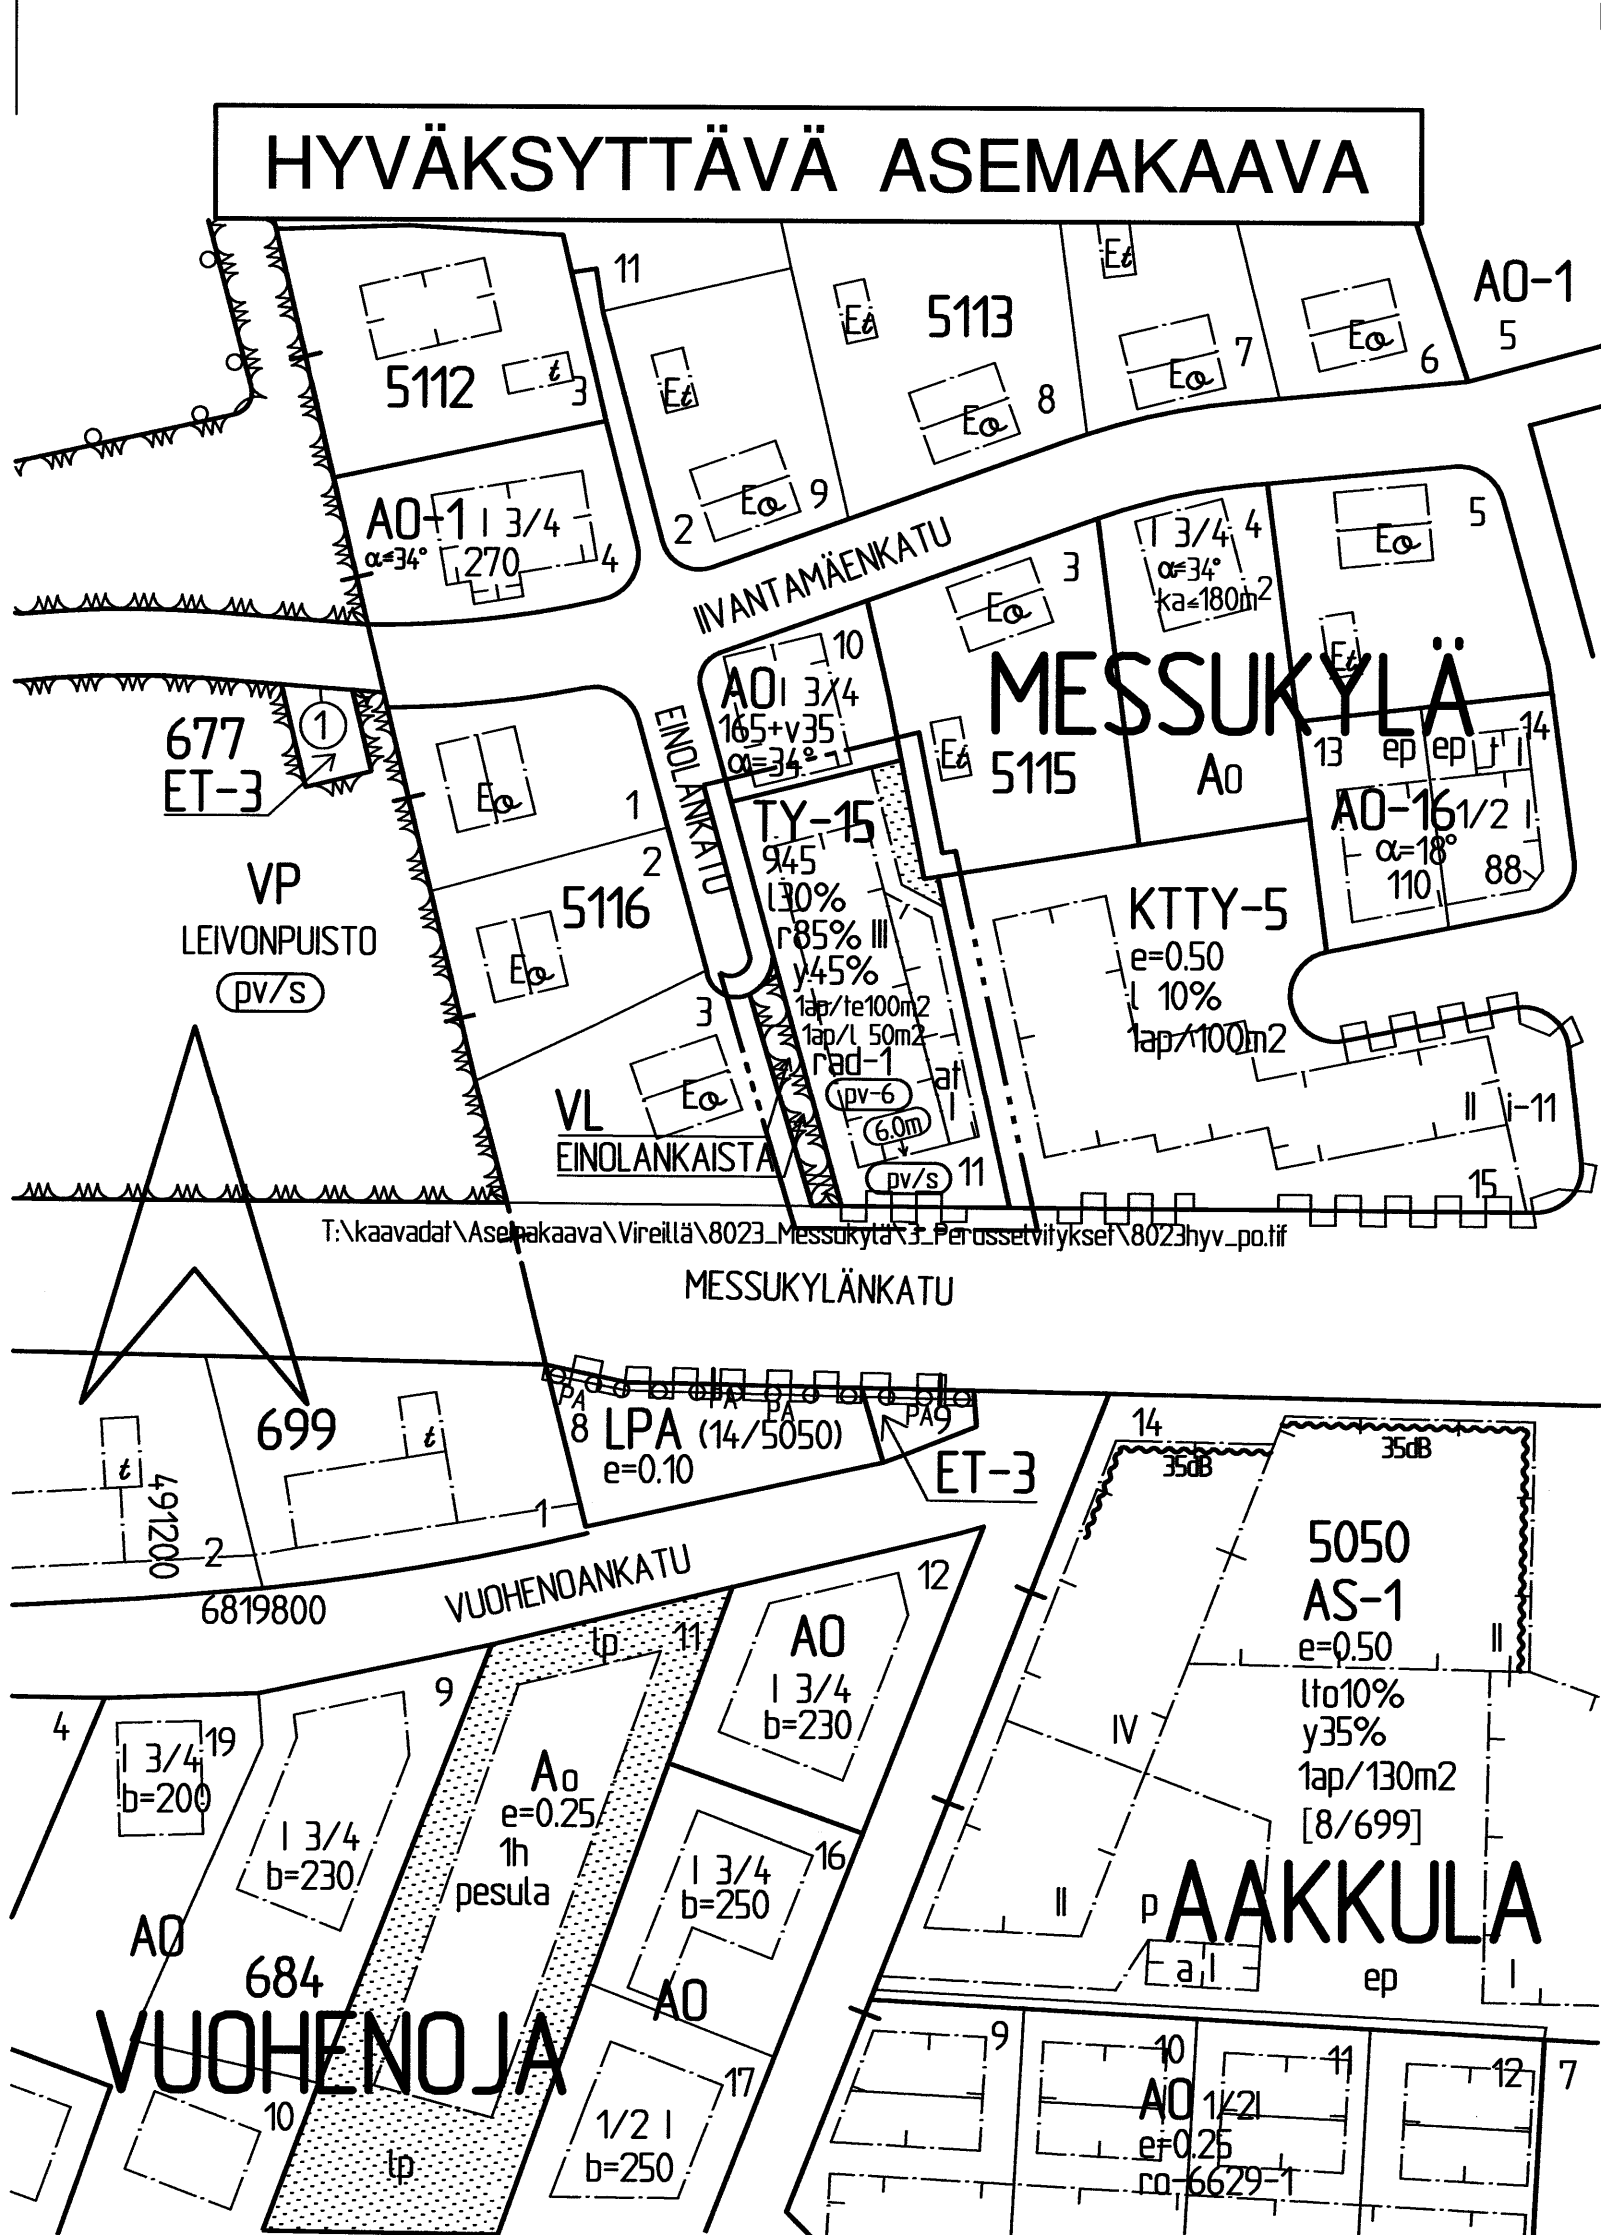


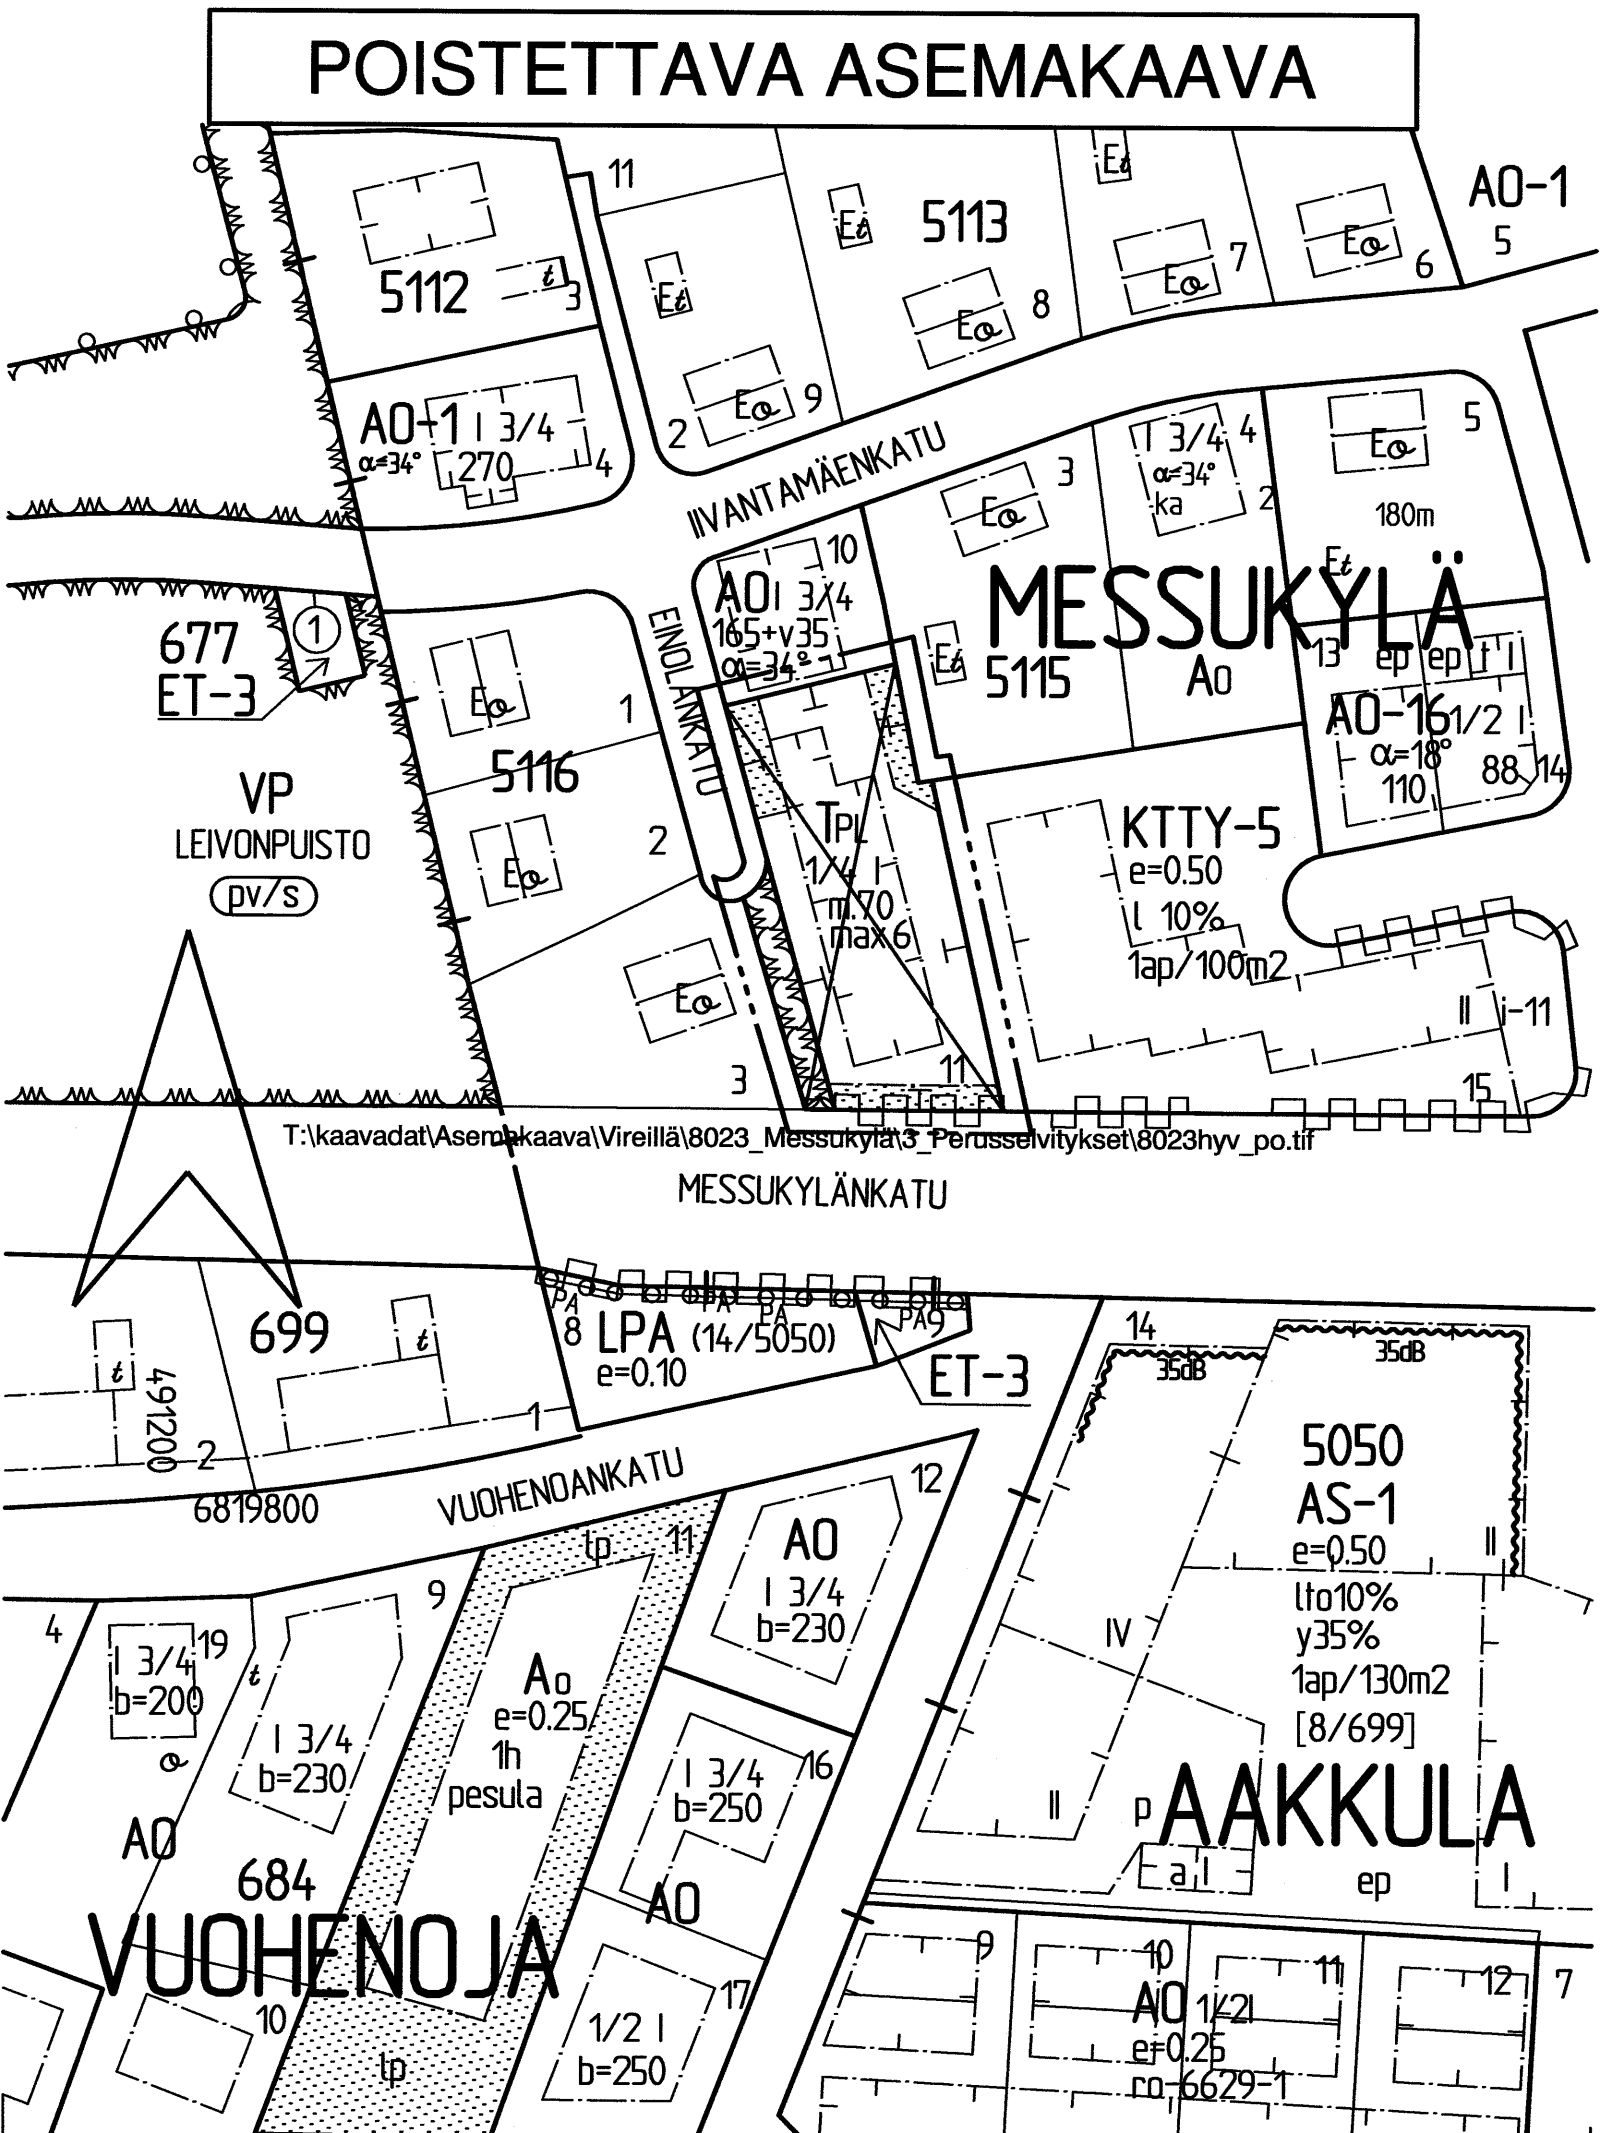

T A M P E R E

ASEMAKAAVAN MUUTOS

Kaupunginosa: MESSUKYLÄ
Kortteli nro: 5115
Tontti nro: 11
Puistoaluetta

ASEMAKAAVAMERKINNÄT JA -MÄÄRÄYKSET:	
	Teollisuusrakennusten korttelialue, jolla ympäristö asettaa toiminnan laadulle erityisiä vaatimuksia.
	Lähivirkistysalue.
	3 m kaava-alueen rajan ulkopuolella oleva viiva.
	Korttelin, korttelinosan ja alueen raja.
	Osa-alueen raja.
	Poikkiviiva osoittaa rajan sen puolen, johon merkintä kohdistuu.
	Risti merkinnän päällä osoittaa merkinnän poistamista.
Kaupunginosan nimi.	
	Korttelin numero.
	Tontin numero.
	Puiston nimi.
	Rakennusoikeus kerrosalaneliömetreinä.
	Merkintä osoittaa, kuinka monta prosenttia sallitusta kerrosalasta saadaan enintään käyttää liiketiloina.
	Roomalainen numero osoittaa rakennusten, rakennuksen tai sen osan suurimman sallitun kerrosluvun.
	Rakennuksen ensimmäisessä, rinteeseen sijoittuvassa kerroksessa saa enintään prosenttiluvun osoittaman määrän ylemmän kerroksen pinta-alasta käyttää kerrosalaan luettavaksi tilaksi. Sen yläpuolelle ei saa rakentaa ullakkoa.
	Rakennuksen ylimmässä kerroksessa saa enintään prosenttiluvun osoittaman määrän alemman kerroksen pinta-alasta käyttää kerrosalaan luettavaksi tilaksi. Sen yläpuolelle ei saa rakentaa ullakkoa.
	Rakennuksen julkisivun enimmäiskorkeus metreinä.
	Rakennusala.
	Auton säilytyspaikan ja talousrakennuksen rakennusala.
	Istutettava alueen osa.
	Katualueen rajan osa, jonka kohdalla ei saa järjestää ajo-neuvoliittymää.
	Merkintä osoittaa, kuinka monta liiketilan kerrosalaneliö-metriä kohti on rakennettava yksi autopaikka.
	Merkintä osoittaa, kuinka monta teollisuustilan kerrosala-neliömetriä kohti on rakennettava yksi autopaikka.
	Alueen suunnittelussa ja rakentamisessa on otettava huomioon sijainti korkean radonpitoisuuden alueella.
	Vedenhankinnalle tärkeä pohjavesialue. Alueelle sijoitettava toiminta ei saa vahingollisella tavalla huonontaa alueen pohjaveden laatua. Alueella ei saa irrallaan varastoida tai säilyttää pohjavettä likaavia tai pohjaveden laatuun vaikutta-via aineita. Alueelle ei saa sijoittaa maanalaisia öljy- tai kemikaalivarastoja.
	Pohjavedenottamon suojavyöhyke.

POISTETTAVAT ASEMAKAAVAMERKINNÄT JA -MÄÄRÄYKSET:	
	Puisto.
	Leipomorakennusten korttelialue. Tontille on sijoitettava vähintään yksi autopaikka viittä työntekijää kohti ja riittävät kuormaustilat.
	Rakennuksen suurin sallittu keskikorkeus metreissä.
	Murtoluku roomalaisen numeron edessä osoittaa kellarikerroksessa sallitun, kerrosalaan laskettavan rakennusoikeuden.
	Rakennukseen saadaan tehdä myymälä, jonka suuruus on enintään 70 m2.
YMPÄRISTÖN ASEMAKAAVAMERKINTÖJÄ JA -MÄÄRÄYKSIÄ:	
	Erillispientalojen korttelialue.
	Asunto- ja liikekortteli.
	Autopaikkojen korttelialue.
	Toimisto- ja ympäristöhäiriöitä aiheuttamattomien teollisuus- ja varastorakennusten korttelialue.
	Yhdyskuntateknistä huoltoa palvelevien rakennusten ja laitojen korttelialue, jolle saadaan rakentaa kerrosalaltaan enintään 30 m2 :n suuruisen muuntamorakennuksen.
	Katu.

MUUTETAAN 25.04.1977 VAHVISTETTUA ASEMAKAAVAA NRO 5175 JA MUUTETAAN 05.04.1956 VAHVISTETTUA ASEMAKAAVAA NRO 712.

TÄHÄN ASEMAKAAVAAN LIITTYY ASEMAKAAVAN SELOSTUS.

ASEMAKAAVAEHDOTUS PERUSTUU POHJAKARTTAAN, JOKA TÄYTTÄÄ 1.1.2000 VOIMAAN TULLEEN KAAVOITUSMITTAUSASETUKSEN (1284/1999) VAATIMUKSET.
Tampereella 15. pñä helmikuuta 2005.

Kiinteistöinsinööri *Matti Hyttinen*

1:1000

0

10

20

30

40

50

100

150



Tampereen kaupunki

Yhdyskuntapalvelut

Asemakaavoitus

Asemakaavan muutos

MESSUKYLÄ kortteli nro 5115 tontti nro 11 ja puistoaluetta



Maire Väisänen

Pvm. 10.02.2005

apulaisasemakaava-arkkitehti

Suunnittelija Elina Karppinen

Piirtäjä Taija Ahoniemi

Ylia hyv. 30.08.2005

Kartta nro 8023

Ark. nro 14083