



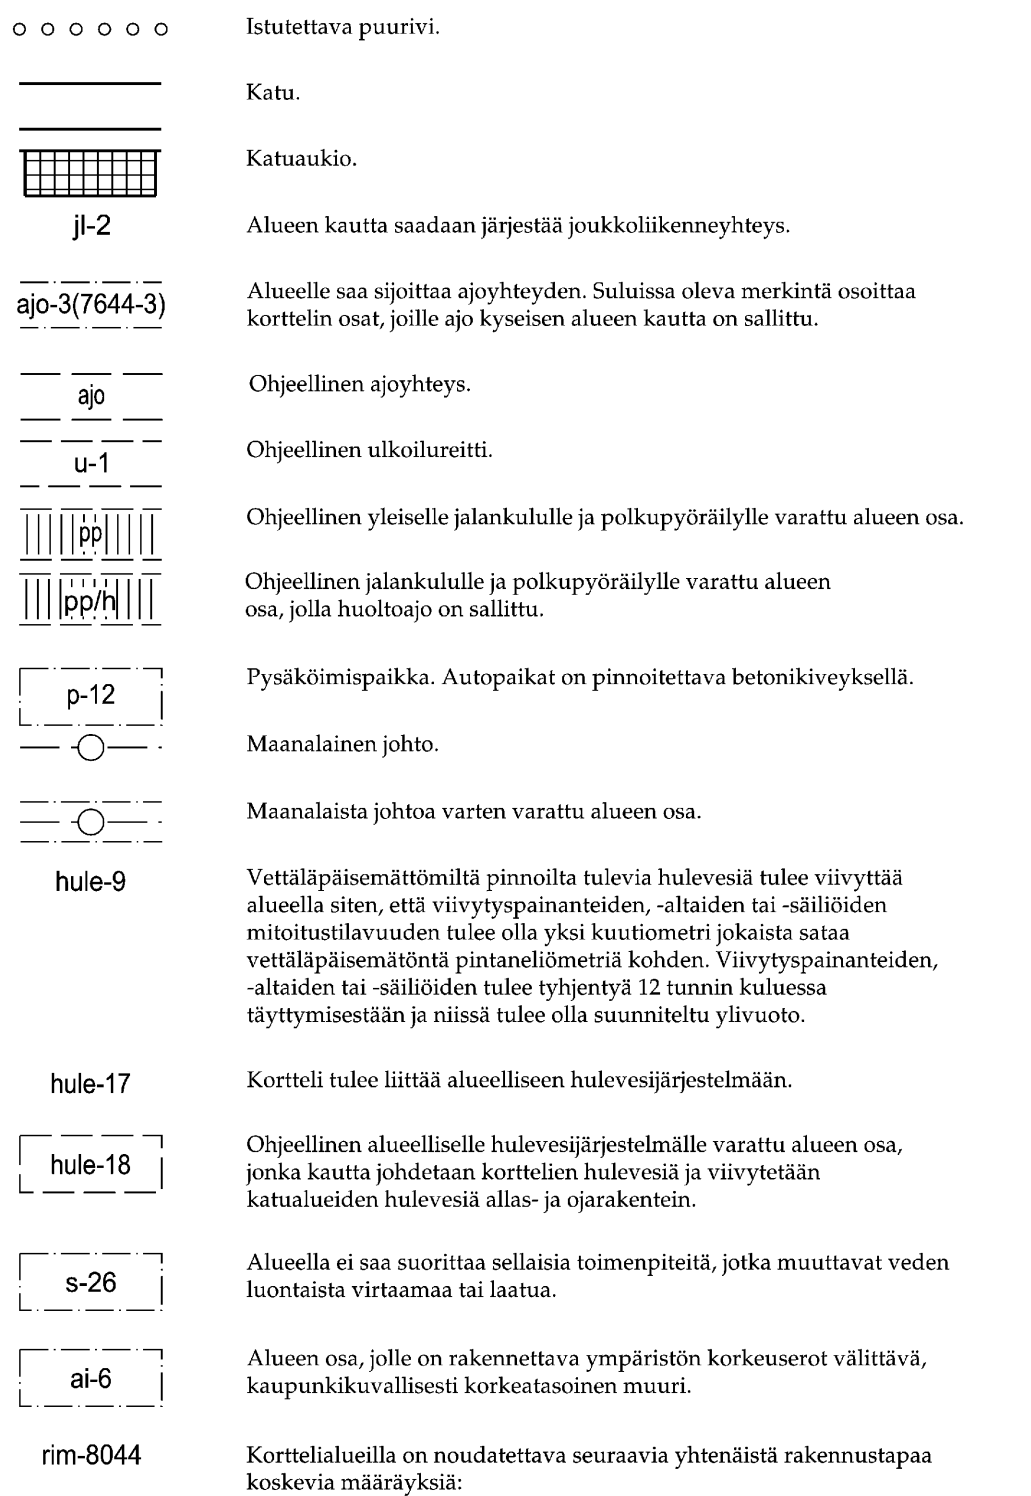

Ennen rakennusluvan hakemista on laadittava tontinkäyttösuunnitelma lukuun ottamatta AO-korttelia.

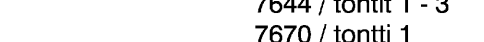

KAUPUNKIYMPÄRISTÖN KEHITTÄMINEN MAANKÄYTÖN SUUNNITTELU	20.12.2010 24.05.2010 03.11.2008	 Sakari Leinonen asemakaava-arkkitehti
Asemakaavakartta nro 8044	KV hyv. 7.2.2011	