


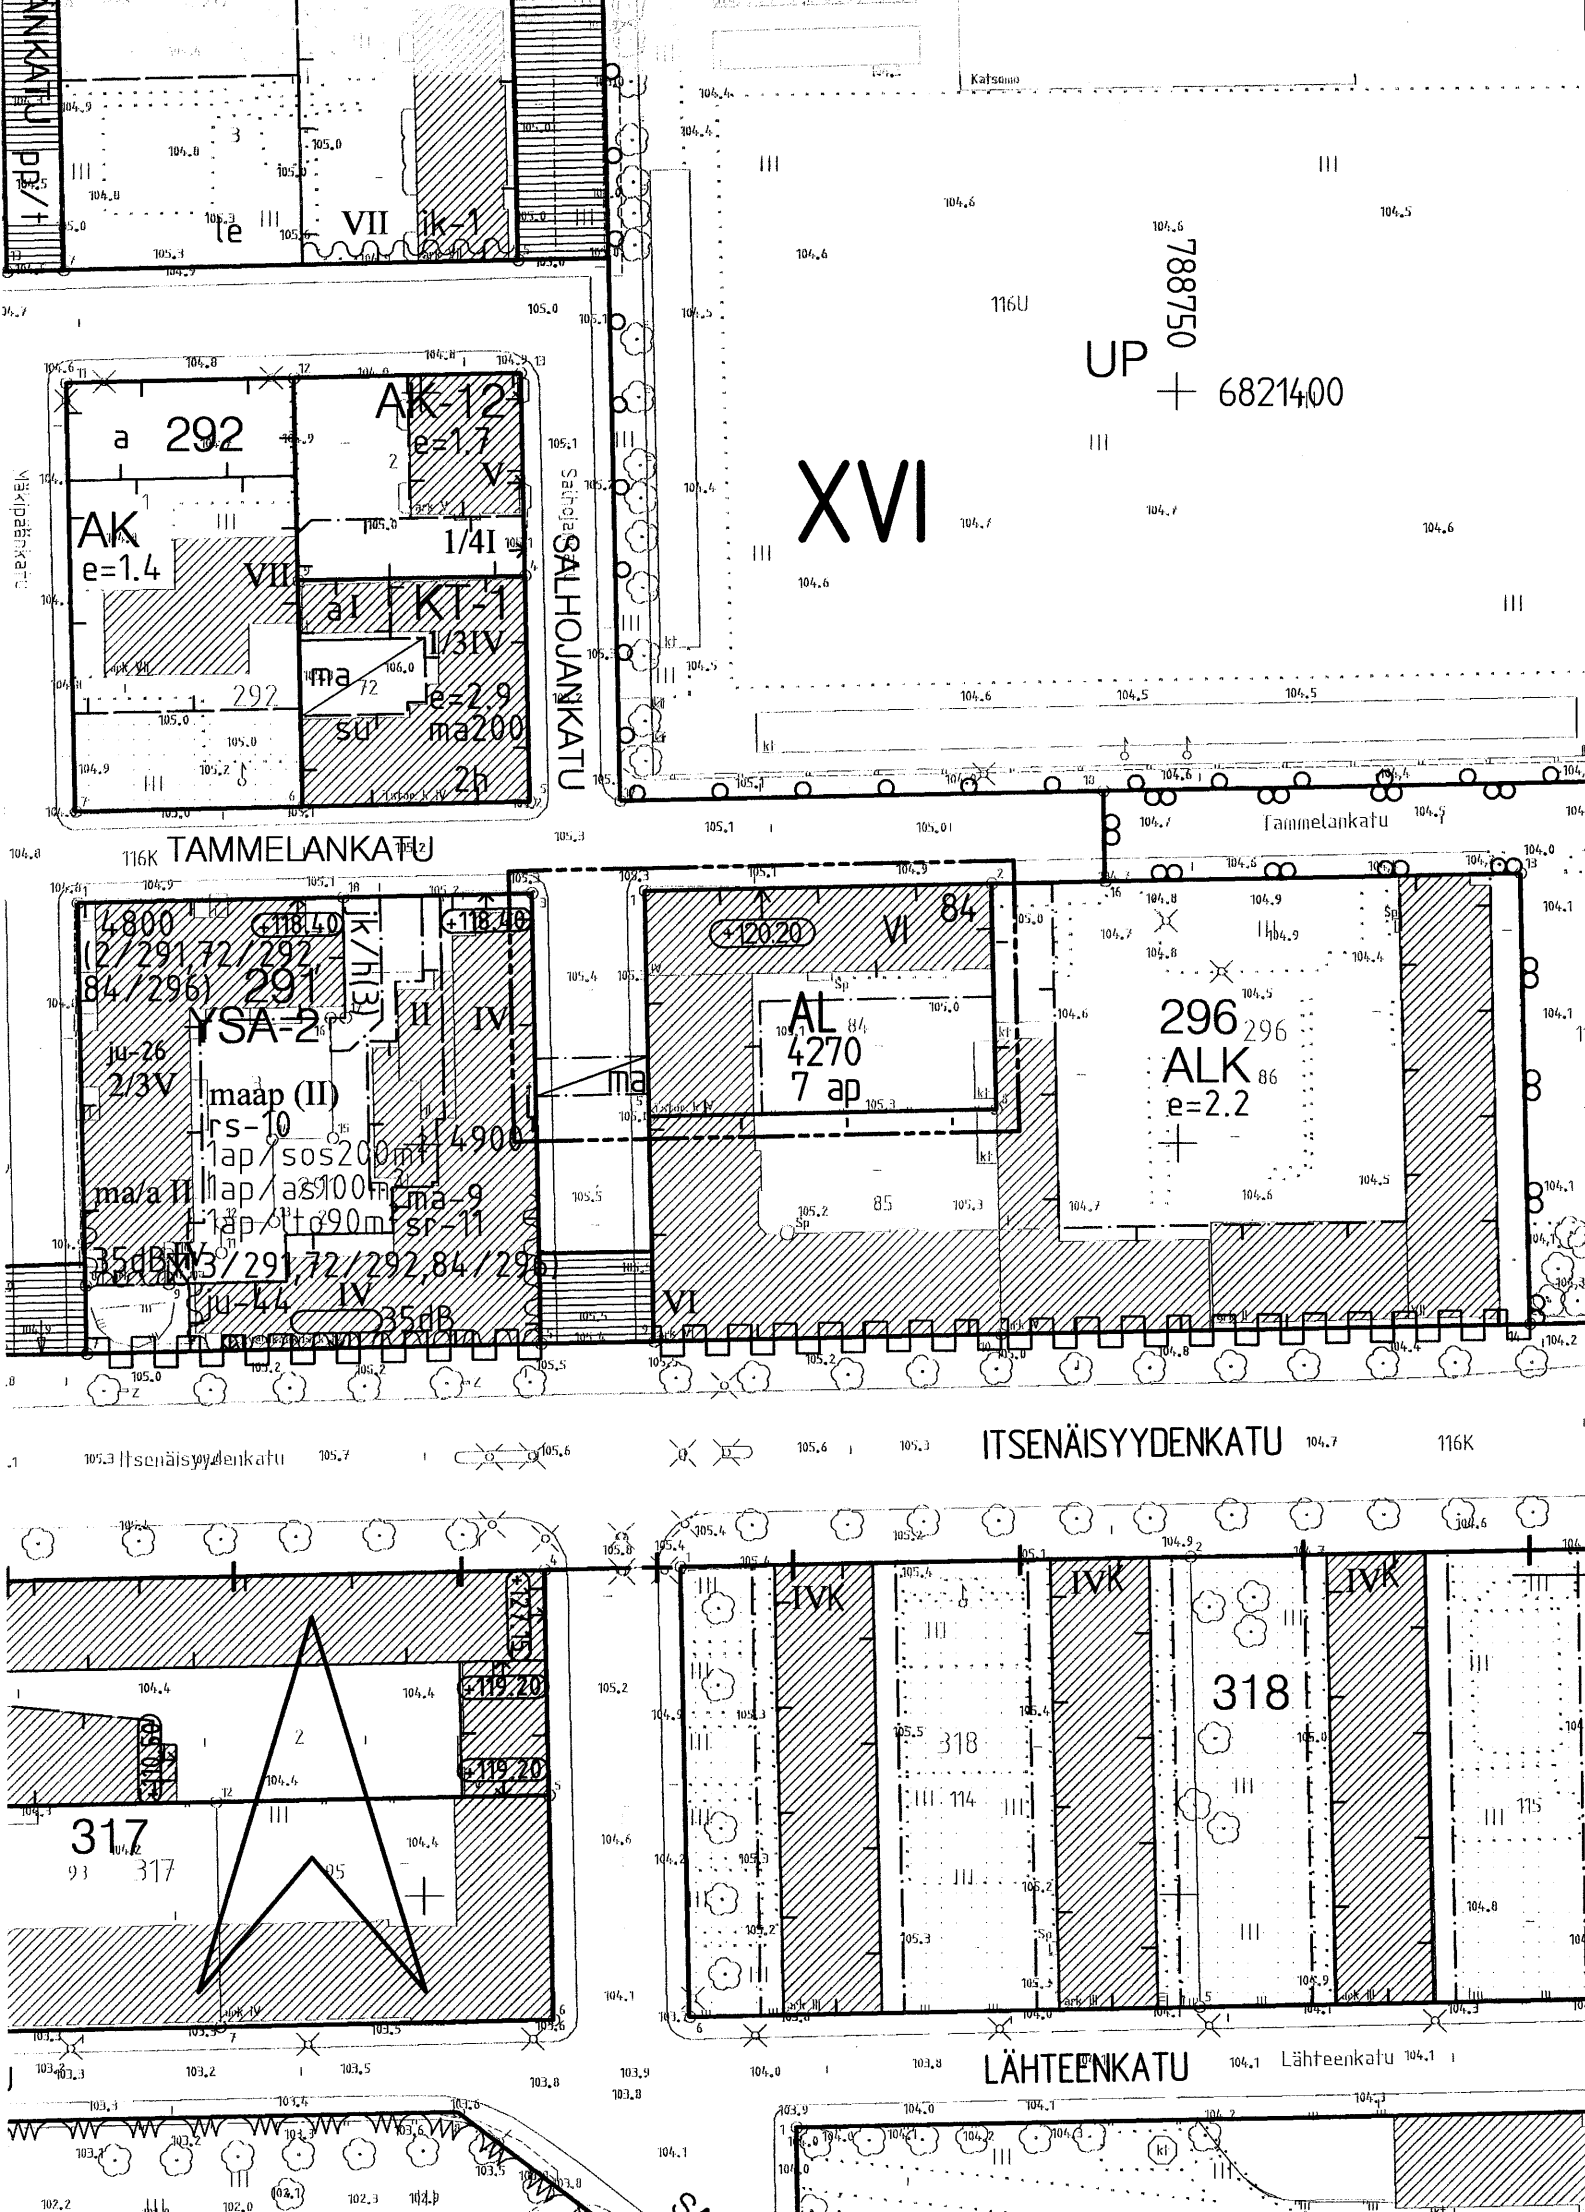

AL

XVI
84

SALHOJANKA
4270

VI
+120.20

ma

7 ap

X

ASEMAKAAVAMERKINNÄT JA -MÄÄRÄYKSET:

Asuin-, liike- ja toimistorakennusten korttelialue.

3 m kaava-alueen rajan ulkopuolella oleva viiva.

Korttelin, korttelinosan ja alueen raja.

Osa-alueen raja.

Poikkiviiva osoittaa rajan sen puolen, johon merkintä kohdistuu.

Ohjeellinen tontin raja.

Kaupunginosan numero.

Tontin numero.

Kadun nimi.

Rakennusoikeus kerrosalaneliömetreinä.

Roomalainen numero osoittaa rakennusten, rakennuksen tai sen osan suurimman sallitun kerrosluvun.

Rakennuksen julkisivupinnan ja vesikaton leikkauskohdan ylin korkeusasema.


Rakennusala.

Maanalainen tila.

Katu.

Tontin autopaikkamäärä.

POISTETTAVA ASEMAKAAVA

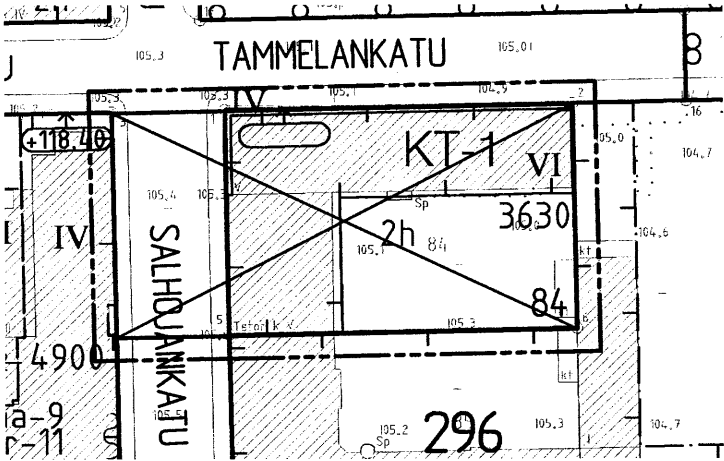

3 m sen asemakaava-alueen ulkopuolella oleva viiva, jonka sisäpuolelta asemakaavamerkinnyt ja -määräykset poistetaan.



TAMPERE

ASEMAKAAVAN MUUTOS

Kaupunginosa: XVI

Kortteli nro: 296

Tontti nro: 84

Katualuetta

MUUTETAAN 21.06.1984 VAHVISTETTUA ASEMAKAAVAA NRO 6140 ja
08.02.1968 VAHVISTETTUA ASEMAKAAVAA NRO 2699.

TÄHÄN ASEMAKAAVAKARTTAAN LIITTYY ASEMAKAAVAN SELOSTUS,
HAVAINNEPIIRROS JA POISTETTAVA ASEMAKAAVAKARTTA.

ASEMAKAAVAEHDOTUS PERUSTUU POHJAKARTTAAN, JOKA TÄYTTÄÄ
1.1.2000 VOIMAAN TULLEEN KAAVOITUSMITTAUSASETUKSEN
(1284/1999) VAATIMUKSET.
Tampereella 6 pñä huhtikuuta 2006.

Kiinteistöinsinööri

Tapani Lohi

1:1000



YHDYSKUNTAPALVELUT ASEMAKAAVOITUS	Suunnittelija RAUNO PENTTINEN	
	Piirtäjä U-M Westerlund	
<i>Maire Väisänen</i> Maire Väisänen asemakaavapäällikkö	Ark. nro 64003	Kartta nro 8085
	Pvm. 07.04.2006	KV hyv. 21.06.2006
Tark.		