


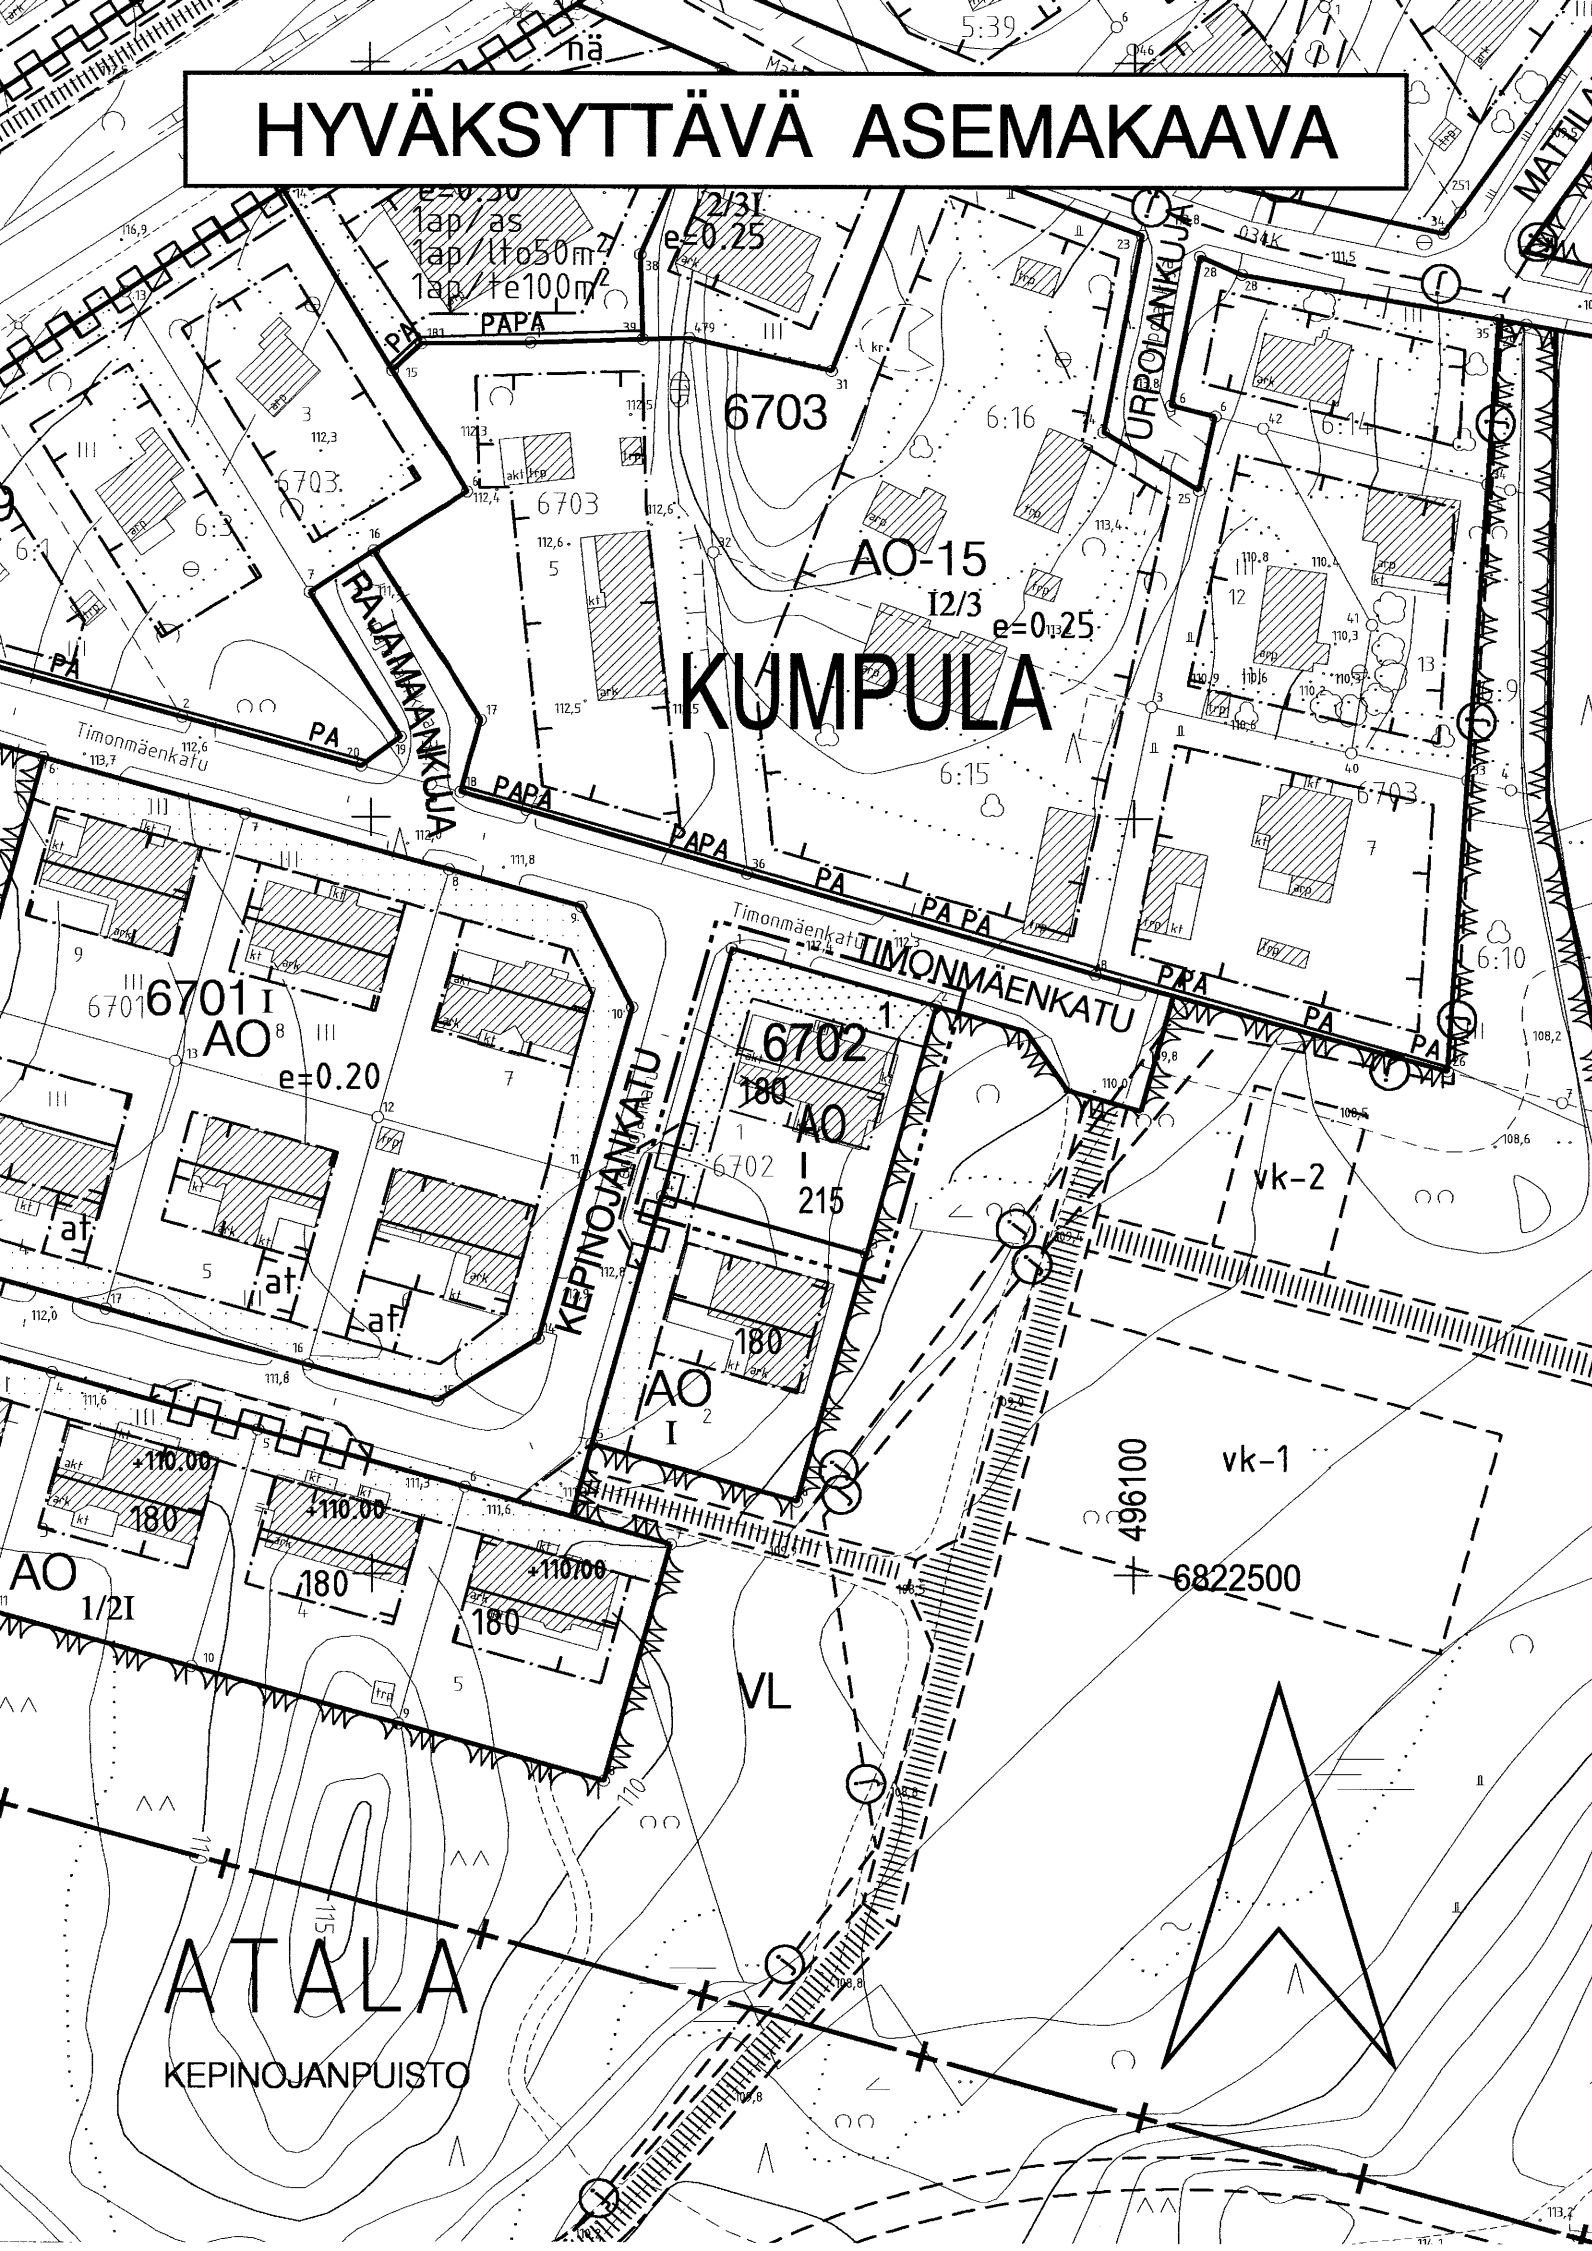

T A M P E R E

ASEMAKAAVAN MUUTOS

Kaupunginosa: KUMPULA
Kortteli nro: 6702
Tontti nro: 1

ASEMAKAAVAMERKINNÄT JA -MÄÄRÄYKSET:

- Erillispientalojen korttelialue.
- 3 m kaava-alueen rajan ulkopuolella oleva viiva.
- Korttelin, korttelinosan ja alueen raja.
- Osa-alueen raja.
- Poikkiviiva osoittaa rajan sen puolen, johon merkintä kohdistuu.
- Ohjeellinen tontin raja.
- Risti merkinnän päällä osoittaa merkinnän poistamista.
- Kaupunginosan nimi.
- Korttelin numero.
- Tontin numero.
- Rakennusoikeus kerrosalaneliömetreinä.
- Roomalainen numero osoittaa rakennusten, rakennuksen tai sen osan suurimman sallitun kerrosluvun.

- Rakennusala.
- Rakennuksen harjansuuntaa osoittava viiva.
- Istutettava alueen osa.
- Katualueen rajan osa, jonka kohdalta ei saa järjestää ajo-neuvoliittymää.

POISTETTAVAT ASEMAKAAVAMERKINNÄT JA -MÄÄRÄYKSET:

Eri kaavamääräysten alaisten alueenosien välinen raja.

Rakennusoikeus kerrosalaneliömetreinä.

YMPÄRISTÖN ASEMAKAAVAMERKINTÖJÄ JA -MÄÄRÄYKSIÄ:

Erillisten tai kytkettyjen enintään kahden asunnon asuinrakennusten korttelialue.

Lähivirkistysalue.

AO-15

VL

MUUTETAAN 2.2.1988 VAHVISTETTUA ASEMAKAAVAA NRO 6551.

TÄHÄN ASEMAKAAVAAN LIITTYY ASEMAKAAVAN SELOSTUS.

ASEMAKAAVAEHDOTUS PERUSTUU POHJAKARTTAAN, JOKA TÄYTTÄÄ 1.1.2000 VOIMAAN TULLEEN KAAVOITUSMITTAUSASETUKSEN (1284/1999) VAATIMUKSET.
Tampereella 7. pñä helmikuuta 2006.

Kiinteistöinsinööri *Tapani Lohi*

1:1000 0 10 20 30 40 50 100 150

	Tampereen kaupunki	Yhdyskuntapalvelut
		Asemakaavoitus
KUMPULA 6702 / 1 Asemakaavan muutos		
		Suunnittelija Hanna Ohtola
		Piirtäjä E. Hakola Kartta nro 8121
Pvm. 6.2.2006	apulaisasemakaava-arkkitehti	Yla hyv. 19.4.2006 Ark. nro 64001