


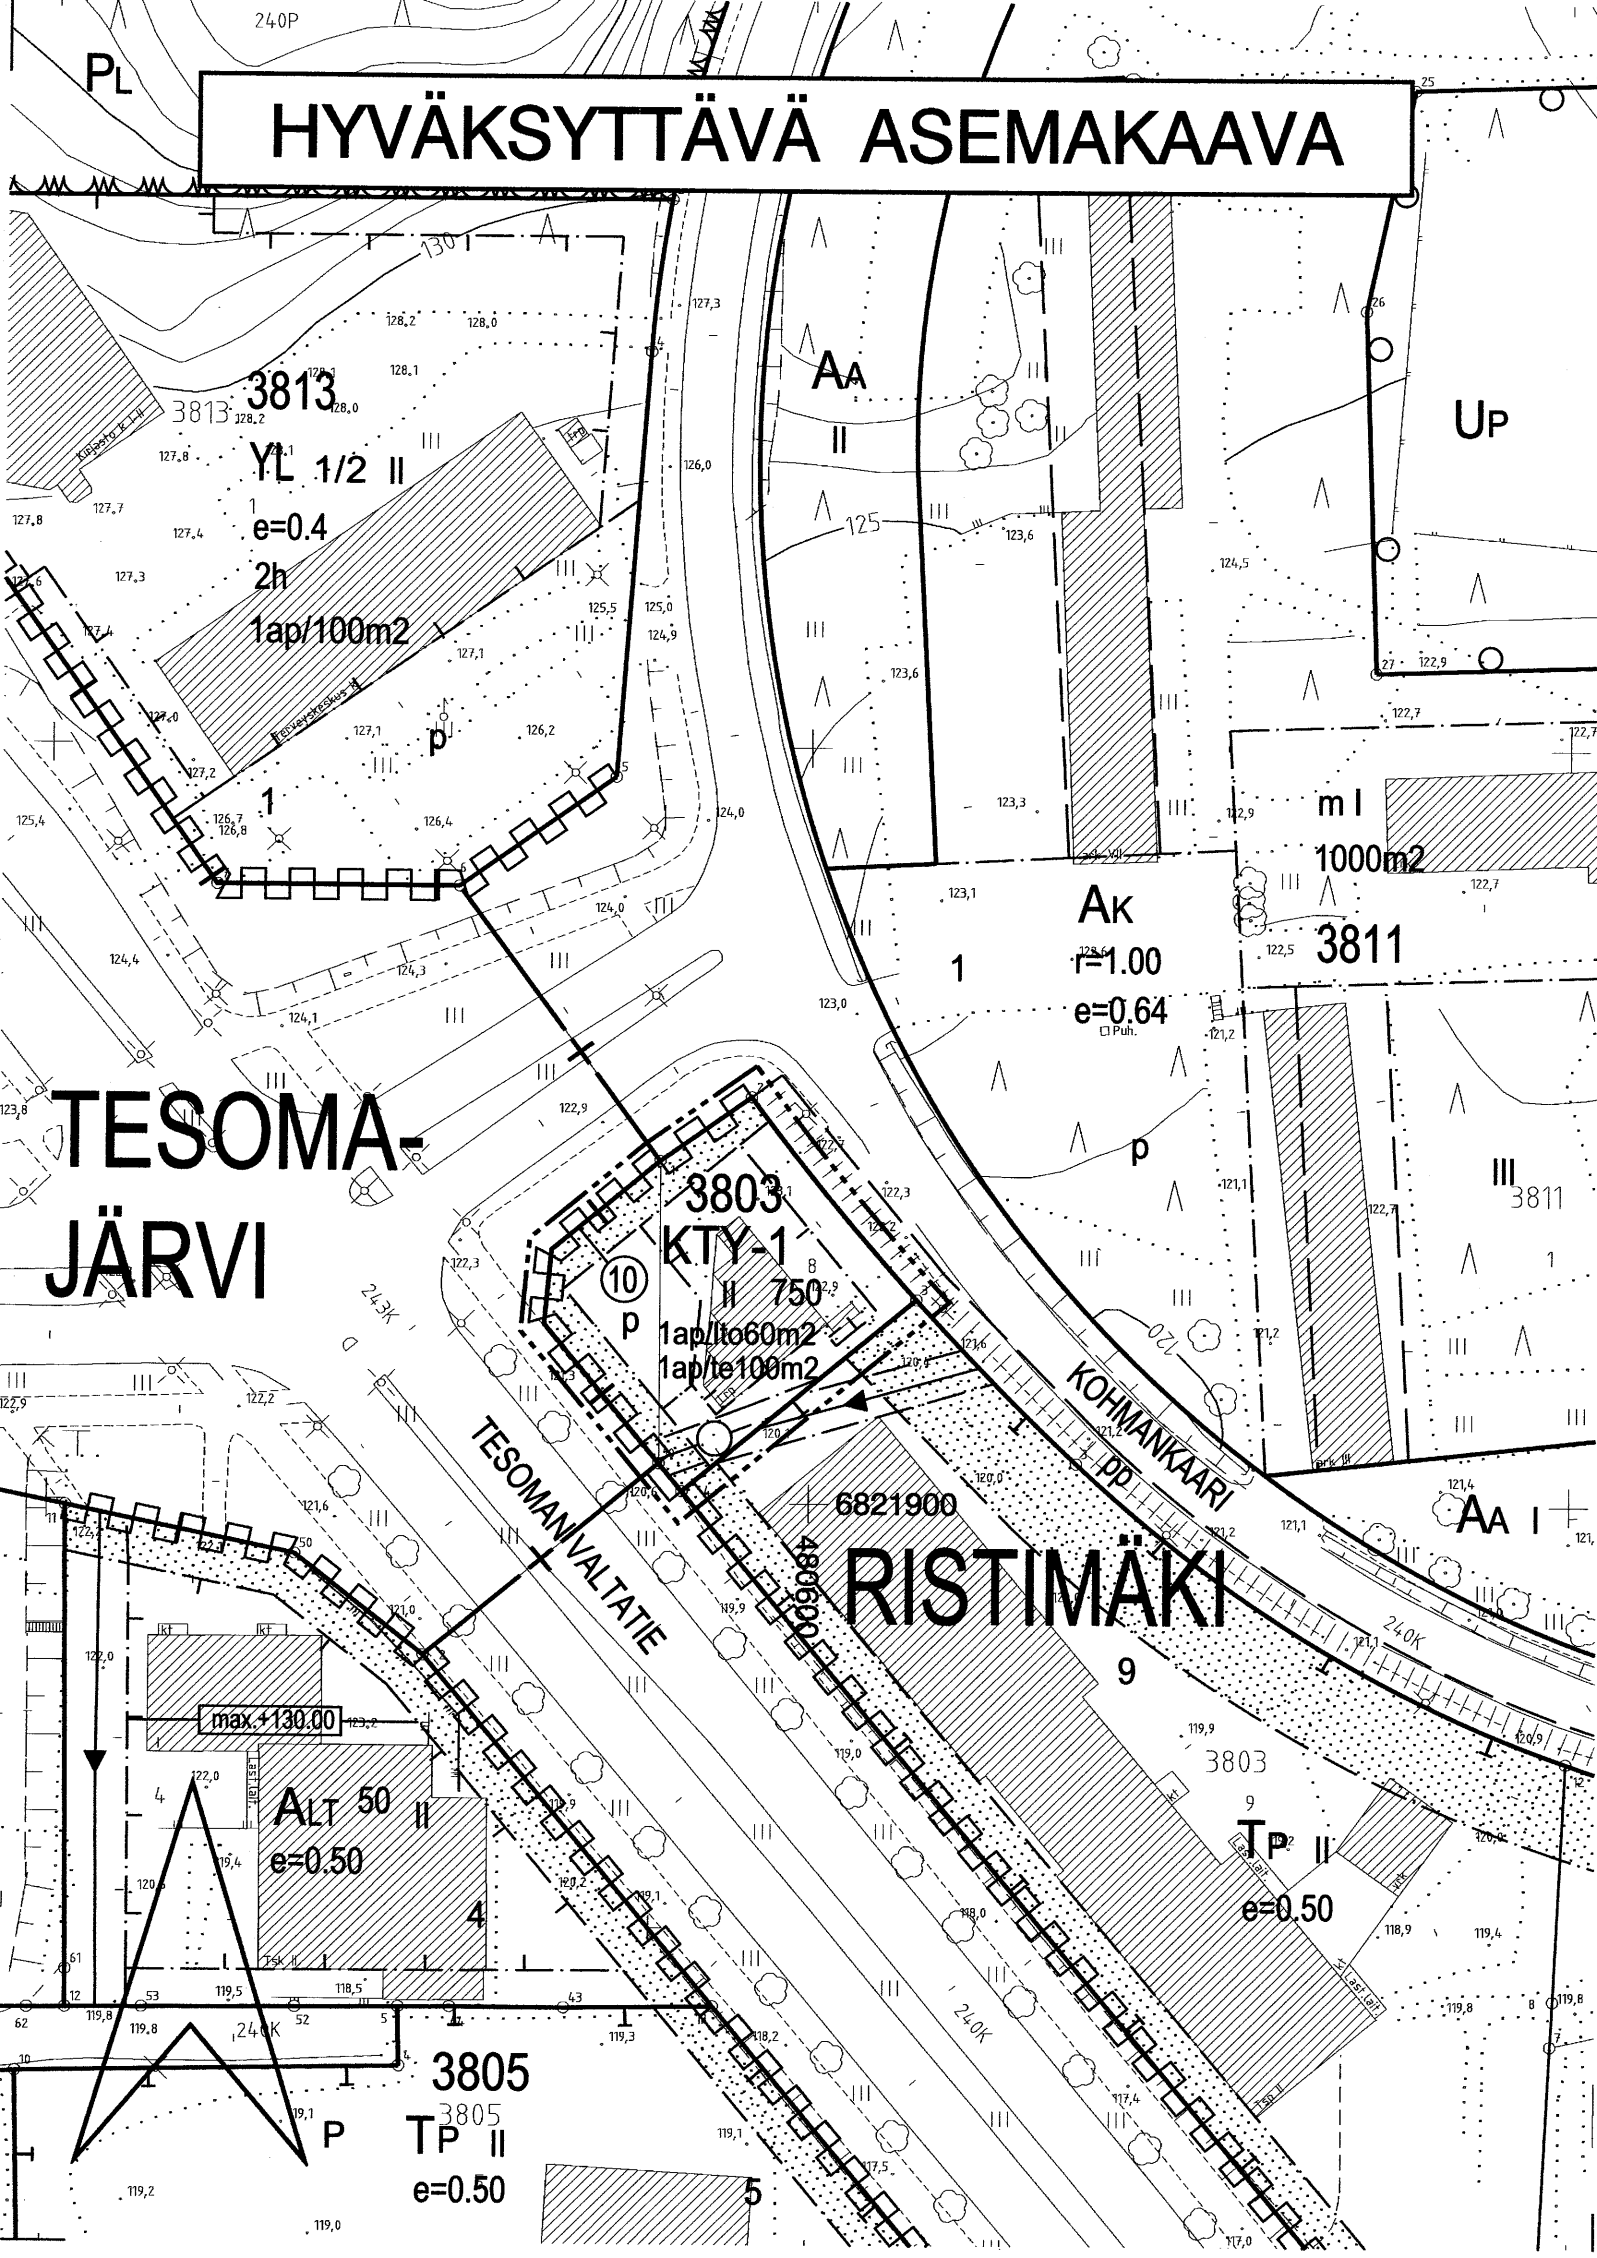

KTY-1

3 m kaava-alueen rajan ulkopuolella oleva viiva.

Kaupunginosan raja.

Korttelin, korttelinosan ja alueen raja.

Osa-alueen raja.

Poikiviiva osoittaa rajan sen puolen, johon merkintä kohdistuu.

Sitovan tonttijaon mukaisen tontin raja ja numero.

Kaupunginosan nimi.

Korttelin numero.

Rakennusoikeus kerrosalaneliömetreinä.

Roomalainen numero osoittaa rakennusten, rakennuksen tai sen osan suurimman sallitun kerrosluvun.

Rakennusala.

Istutettava alueen osa.

Pysäköimispaikka.

Maanalainen johto.

Maanalaista johtoa varten varattu alueen osa.

Katualueen rajan osa, jonka kohdalta ei saa järjestää ajo-neuvoliittymää.

ASEMAKAAVAMERKINNÄT JA -MÄÄRÄYKSET:

Toimitilarakennusten korttelialue.
Alueelle saa rakentaa toimistorakennuksia sekä ympäristöhaiiriötä aiheuttamattomia teollisuus- ja varastorakennuksia. Kerrosalasta enintään 20 % saa käyttää myymälätiloja varten.

3 m kaava-alueen rajan ulkopuolella oleva viiva.

Kaupunginosan raja.

Korttelin, korttelinosan ja alueen raja.

Osa-alueen raja.

Poikiviiva osoittaa rajan sen puolen, johon merkintä kohdistuu.

Sitovan tonttijaon mukaisen tontin raja ja numero.

Kaupunginosan nimi.

Korttelin numero.

Rakennusoikeus kerrosalaneliömetreinä.

Roomalainen numero osoittaa rakennusten, rakennuksen tai sen osan suurimman sallitun kerrosluvun.

Rakennusala.

Istutettava alueen osa.

Pysäköimispaikka.

Maanalainen johto.

Maanalaista johtoa varten varattu alueen osa.

Katualueen rajan osa, jonka kohdalta ei saa järjestää ajo-neuvoliittymää.


1ap/1to60m2

Merkintä osoittaa, kuinka monta liike- ja toimistotilan kerrosalaneliömetriä kohti on rakennettava yksi autopaikka.

1ap/te100m2

Merkintä osoittaa, kuinka monta teollisuustilan kerrosalaneliömetriä kohti on rakennettava yksi autopaikka.

POISTETTAVA ASEMAKAAVA

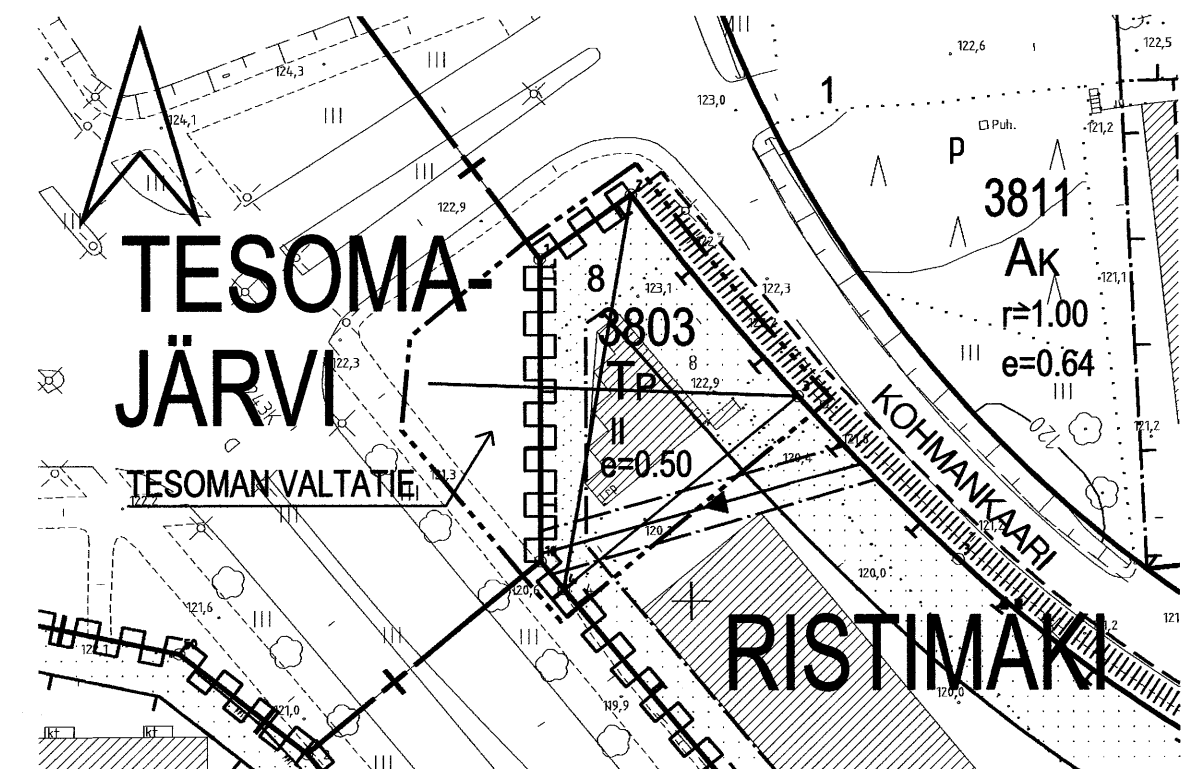

3 m sen asemakaava-alueen ulkopuolella oleva viiva, jonka sisäpuolelta asemakaavamerkinnot ja -määräykset poistetaan.



TAMPERE

ASEMAKAAVAN MUUTOS

Kaupunginosa: RISTIMÄKI
Kortteli nro: 3803
Tontti nro: 8
Kaupunginosan rajaa.

Kaupunginosa: TESOMAJÄRVI
Katualuetta.
Kaupunginosan rajaa.

ASEMAKAAVAN MUUTOKSELLA MUODOSTUU

Kaupunginosa: RISTIMÄKI
Kortteli nro: 3803 / osa
Kaupunginosan rajaa.

Kaupunginosa: TESOMAJÄRVI
Kaupunginosan rajaa.

TONTTIAOLLA MUODOSTUU

Kaupunginosa: RISTIMÄKI
Kortteli nro: 3803
Tontti nro: 10

MUUTETAAN 30.10.1965 VAHVISTETTUA ASEMAKAAVAA NRO 2380 ja MUUTETAAN 03.12.1963 VAHVISTETTUA ASEMAKAAVAA NRO 2097.

TÄHÄN ASEMAKAAVAKARTTAAN LIITTYY ASEMAKAAVAN SELOSTUS, HAVAINNEPIIRROS JA TONTTIIAKO.

TÄMÄN ASEMAKAAVAN ALUEELLA TONTTIIAKO LAADITAAN SITOVANA JA SE SISÄLTYY ASEMAKAAVAAN.

ASEMAKAAVAEHDOTUS PERUSTUU POHJAKARTTAAN, JOKA TÄYTTÄÄ 1.1.2000 VOIMAAN TULLEEN KAAVOITUSMITTAUSASETUKSEN (1284/1999) VAATIMUKSET.
Tampereella 12. p.nä kesäkuuta 2006.

Kiinteistöinsinööri *Tapani Lohi*

1:1000 0 10 20 30 40 50 100 150

YHDYSKUNTAPALVELUT ASEMAKAAVOITUS <i>Maire Väisänen</i> Maire Väisänen asemakaavapäällikkö	Suunnittelija ILARI RASIMUS	
	Piirtäjä J. GRÖNLUND	
Tark.	Ark. nro 57113	Kartta nro 8122
	Pvm. 04.07.2006	KV hyv. 13.12.2006