


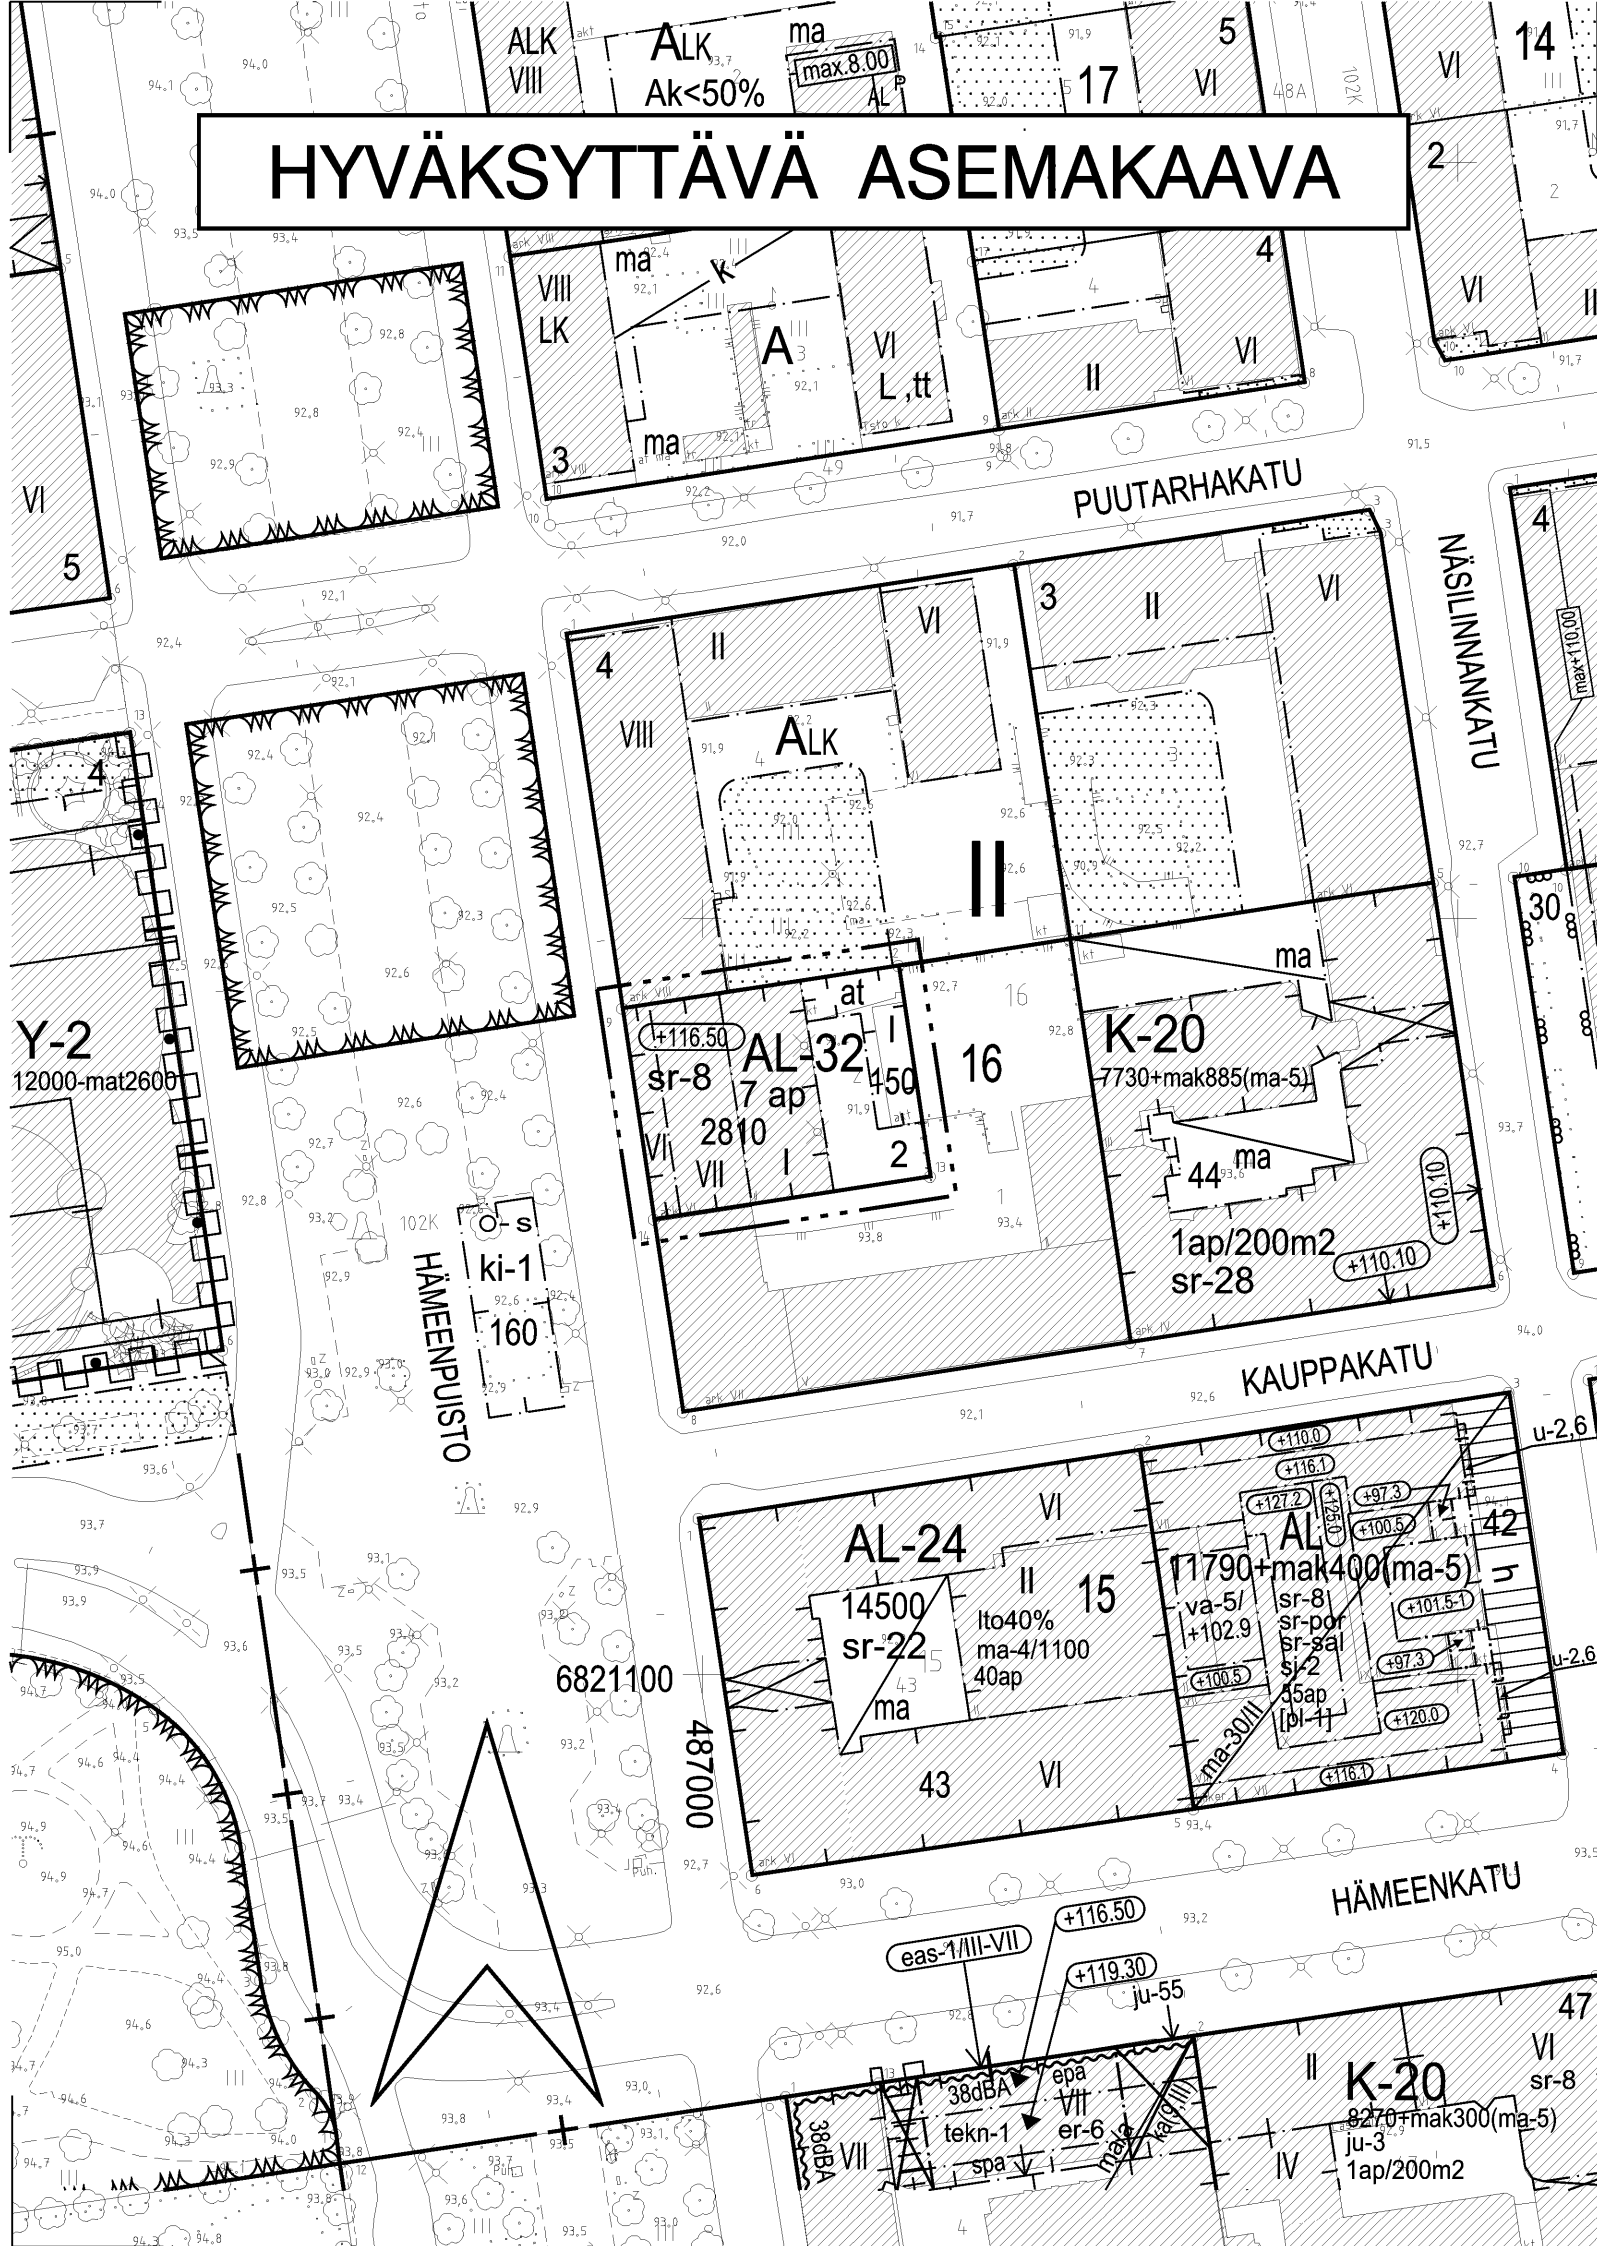

HYVÄKSYTTÄVÄ ASEMAKAAVA

AL-32

3 m kaava-alueen rajan ulkopuolella oleva viiva.

Korttelin, korttelinosan ja alueen raja.

Osa-alueen raja.

Poikkiviiva osoittaa rajan sen puolen, johon merkintä kohdistuu.

Ohjeellinen tontin raja.

Kaupunginosan numero.

Korttelin numero.

Tontin numero.

Rakennusoikeus kerrosalaneliömetreinä.

Roomalainen numero osoittaa rakennusten, rakennuksen tai sen osan suurimman sallitun kerrosluvun.

Alueen osa, jolla rakennuksen vesikaton ylimmän kohdan korkeusasema saa olla enintään merkinnän osoittama.

Rakennusala.

Auton säilytyspaikan ja talousrakennuksen rakennusala.

Rakennustaiteellisesti arvokas ja kaupunkikuvan säilymisen kannalta tärkeä rakennus. Rakennusta ei saa purkaa. Rakennuksessa suoritettavien korjaus- ja muutostöiden tulee olla sellaisia, että rakennuksen rakennustaiteellisesti arvokas ja kaupunkikuvan kannalta merkittävä luonne säilyy.

Tontin autopaikkamäärä.

7 ap


ASEMAKAAVAMERKINNÄT JA -MÄÄRÄYKSET:

Asuin-, liike- ja toimistorakennusten korttelialue. Tontille on varattava autopaikkoja merkinnän osoittama määrä. Tontin autopaikkoja saadaan osoittaa enintään 300 m päässä olevasta pysäköintilaitoksesta.

POISTETTAVA ASEMAKAAVA



3 m sen asemakaava-alueen ulkopuolella oleva viiva, jonka sisäpuolelta asemakaavamerkinnät ja -määräykset poistetaan.

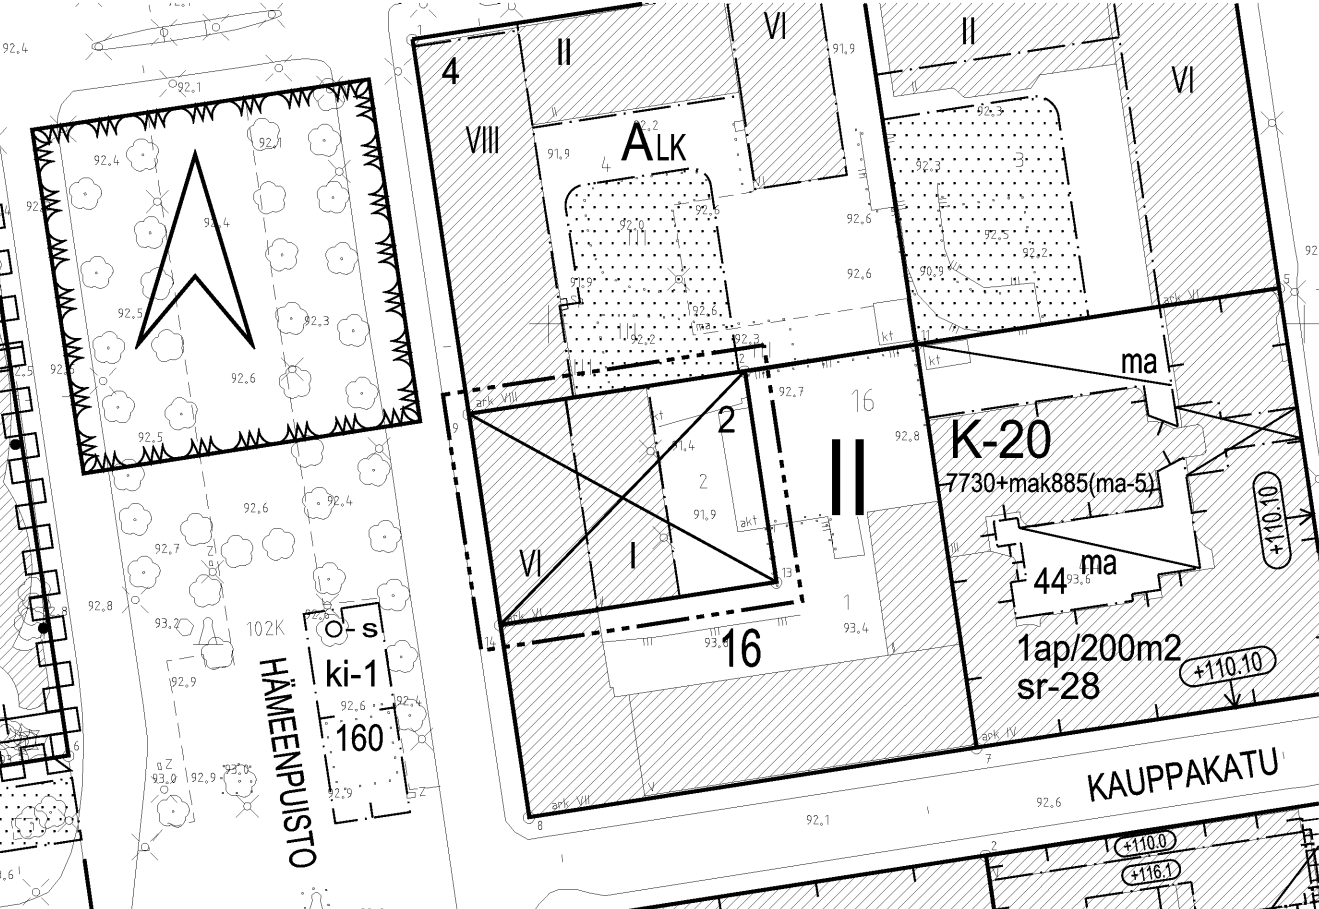

ASEMAKAAVAN MUUTOS

Kaupunginosa: II (Tammerkoski)
Korttelit nro: 16
Tontti nro: 2

MUUTETAAN 9.10.1954 HYVÄKSYTTYÄ ASEMAKAAVAA NRO 553.

TÄHÄN ASEMAKAAVAKARTTAAN LIITTYY ASEMAKAAVAN SELOSTUS JA HAVAINNEPIIRROS.

TÄMÄN ASEMAKAAVAN ALUEELLA ON VOIMASSA TONTTIJAKO NRO 4095/7.3.1977.

1:1000 0 10 20 30 40 50 100 150

SUUNNITTELUPALVELUT
ASEMAKAAVASUUNNITTELU

Pvm. 13.06.2008 Tark. 18.08.2008

Kaav.av. UT Suunnittelija TIMO RYSÄ

Maire Väisänen
asemakaavapäällikkö

VIRANOMAISPALVELUT / KAUPUNKIMITTAUS

Asemakaavaehdotus perustuu pohjakarttaan, joka täyttää 1.1.2000 voimaan tulleen kaavoitusmittausasetuksen (1284/1999) vaatimukset.

16.06.2008

Tapio Lahtonen
kiinteistöinsinööri

KAUPUNKIYMPÄRISTÖN KEHITTÄMINEN
MAANKÄYTÖN SUUNNITTELU

18.08.2008

Asemakaavakartta nro **8123**

Sakari Leinonen
asemakaava-arkkitehti

YLA hyv. 23.09.2008