


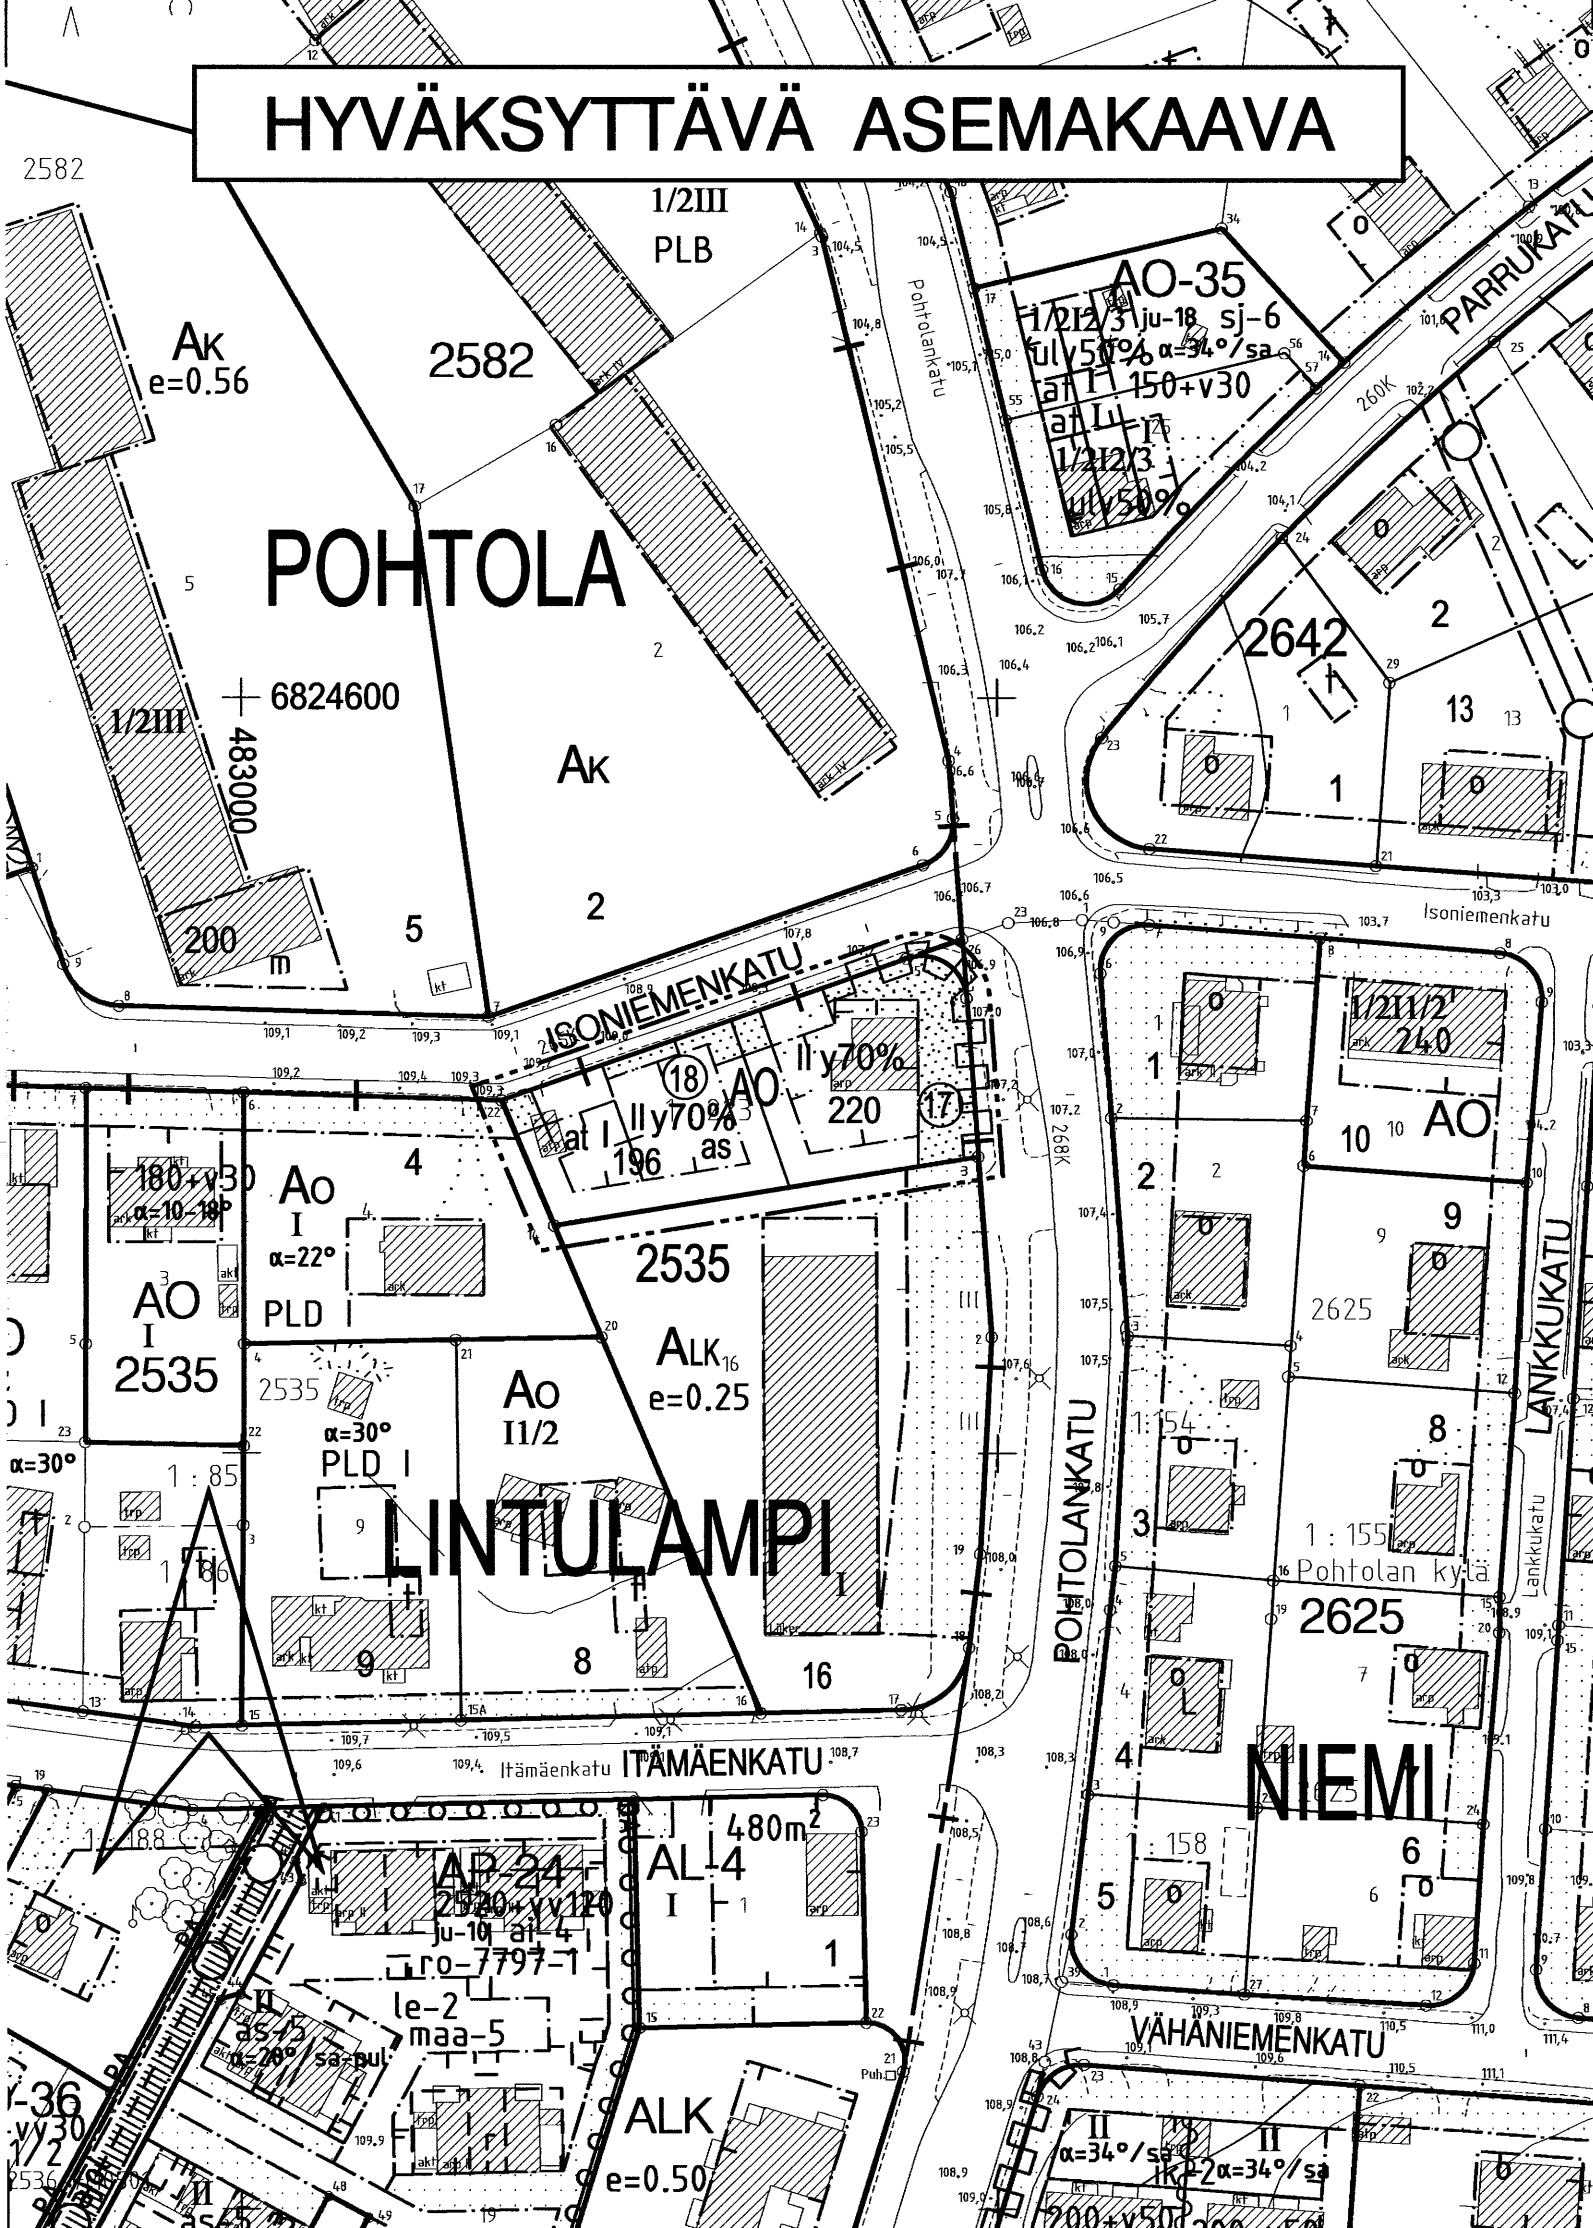

AO

+

18

LINT

2535

196

II

y70%

as

at

as

at

as

at

as

at

as

ASEMAKAAVAMERKINNÄT JA -MÄÄRÄYKSET:

Erillispientalojen korttelialue.

3 m kaava-alueen rajan ulkopuolella oleva viiva.

Kaupunginosan raja.

Korttelin, korttelinosan ja alueen raja.

Osa-alueen raja.

Poikkiviiva osoittaa rajan sen puolen, johon merkintä kohdistuu.

Sitovan tonttijaon mukaisen tontin raja ja numero.

Kaupunginosan nimi.

Korttelin numero.

Rakennusoikeus kerrosalaneliömetreinä.

Roomalainen numero osoittaa rakennusten, rakennuksen tai sen osan suurimman sallitun kerrosluvun.

Rakennuksen ylimmässä kerroksessa saa enintään prosenttiluvun osoittaman määrän alemman kerroksen pinta-alasta käyttää kerrosalaan luettavaksi tilaksi. Sen yläpuolelle ei saa rakentaa ullakkoa.

Rakennusala.


Rakennusala, jolle saa sijoittaa asuinrakennuksen.

Auton säilytyspaikan ja talousrakennuksen rakennusala.

Istutettava alueen osa.

Katualueen rajan osa, jonka kohdalta ei saa järjestää ajo-neuvoliittymää.

POISTETTAVA ASEMAKAAVA

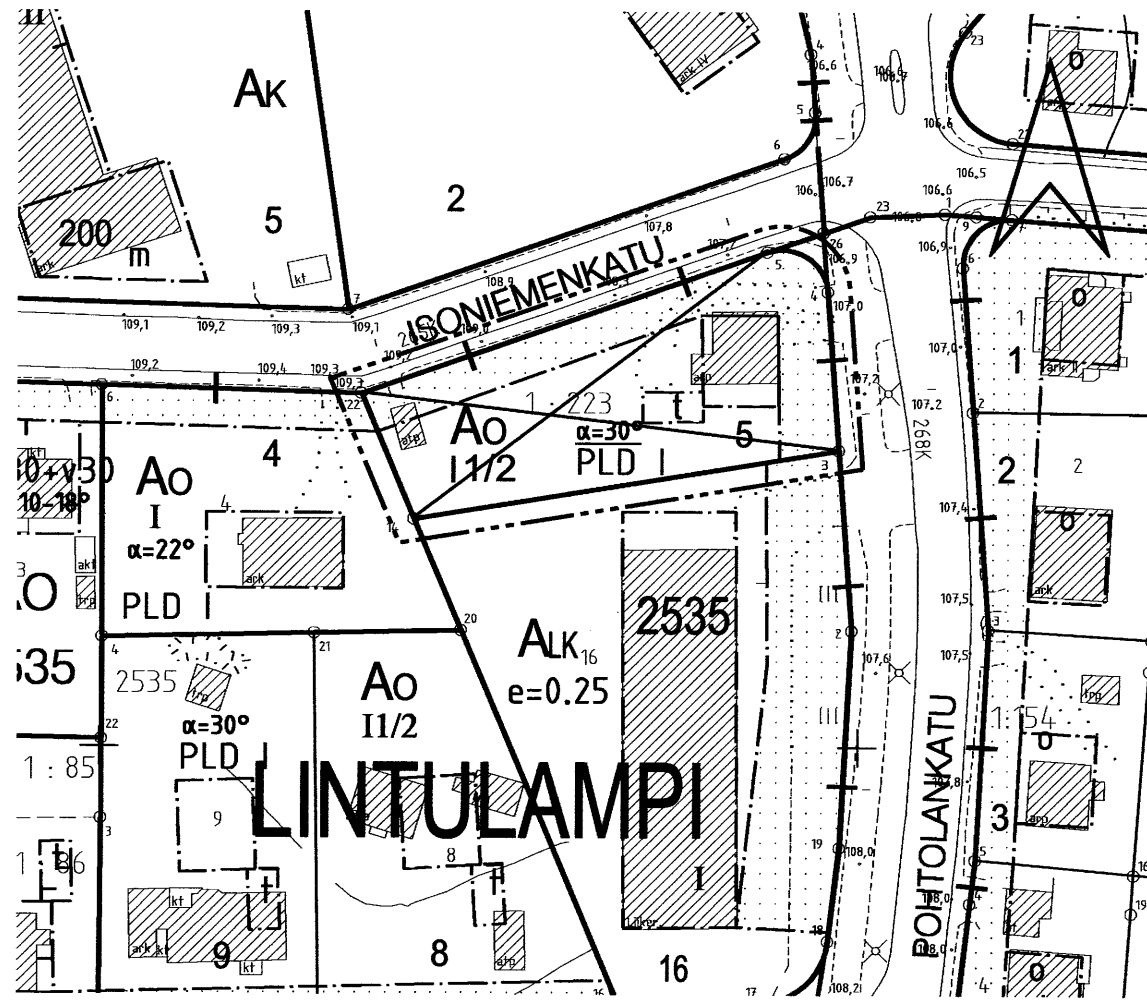

3 m sen asemakaava-alueen ulkopuolella oleva viiva, jonka sisäpuolelta asemakaavamerkinnot ja -määräykset poistetaan.



TAMPERE

ASEMAKAAVAN MUUTOS

Kaupunginosa: LINTULAMPI
Kortteli nro: 2535
Tontti nro: 5

ASEMAKAAVAN MUUTOKSELLA JA TONTTIJAOLLA MUODOSTUU

Kaupunginosa: LINTULAMPI
Kortteli nro: 2535
Tontit nro: 17 ja 18

MUUTETAAN 07.12.1962 VAHVISTETTUA ASEMAKAAVAA NRO 1828.

TÄHÄN ASEMAKAAVAKARTTAAN LIITTYY ASEMAKAAVAN SELOSTUS, HAVAINNEPIIRROS JA TONTTIJAKO.

TÄMÄN ASEMAKAAVAN ALUEELLA TONTTIJAKO LAADITAAN SITOVANA JA SE SISÄLTYY ASEMAKAAVAAN.

ASEMAKAAVAEHDOTUS PERUSTUU POHJAKARTTAAN, JOKA TÄYTTÄÄ 1.1.2000 VOIMAAN TULLEEN KAAVOITUSMITTAUSASETUksen (1284/1999) VAATIMUKSET.
Tampereella 18. pñä toukokuuta 2006.

Kiinteistöinsinööri

Tami Laita

1:1000 0 10 20 30 40 50 100 150

YHDYSKUNTAPALVELUT ASEMAKAAVOITUS	Suunnittelija OKKO VAARA		
	Piirtäjä J. GRÖNLUND		
<i>Maire Väisänen</i> Maire Väisänen asemakaavapäällikkö	Ark. nro 57110	Kartta nro	8127
	Pvm. 17.05.2006	YLA hyv.	08.08.2006
Tark.			