


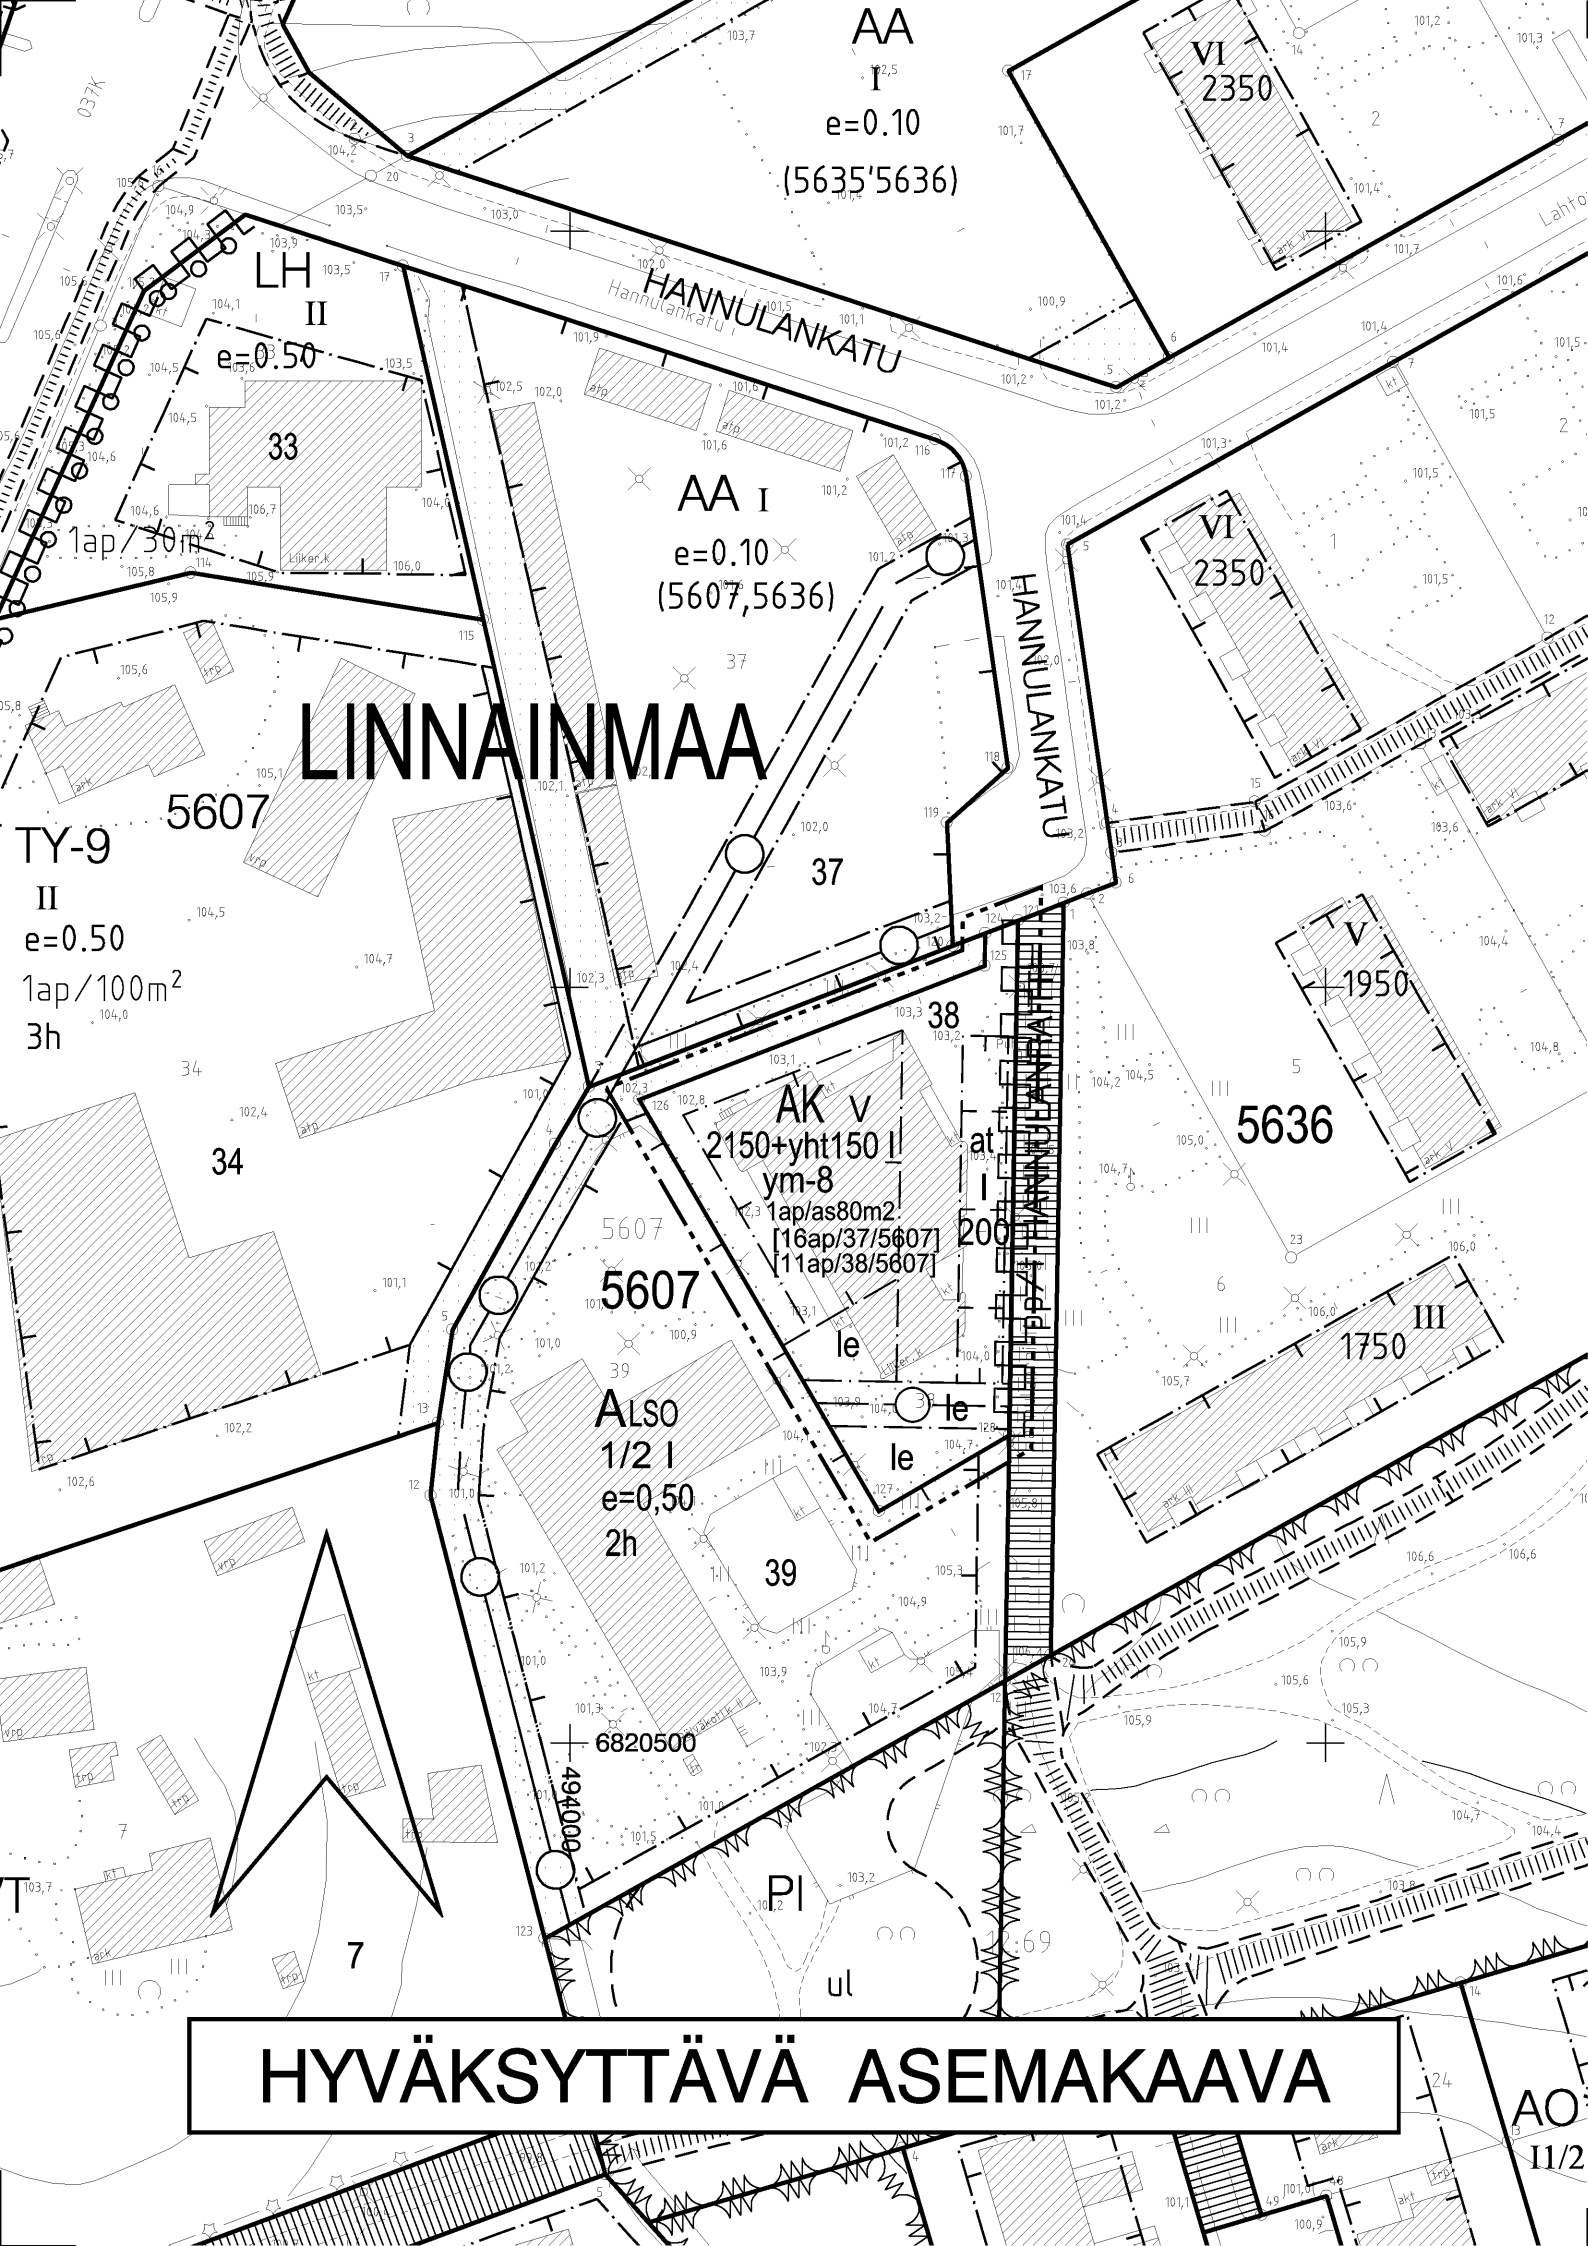

AK

ASEMAKAAVAMERKINNÄT JA -MÄÄRÄYKSET:

Asuinkerrostalojen korttelialue.

3 m kaava-alueen rajan ulkopuolella oleva viiva.

Korttelin, korttelinosan ja alueen raja.

Osa-alueen raja.

Poikkiviiva osoittaa rajan sen puolen, johon merkintä kohdistuu.

Kaupunginosan nimi.

Korttelin numero.

Tontin numero.

Rakennusoikeus kerrosalaneliömetreinä.

Luku osoittaa neliömetreinä, kuinka suuren osan rakennuksen alimmasta kerroksesta (I) saa kerrosalaneliömetreinä ilmoitetun kerrosalan lisäksi käyttää asukkaiden yhteistiloihin.

Roomalainen numero osoittaa rakennusten, rakennuksen tai sen osan suurimman sallitun kerrosluvun.

Rakennusala.

Auton säilytyspaikan ja talousrakennuksen rakennusala.

Leikki- ja oleskelualueeksi varattu alueen osa.

Maanalainen johto.

Maanalaista johtoa varten varattu alueen osa.

Katualueen rajan osa, jonka kohdalta ei saa järjestää ajo-neuvoliittymää.

Merkintä osoittaa, kuinka monta asuintilan kerrosalaneliömetriä kohti on rakennettava yksi autopaikka.

Hakasuluissa olevat numerot osoittavat ne alueet, joilta korttelin tai tontin autopaikat osoitetaan sekä kyseiseltä alueelta osoitettavien autopaikkojen määrän.


ym-8

Uudisrakennusten sopeutumiseen kaupunginosakokonaisuuteen ja katukuvaan on kiinnitettävä erityistä huomiota.

POISTETTAVA ASEMAKAAVA



3 m sen asemakaava-alueen ulkopuolella oleva viiva, jonka sisäpuolelta asemakaavamerkinnot ja -määräykset poistetaan.

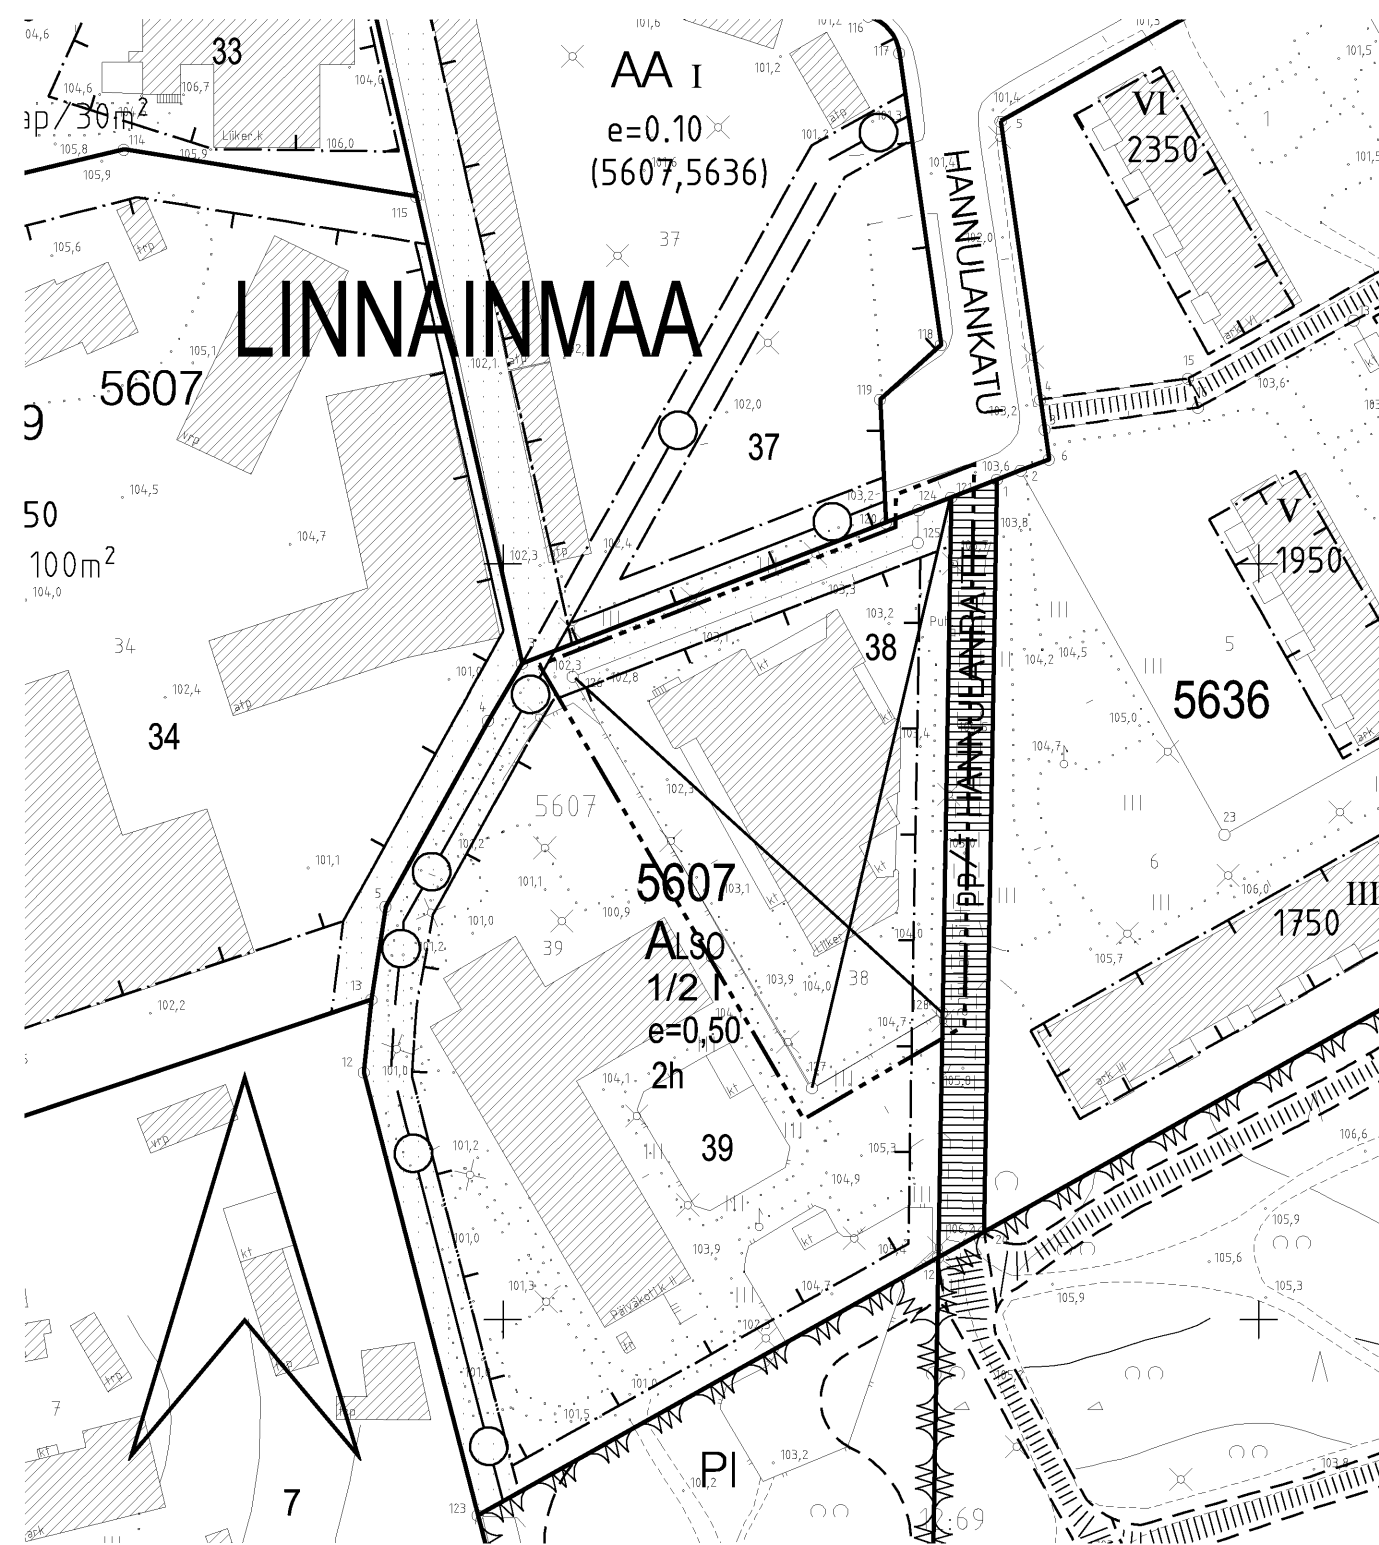

TAMPERE

ASEMAKAAVAN MUUTOS

Kaupunginosa: LINNAINMAA
Kortteli nro: 5607
Tontti nro: 38

MUUTETAAN 30.11.1976 VAHVISTETTUA ASEMAKAAVAA NRO 5051 A.

TÄHÄN ASEMAKAAVAKARTTAAN LIITTYY ASEMAKAAVAN SELOSTUS JA HAVAINNEPIIRROS.

ASEMAKAAVAEHDOTUS PERUSTUU POHJAKARTTAAN, JOKA TÄYTTÄÄ 1.1.2000 VOIMAAN TULLEEN KAAVOITUSMITTAUSASETUksen (1284/1999) VAATIMUKSET. Tampereella 12 pñä marraskuuta 2007.

Kiinteistöinsinööri

Tammi Laita

1:1000



SUUNNITTELUPALVELUT
ASEMAKAAVASUUNNITTELU

Suunnittelija ILKKA KOTILAINEN

Piirtäjä K. ARO

Kartta nro 8144

KV hyv. 18.06.2008

Maire Väisänen

Maire Väisänen
asemakaavapäällikkö

Tekn.tark. 07.01.2008
Pvm. 09.11.2007