


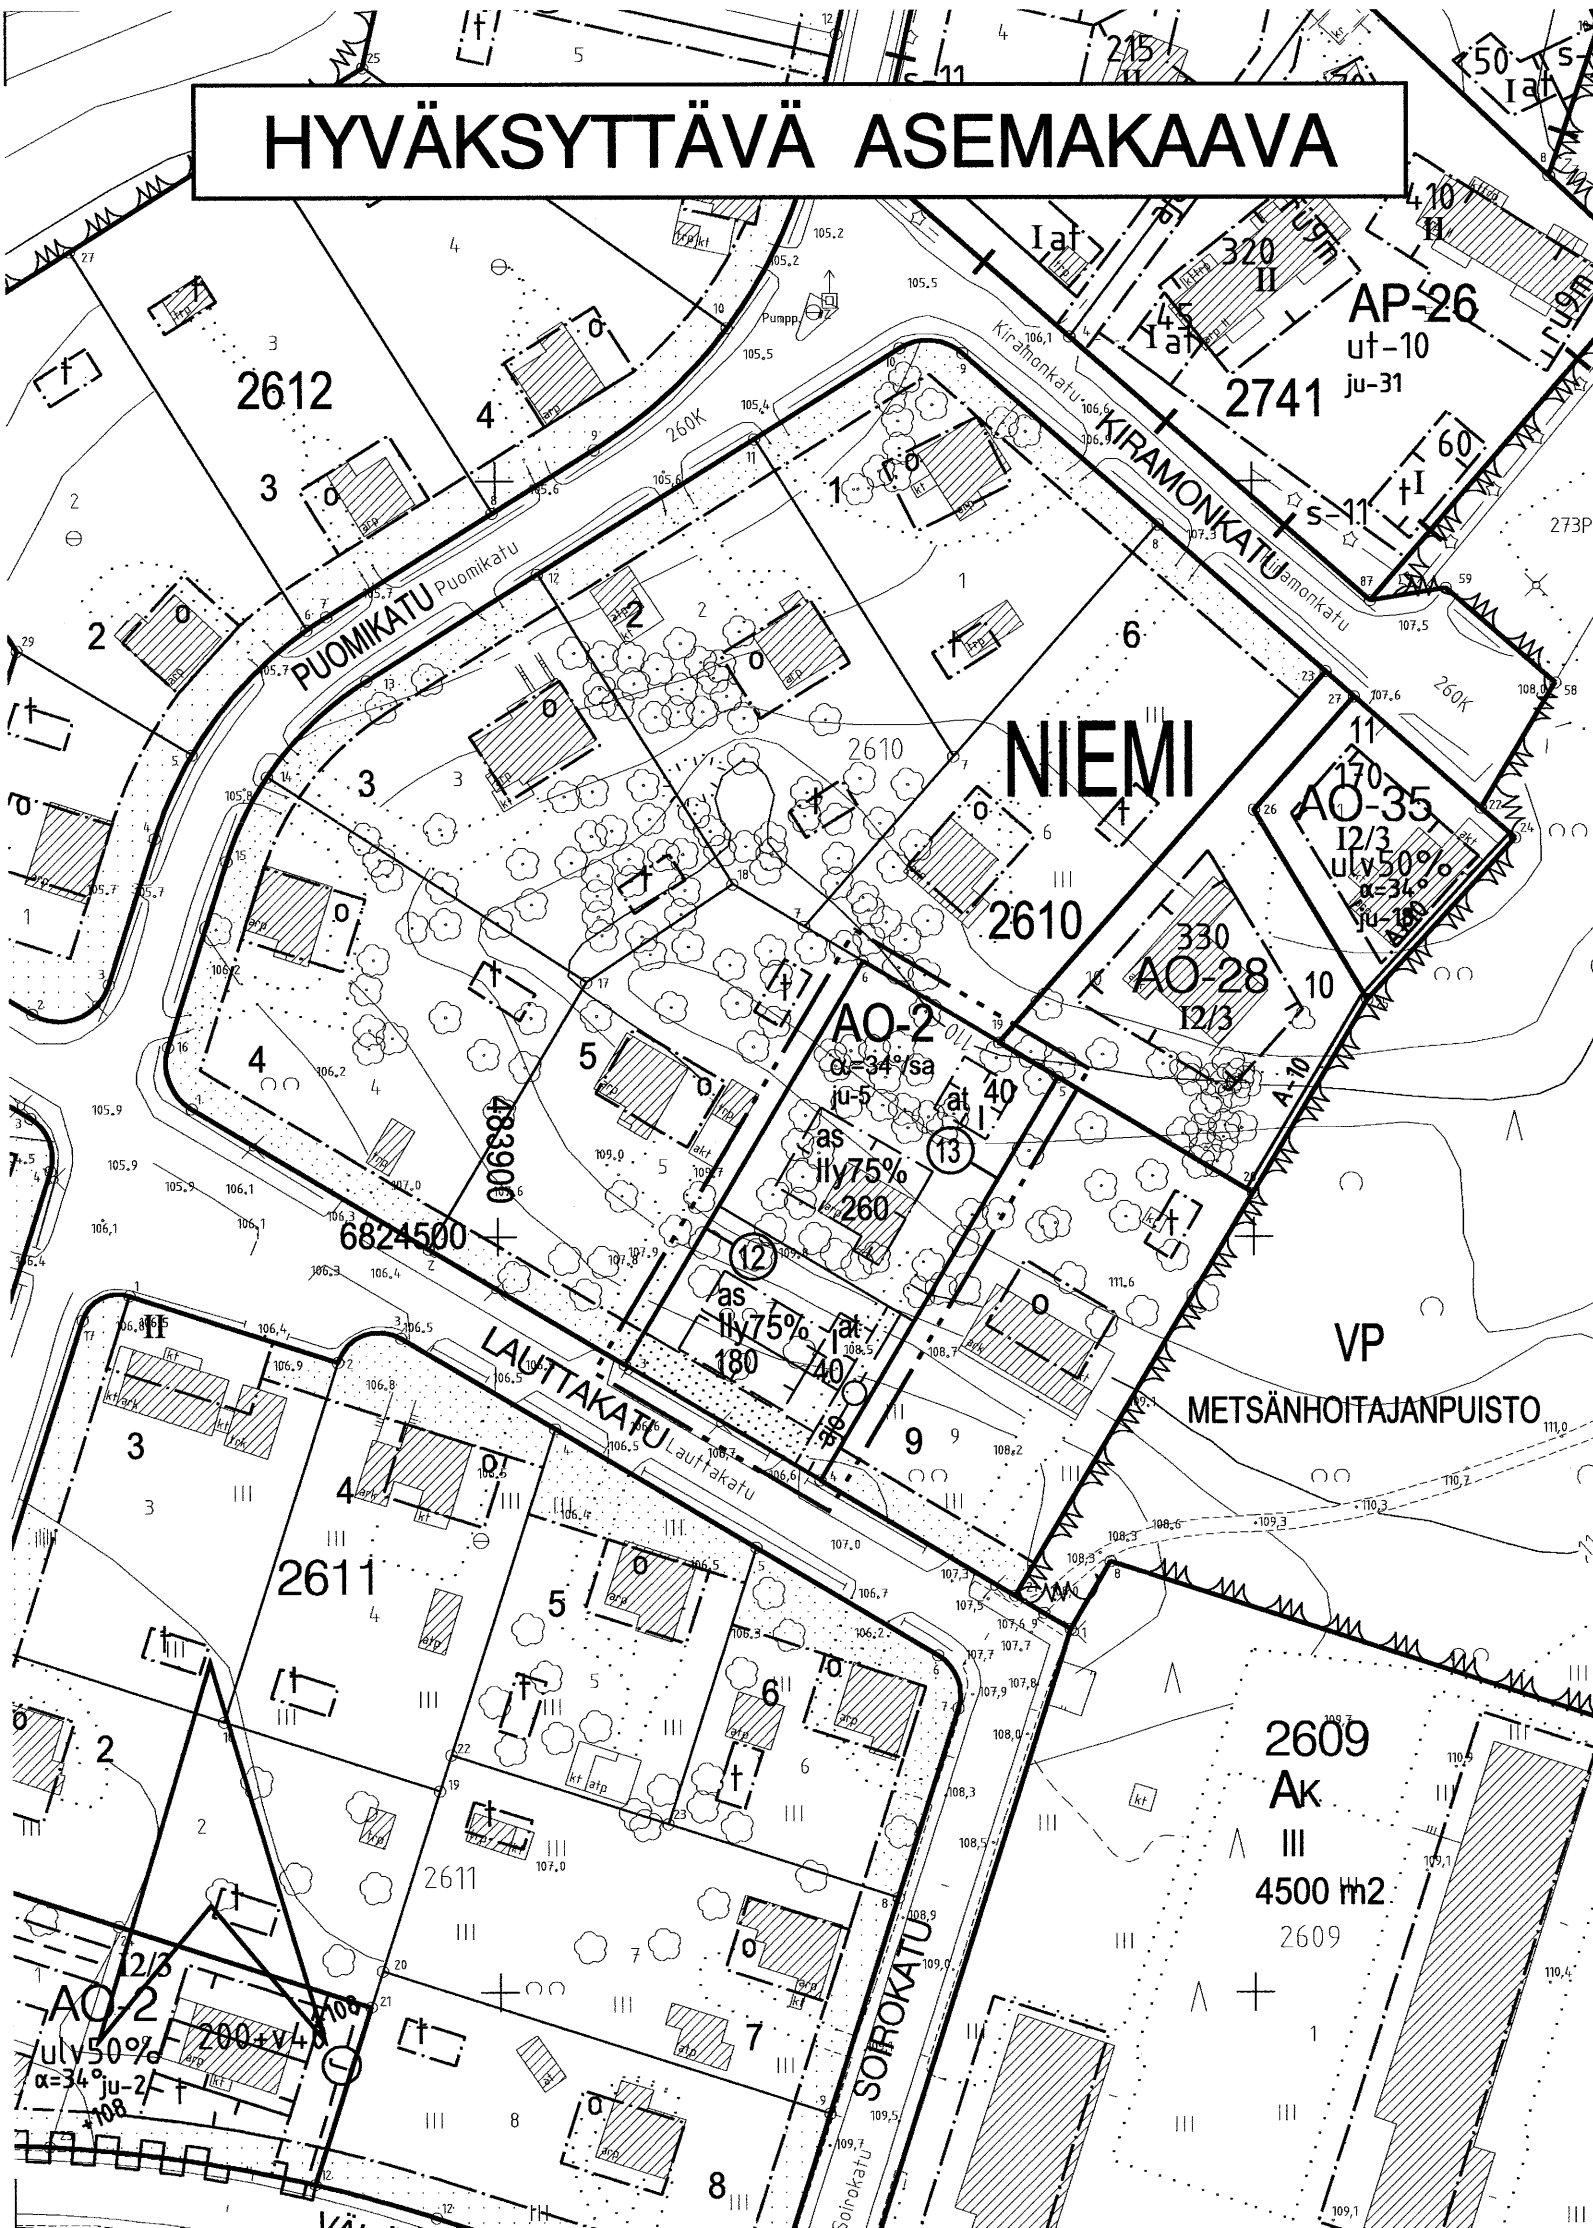

HYVÄKSYTTÄVÄ ASEMAKAAVA

AO-2

3 m kaava-alueen rajan ulkopuolella oleva viiva.

Korttelin, korttelinosan ja alueen raja.

Osa-alueen raja.

Poikkiviiva osoittaa rajan sen puolen, johon merkintä kohdistuu.

Sitovan tonttijaon mukaisen tontin raja ja numero.

Kaupunginosan nimi.

Korttelin numero.

Rakennusoikeus kerrosalaneliömetreinä.

Roomalainen numero osoittaa rakennusten, rakennuksen tai sen osan suurimman sallitun kerrosluvun.

Rakennuksen ylimmässä kerroksessa saa enintään prosenttiluvun osoittaman määrän alemman kerroksen pinta-alasta käyttää kerrosalaan luettavaksi tilaksi. Sen yläpuolelle ei saa rakentaa ullakkoa.

Kattokaltevuus. Kattomuotona on käytettävä satulakattoa.

Rakennusala.

Rakennusala, jolle saa sijoittaa asuinrakennuksen.

Auton säilytyspaikan ja talousrakennuksen rakennusala.

Rakennuksen harjansuuntaa osoittava viiva.

Istutettava alueen osa.

Ajoyhteys.

as

at

ajo

ASEMAKAAVAMERKINNÄT JA -MÄÄRÄYKSET:

Erillispientalojen korttelialue.
Julkisivupinnan ja vesikaton leikkauskohdan keskikorkeus on enintään 5,5 m. Pääasiallisesti luonnollisen maanpinnan yläpuolella olevaa kellarikerrosta ei saa rakentaa.

3 m kaava-alueen rajan ulkopuolella oleva viiva.

Korttelin, korttelinosan ja alueen raja.

Osa-alueen raja.

Poikkiviiva osoittaa rajan sen puolen, johon merkintä kohdistuu.

Sitovan tonttijaon mukaisen tontin raja ja numero.

Kaupunginosan nimi.

Korttelin numero.

Rakennusoikeus kerrosalaneliömetreinä.

Roomalainen numero osoittaa rakennusten, rakennuksen tai sen osan suurimman sallitun kerrosluvun.

Rakennuksen ylimmässä kerroksessa saa enintään prosenttiluvun osoittaman määrän alemman kerroksen pinta-alasta käyttää kerrosalaan luettavaksi tilaksi. Sen yläpuolelle ei saa rakentaa ullakkoa.

Kattokaltevuus. Kattomuotona on käytettävä satulakattoa.

Rakennusala.

Rakennusala, jolle saa sijoittaa asuinrakennuksen.

Auton säilytyspaikan ja talousrakennuksen rakennusala.

Rakennuksen harjansuuntaa osoittava viiva.

Istutettava alueen osa.


Ajoyhteys.

Maanalainen johto.

Maanalaista johtoa varten varattu alueen osa.

Rakennuksen julkisivun pintakäsittelynä tulee käyttää rapausta tai vaihtoehtoisesti pääasiallisena julkisivumateriaalina tulee käyttää puuta.

POISTETTAVA ASEMAKAAVA

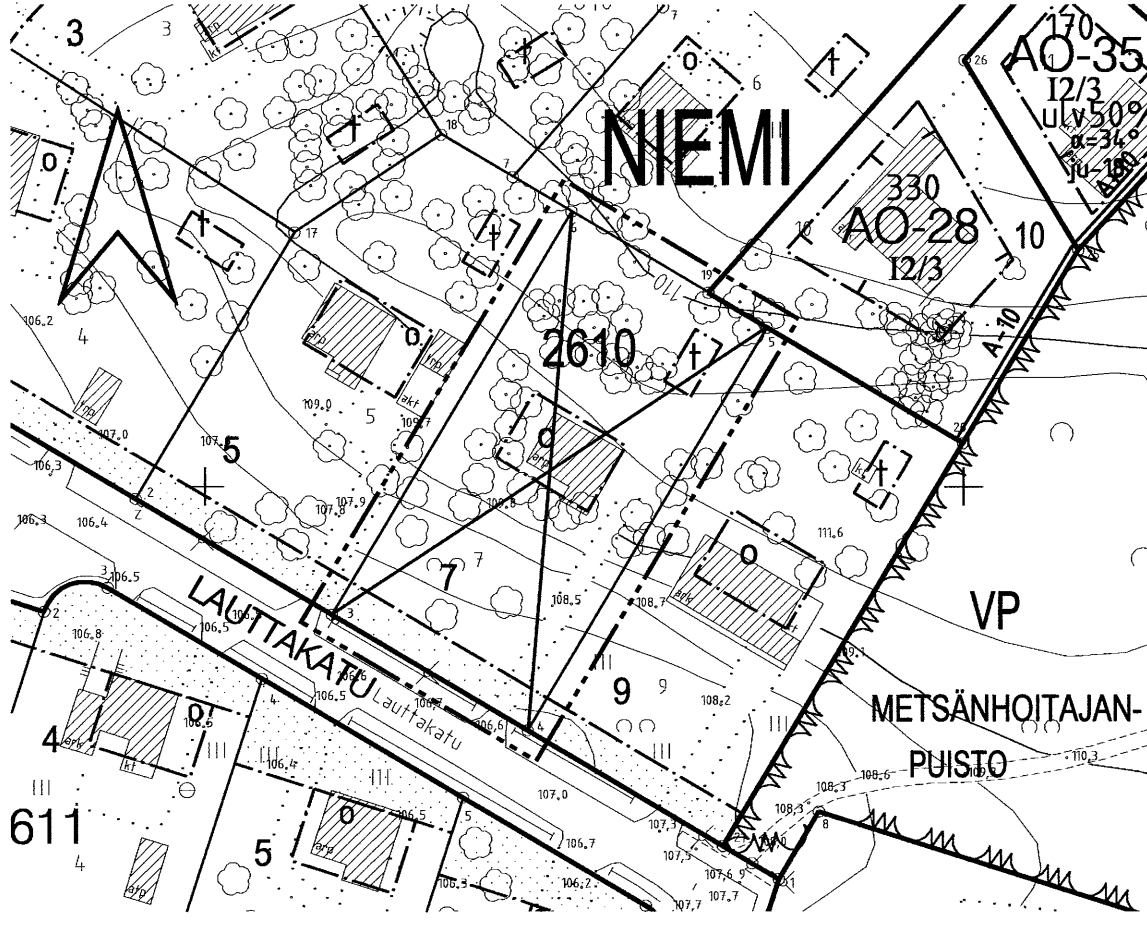

3 m sen asemakaava-alueen ulkopuolella oleva viiva, jonka sisäpuolelta asemakaavamerkinnot ja -määräykset poistetaan.



ASEMAKAAVAN MUUTOS

Kaupunginosa: NIEMI
Kortteli nro: 2610
Tontti nro: 7

ASEMAKAAVAN MUUTOKSELLA JA TONTTIJAOLLA MUODOSTUU

Kaupunginosa: NIEMI
Kortteli nro: 2610
Tontit nro: 12 ja 13

MUUTETAAN 14.09.1955 VAHVISTETTUA ASEMAKAAVAA NRO 654.

TÄHÄN ASEMAKAAVAKARTTAAN LIITTYY ASEMAKAAVAN SELOSTUS, HAVAINNEPIIRROS JA TONTTIJAKO.

TÄMÄN ASEMAKAAVAN ALUEELLA TONTTIJAKO LAADITAAN SITOVANA JA SE SISÄLTYY ASEMAKAAVAAN.

ASEMAKAAVAEHDOTUS PERUSTUU POHJAKARTTAAN, JOKA TÄYTTÄÄ 1.1.2000 VOIMAAN TULLEEN KAAVOITUSMITTAUSASETUKSEN (1284/1999) VAATIMUKSET.
Tampereella 20. pñä heinäkuuta 2006.

Kiinteistöinsinööri *Matti Ynttilä*

1:1000 0 10 20 30 40 50 100 150

YHDYSKUNTAPALVELUT ASEMAKAAVOITUS		Suunnittelija UNNU KUUSINEN
		Piirtäjä J. Grönlund / U. Tornainen
<i>Maire Väisänen</i> Maire Väisänen asemakaavapäällikkö		Ark. nro 57117 Kartta nro 8149
Tark. 17.08.2006		Pvm. 21.07.2006 YLA hyv. 03.10.2006