


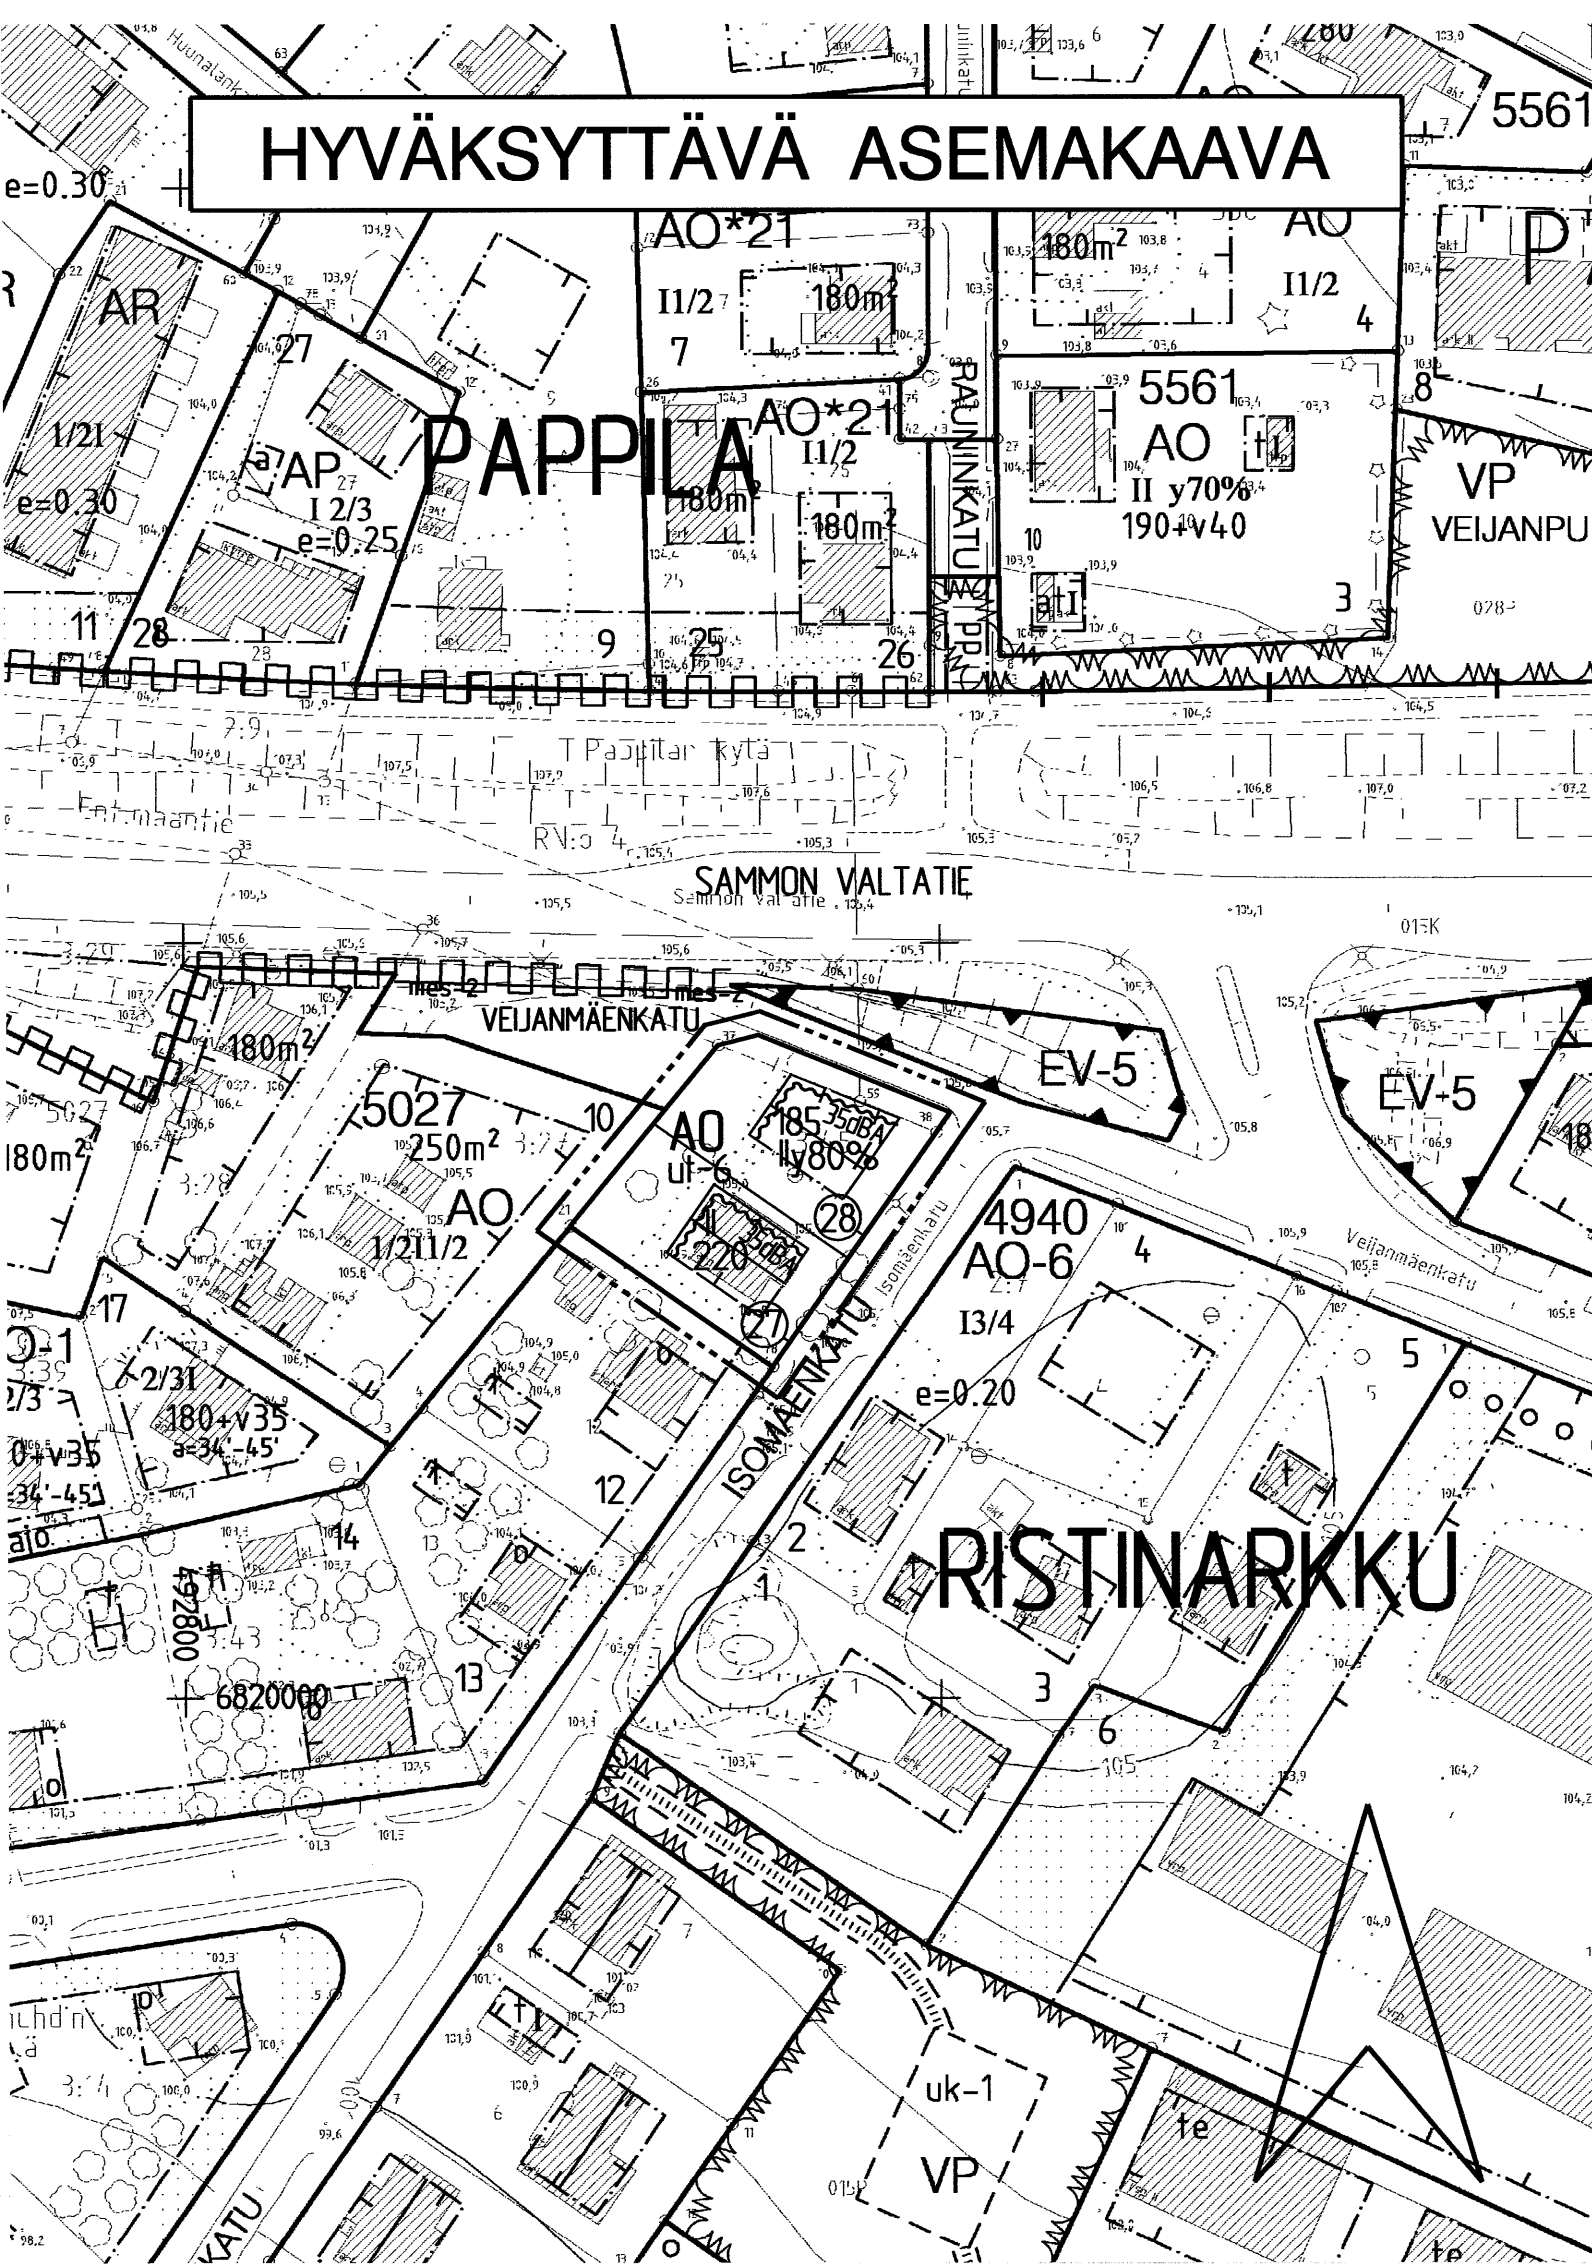

AO

ASEMAKAAVAMERKINNÄT JA -MÄÄRÄYKSET:

- Erillispientalojen korttelialue.
- 3 m kaava-alueen rajan ulkopuolella oleva viiva.
- Korttelin, korttelinosan ja alueen raja.
- Osa-alueen raja.
- Poikkiviiva osoittaa rajan sen puolen johon merkintä kohdistuu.

- Kaupunginosan nimi.
- Korttelin numero.
- Sitovan tonttijaon mukaisen tontin raja ja numero.

- Rakennusoikeus kerrosalaneliömetreinä.

- Roomalainen numero osoittaa rakennusten, rakennuksen tai sen osan suurimman sallitun kerrosluvun.

- Rakennuksen ylimmässä kerroksessa saa enintään prosenttiluvun osoittaman määrän alemman kerroksen pinta-alasta käyttää kerrosalaan luettavaksi tilaksi. Sen yläpuolelle ei saa rakentaa ullakkoa.

- Rakennusala.

- Rakennuksen harjansuuntaa osoittava viiva.


- Merkintä osoittaa rakennusalan sivun, jonka puoleisten rakennuksen ulkoseinien sekä ikkunoiden ja muiden rakenteiden ääneneristävyyden liikennemelua vastaan on oltava vähintään rakennuslallalla osoitetun dBA-luvun mukainen.

- Tontille saa rakennusalan ulkopuolelle rakentaa kerrosalaan laskettavan autosuojarakennuksen, jonka etäisyys naapuriton-tin raken nusalasta on vähintään 8 m, ellei rakennuslautakun-ta naapuria kuultuaan anna lupaa rakentaa lähemmäksi.

POISTETTAVA ASEMAKAAVA



3 m sen asemakaava-alueen ulkopuolella oleva viiva, jonka sisäpuolelta asemakaavamerkinnät ja -määräykset poistetaan.

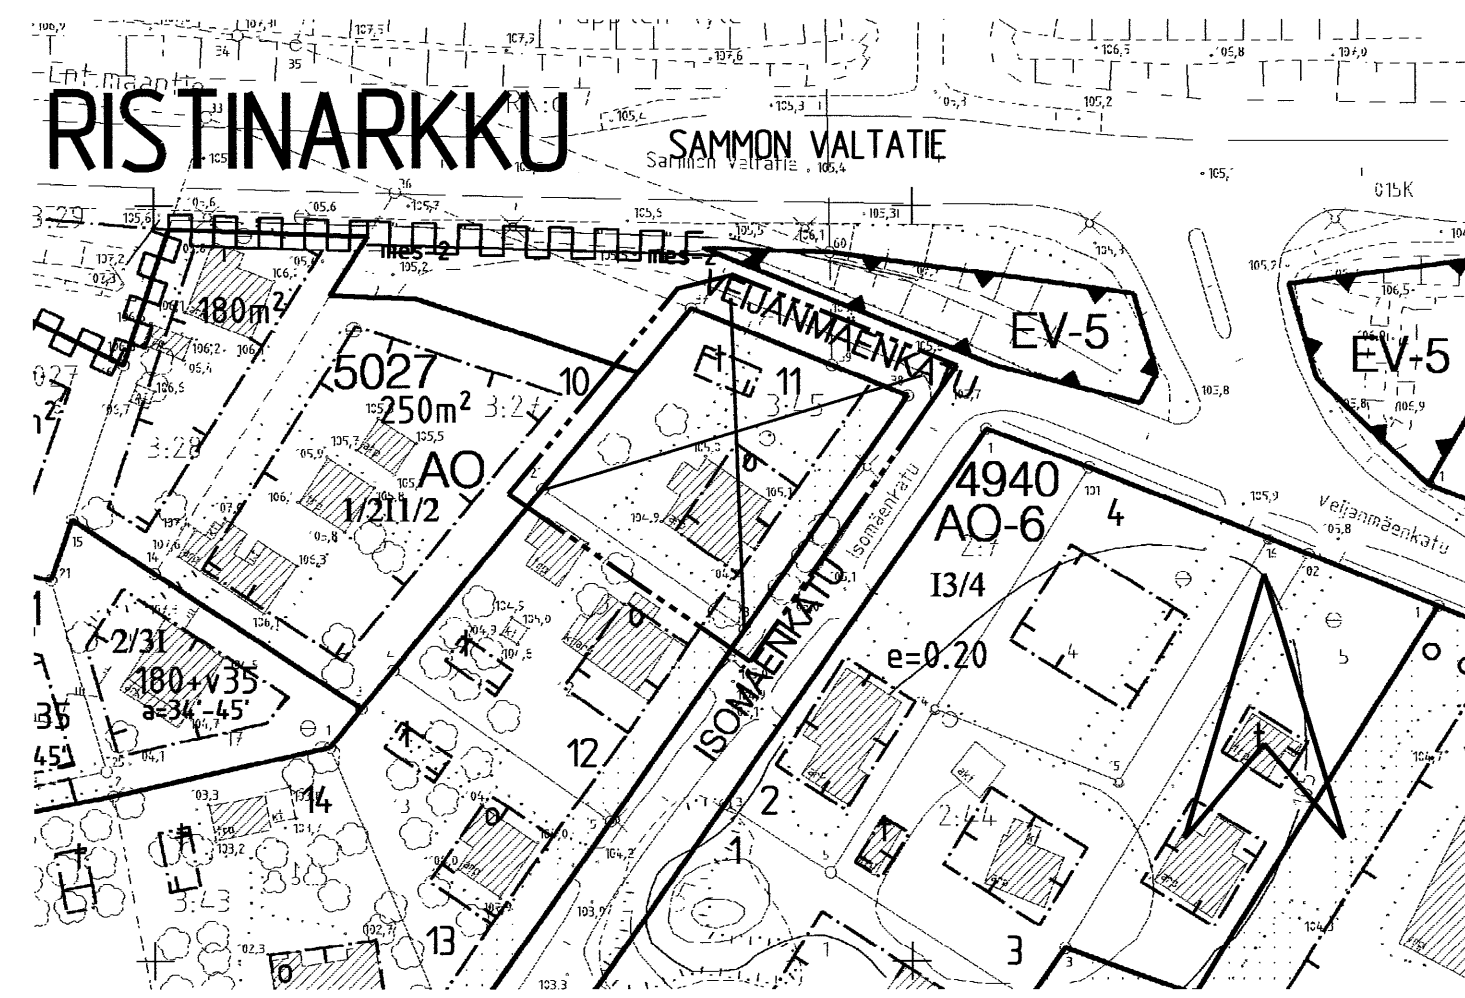

TAMPERE

ASEMAKAAVAN MUUTOS

Kaupunginosa: RISTINARKKU
Kortteli nro: 5027
Tontti nro: 11
Katualuetta.

ASEMAKAAVAN MUUTOKSELLA JA TONTTIAOALLA MUODOSTUU

Kaupunginosa: RISTINARKKU
Kortteli nro: 5027
Tontit nro: 27 ja 28

MUUTETAAN 23.06.1959 VAHVISTETTUA ASEMAKAAVAA NRO 1297.

TÄHÄN ASEMAKAAVAKARTTAAN LIITTYY ASEMAKAAVAN SELOSTUS, HAVAINNEPIIRROS JA TONTTIIAKO.

TÄMÄN ASEMAKAAVAN ALUEELLA TONTTIIAKO LAADITAAN SITOVANA JA SE SISÄLTYY ASEMAKAAVAAN.

ASEMAKAAVAEHDOTUS PERUSTUU POHJAKARTTAAN, JOKA TÄYTTÄÄ 1.1.2000 VOIMAAN TULLEEN KAAVOITUSMITTAUSASETUKSEN (1284/1999) VAATIMUKSET. Tampereella 24.pnä syyskuuta 2006.

Kiinteistöinsinööri *Tapani Lohi*

1:1000 0 10 20 30 40 50 100 150

YHDYSKUNTAPALVELUT ASEMAKAAVOITUS	Suunnittelija HANNA OHTOLA	
	Piirtäjä M.Virtanen	
<i>Maire Väisänen</i> Maire Väisänen asemakaavapäällikkö	Ark. nro	Kartta nro 8152
	Pvm. 19.09.2006	KV hyv. 17.01.2007
Tark. 20.10.2006		