


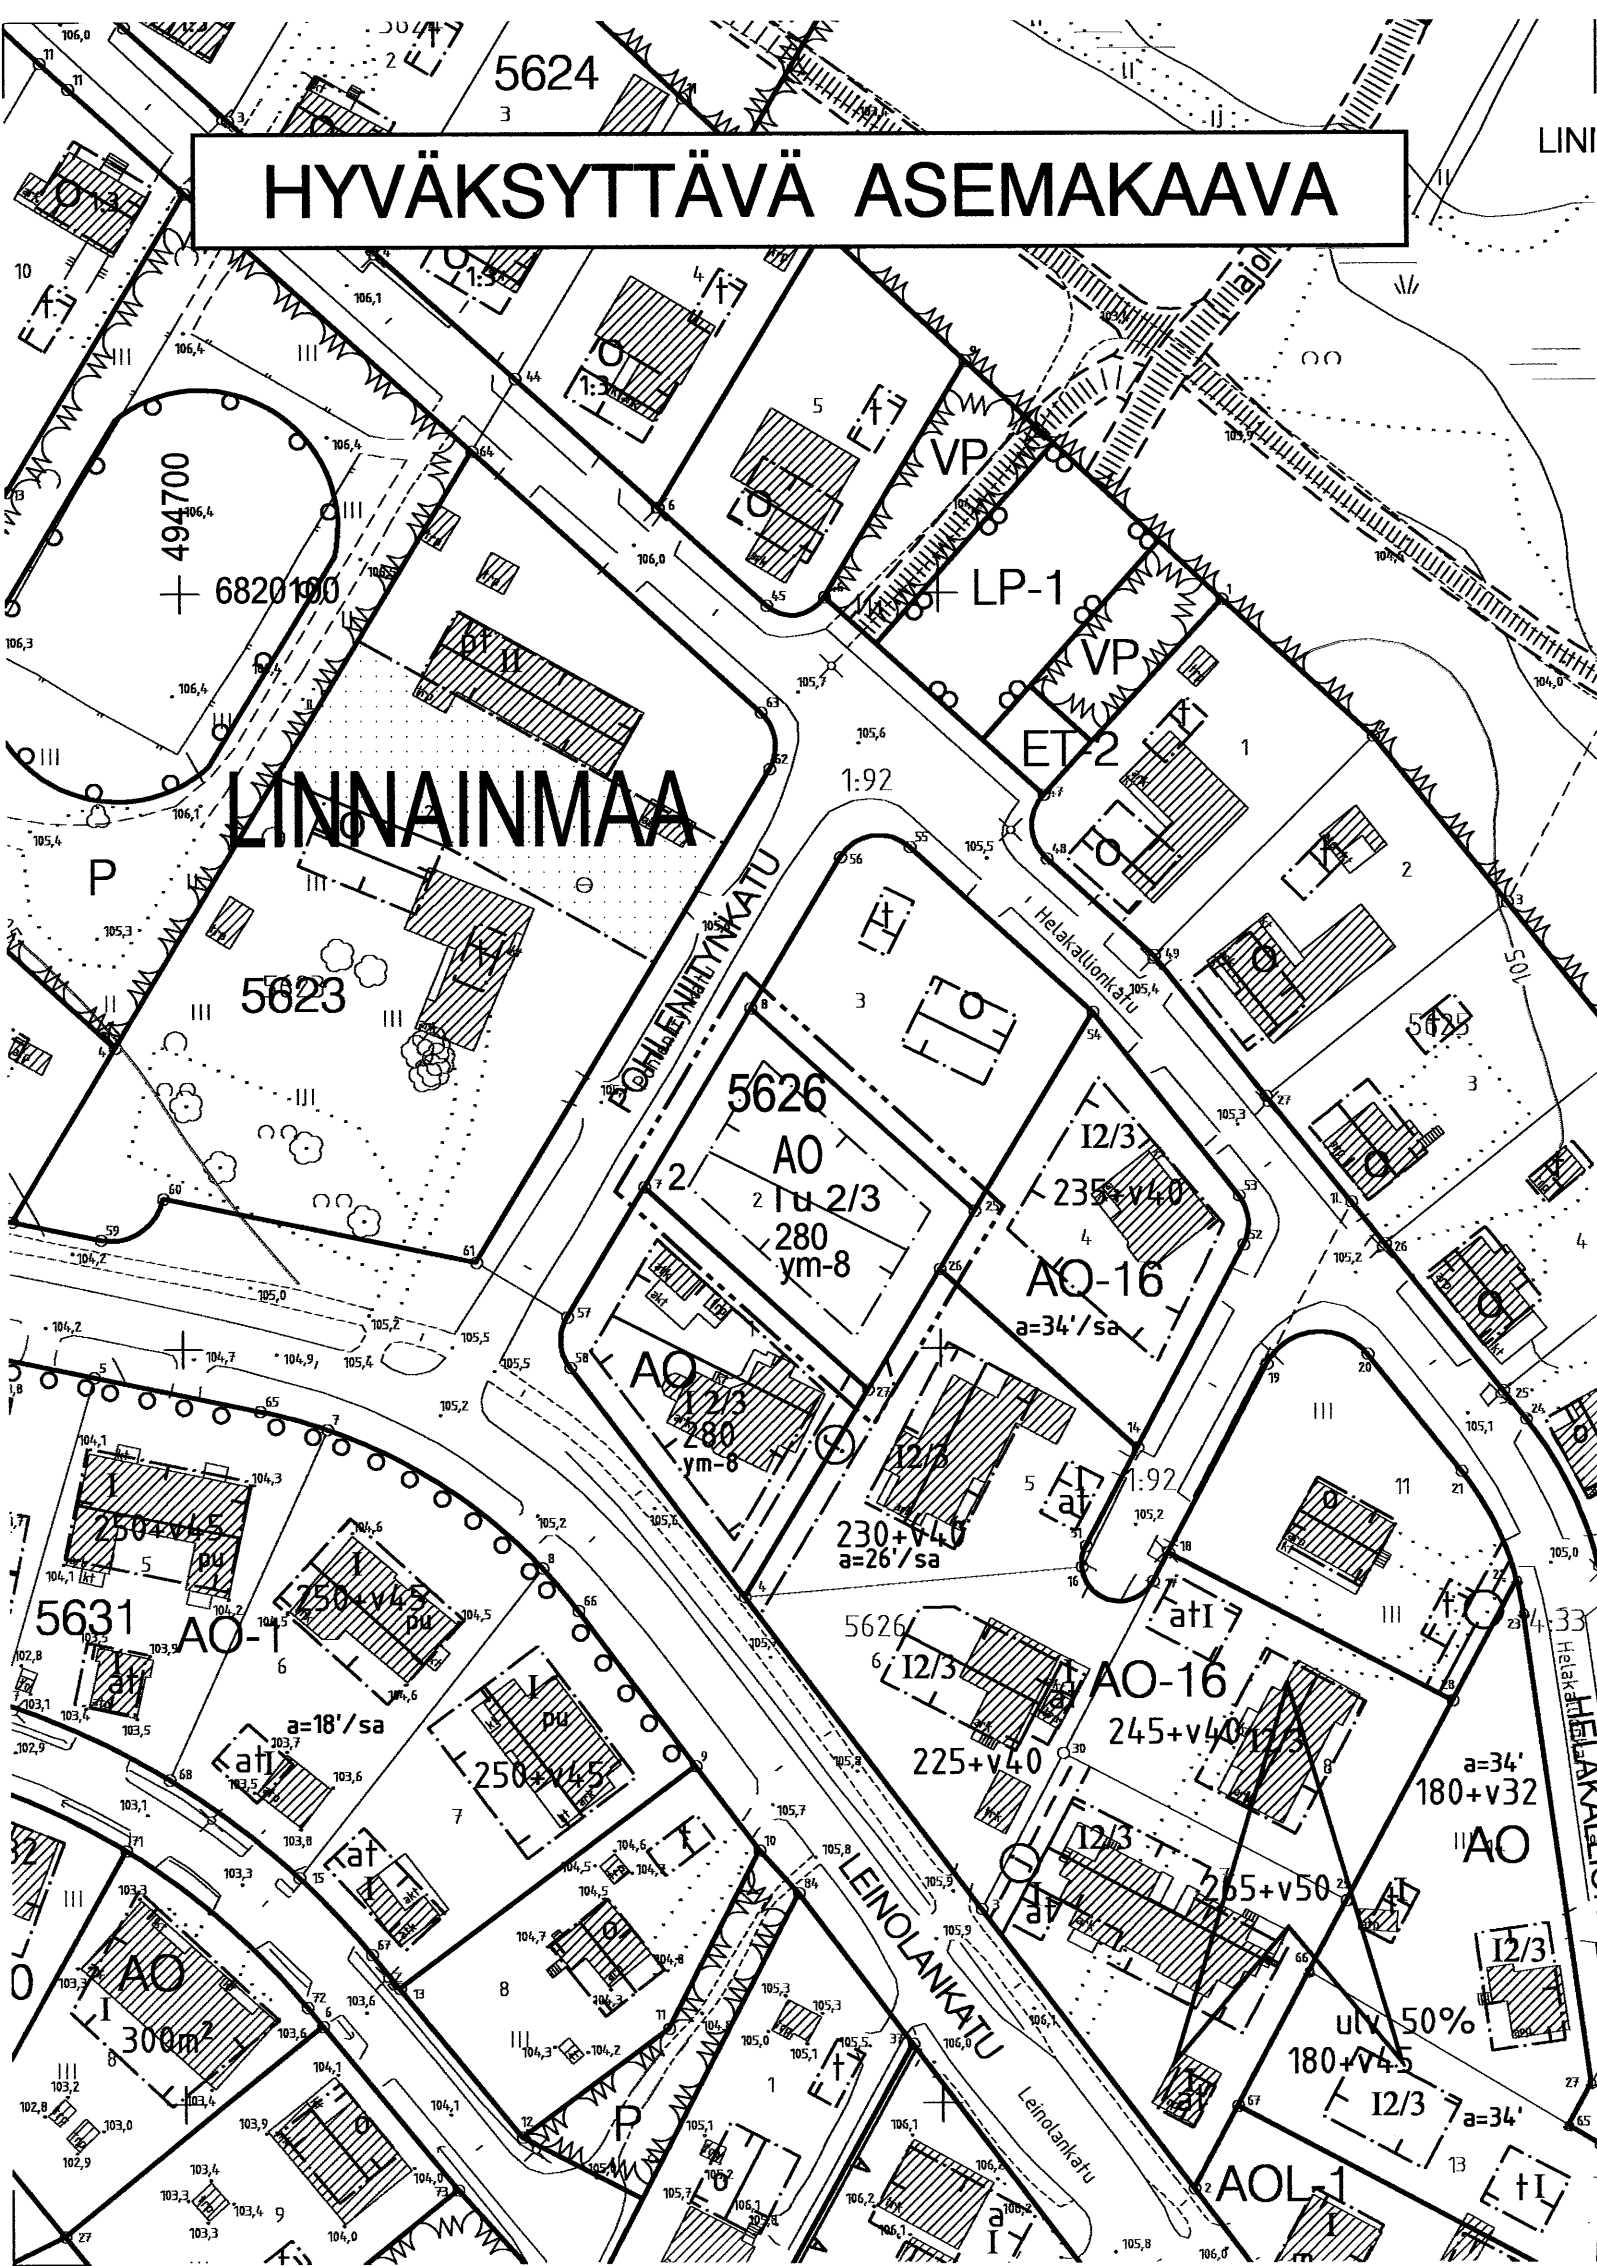

ASEMAKAAVAMERKINNÄT JA -MÄÄRÄYKSET:

Erillispientalojen korttelialue.

3 m kaava-alueen rajan ulkopuolella oleva viiva.

Korttelin, korttelinosan ja alueen raja.

Osa-alueen raja.

Poikkiviiva osoittaa rajan sen puolen, johon merkintä kohdistuu.

Ohjeellinen tontin raja.

Kaupunginosan nimi.

Korttelin numero.

Tontin numero.

Rakennusoikeus kerrosalaneliömetreinä.

Roomalainen numero osoittaa rakennusten, rakennuksen tai sen osan suurimman sallitun kerrosluvun.


Murtoluku roomalaisen numeron jäljessä osoittaa, kuinka suuren osan rakennuksen suurimman kerroksen alasta ullakon tasolla saa käyttää kerrosalaan laskettavaksi tilaksi.

Rakennusala.

Rakennuksen harjansuuntaa osoittava viiva.

Uudisrakennusten sopeutumiseen kaupunginosakokonaisuuteen ja katukuvaan on kiinnitettävä erityistä huomiota.

POISTETTAVA ASEMAKAAVA

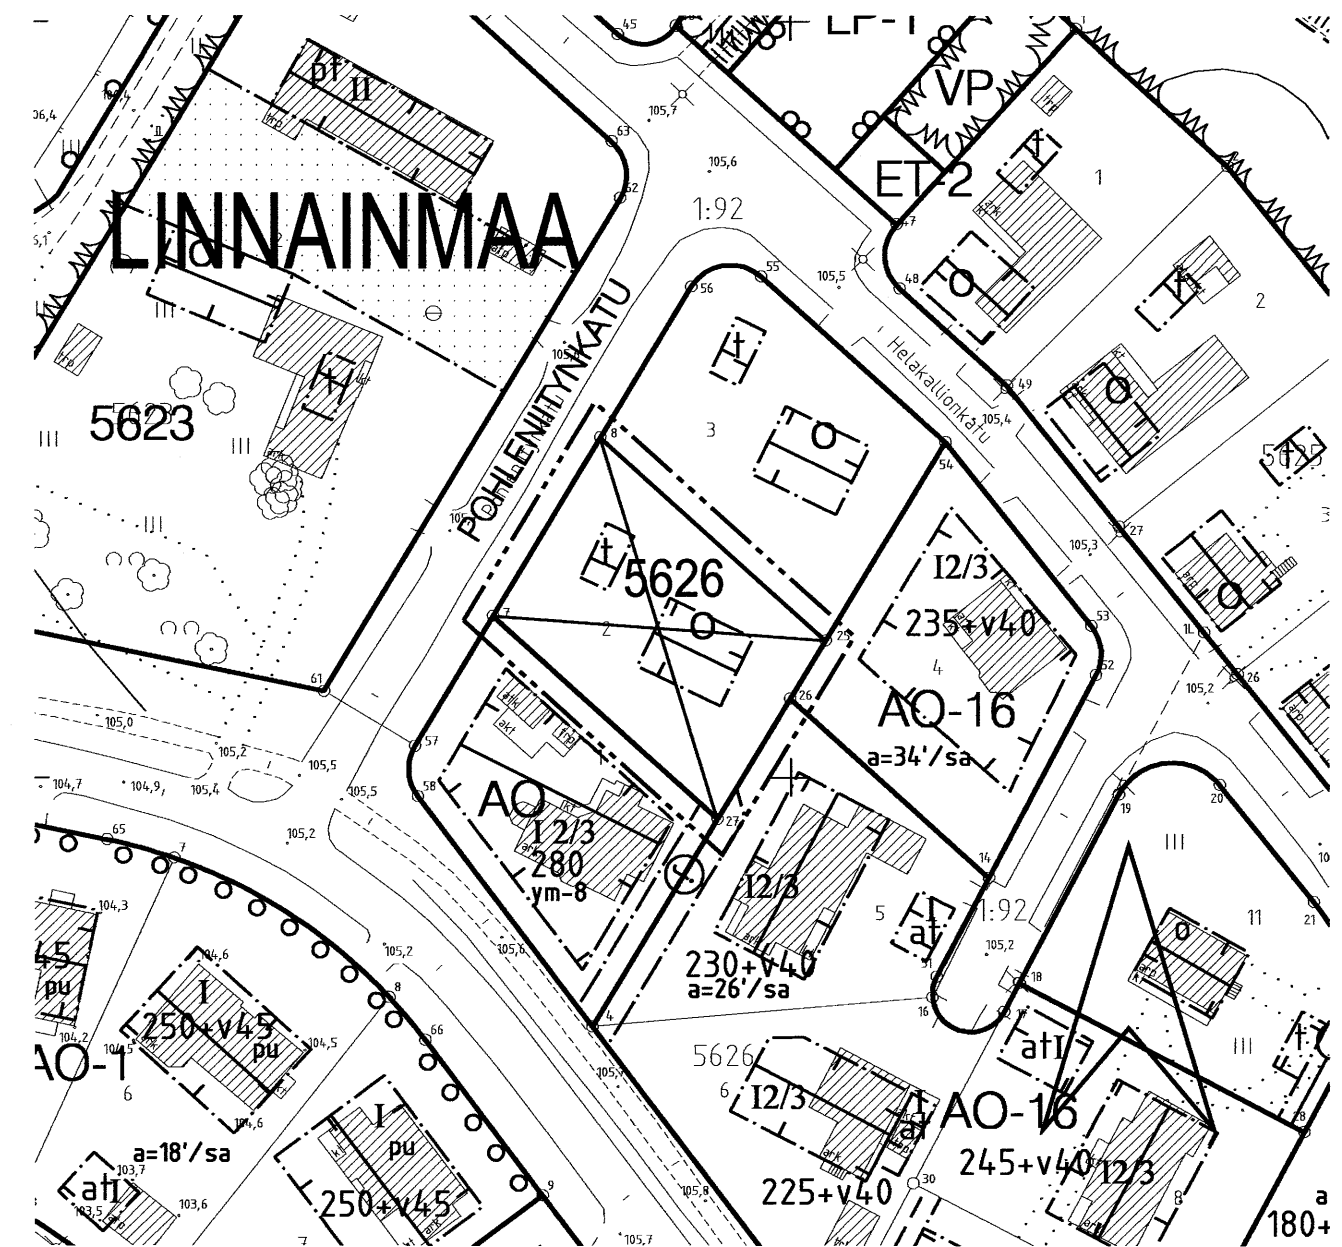

3 m sen asemakaava-alueen ulkopuolella oleva viiva, jonka sisäpuolelta asemakaavamerkinnot ja -määräykset poistetaan.



TAMPERE

ASEMAKAAVAN MUUTOS

Kaupunginosa: LINNAINMAA
Kortteli nro: 5626
Tontti nro: 2

MUUTETAAN 14.11.1956 VAHVISTETTUA ASEMAKAAVAA NRO 675.

TÄHÄN ASEMAKAAVAKARTTAAN LIITTYY ASEMAKAAVAN SELOSTUS JA HAVAINNEPIIRROS.

ASEMAKAAVAEHDOTUS PERUSTUU POHJAKARTTAAN, JOKA TÄYTTÄÄ 1.1.2000 VOIMAAN TULLEEN KAAVOITUSMITTAUSASETUKSEN (1284/1999) VAATIMUKSET.

Tampereella 13. pñä lokakuuta 2006.

Kiinteistöinsinööri

Tapani Lohi

1:1000



YHDYSKUNTAPALVELUT ASEMAKAAVOITUS	Suunnittelija HANNA OHTOLA	
	Piirtäjä E. Hakola	
<i>Maire Väisänen</i> Maire Väisänen asemakaavapäällikkö	Ark. nro 57123	Kartta nro 8154
	Pvm. 12.10.2006	Ylä hyv. 28.12.2006
Tark.		