


[illegible]

Suojaviheralueille (EV-11) osoitetut kaava-alueen kortteleiden hulevesien viivytystä ja hallintaa palvelevat hulevesialtaat

 3 m sen asemakaava-alueen ulkopuolella oleva viiva, jonka sisäpuolelta asemakaavamerkinnot ja -määräykset poistetaan

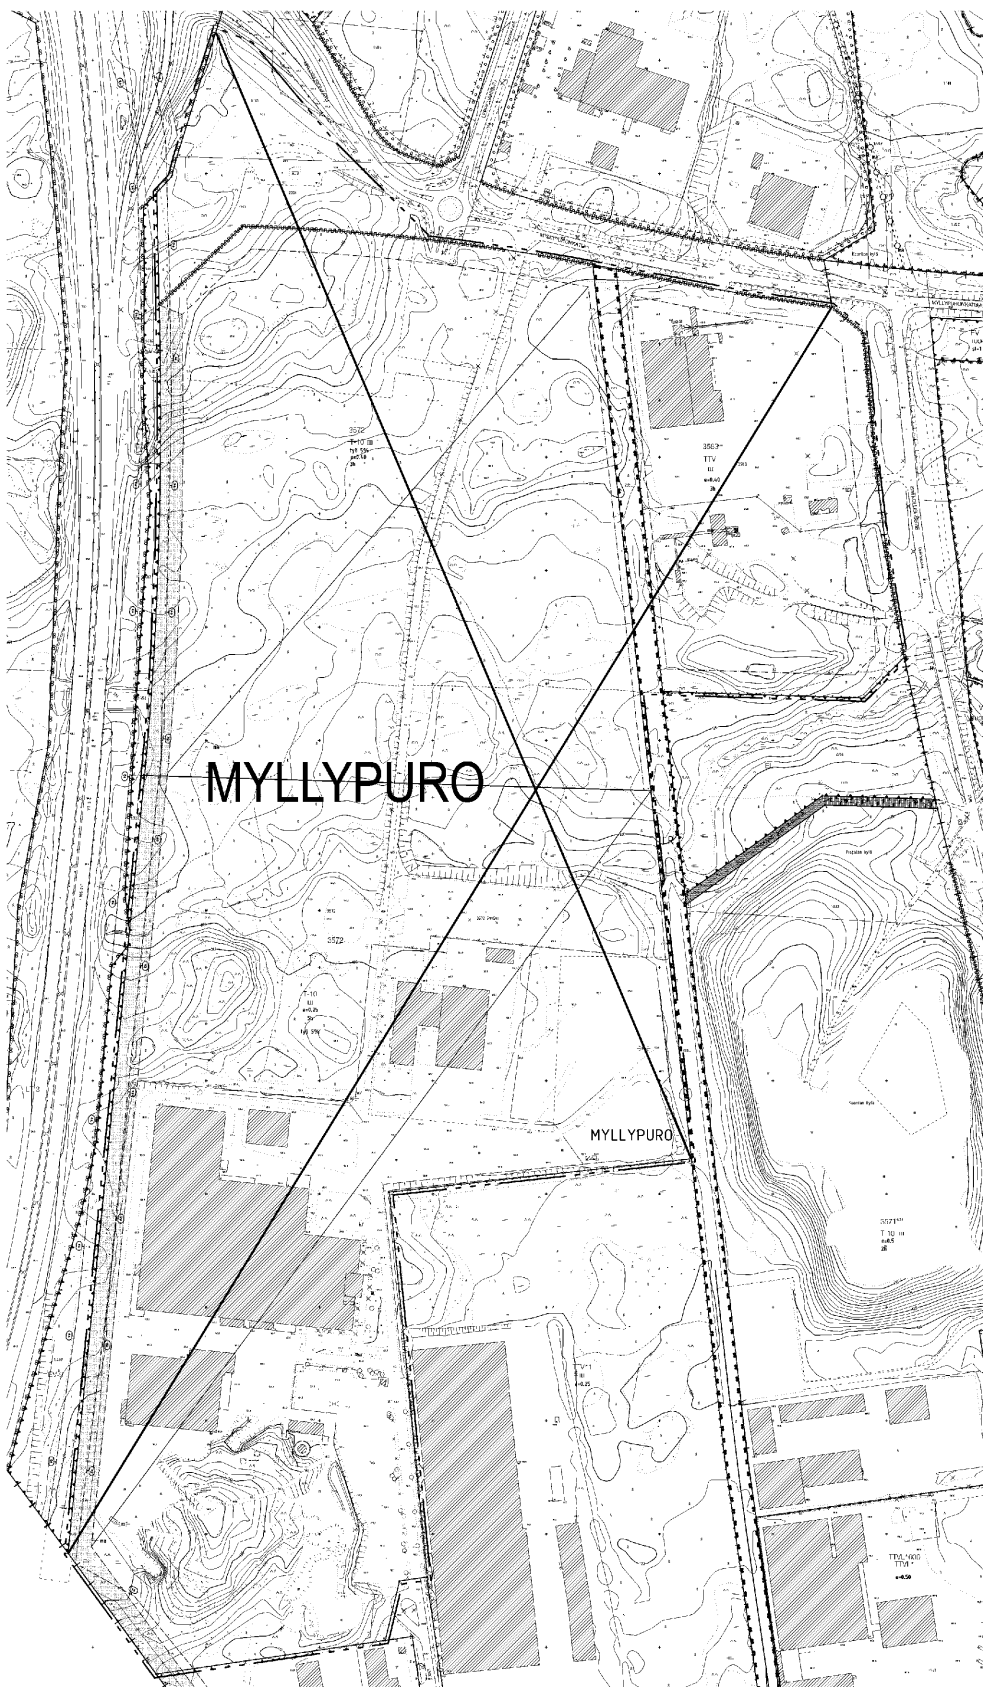

1:2000

MYLLYPURO, KOLMENKULMAN TYÖPAIKKA-ALUE, VT 3 ITÄPUOLI, MYLLYPURONKADUN JA
PIHTISULKAADUN VÄLINEN ALUE, ASEMAKAAVA NRO 8183.
ASEMAKAAVAN MUUTOS

Pvm. 15.9.2014, tark. 9.12.2014, 12.10.2015

Kaavan laatija:
Petri Saarikoski Arkkitehti SAFA YKS-290
WSP FINLAND OY

 **WSP**

KAUPUNKIYMPÄRISTÖN KEHITTÄMINEN/ KAUPUNKIMITTAUS

Asemakaavaehdotus perustuu pohjakarttaan, joka täyttää 1.1.2000 voimaan tulleen kaavoitusmittausasetuksen (1284/1999) vaatimukset.

7.10.2015

Elina Erkkilä
Elina Erkkilä
kulttuurisoinööri

KAUPUNKIYMPÄRISTÖN KEHITTÄMINEN MAANKÄYTÖN SUUNNITTELU JOUKO SEPPÄNEN / U.T.	 12.10.2015 1.12.2014 Elina Karppinen va. asemakaavapäällikkö
Asemakaavakartta nro 8183	KV hyv. 14.12.2015