


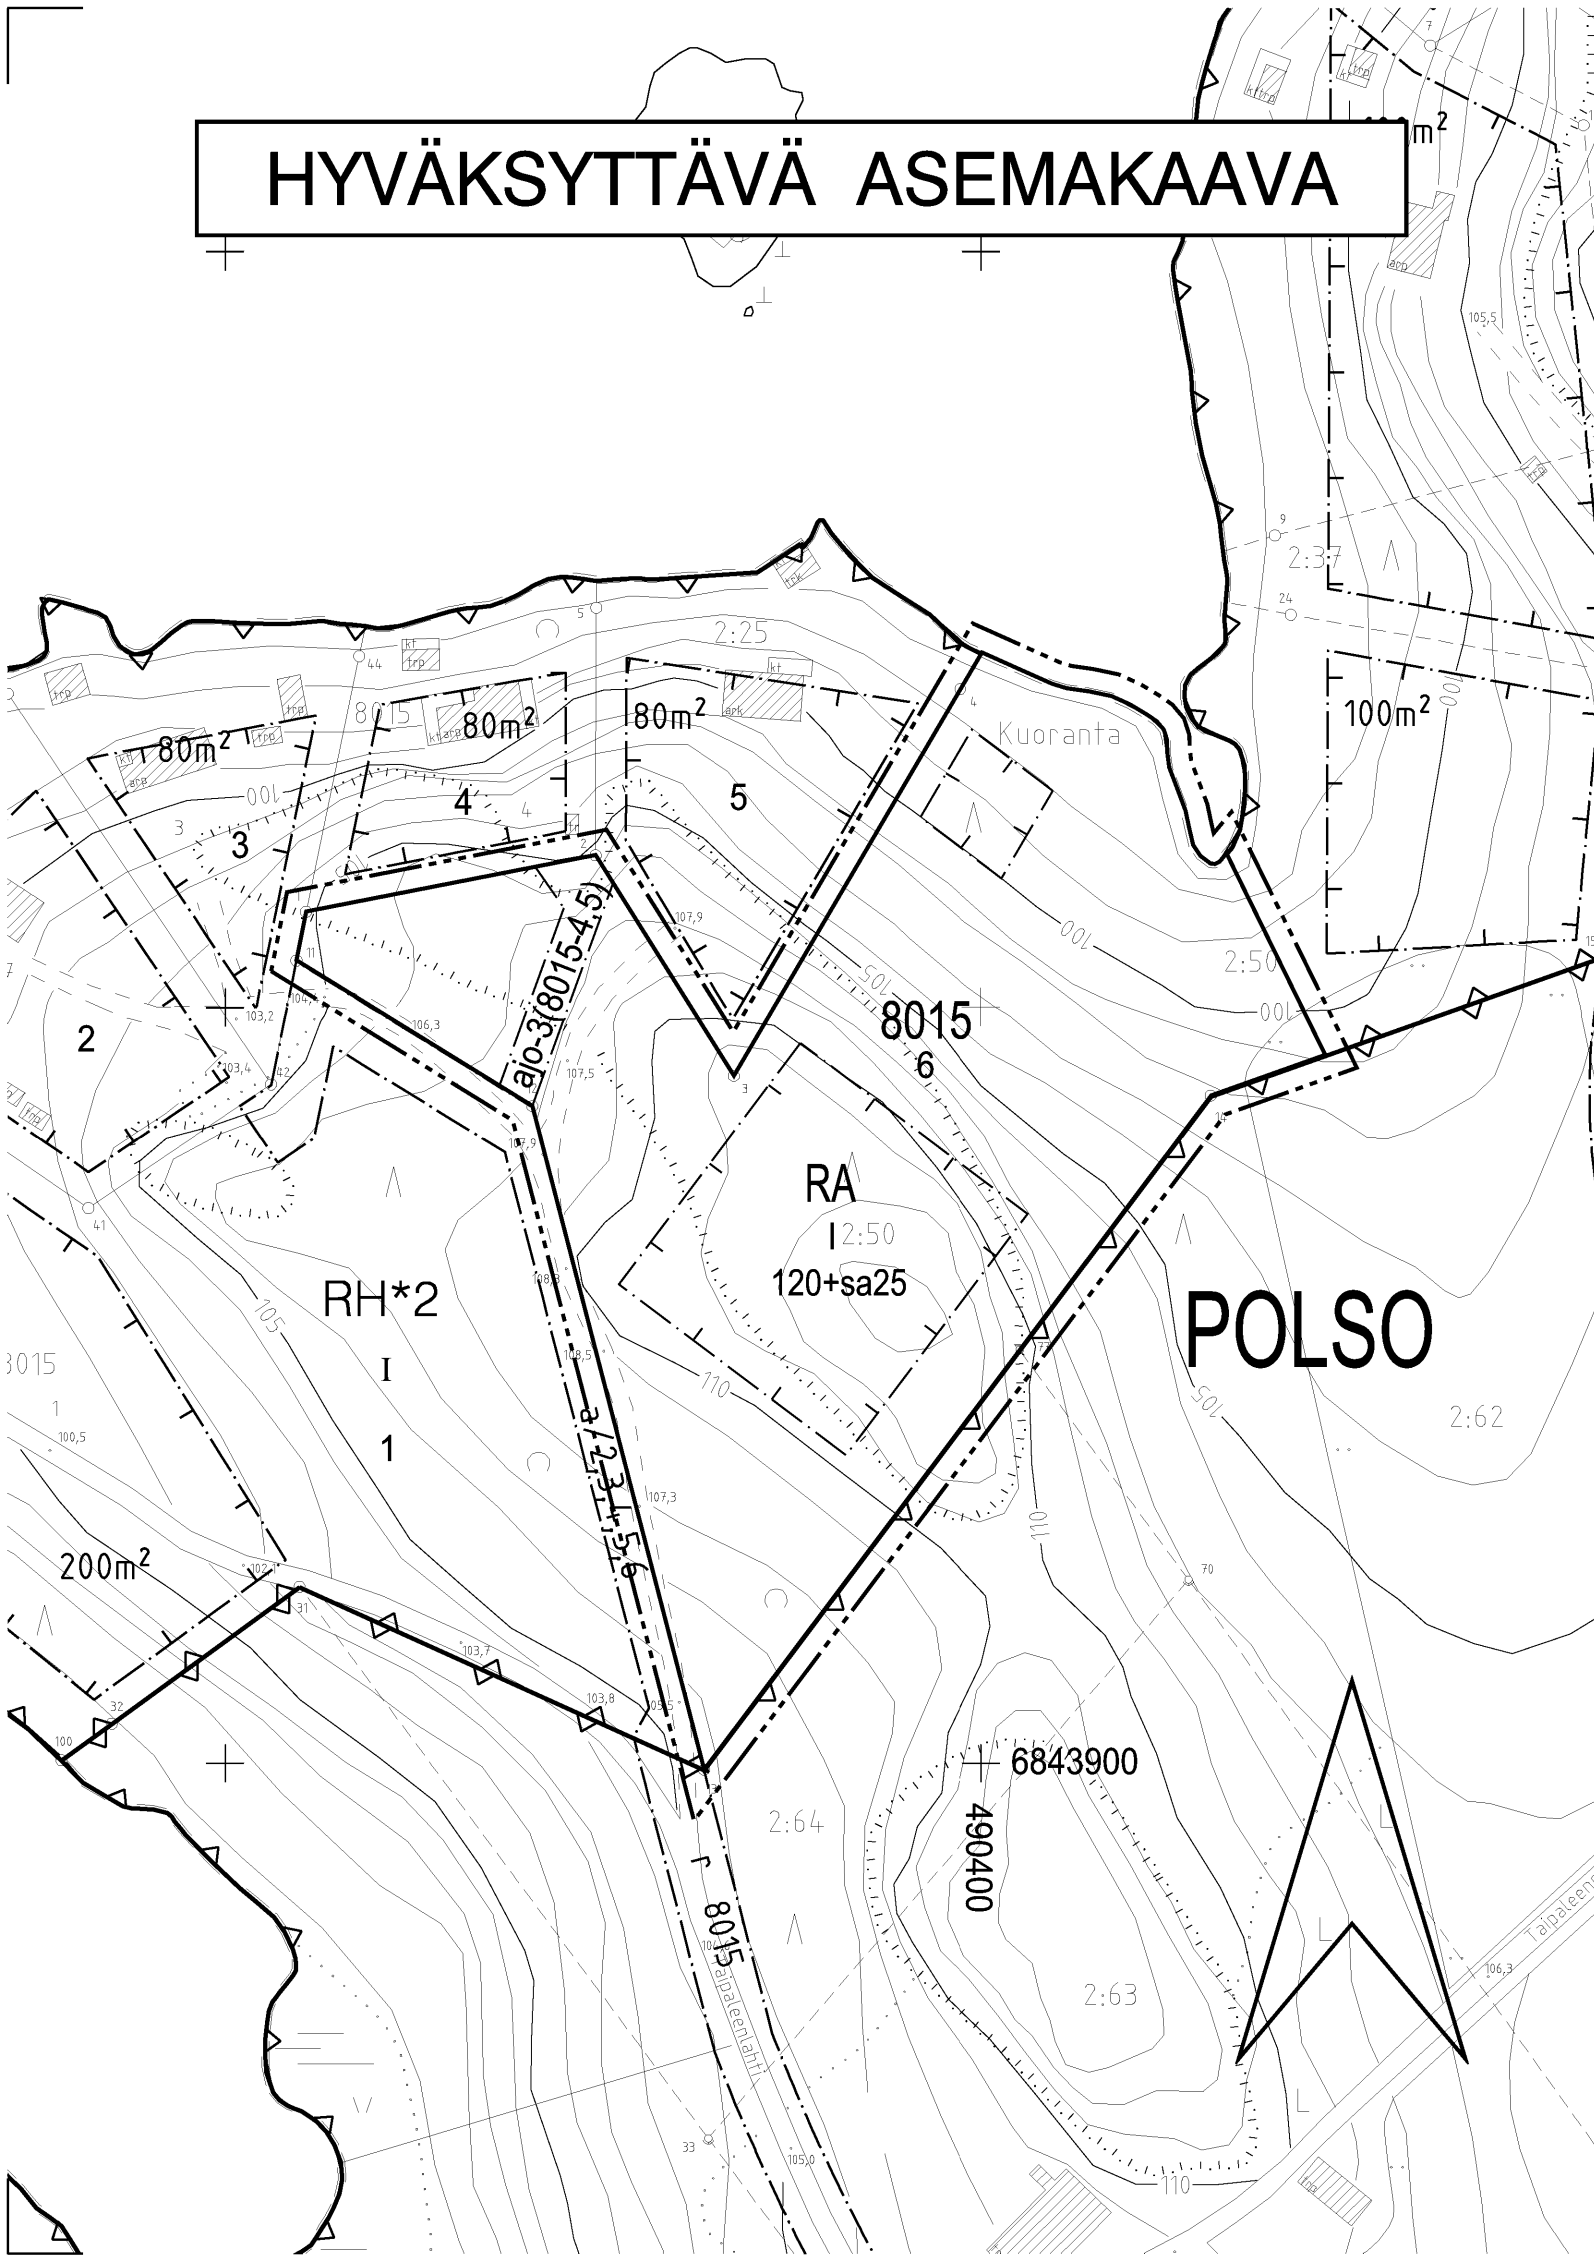

RA

ASEMAKAAVAMERKINNÄT JA -MÄÄRÄYKSET:

Loma-asuntojen korttelialue.

3 m kaava-alueen rajan ulkopuolella oleva viiva.

Korttelin, korttelinosan ja alueen raja.

Osa-alueen raja.

Poikkiviiva osoittaa rajan sen puolen, johon merkintä kohdistuu.

Ohjeellinen tontin raja.

Kaupunginosan nimi.

Korttelin numero.

Ohjeellisen tontin numero.

Lukusarja, jossa ensimmäinen luku ilmoittaa sallitun kerrosalan neliömetrimäärän ja toinen luku ainoastaan saunan ja siihen liittyvien tarpeellisten lisätilojen neliömetrimäärän.

Roomalainen numero osoittaa rakennusten, rakennuksen tai sen osan suurimman sallitun kerrosluvun.

Rakennusala.

Alueelle saa sijoittaa ajoyhteyden. Suluissa oleva merkintä osoittaa korttelin osat, joille ajo kyseisen alueen kautta on sallittu.

POLS
8015


6

120+sa25


I

ajo-3(8015-4,5)

POISTETTAVA ASEMAKAAVA

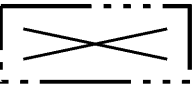

3 m sen asemakaava-alueen ulkopuolella oleva viiva, jonka sisäpuolelta asemakaavamerkinnot ja -määräykset poistetaan.

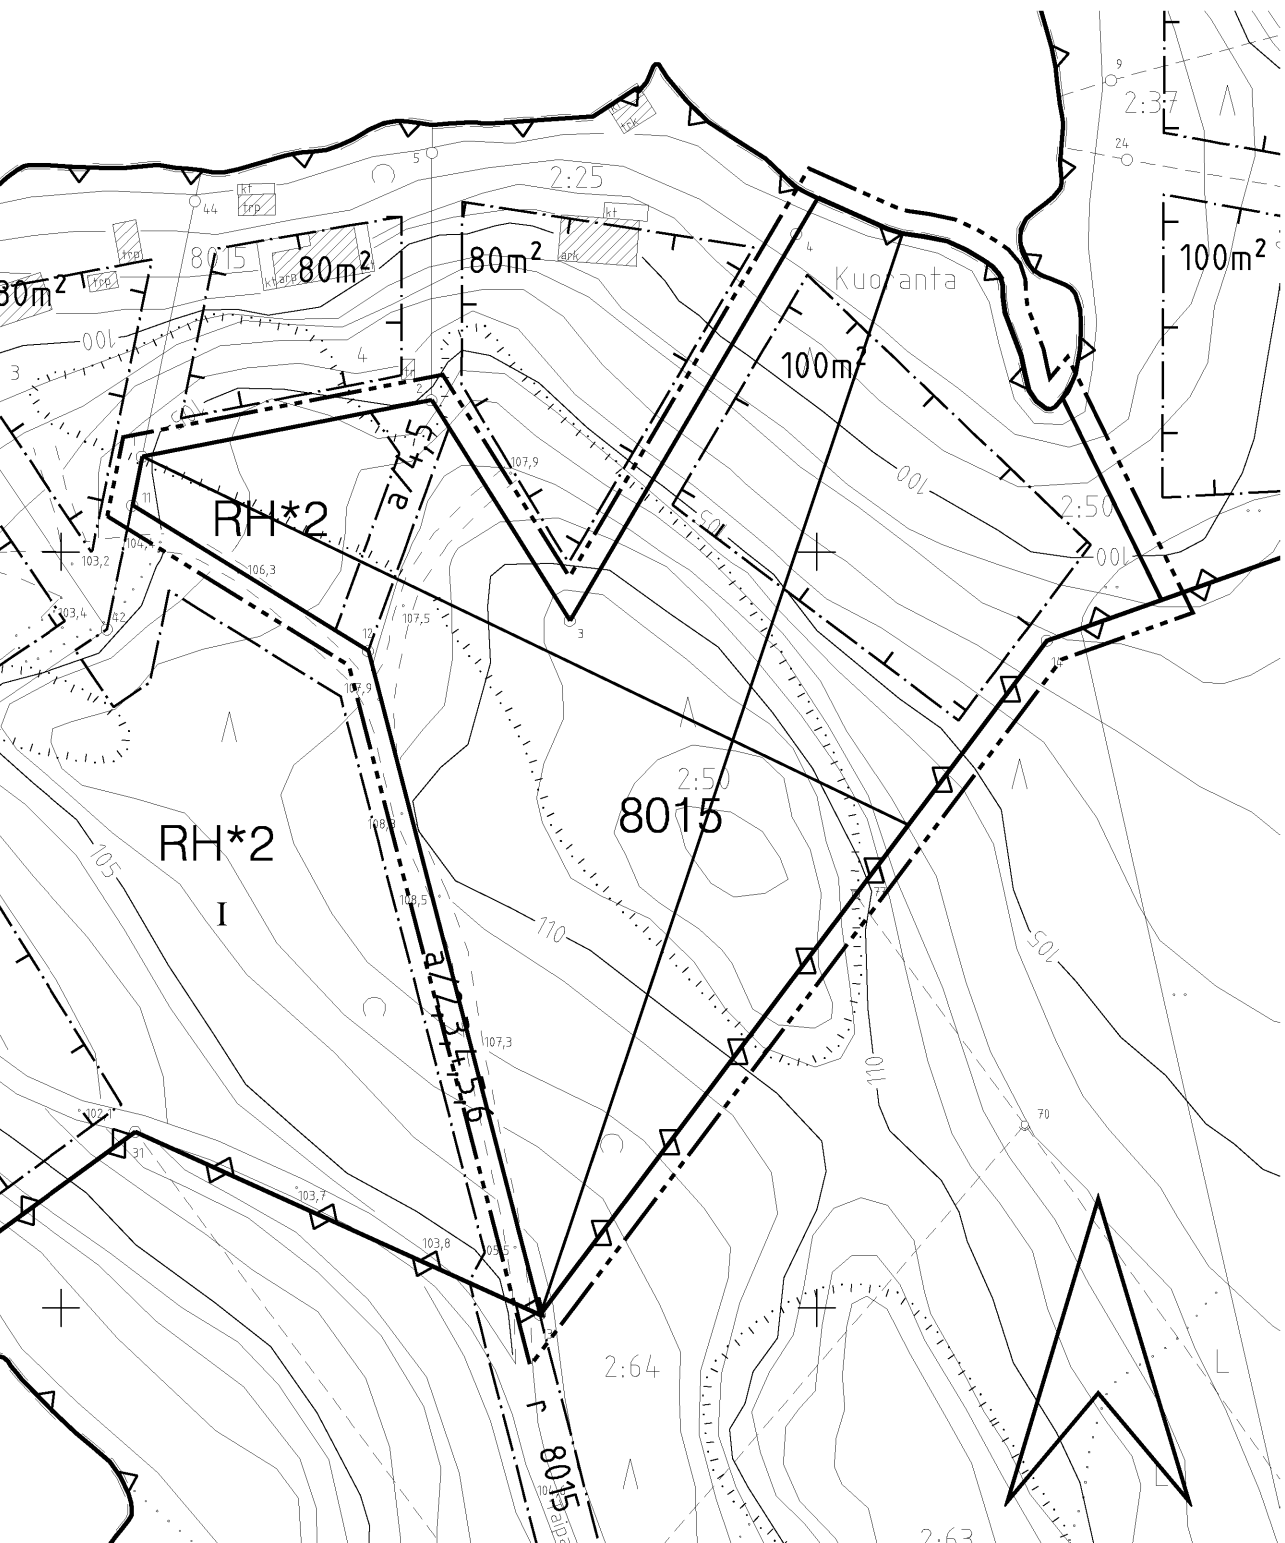

TAMPERE

ASEMAKAAVAN MUUTOS

Kaupunginosa: POLSO
Kortteli nro: 8015
Tontti nro: 6

MUUTETAAN 04.04.1975 VAHVISTETTUA ASEMAKAAVAA NRO 4641.

TÄHÄN ASEMAKAAVAKARTTAAN LIITTYY ASEMAKAAVAN SELOSTUS.

1:1000 0 10 20 30 40 50 100 150

	SUUNNITTELUPALVELUT ASEMAKAAVASUUNNITTELU	
Pvm. 26.06.2008, tark. 13.10.2008		
Kaav.av. E. HAKOLA	Suunnittelija RAUNO PENTTINEN	Maire Väisänen asemakaavapäällikkö

VIRANOMAISPALVELUT / KAUPUNKIMITTAUS	
Asemakaavaehdotus perustuu pohjakarttaan, joka täyttää 1.1.2000 voimaan tulleen kaavoitusmittausasetuksen (1284/1999) vaatimukset.	27.06.2008
Tapio Lahtonen kiinteistöinsinööri	

KAUPUNKIYMPÄRISTÖN KEHITTÄMINEN MAANKÄYTÖN SUUNNITTELU	
13.10.2008	
Sakari Leinonen asemakaava-arkkitehti	
Asemakaavakartta nro 8202	YLA hyv. 25.11.2008