



ASEMAKAAVAMERKINNÄT JA -MÄÄRÄYKSET:

Asuinkerrostalojen korttelialue vanhusten asuntoja varten.
Tontille on varattava autopaikkoja merkinnän osoittama määrä

3 m kaava-alueen rajan ulkopuolella oleva viiva.

Korttelin, korttelinosan ja alueen raja.

Ohjeellinen tontin raja.

Osa-alueen raja.

Ohjeellinen alueen tai osa-alueen raja.

Poikkiviiva osoittaa rajan sen puolen, johon merkintä kohdistuu.

Kaupunginosan numero.

Korttelin numero.

Ohjeellisen tontin numero.

Rakennusoikeus kerrosalaneliömetreinä.

Merkintä osoittaa, kuinka monta prosenttia tontille sallitusta kerrosalasta saadaan enintään käyttää liike- ja palvelutiloina.

Roomalainen numero ilmoittaa rakennusten, rakennuksen tai sen osan suurimman sallitun kerrosluvun.

Rakennukseen jätettävä kulkuaukko.

Rakennusala.

Nuoli osoittaa rakennusalan sivun, johon rakennus on rakennettava kiinni.

Merkintä osoittaa rakennusalan sivun, jonka puoleiseen rakennuksen seinään ei saa sijoittaa ikkunoita.

Istutettava alueen osa.


Alueen osa, joka on rakennettava ja istutettava viihtyisäksi ulko-oleskelualueeksi.

Yleiselle jalankululle varattu alueen osa.

Merkintä osoittaa sen osan alueen rajasta, jolle on rakennettava rakenteellinen aita. Aidan tulee materiaaliiltaan ja väriykseltään soveltua korttelialueen muuhun rakentamiseen.


Tontin autopaikkamäärä.

ASEMAKAAVA MK 1:500

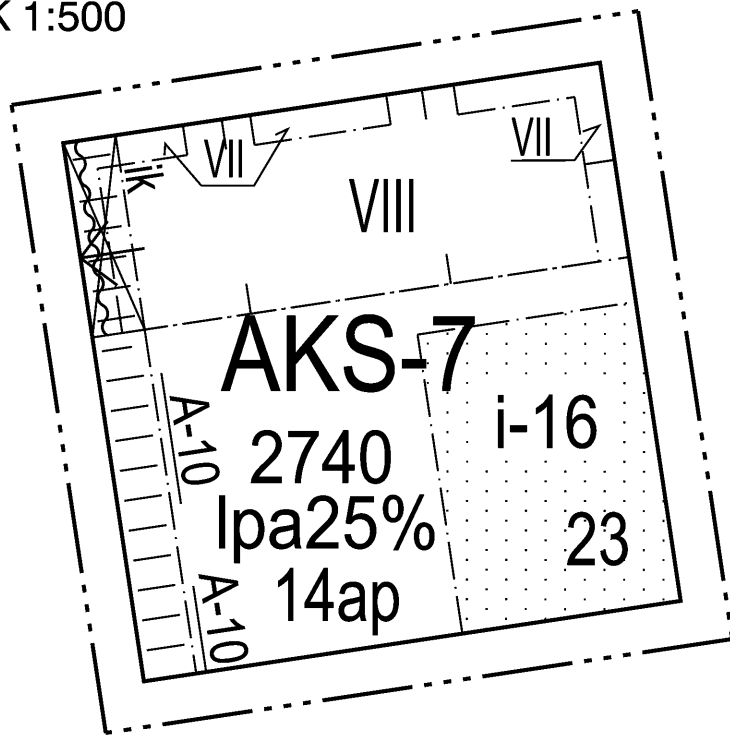

POISTETTAVA ASEMAKAAVA MK 1:1000

3 m sen asemakaava-alueen ulkopuolella oleva viiva, jonka sisäpuolelta asemakaavamerkinnät ja -määräykset poistetaan.

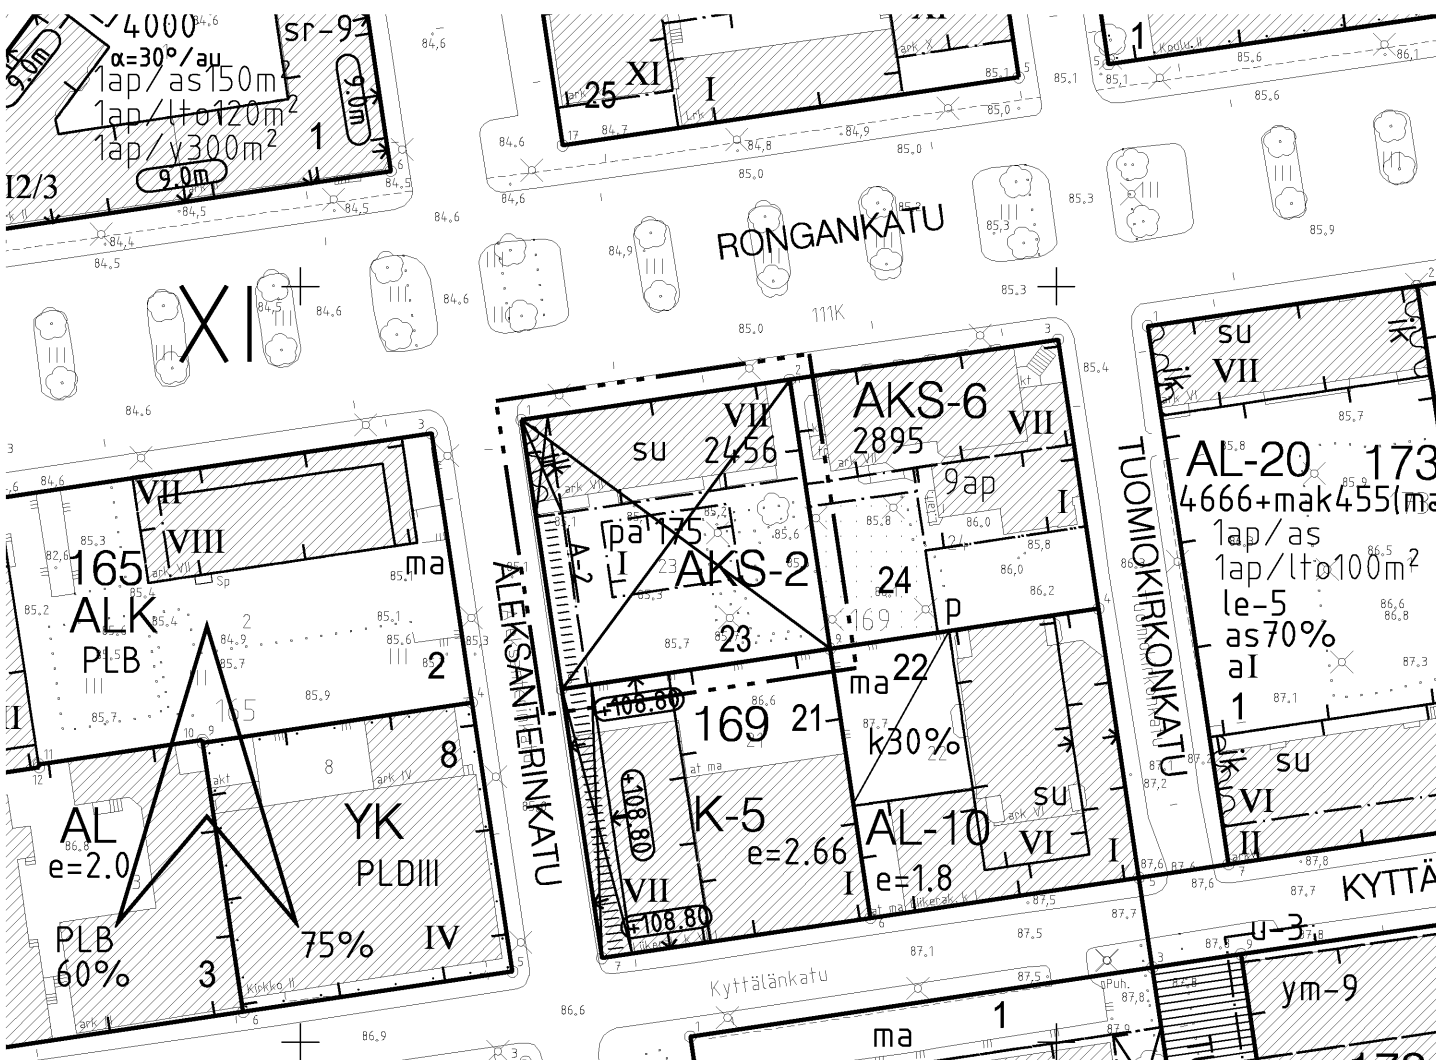

ASEMAKAAVAN MUUTOS

Kaupunginosa: XI
Kortteli nro: 169
Tontti nro: 23

MUUTETAAN 02.08.1982 VAHVISTETTUA ASEMAKAAVAA NRO 5922.

TÄHÄN ASEMAKAAVAKARTTAAN LIITTYY ASEMAKAAVAN SELOSTUS JA HAVAINNEPIIRROS.

TÄMÄN ASEMAKAAVAN ALUEELLA TONTTIJAKO LAADITAAN SITOVARA JA ERILLISENÄ.

ASEMAKAAVAEHDOTUS PERUSTUU POHJAKARTTAAN, JOKA TÄYTTÄÄ 1.1.2000 VOIMAAN TULLEEN KAAVOITUSMITTAUSASETUKSEN (1284/1999) VAATIMUKSET.
Tampereella 15. p:nä toukokuuta 2007.

Kiinteistöinsinööri *Tapani Lehto*

1:1000 0 10 20 30 40 50 100 150

SUUNNITTELUPALVELUT ASEMAKAAVOITUS	Suunnittelija	ANNA-MARIA NEVALAINEN	
	Piirtäjä	Marjo Virtanen	
<i>Maire Väisänen</i> Maire Väisänen asemakaavapäällikkö	Kartta nro		8209
	Pvm.		07.05.2007