


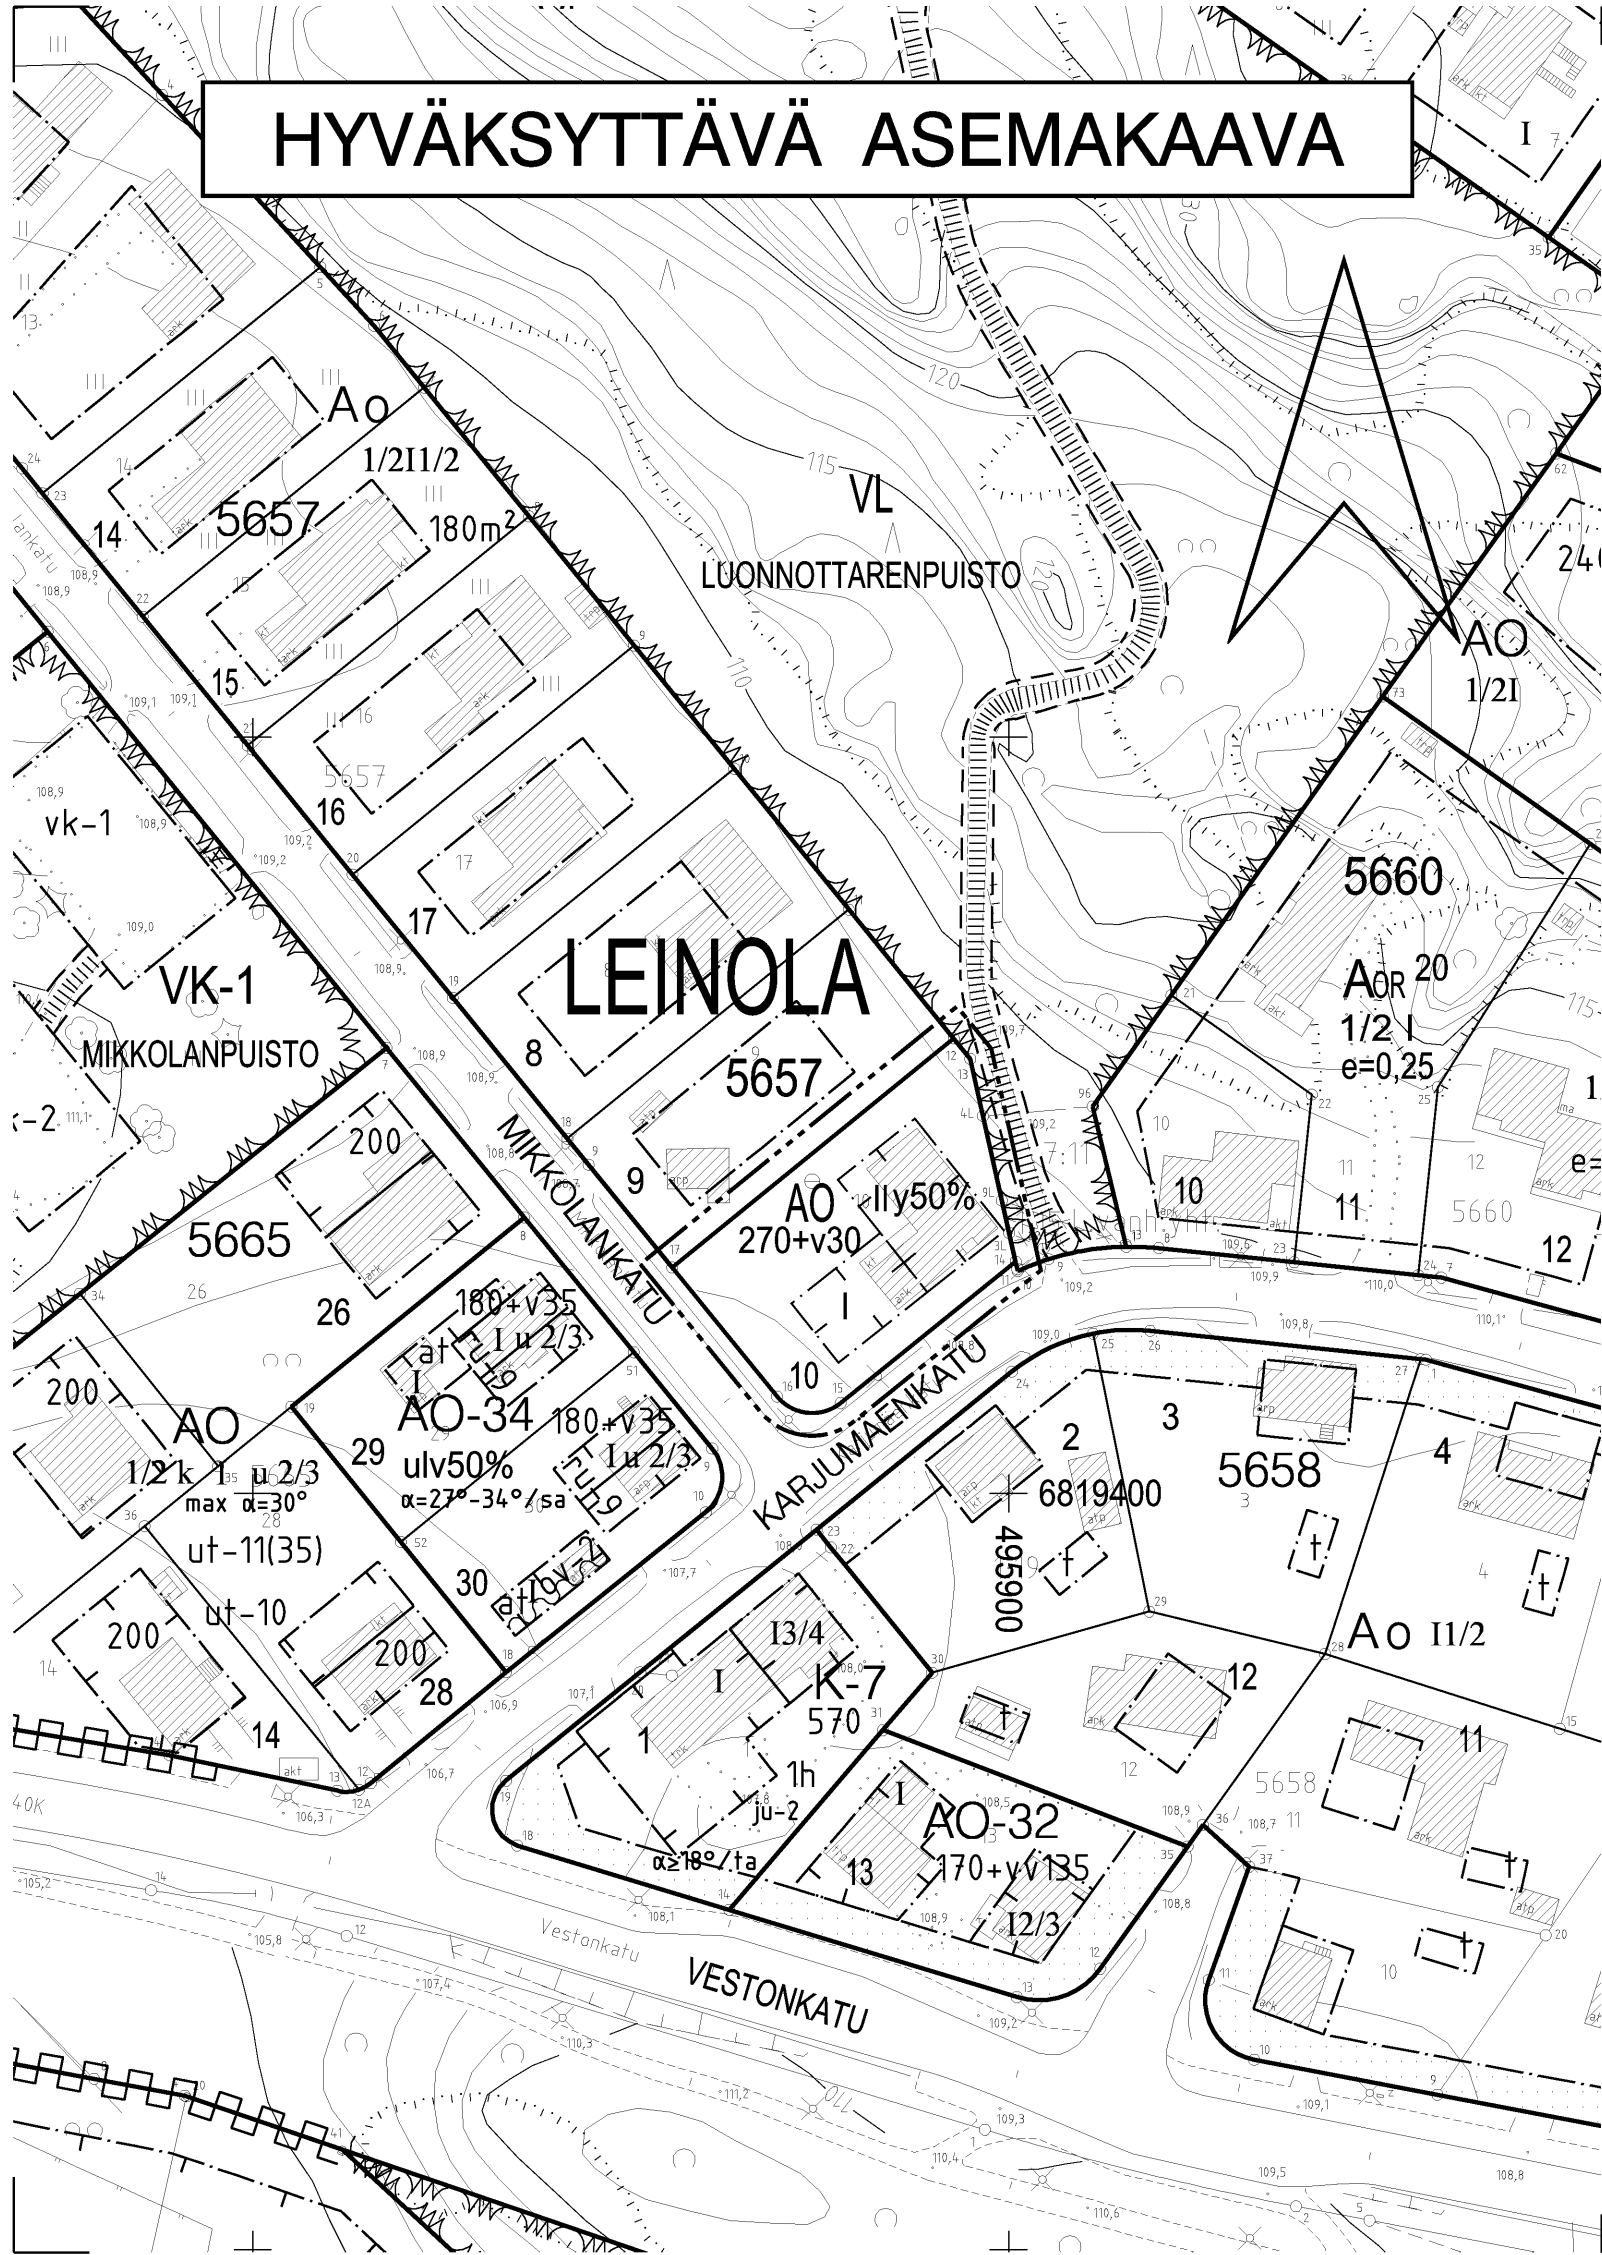

A0

3 m kaava-alueen rajan ulkopuolella oleva viiva.

Korttelin, korttelinosan ja alueen raja.

Osa-alueen raja.

Poikkiviiva osoittaa rajan sen puolen, johon merkintä kohdistuu.

Kaupunginosan nimi.

Korttelin numero.

Tontin numero.

Lukusarja, jossa ensimmäinen luku ilmoittaa sallitun asunto-

kerrosalan neliömetrimäärän ja toinen luku ainoastaan maan-

päälliseksi autosuoja- ja taloustilaksi varattavan kerros-

alan neliömetrimäärän.

Roomalainen numero osoittaa rakennusten, rakennuksen tai

sen osan suurimman sallitun kerrosluvun.

Rakennuksen ylimmässä kerroksessa saa enintään prosenttiluvun

osoittaman määrän alemman kerroksen pinta-alasta käyttää

kerrosalaan luettavaksi tilaksi. Sen yläpuolelle ei saa rakentaa

ullakkoa.

Rakennusala.

ASEMAKAAVAMERKINNÄT JA -MÄÄRÄYKSET:

Erillispientalojen korttelialue.

3 m kaava-alueen rajan ulkopuolella oleva viiva.

Korttelin, korttelinosan ja alueen raja.

Osa-alueen raja.

Poikkiviiva osoittaa rajan sen puolen, johon merkintä kohdistuu.

Kaupunginosan nimi.

Korttelin numero.

Tontin numero.


Lukusarja, jossa ensimmäinen luku ilmoittaa sallitun asunto-
kerrosalan neliömetrimäärän ja toinen luku ainoastaan maan-
päälliseksi autosuoja- ja taloustilaksi varattavan kerros-
alan neliömetrimäärän.

Roomalainen numero osoittaa rakennusten, rakennuksen tai
sen osan suurimman sallitun kerrosluvun.

Rakennuksen ylimmässä kerroksessa saa enintään prosenttiluvun
osoittaman määrän alemman kerroksen pinta-alasta käyttää
kerrosalaan luettavaksi tilaksi. Sen yläpuolelle ei saa rakentaa
ullakkoa.

Rakennusala.

POISTETTAVA ASEMAKAAVA

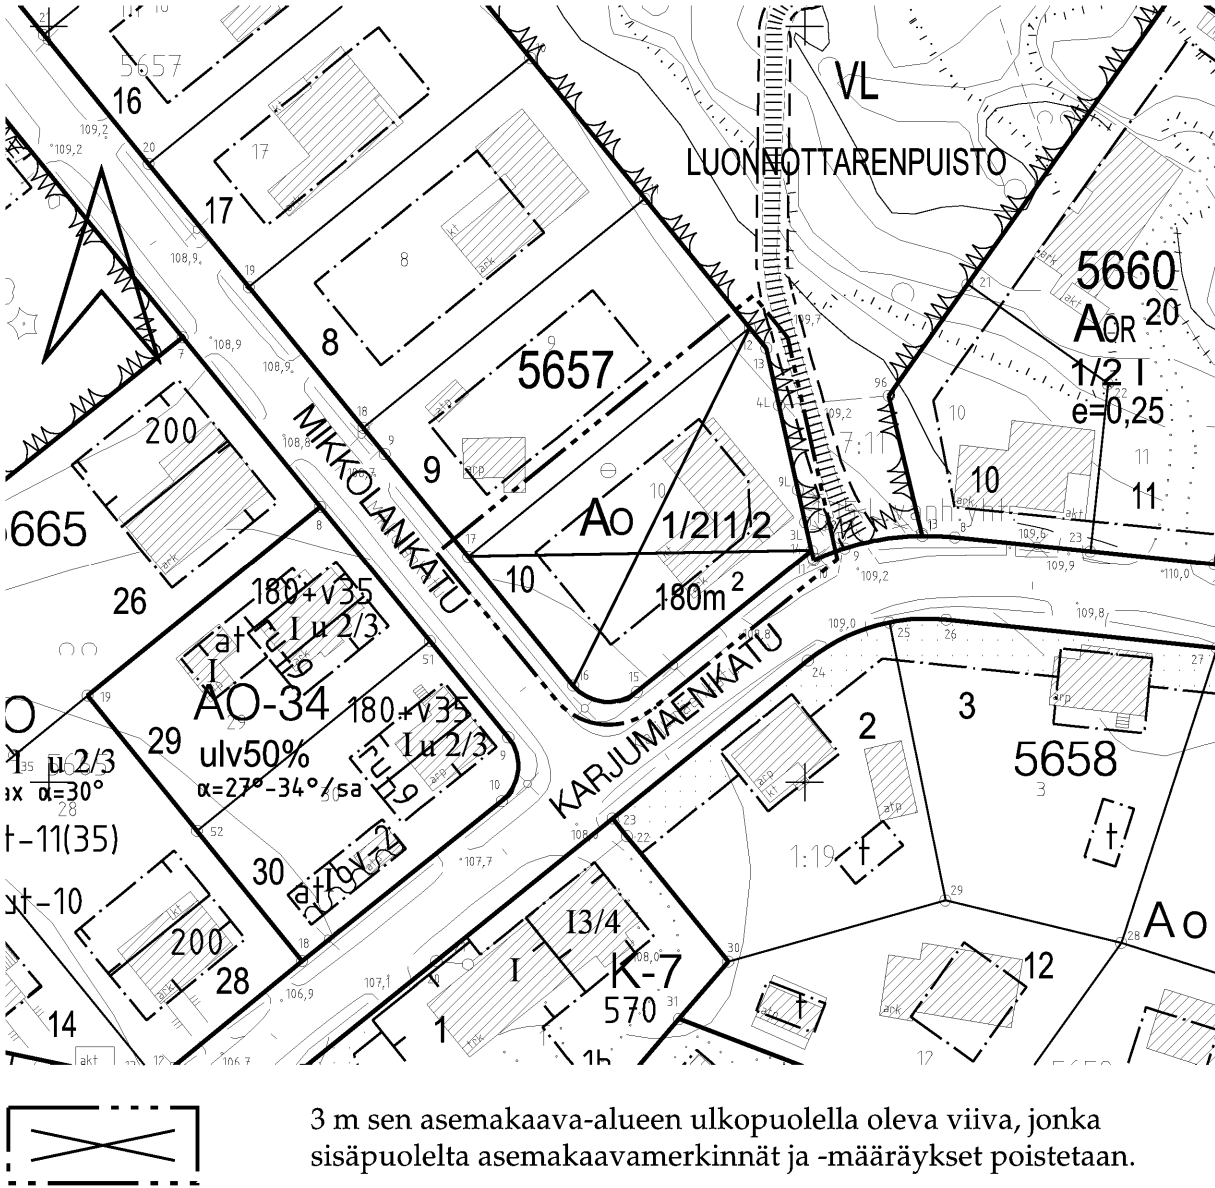

3 m sen asemakaava-alueen ulkopuolella oleva viiva, jonka
sisäpuolelta asemakaavamerkinnät ja -määräykset poistetaan.



TAMPERE

ASEMAKAAVAN MUUTOS

Kaupunginosa: LEINOLA

Kortteli nro: 5657

Tontti nro: 10

MUUTETAAN 27.10.1964 VAHVISTETTUA ASEMAKAAVAA NRO 2220.

TÄHÄN ASEMAKAAVAKARTTAAN LIITTYY ASEMAKAAVAN SELOSTUS JA
HAVAINNEPIIRROS.

ASEMAKAVAEHDOTUS PERUSTUU POHJAKARTTAAN, JOKA TÄYTTÄÄ
1.1.2000 VOIMAAN TULLEEN KAAVOITUSMITTAUSASETUKSEN
(1284/1999) VAATIMUKSET.
Tampereella 5. pñä heinäkuuta 2007.

Kiinteistöinsinööri *Matti Mänttilä*

1:1000 0 10 20 30 40 50 100 150

SUUNNITTELUPALVELUT ASEMAKAAVOITUS	Suunnittelija Henri Raitio		
	Piirtäjä Jaana Grönlund		
<i>Maire Väisänen</i> Maire Väisänen asemakaavapäällikkö	Pvm. 09.07.2007	Kartta nro 8220	
		YLA hyv. 25.09.2007	