


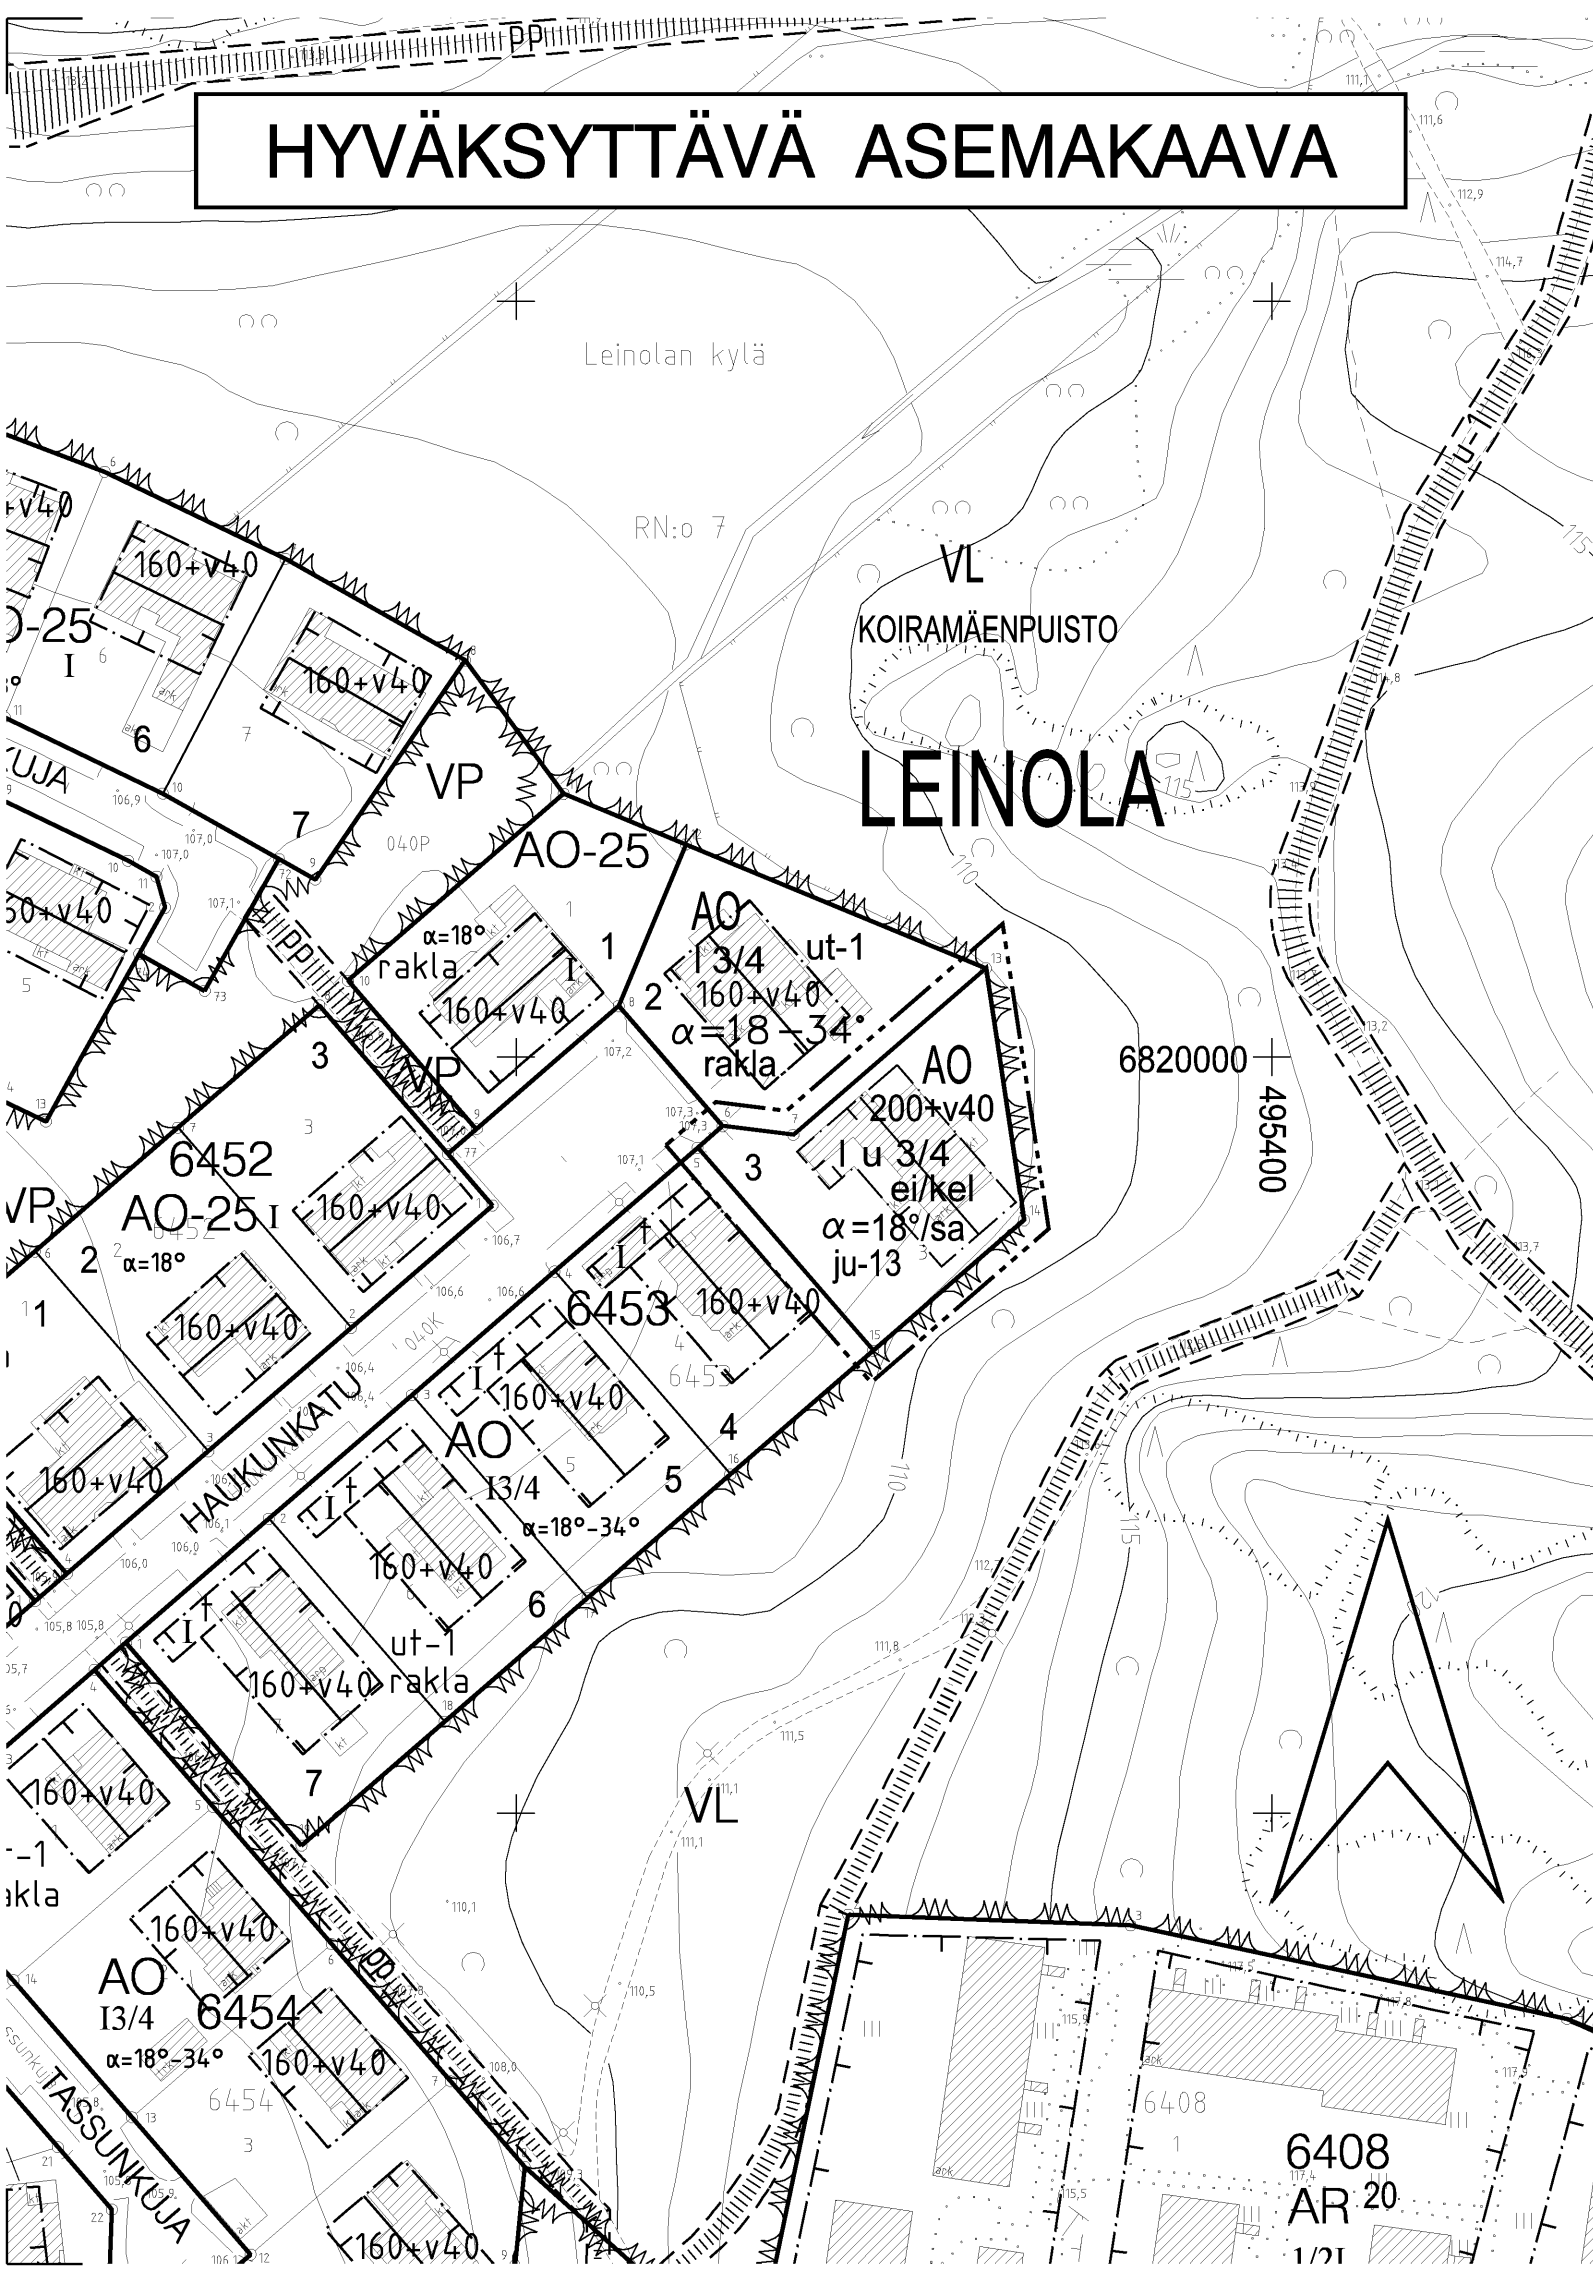

AO

3 m kaava-alueen rajan ulkopuolella oleva viiva.

Korttelin, korttelinosan ja alueen raja.

Osa-alueen raja.

Poikkiviiva osoittaa rajan sen puolen, johon merkintä kohdistuu.

Kaupunginosan nimi.

Korttelin numero.

Tontin numero.

Lukusarja, jossa ensimmäinen luku ilmoittaa sallitun asunto-

kerrosalan neliömetrimäärän ja toinen luku ainoastaan maan-

päälliseksi autosuoja- ja taloustilaksi varattavan kerros-

alan neliömetrimäärän.

Roomalainen numero osoittaa rakennusten, rakennuksen tai

sen osan suurimman sallitun kerrosluvun.

Murtoluku roomalaisen numeron jäljessä osoittaa, kuinka suu-

ren osan rakennuksen suurimman kerroksen alasta ullakon ta-

solla saa käyttää kerrosalaan laskettavaksi tilaksi.

Rakennukset tulee julkisivu- ja kattomateriaalien suhteen

rakentaa yhtenäistä rakennustapaa noudattaen.

Kattokaltevuus. Kattomuotona on käytettävä satulakattoa.

Rakennusala.

Rakennuksen harjansuuntaa osoittava viiva.

Rakennusalan osa, jolle ei saa rakentaa kellarikerrosta.

LEINOLA
6453
3
200+v40

u 3/4

ju-13

$\alpha=18^\circ/\text{sa}$

ei/kel

ASEMAKAAVAMERKINNÄT JA -MÄÄRÄYKSET:

Erillispientalojen korttelialue.

3 m kaava-alueen rajan ulkopuolella oleva viiva.

Korttelin, korttelinosan ja alueen raja.

Osa-alueen raja.

Poikkiviiva osoittaa rajan sen puolen, johon merkintä kohdistuu.

Kaupunginosan nimi.

Korttelin numero.

Tontin numero.

Lukusarja, jossa ensimmäinen luku ilmoittaa sallitun asunto-
kerrosalan neliömetrimäärän ja toinen luku ainoastaan maan-
päälliseksi autosuoja- ja taloustilaksi varattavan kerros-
alan neliömetrimäärän.

Roomalainen numero osoittaa rakennusten, rakennuksen tai
sen osan suurimman sallitun kerrosluvun.

Murtoluku roomalaisen numeron jäljessä osoittaa, kuinka suu-
ren osan rakennuksen suurimman kerroksen alasta ullakon ta-
solla saa käyttää kerrosalaan laskettavaksi tilaksi.

Rakennukset tulee julkisivu- ja kattomateriaalien suhteen
rakentaa yhtenäistä rakennustapaa noudattaen.


Kattokaltevuus. Kattomuotona on käytettävä satulakattoa.

Rakennusala.

Rakennuksen harjansuuntaa osoittava viiva.

Rakennusalan osa, jolle ei saa rakentaa kellarikerrosta.

POISTETTAVA ASEMAKAAVA

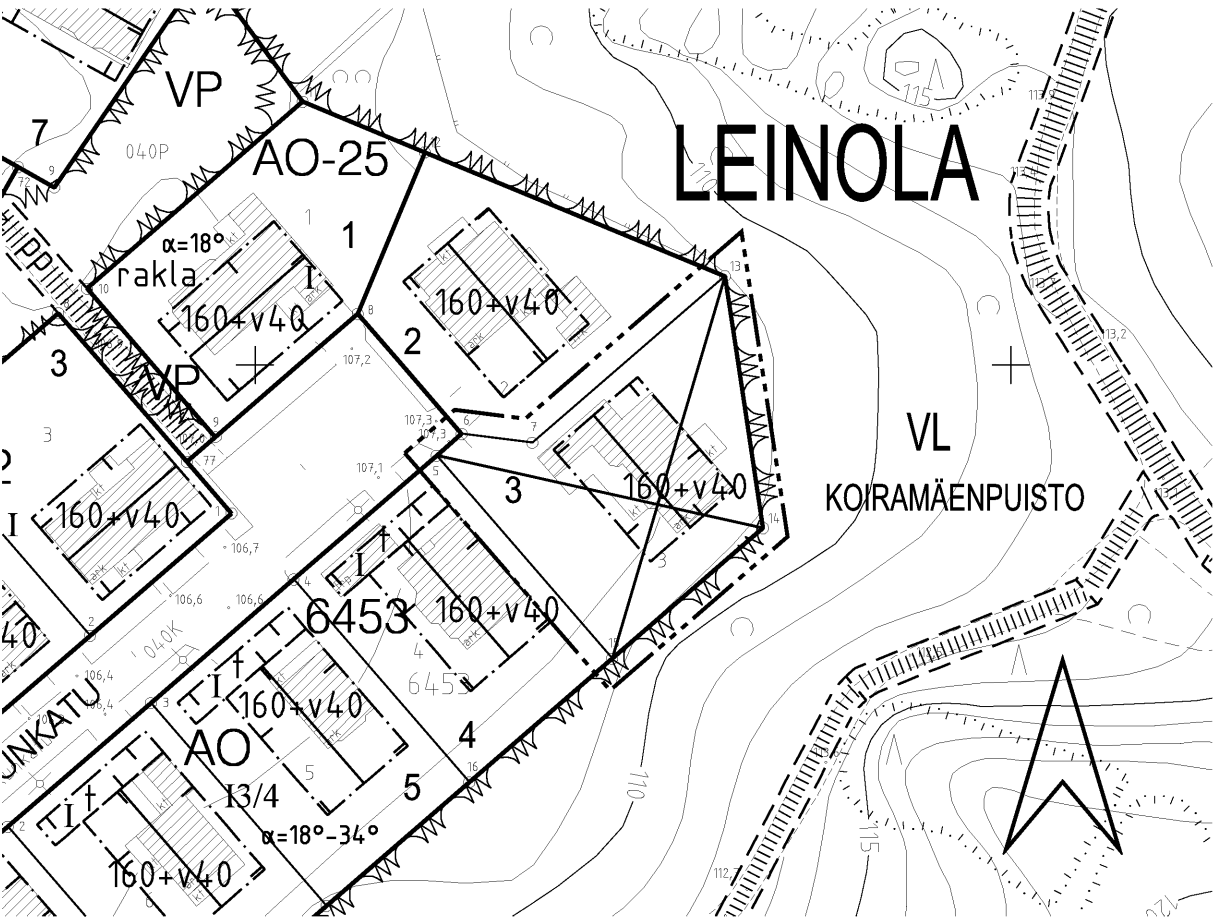

3 m sen asemakaava-alueen ulkopuolella oleva viiva, jonka
sisäpuolelta asemakaavamerkinntä ja -määräykset poistetaan.



TAMPERE

ASEMAKAAVAN MUUTOS

Kaupunginosa: LEINOLA

Kortteli nro: 6453

Tontti nro: 3

MUUTETAAN 24.07.1984 VAHVISTETTUA ASEMAKAAVAA NRO 6081.

TÄHÄN ASEMAKAAVAKARTTAAN LIITTYY ASEMAKAAVAN SELOSTUS.

ASEMAKAAVAEHDOTUS PERUSTUU POHJAKARTTAAN, JOKA TÄYTTÄÄ
1.1.2000 VOIMAAN TULLEEN KAAVOITUSMITTAUSASETUKSEN
(1284/1999) VAATIMUKSET.
Tampereella 6. pñä syyskuuta 2007.

Kiinteistöinsinööri *Tammi Lohi*

1:1000 0 10 20 30 40 50 100 150

SUUNNITTELUPALVELUT ASEMAKAAVOITUS	Suunnittelija Iina Laakkonen	Kartta nro 8229
	Piirtäjä Jaana Grönlund	
<i>Maire Väisänen</i> Maire Väisänen asemakaavapäällikkö	Pvm. 10.09.2007	YLA hyv. 08.11.2007