


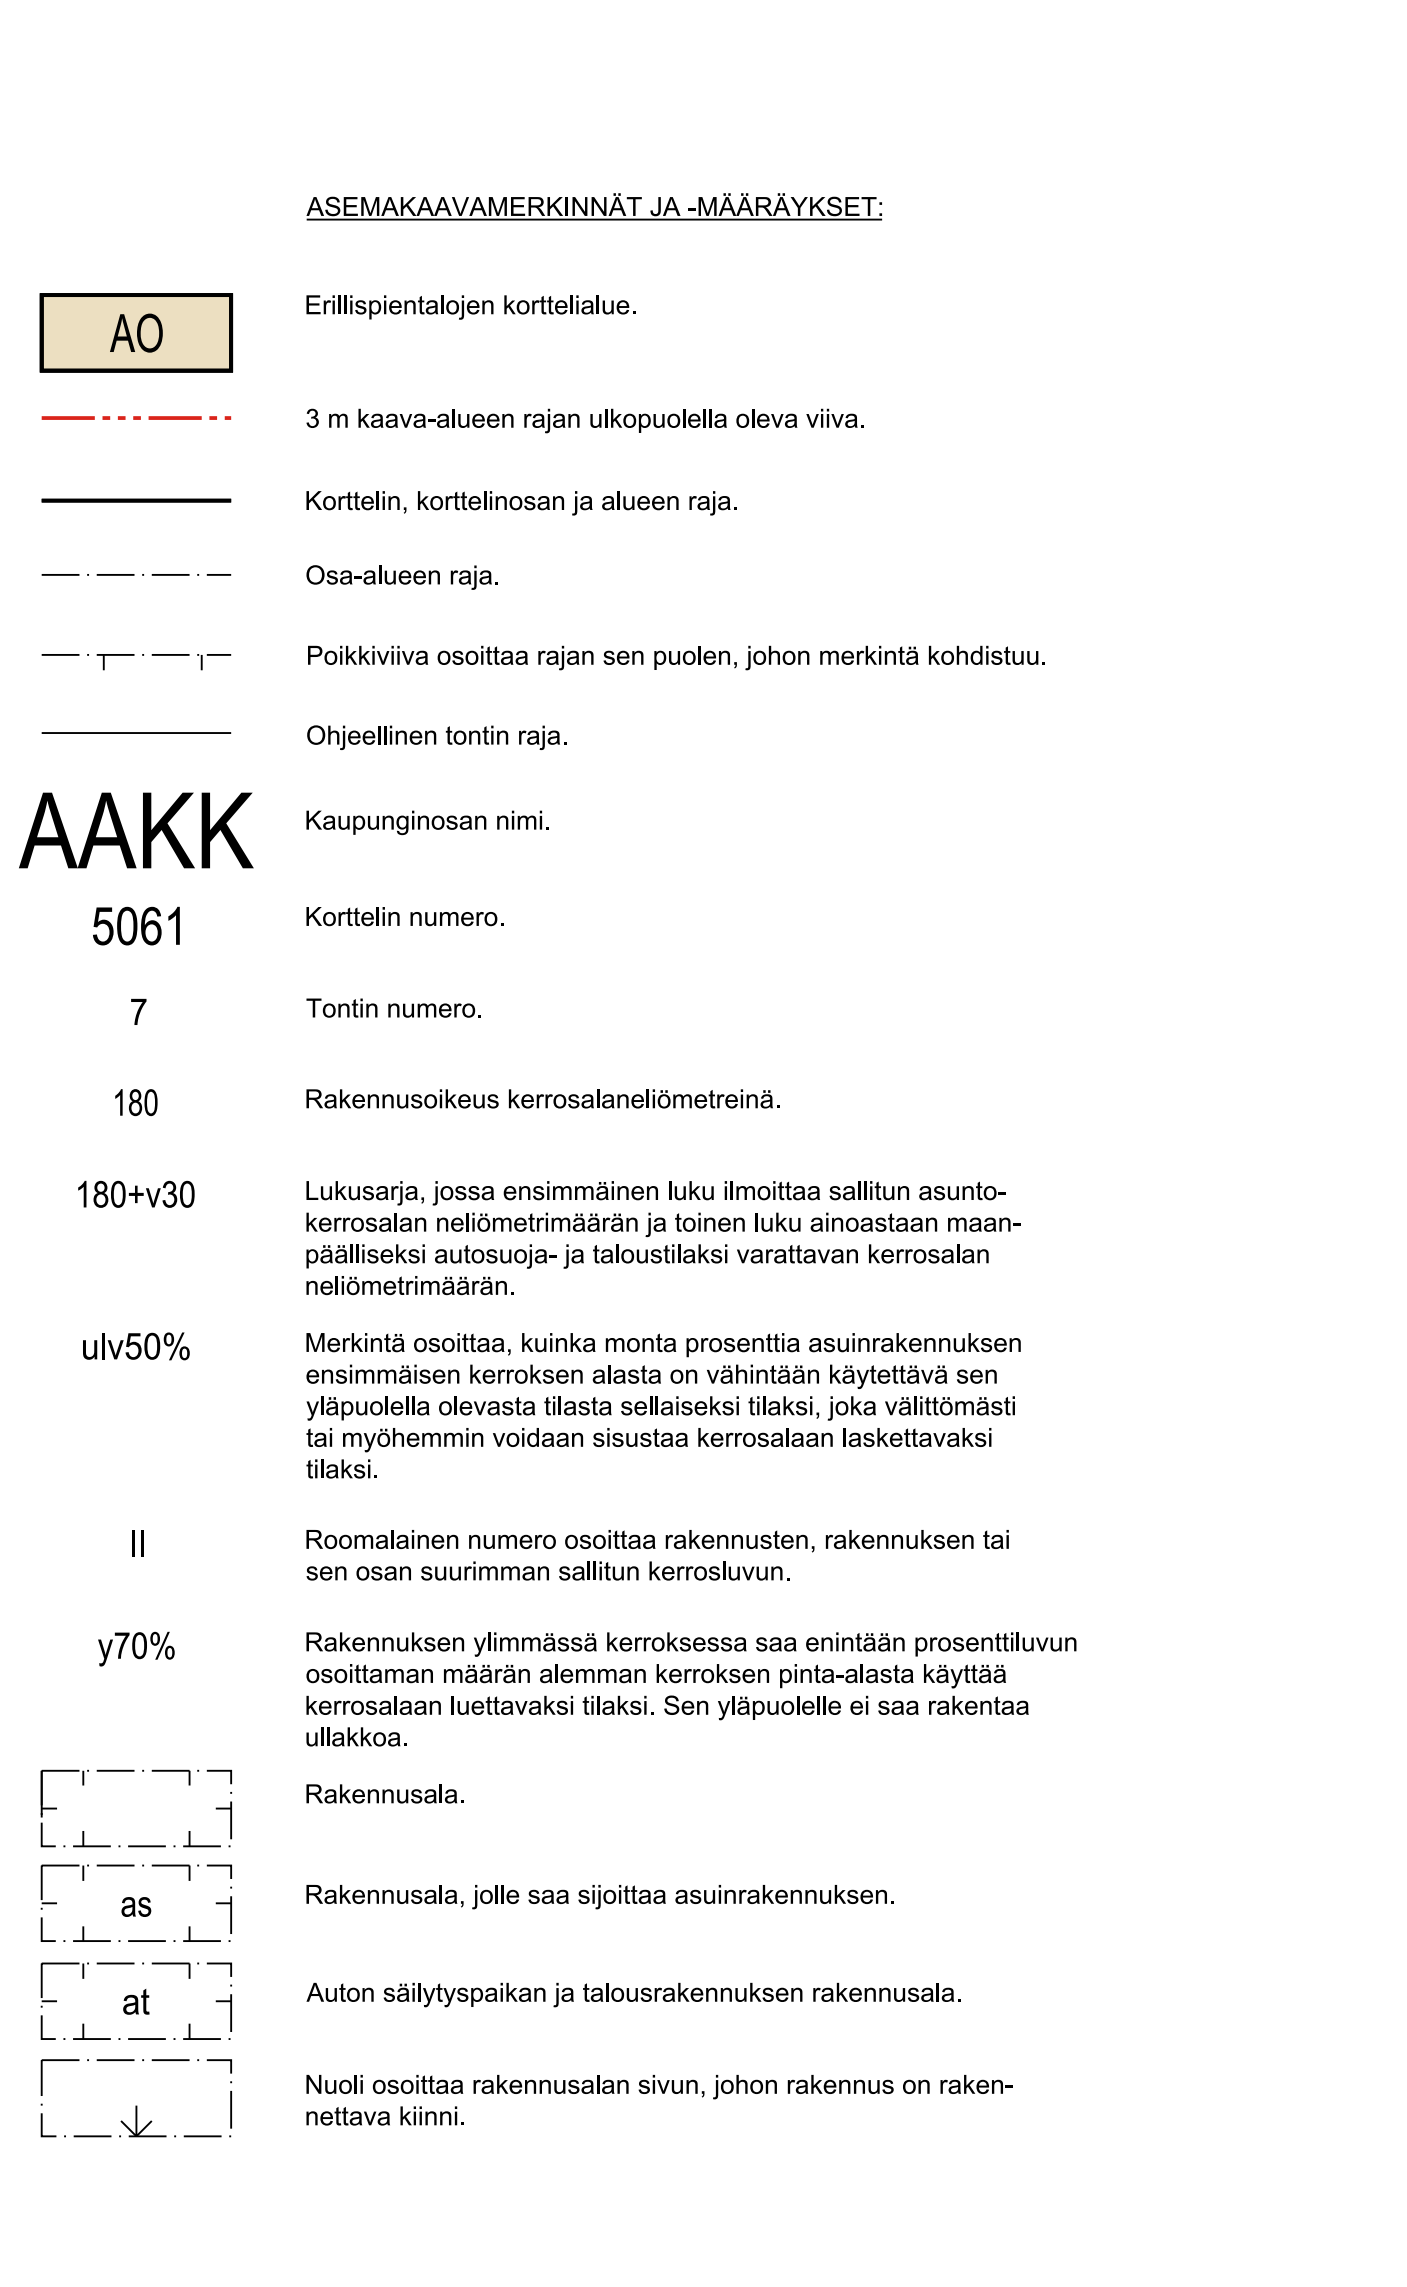

sa	Kattomuotona on käytettävä satulakattoa.
ym-7	Tontille rakennettavan uudisrakennuksen julkisivumateriaalien sekä julkisivun rakennustaiteellisen käsittelyn tulee sopeutua ympäröiviin rakennuksiin ja korttelikokonaisuuteen.
	Istutettava alueen osa.
	Merkintä osoittaa sen osan alueen rajasta, jolle on istutettava pensasaita.
	Maanalainen johto.
	Maanalaista johtoa varten varattu alueen osa.
hule-15	Rakennuslupa-asiakirjoihin on liitettävä rakennushankkeen pohjalta laadittu sade- ja pintavesien johtamissuunnitelma.
POISTETTAVA ASEMAKAAVA mk 1:2000	
	3 m sen asemakaava-alueen ulkopuolella oleva viiva, jonka sisäpuolelta asemakaavamerkinnyt ja -määräykset poistetaan.

