


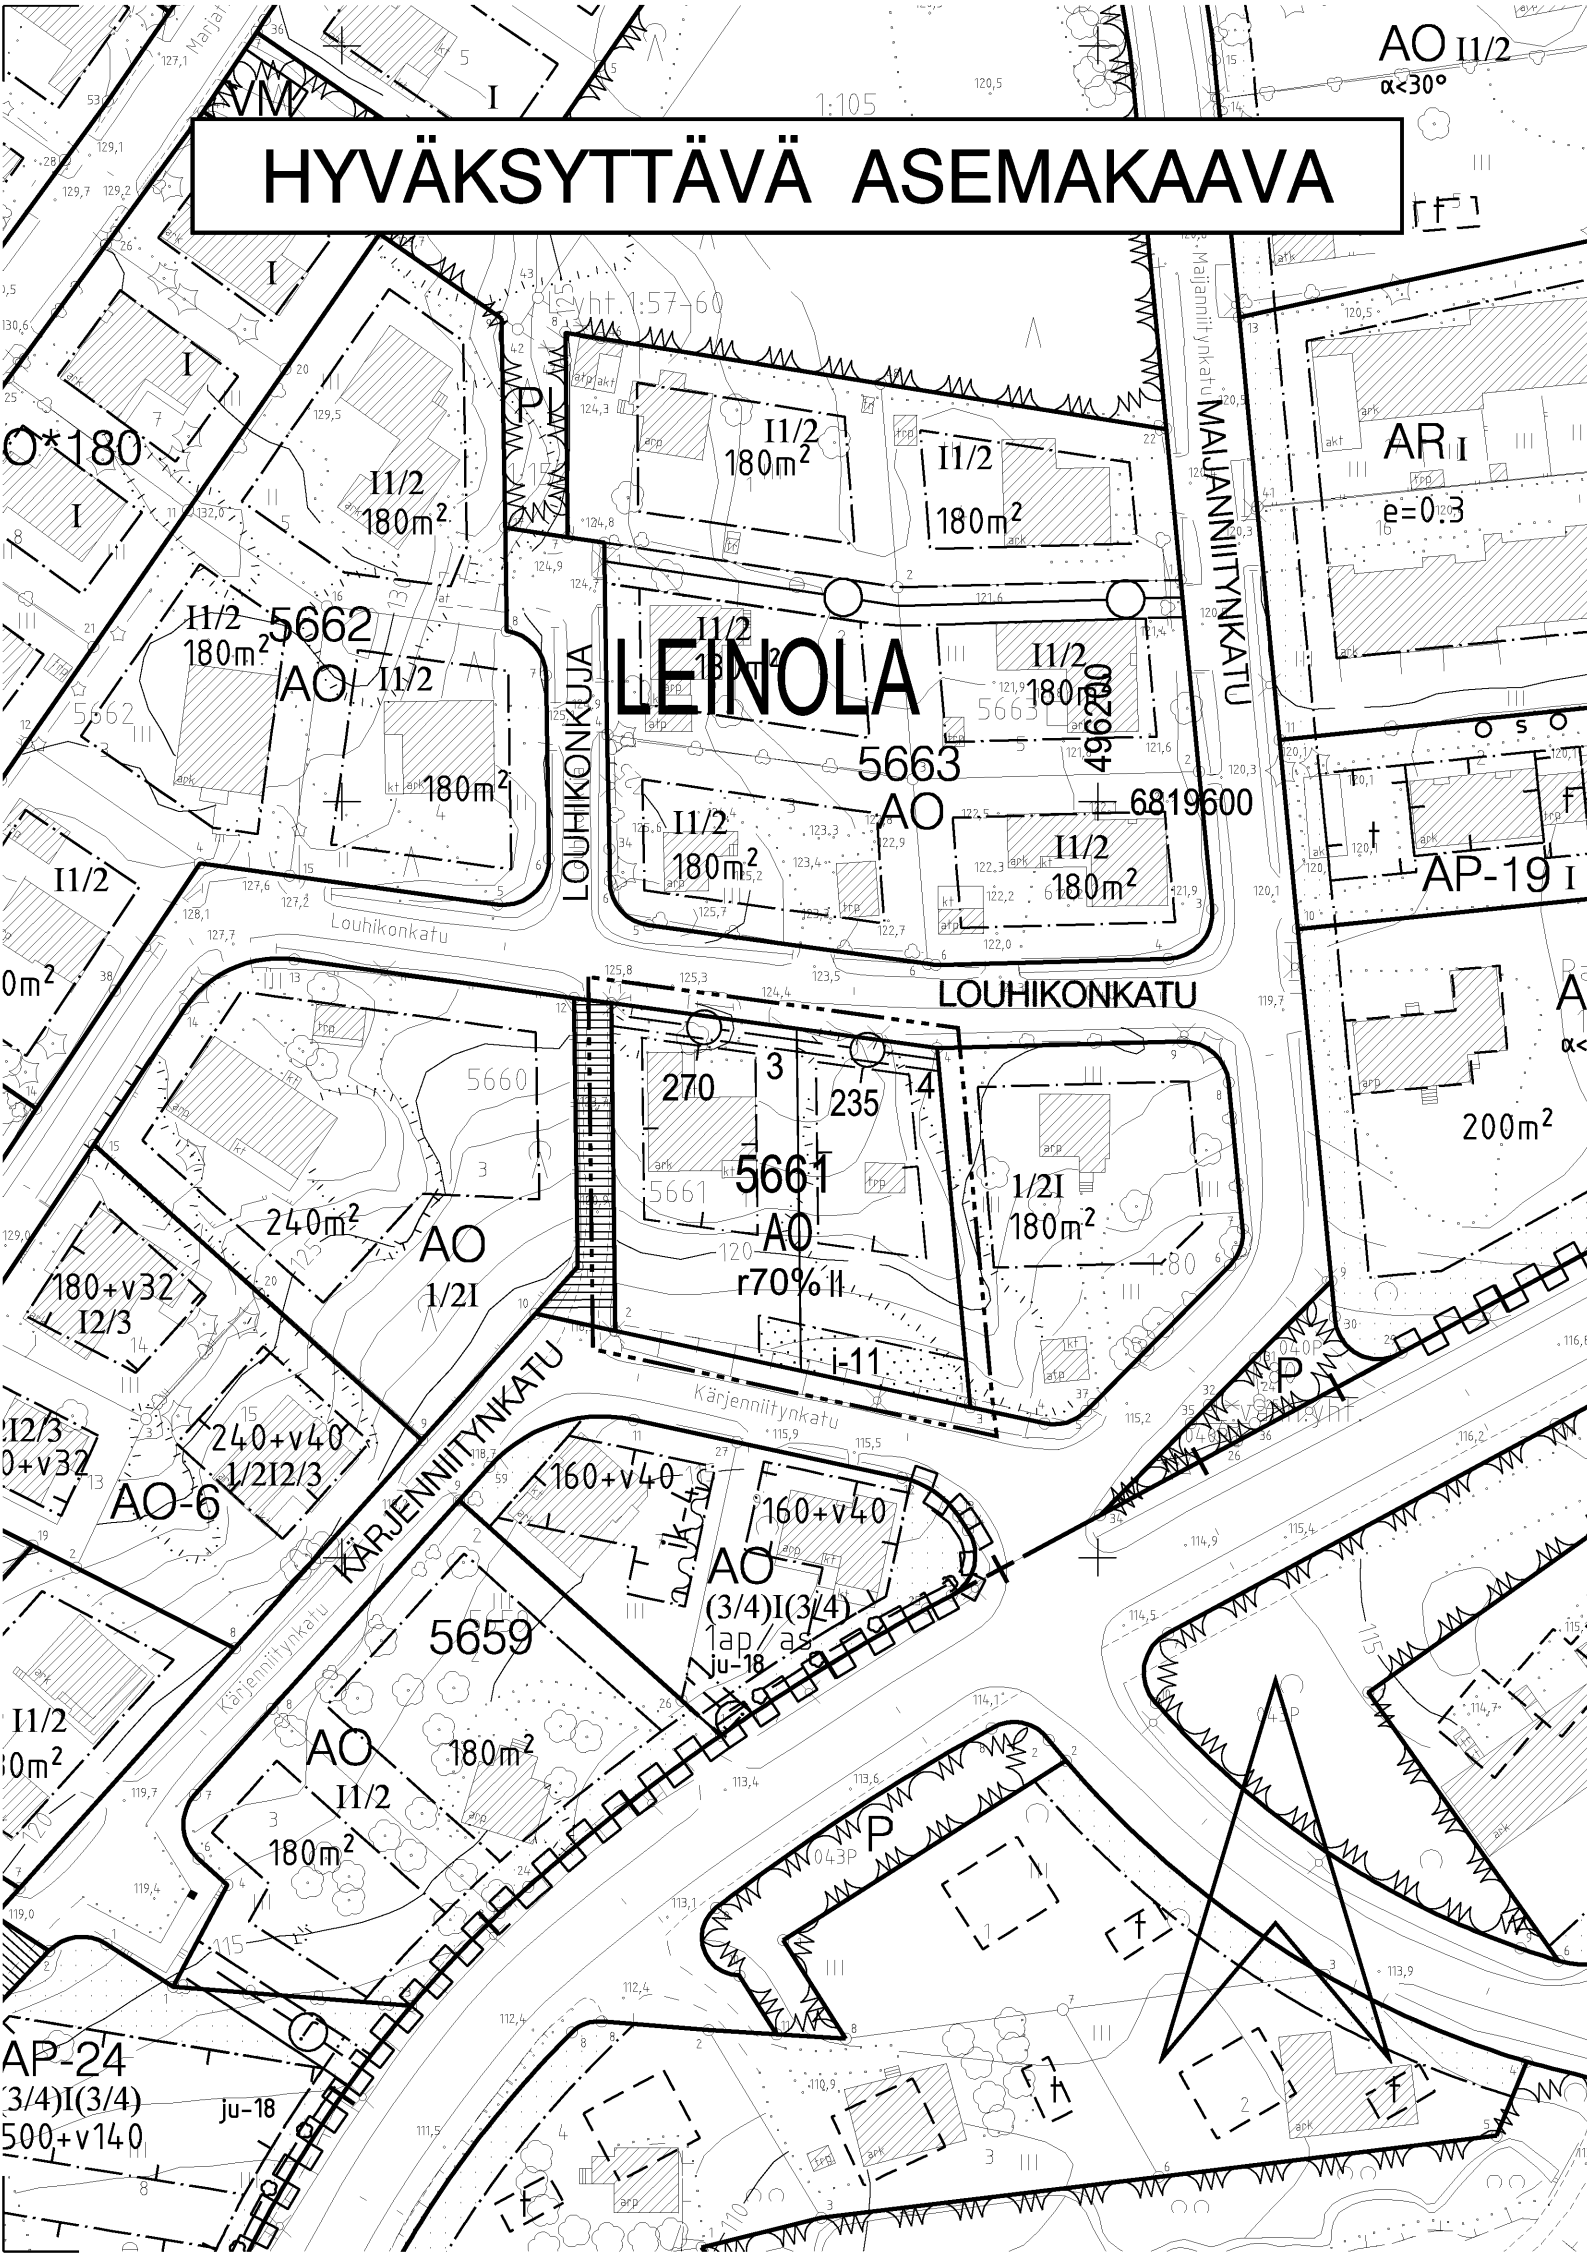

AO

LEIN

5661

4

270

II

r70%

i-11

ASEMAKAAVAMERKINNÄT JA -MÄÄRÄYKSET:

Erillispientalojen korttelialue.

3 m kaava-alueen rajan ulkopuolella oleva viiva.

Korttelin, korttelinosan ja alueen raja.

Osa-alueen raja.

Poikkiviiva osoittaa rajan sen puolen, johon merkintä kohdistuu.

Ohjeellinen tontin raja.

Kaupunginosan nimi.

Korttelin numero.

Ohjeellisen tontin numero.

Rakennusoikeus kerrosalaneliömetreinä.

Roomalainen numero osoittaa rakennusten, rakennuksen tai sen osan suurimman sallitun kerrosluvun.

Rakennuksen ensimmäisessä, rinteeseen sijoittuvassa kerroksessa saa enintään prosenttiluvun osoittaman määrän ylemmän kerroksen pinta-alasta käyttää kerrosalaan luettavaksi tilaksi.


Rakennusala.

Istutettava alueen osa. Alueella on säilytettävä olemassa olevaa puustoa mahdollisuuksien mukaan ja sitä on täydennettävä uusilla istutuksilla ympäristöön soveltuvalla tavalla.


Johtoa varten varattu alueen osa.

Maanalainen johto.

POISTETTAVA ASEMAKAAVA

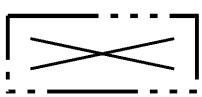

3 m sen asemakaava-alueen ulkopuolella oleva viiva, jonka sisäpuolelta asemakaavamerkinnot ja -määräykset poistetaan.

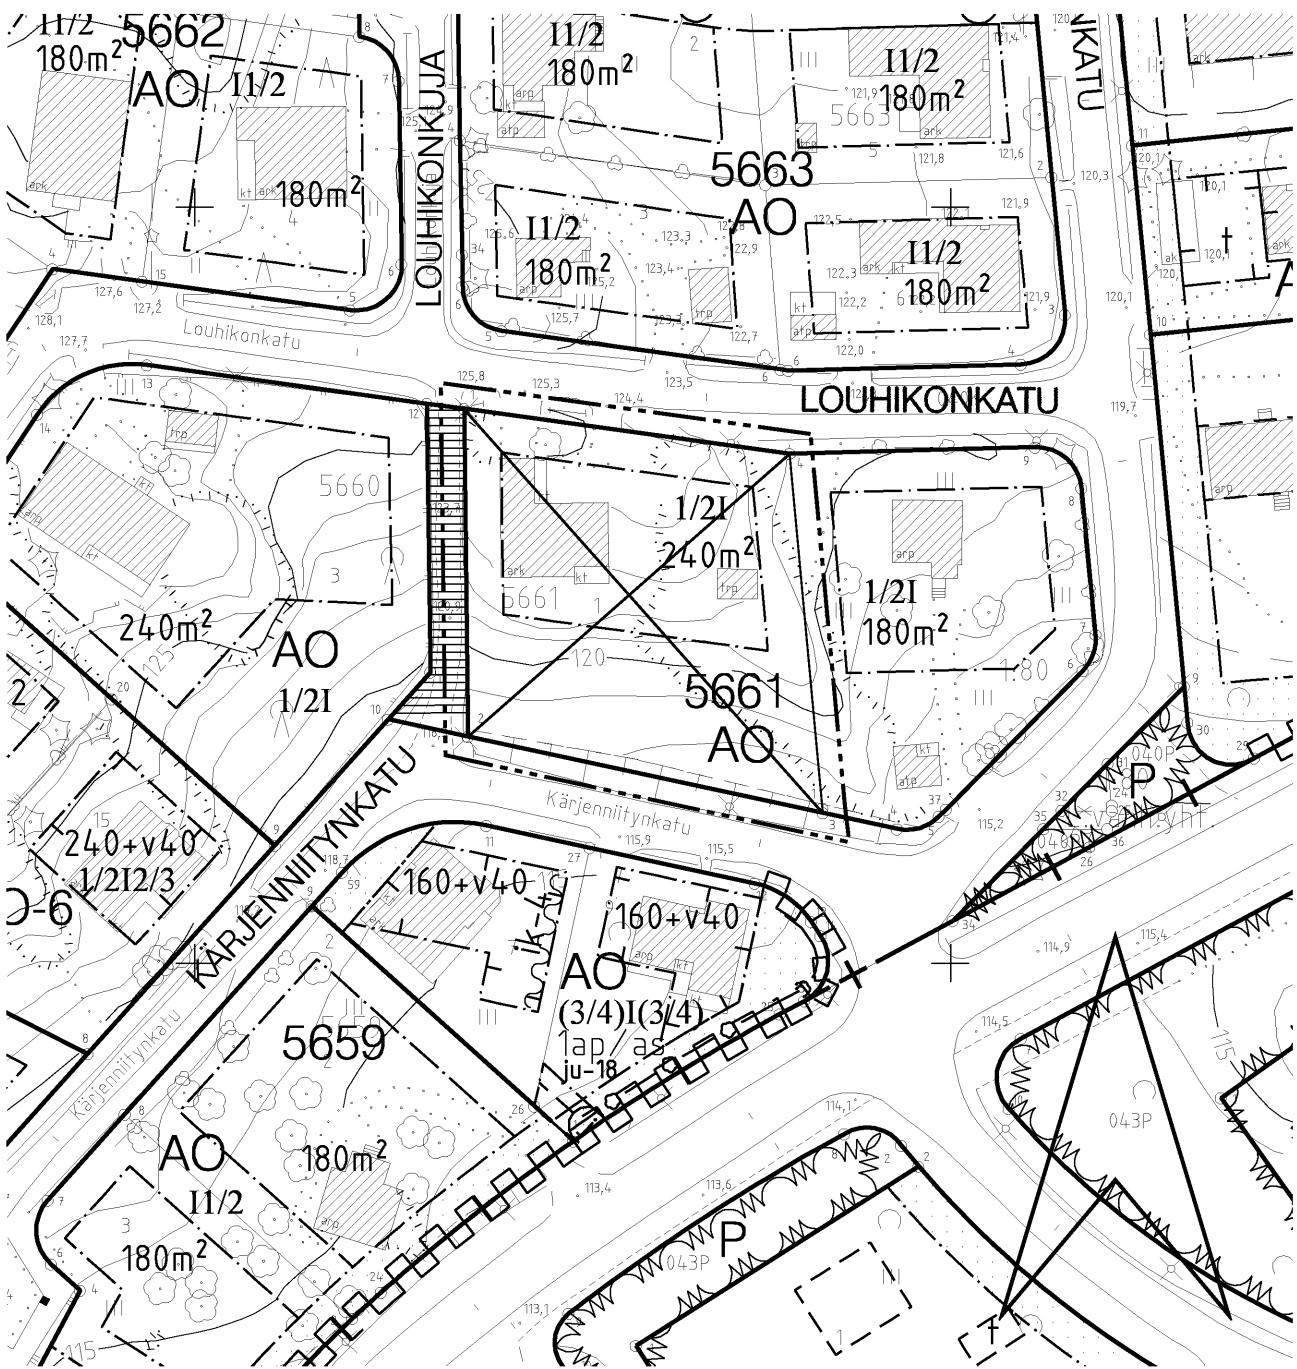

ASEMAKAAVAN MUUTOS

Kaupunginosa: LEINOLA
Kortteli nro: 5661
Tontti nro: 1

ASEMAKAAVAN MUUTOKSELLA MUODOSTUU

Kaupunginosa: LEINOLA
Kortteli nro: 5661 osa

MUUTETAAN 23.10.1965 VAHVISTETTUA ASEMAKAAVAA NRO 2374.

TÄHÄN ASEMAKAAVAKARTTAAN LIITTYY ASEMAKAAVAN SELOSTUS JA HAVAINNEPIIRROS.

TÄMÄN ASEMAKAAVAN ALUEELLA TONTTIJAKO LAADITAAN SITOVANA JA ERILLISENÄ.

1:1000 0 10 20 30 40 50 100 150

	SUUNNITTELUPALVELUT ASEMAKAAVASUUNNITTELU	
Pvm. 17.6.2008, tark. 28.7.2008		Maire Väisänen asemakaavapäällikkö
Kaav.av. E.H.	Suunnittelija ANNA HYYPPÄ	
VIRANOMAISPALVELUT / KAUPUNKIMITTAUS		
Asemakaavaehdotus perustuu pohjakarttaan, joka täyttää 1.1.2000 voimaan tulleen kaavoitusmittausasetuksen (1284/1999) vaatimukset.	18.6.2008	Tapio Lahtonen kiinteistöinsinööri
KAUPUNKIYMPÄRISTÖN KEHITTÄMINEN MAANKÄYTÖN SUUNNITTELU		
	4.8.2008	Sakari Leinonen asemakaava-arkkitehti
Asemakaavakartta nro	8252	YLA hyv. 9.9.2008