


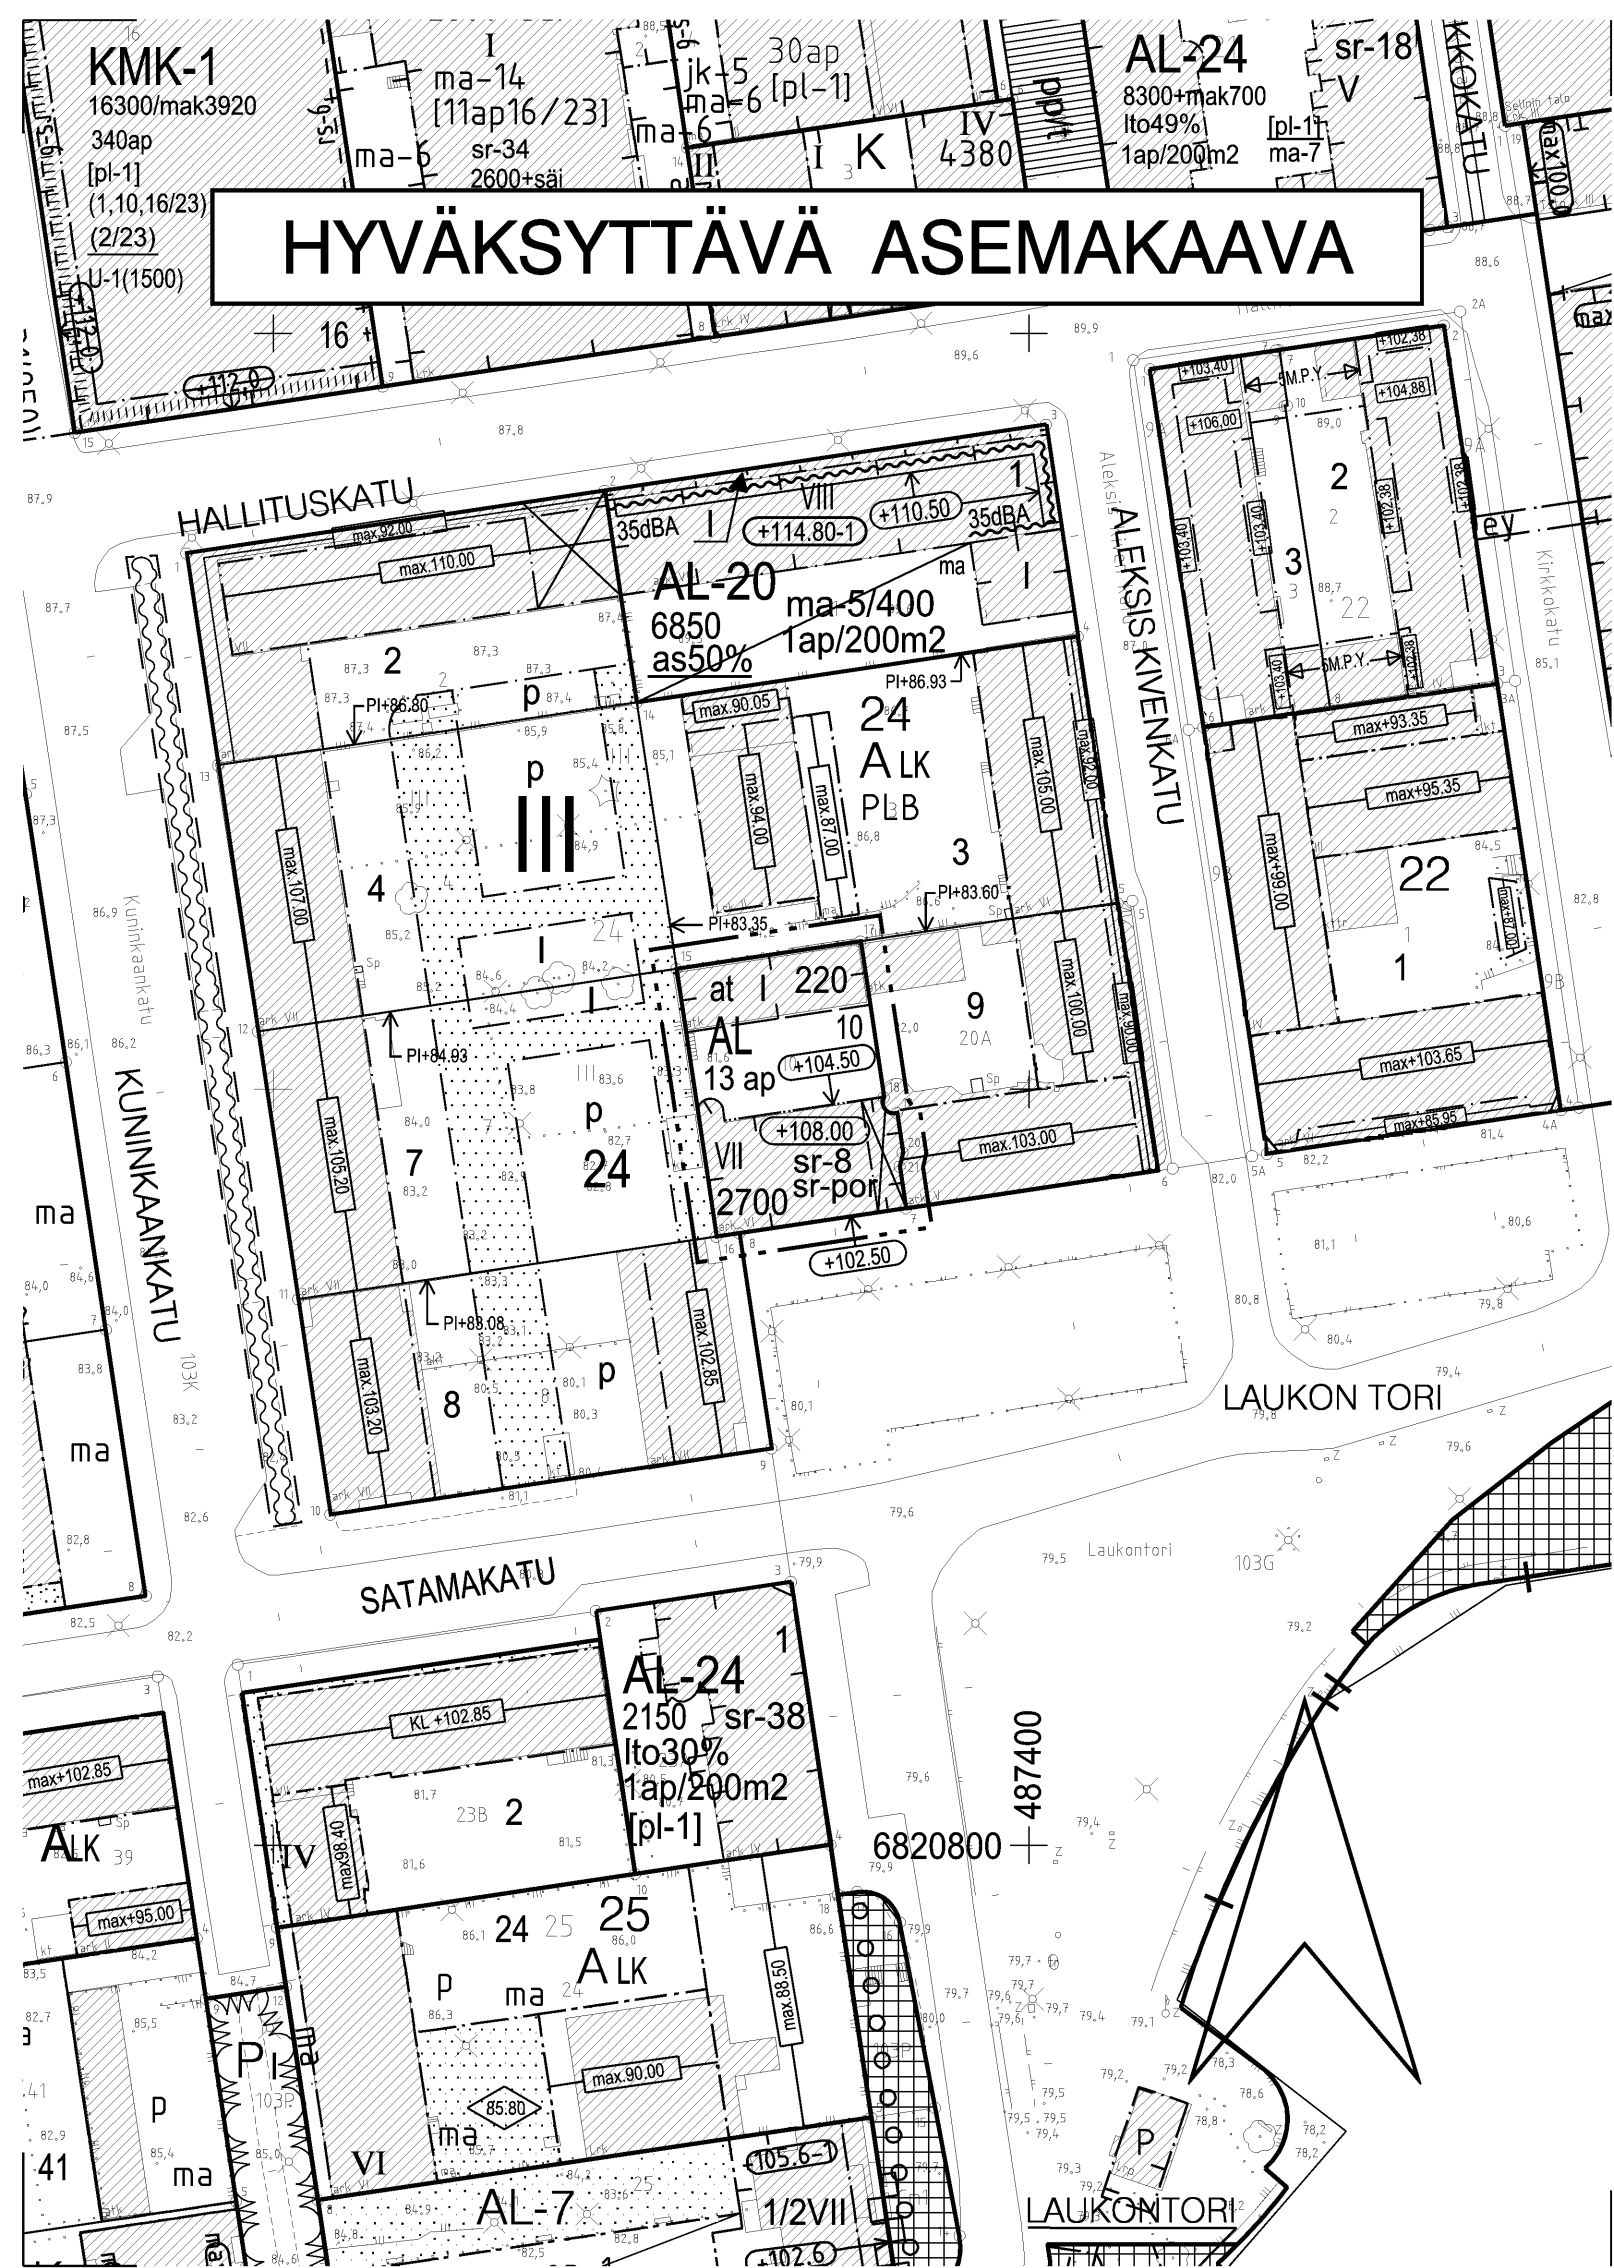

ASEMAKAAVAMERKINNÄT JA -MÄÄRÄYKSET:

Asuin-, liike- ja toimistorakennusten korttelialue.

3 m kaava-alueen rajan ulkopuolella oleva viiva.

Korttelin, korttelinosan ja alueen raja.

Osa-alueen raja.

Poikkiviiva osoittaa rajan sen puolen, johon merkintä kohdistuu.

Ohjeellinen tontin raja.

Kaupunginosan numero.

Korttelin numero.

Tontin numero.

Rakennusoikeus kerrosalaneliömetreinä.

Roomalainen numero osoittaa rakennusten, rakennuksen tai sen osan suurimman sallitun kerrosluvun.

Rakennuksen vesikaton ylimmän kohdan korkeusasema.

Rakennuksen julkisivupinnan ja vesikaton leikkauskohdan ylin korkeusasema.

Rakennusala.

Auton säilytyspaikan ja talousrakennuksen rakennusala.

Rakennukseen jätettävä kulkuaukko.


Rakennustaiteellisesti arvokas ja kaupunkikuvan säilymisen kannalta tärkeä rakennus. Rakennusta ei saa purkaa. Rakennuksessa suoritettavien korjaus- ja muutostöiden tulee olla sellaisia, että rakennuksen rakennustaiteellisesti arvokas ja kaupunkikuvan kannalta merkittävä luonne säilyy.

Rakennuksessa suoritettavilla korjaus- ja muutostöillä ei saa turmella rakennuksen porrashuoneiden rakennustaiteellisia arvoja.

Tontin autopaikkamäärä.

POISTETTAVA ASEMAKAAVA

3 m sen asemakaava-alueen ulkopuolella oleva viiva, jonka sisäpuolelta asemakaavamerkinnät ja -määräykset poistetaan.

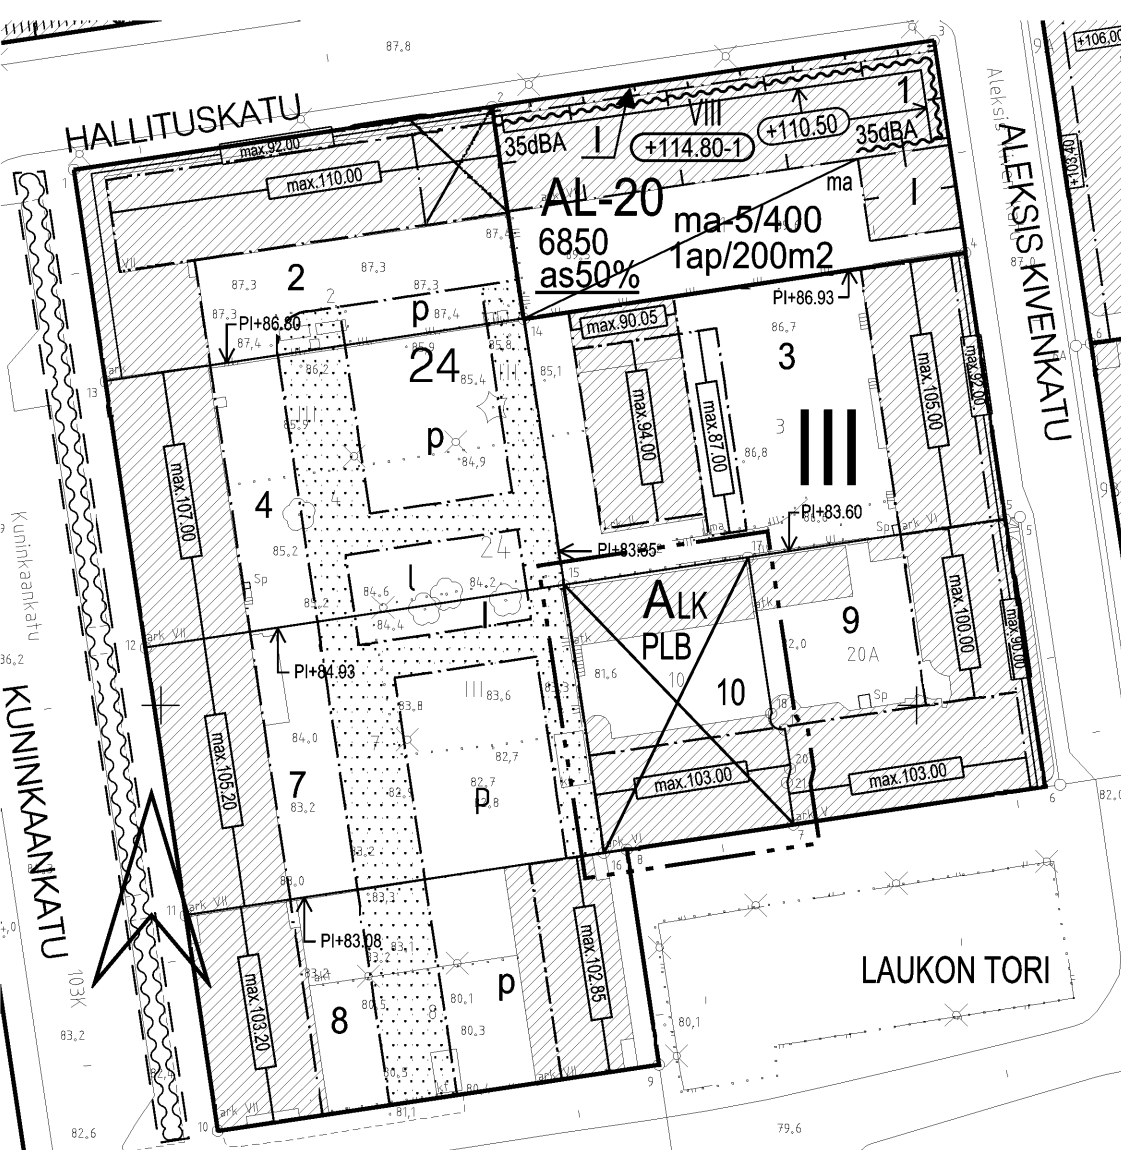

ASEMAKAAVAN MUUTOS

Kaupunginosa: III (NALKALA)
Kortteli nro: 24
Tontti nro: 10

MUUTETAAN 28.04.1961 VAHVISTETTUA ASEMAKAAVAA NRO 1645.

TÄHÄN ASEMAKAAVAKARTTAAN LIITTYY ASEMAKAAVAN SELOSTUS JA HAVAINNEPIIRROS.

TÄMÄN ASEMAKAAVAN ALUEELLA ON VOIMASSA TONTTIJAKO NRO 5373/20.12.1982.

1:1000 0 10 20 30 40 50 100 150

SUPA SUUNNITTELUPALVELUT
YHDYSKUNTASUUNNITTELU

Pvm. 28.01.2010 Tark. 19.04.2010

Kaav.av. UT Suunnittelija TIMO RYSÄ

Maire Väisänen
Maire Väisänen
asemakaavapäällikkö

VIRANOMAISPALVELUT / KAUPUNKIMITTAUS

Asemakaavaehdotus perustuu pohjakarttaan, joka täyttää 1.1.2000 voimaan tulleen kaavoitusmittausasetuksen (1284/1999) vaatimukset. 29.01.2010

Tapio Lahtonen
Tapio Lahtonen
kiinteistöinsinööri

**KAUPUNKIYMPÄRISTÖN KEHITTÄMINEN
MAANKÄYTÖN SUUNNITTELU**

19.04.2010

Sakari Leinonen
Sakari Leinonen
asemakaava-arkkitehti

Asemakaavakartta nro **8343** YLA hyv. 15.06.2010