


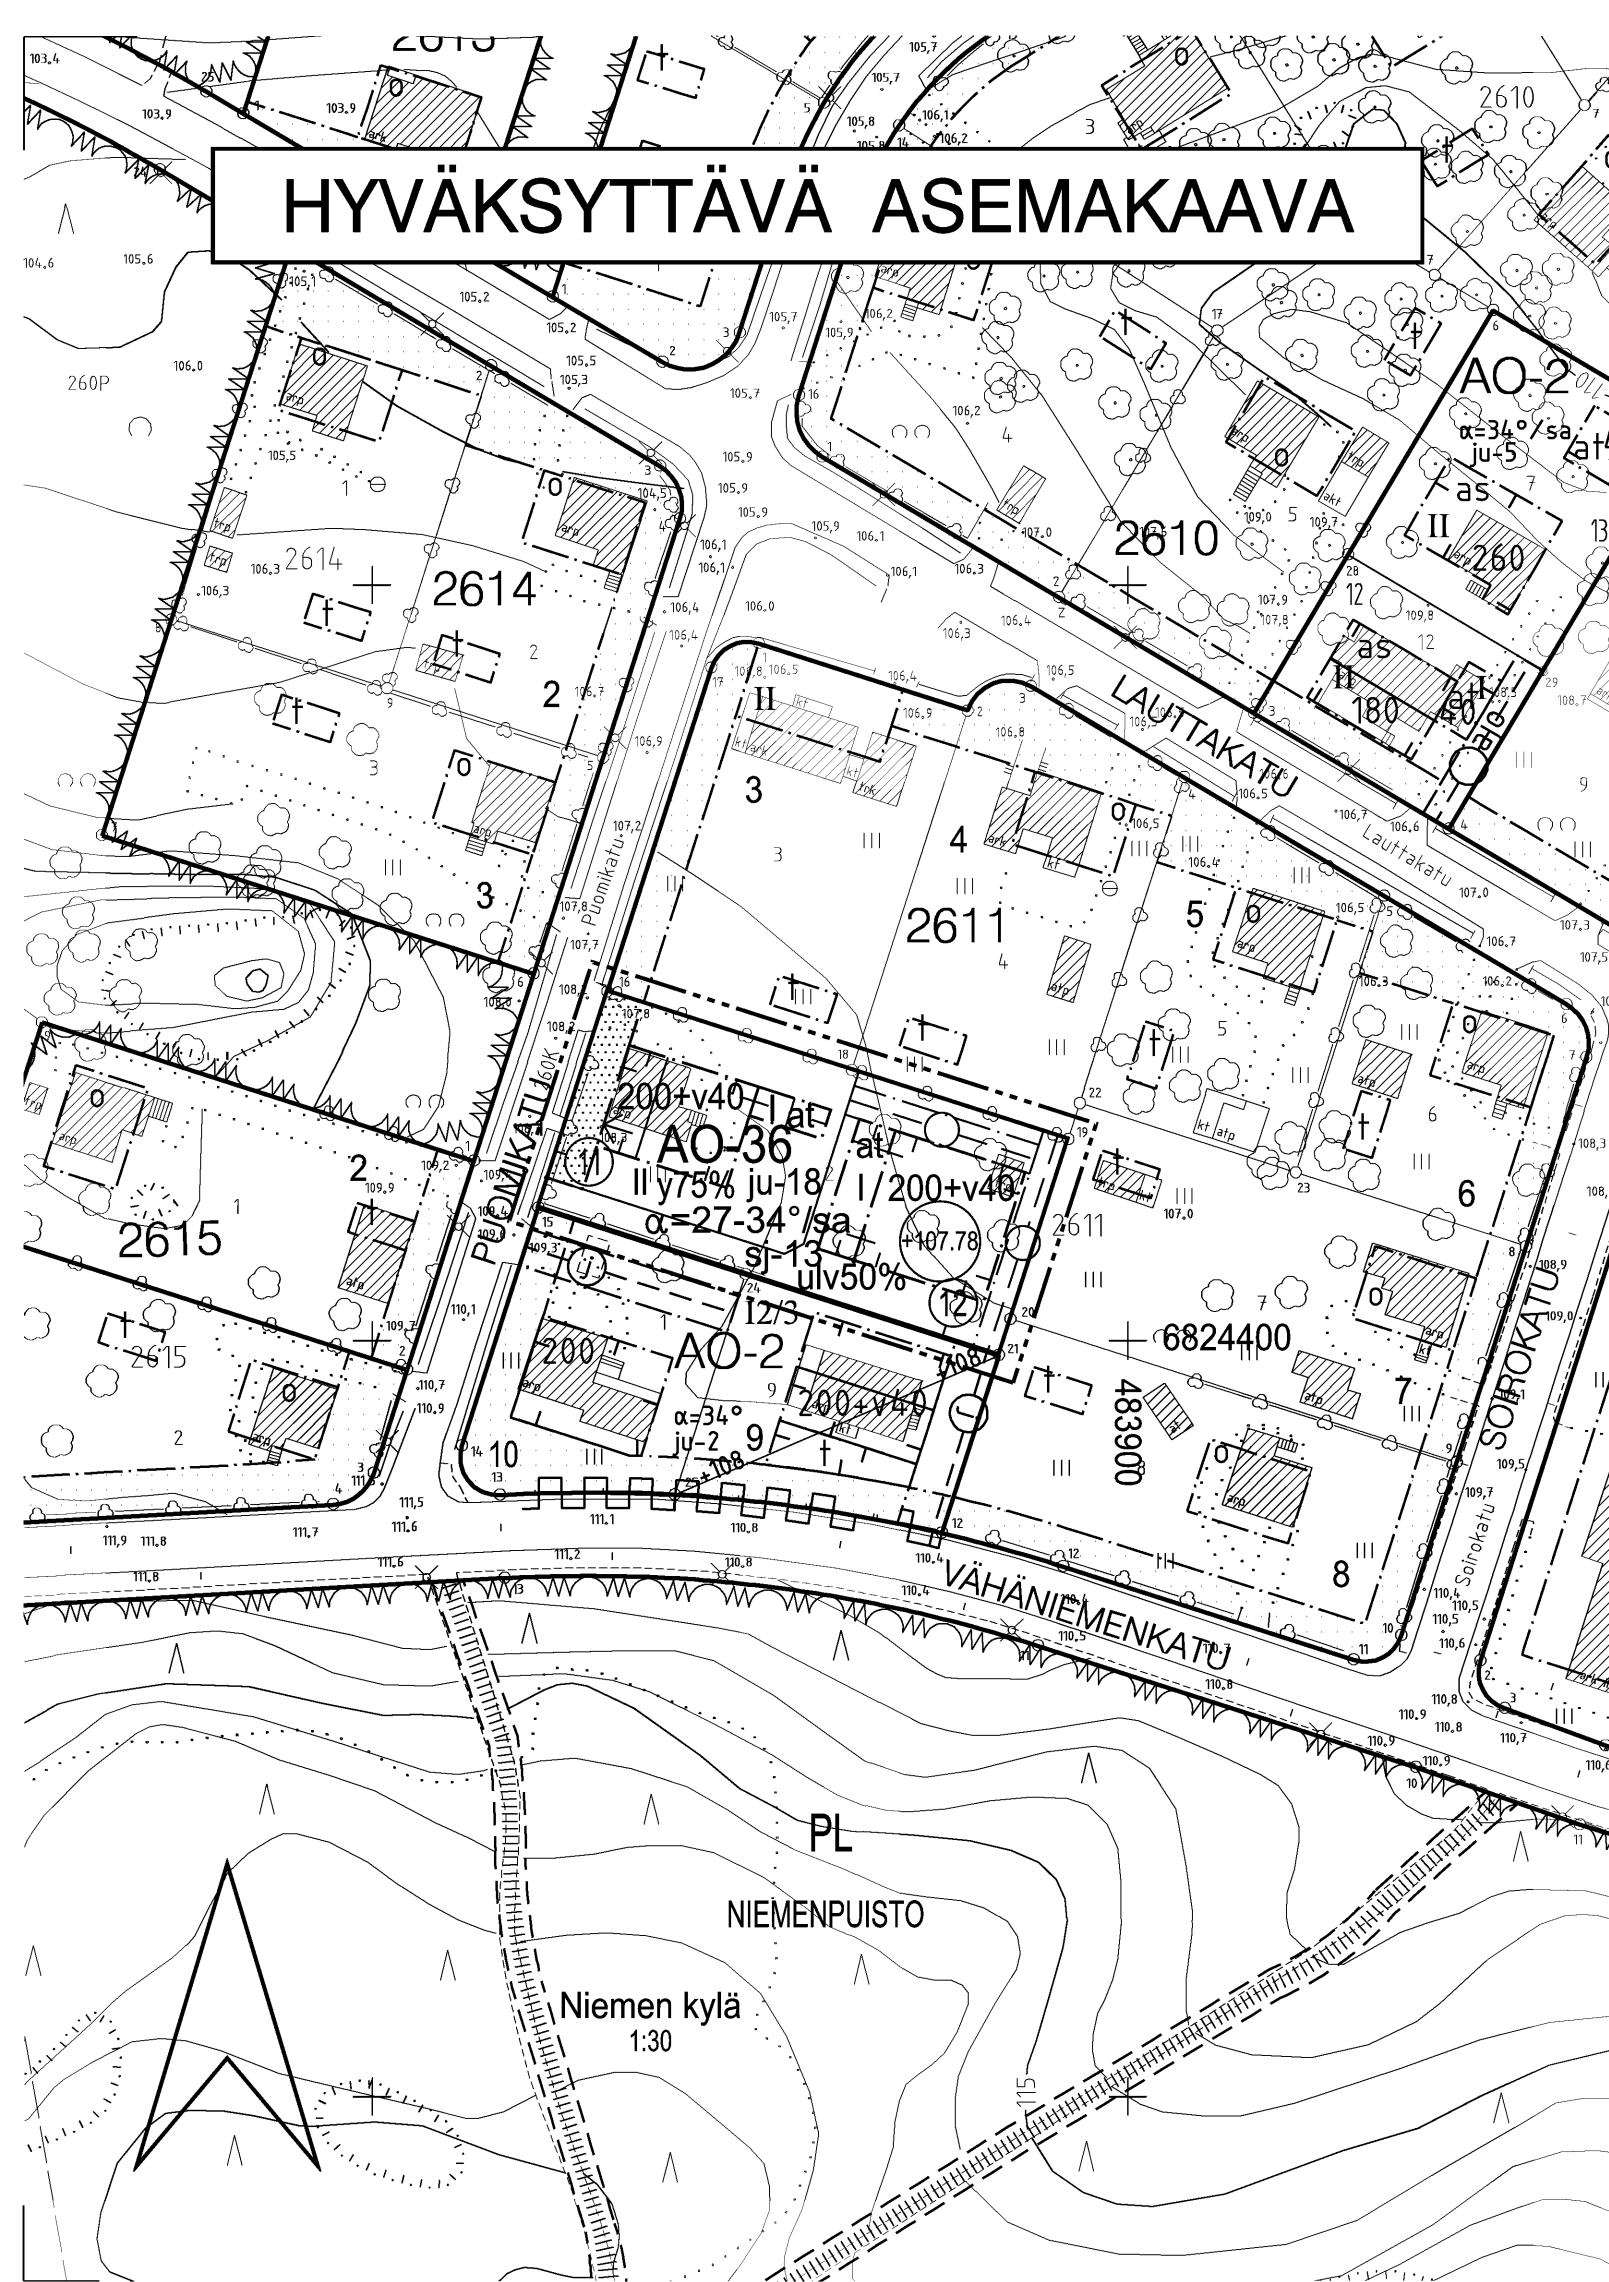

ASEMAKAAVAMERKINNÄT JA -MÄÄRÄYKSET:

Erillispientalojen korttelialue.
Asuinrakennuksen julkisivupinnan ja vesikaton leikkauskohdan korkeuden tulee olla 5,0 - 5,5 m. Rakennuksen päätyyn ei saa tehdä parveketta. Rakennuksen kaikissa ulkoseinäpinnoissa pitää käyttää samaa materiaalia ja värisävyä.

3 m kaava-alueen rajan ulkopuolella oleva viiva.

Korttelin, korttelinosan ja alueen raja.

Osa-alueen raja.

Poikkiviiva osoittaa rajan sen puolen, johon merkintä kohdistuu.

Kaupunginosan nimi.

Korttelin numero.

Sitovan tonttijaon mukaisen tontin raja ja numero.

Lukusarja, jossa ensimmäinen luku ilmoittaa sallitun asunto-kerrosalan neliömetrimäärän ja toinen luku ainoastaan maanpäälliseksi autosuoja- ja taloustilaksi varattavan kerrosalan neliömetrimäärän.

Roomalainen numero osoittaa rakennusten, rakennuksen tai sen osan suurimman sallitun kerrosluvun.

Rakennuksen ylimmässä kerroksessa saa enintään prosenttiluvun osoittaman määrän alemman kerroksen pinta-alasta käyttää kerrosalaan luettavaksi tilaksi. Sen yläpuolelle ei saa rakentaa ullakkoa.

Merkintä osoittaa, kuinka monta prosenttia asuinrakennuksen ensimmäisen kerroksen alasta on vähintään käytettävä sen yläpuolella olevasta tilasta sellaiseksi tilaksi, joka välittömästi tai myöhemmin voidaan sisustaa kerrosalaan laskettavaksi tilaksi.

Kattokaltevuus. Kattomuotona on käytettävä satulakattoa.

Rakennusala.

Auton säilytyspaikan ja talousrakennuksen rakennusala.

Nuoli osoittaa rakennusalan sivun, johon rakennus on rakennettava kiinni.

Rakennuksen harjansuuntaa osoittava viiva.

Istutettava alueen osa.

AO-36

sj-13

Tontti liittyy jälleenrakennuskauden rakentamistapaa edustavaan alueeseen. Uudisrakennukset on suunniteltava olemassa olevien rakennusten yksinkertaisuutta noudattaen.

ju-18

Rakennuksen pääasiallisena julkisivumateriaalina tulee käyttää vaaleaksi peittomaalattua puuta tai vaaleaksi värjättyä rappausta.

Maanalainen johto.


Maanalaista johtoa varten varattu alueen osa.

Alin viettoviemärintitaso.

POISTETTAVA ASEMAKAAVA 1:2000



3 m sen asemakaava-alueen ulkopuolella oleva viiva, jonka sisäpuolelta asemakaavamerkinnot ja -määräykset poistetaan.

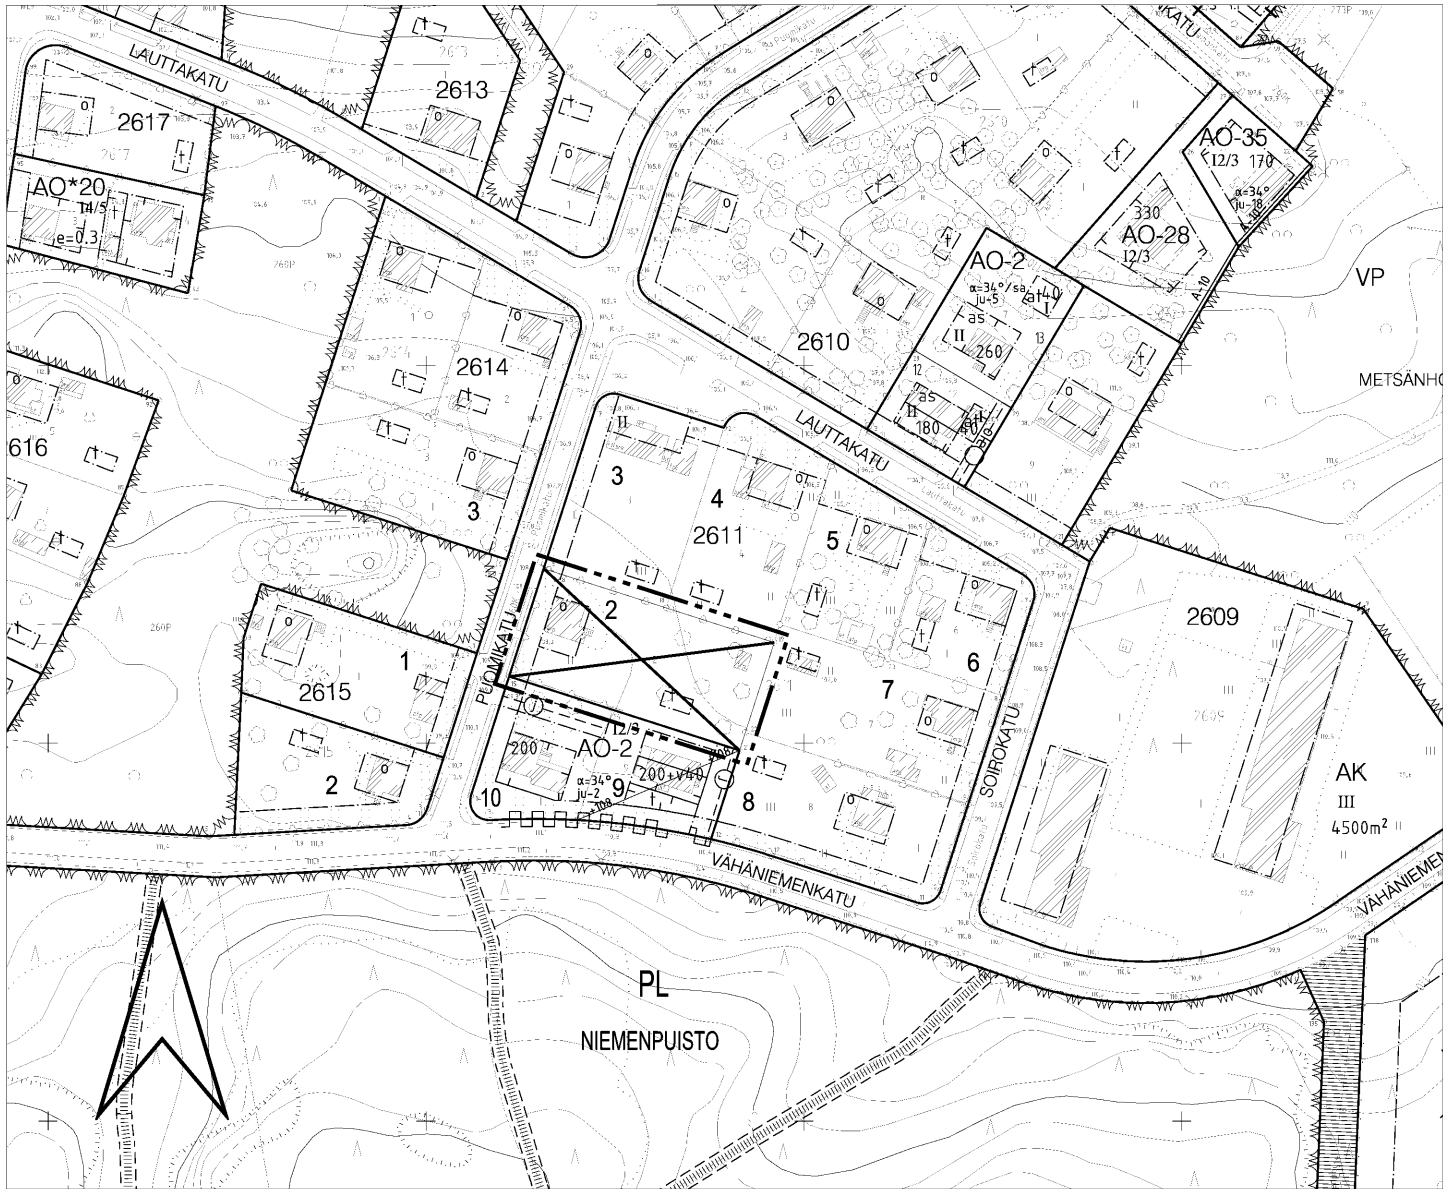

ASEMAKAAVAN MUUTOS

Kaupunginosa: NIEMI
Kortteli nro: 2611
Tontti nro: 2

ASEMAKAAVAN MUUTOKSELLA JA TONTTIIAOLLA MUODOSTUU

Kaupunginosa: NIEMI
Kortteli nro: 2611
Tontit nro: 11, 12

MUUTETAAN 14.9.1955 VAHVISTETTUA ASEMAKAAVAA NRO 654.

TÄHÄN ASEMAKAAVAKARTTAAN LIITTYY ASEMAKAAVAN SELOSTUS, HAVAINNEPIIRROS JA TONTTIIAKO.

TÄMÄN ASEMAKAAVAN ALUEELLA TONTTIIAKO NRO 8347 ON LAADITTU SITOVANA JA SE SISÄLTYY ASEMAKAAVAAN.

1:1000 0 10 20 30 40 50 100 150

SUUNNITTELUPALVELUT
ASEMAKAAVASUUNNITTELU

Pvm. 2.11.2009 Tark. 7.12.2009

Kaav.av. MVi Suunnittelija JENNI METTÄLÄ

Maire Väisänen
asemakaavapäällikkö

VIRANOMAISPALVELUT / KAUPUNKIMITTAUS

Asemakaavaehdotus perustuu pohjakarttaan, joka täyttää 1.1.2000 voimaan tulleen kaavoitusmittausasetuksen (1284/1999) vaatimukset. 04.11.2009

Tapio Lahtonen
kiinteistöinsinööri

KAUPUNKIYMPÄRISTÖN KEHITTÄMINEN
MAANKÄYTÖN SUUNNITTELU

07.12.2009

Sakari Leinonen
asemakaava-arkkitehti

Asemakaavakartta nro **8347** YLA hyv. 26.01.2010