
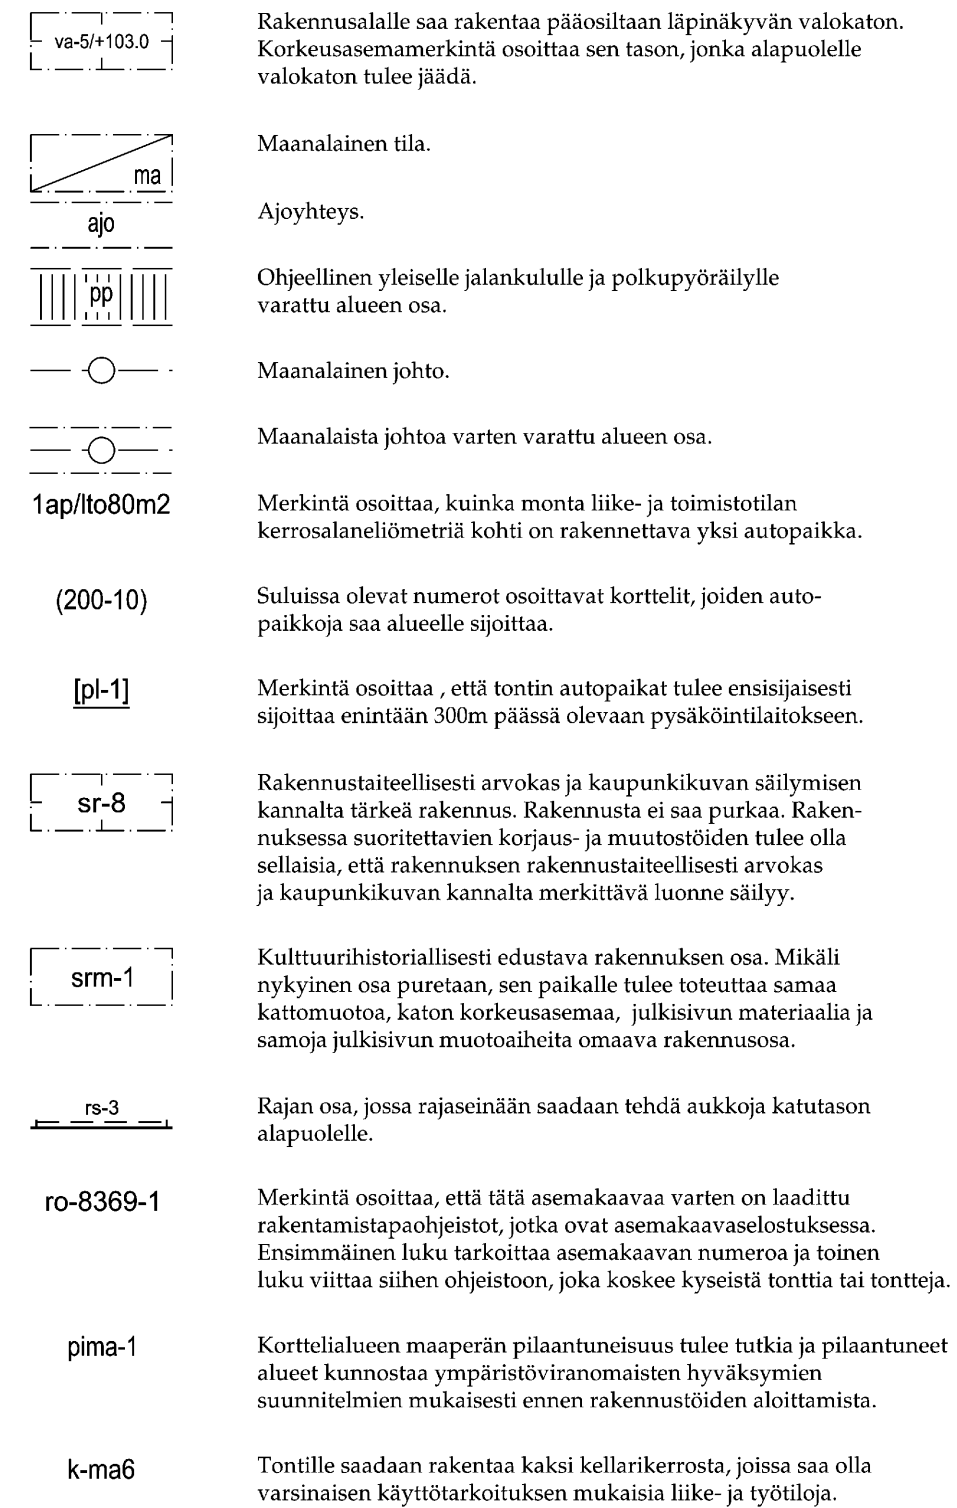


Rakennusala eritasoiselle, pihatason, katualueen tai pysäköintilaitoksen yläpuolelle rakennettavalle kulkuyhteydelle, jonka alikulkukorkeus on vähintään luvun osoittama metrimäärä.

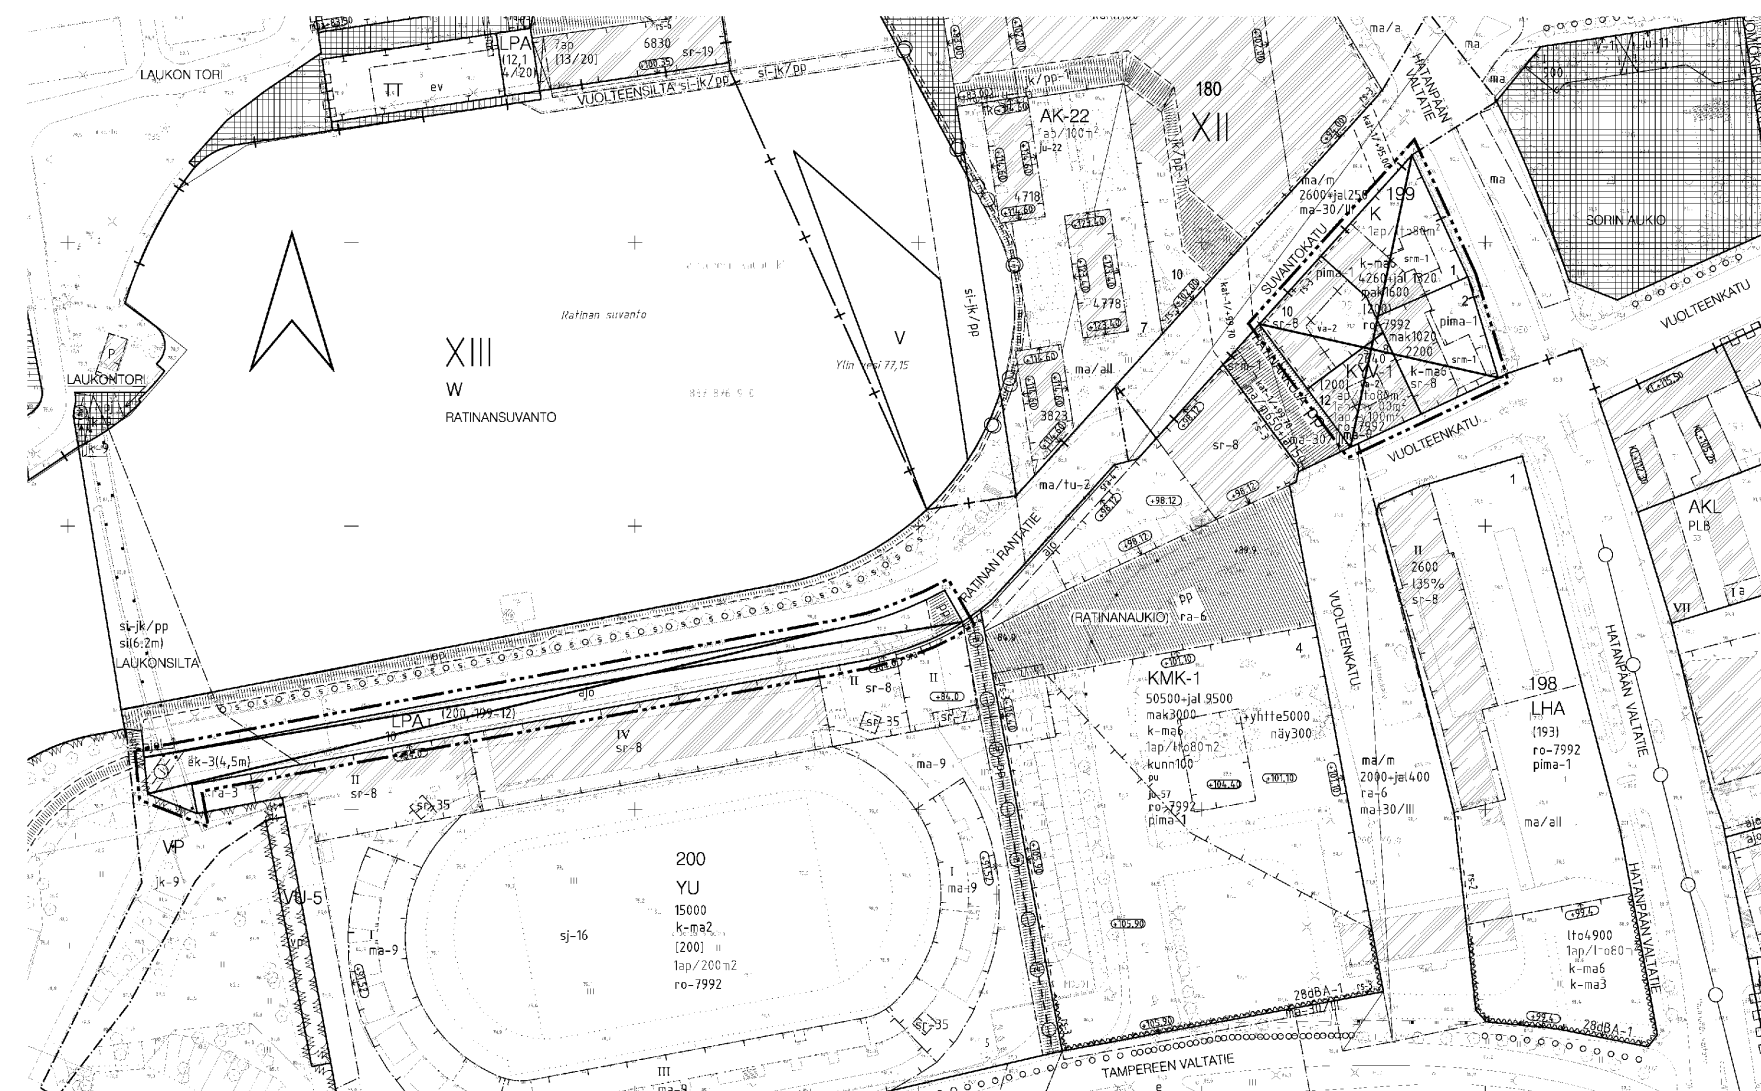