


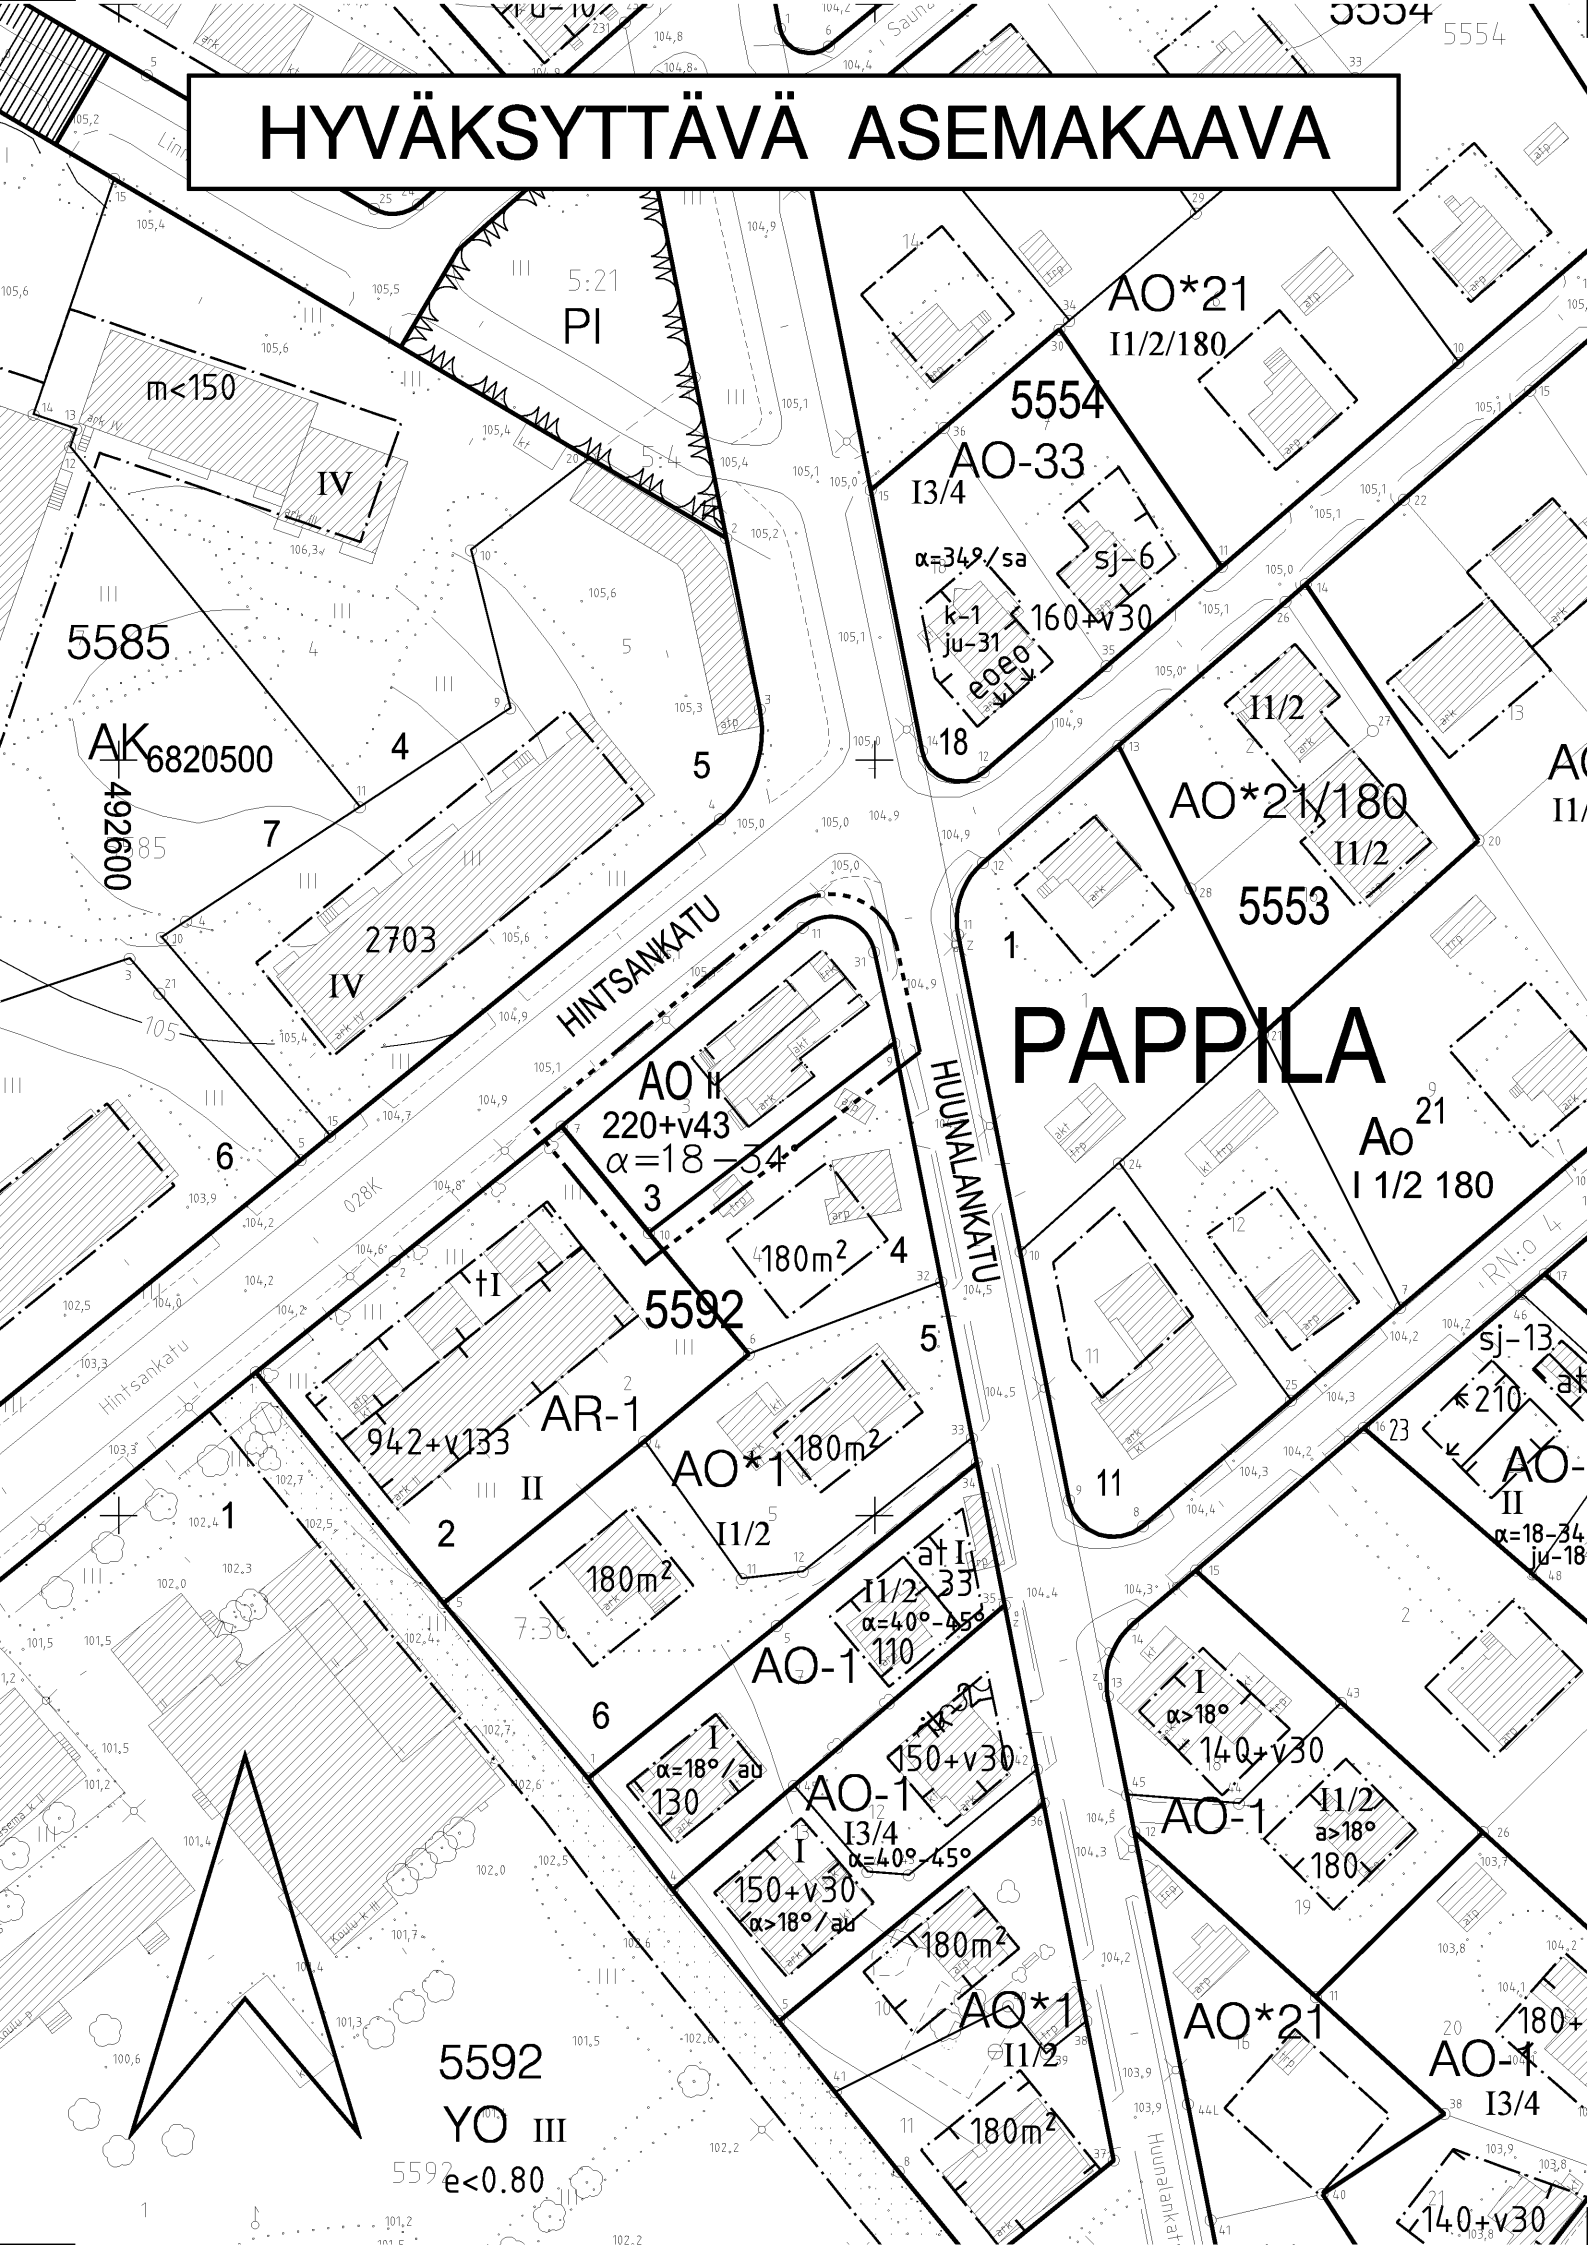

ASEMAKAAVAMERKINNÄT JA -MÄÄRÄYKSET:

- AO

Erillispientalojen korttelialue.
- -----

3 m kaava-alueen rajan ulkopuolella oleva viiva.
- -----

Korttelin, korttelinosan ja alueen raja.
- -----

Osa-alueen raja.
- -----

Ohjeellinen tontin raja.
- -----

Poikkiviiva osoittaa rajan sen puolen johon merkintä kohdistuu.

PAPPI

5592

3

220+v43


II

$\alpha=18-34^\circ$

- Kaupunginosan nimi.
- Korttelin numero.
- Tontin numero.
- Lukusarja, jossa ensimmäinen luku ilmoittaa sallitun asun-
kerrosalan neliömetrimäärän ja toinen luku ainoastaan maan-
päälliseksi autosuoja- ja taloustilaksi varattavan kerros-
alan neliömetrimäärän.
- Roomalainen numero osoittaa rakennusten, rakennuksen tai
sen osan suurimman sallitun kerrosluvun.
- Kattokaltevuus.
- Rakennusala.
- Rakennuksen harjansuuntaa osoittava viiva.

POISTETTAVA ASEMAKAAVA MK 1:2000

3 m sen asemakaava-alueen ulkopuolella oleva viiva, jonka
sisäpuolelta asemakaavamerkinnyt ja -määräykset poistetaan.

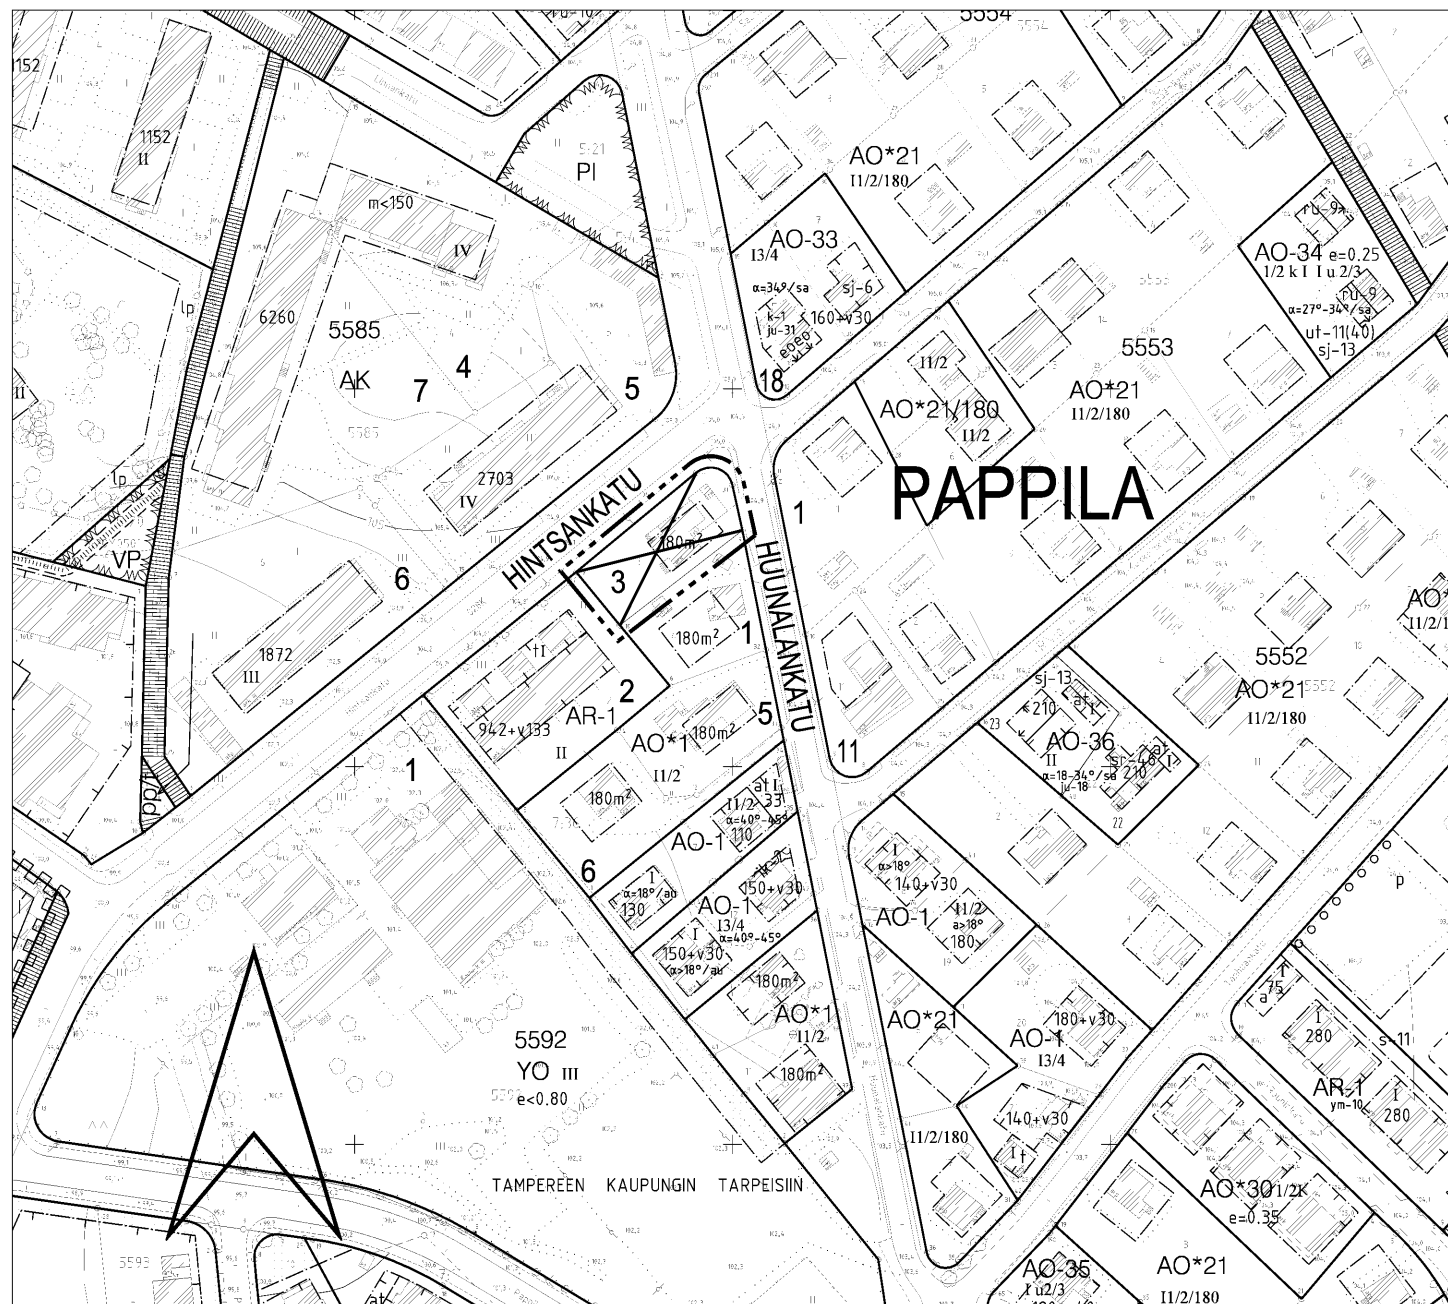

TAMPERE

ASEMAKAAVAN MUUTOS

Kaupunginosa: PAPPILA
Kortteli nro: 5592
Tontti nro: 3

MUUTETAAN 17.12.1969 VAHVISTETTUA ASEMAKAAVAA NRO 3059.

TÄHÄN ASEMAKAAVAKARTTAAN LIITTYY ASEMAKAAVAN SELOSTUS JA HAVAINNEPIIRROS.

TÄMÄN ASEMAKAAVAN ALUEELLA ON VOIMASSA TONTTIJAKO NRO 3210 / 8.6.1970.

1:1000

0

10

20

30

40

50

100

150

KAUPUNKIYMPÄRISTÖN KEHITTÄMINEN / KAUPUNKIMITTAUS	
Asemakaavaehdotus perustuu pohjakarttaan, joka täyttää 1.1.2000 voimaan tulleen kaavoitusmittausasetuksen (1284/1999) vaatimukset.	15.4.2011
Tasokoordinaatti- / korkeusjärjestelmä Tampere / Tampere	
KAUPUNKIYMPÄRISTÖN KEHITTÄMINEN / MAANKÄYTÖN SUUNNITTELU	
Suunnittelija MERJA KINOS	
Piirtäjä MVI	
Pvm. 18.4.2011	30.5.2011
Tark. pvm. 30.5.2011	
Asemakaavakartta nro 8398	Yla hyv. 9.8.2011