



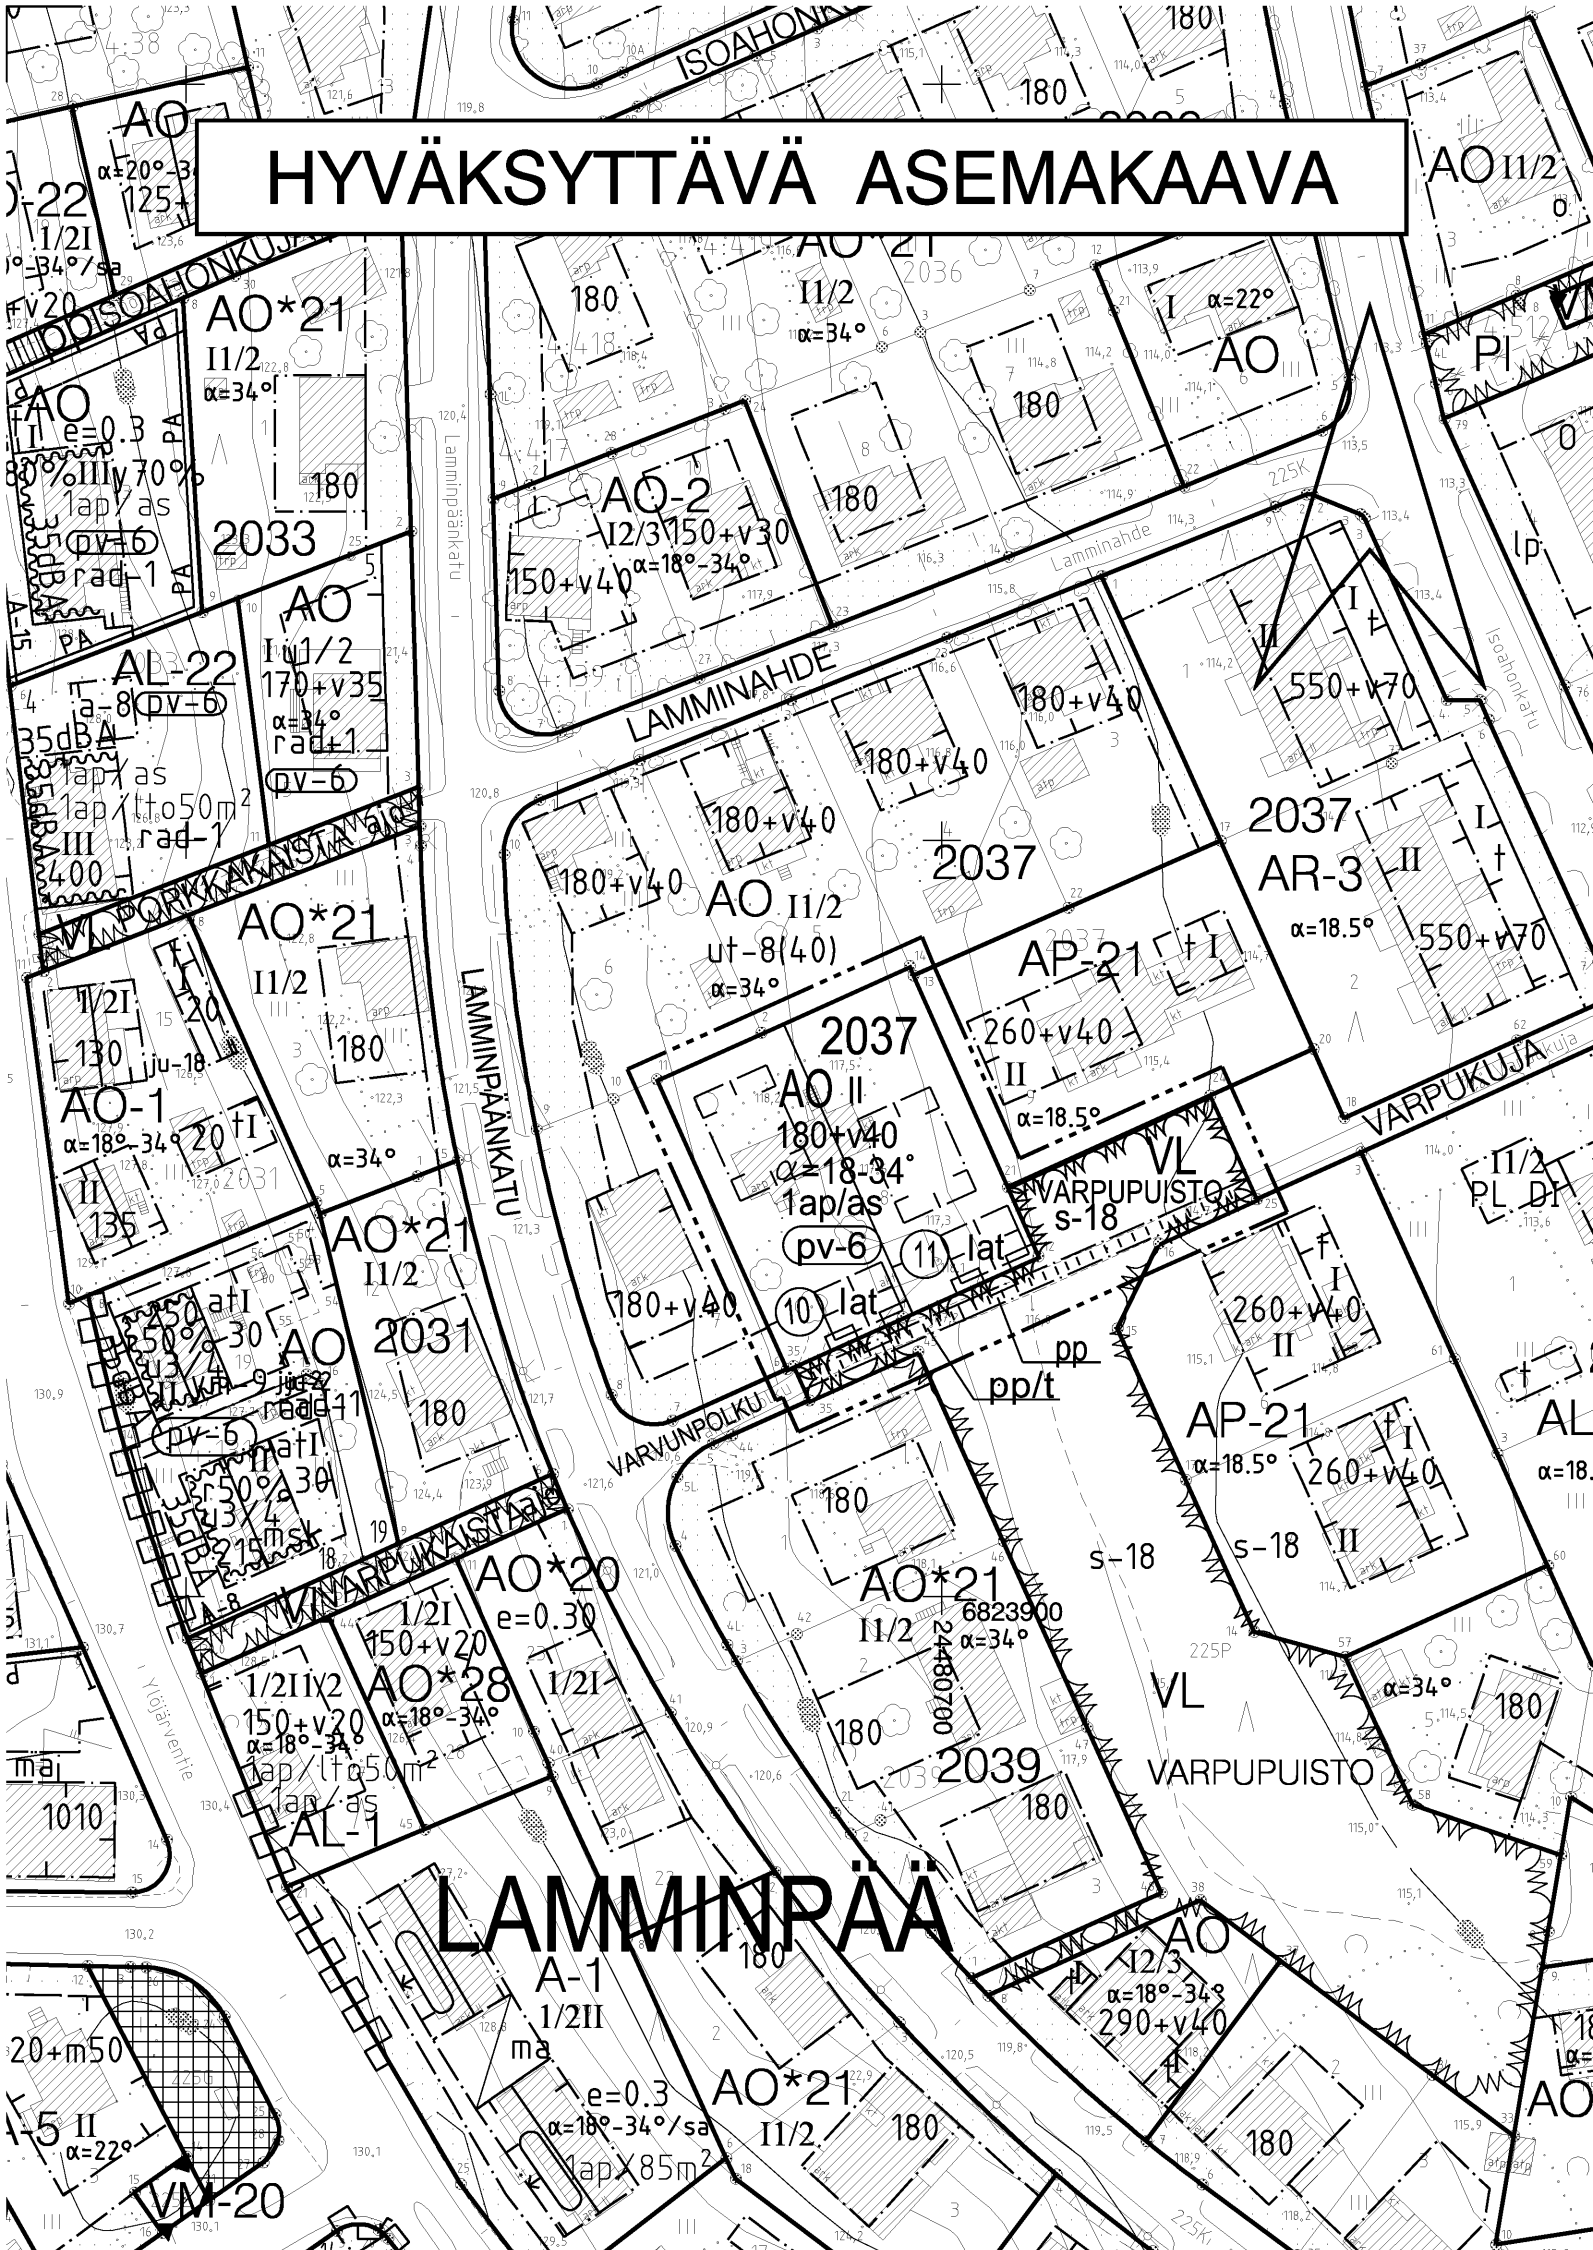

	Yleiselle jalankululle ja polkupyöräilylle varattu alueen osa.
	Jalankululle ja polkupyöräilylle varattu alueen osa, jolla tontille ajo on sallittu.
	Katualueen rajan osa, jonka kohdalta ei saa järjestää ajo-neuvoliittymää.
	Merkintä osoittaa, kuinka monta autopaikkaa asuntoa kohti on rakennettava.
	Alueella oleva puusto on säilytettävä siten, että sallitaan vain maiseman hoidon kannalta tarpeelliset toimenpiteet.
	Vedenhankinnalle tärkeä pohjavesialue. Alueelle sijoitettava toiminta ei saa vahingollisella tavalla huonontaa alueen pohjaveden laatua. Alueella ei saa irrallaan varastoida tai säilyttää pohjavettä likaavia tai pohjaveden laatuun vaikuttavia aineita. Alueelle ei saa sijoittaa maanalaisia öljy- tai kemikaalivarastoja.

POISTETTAVA ASEMAKAAVA mk 1:1000

3 m sen asemakaava-alueen ulkopuolella oleva viiva, jonka sisäpuolelta asemakaavamerkinntä ja -määräykset poistetaan.

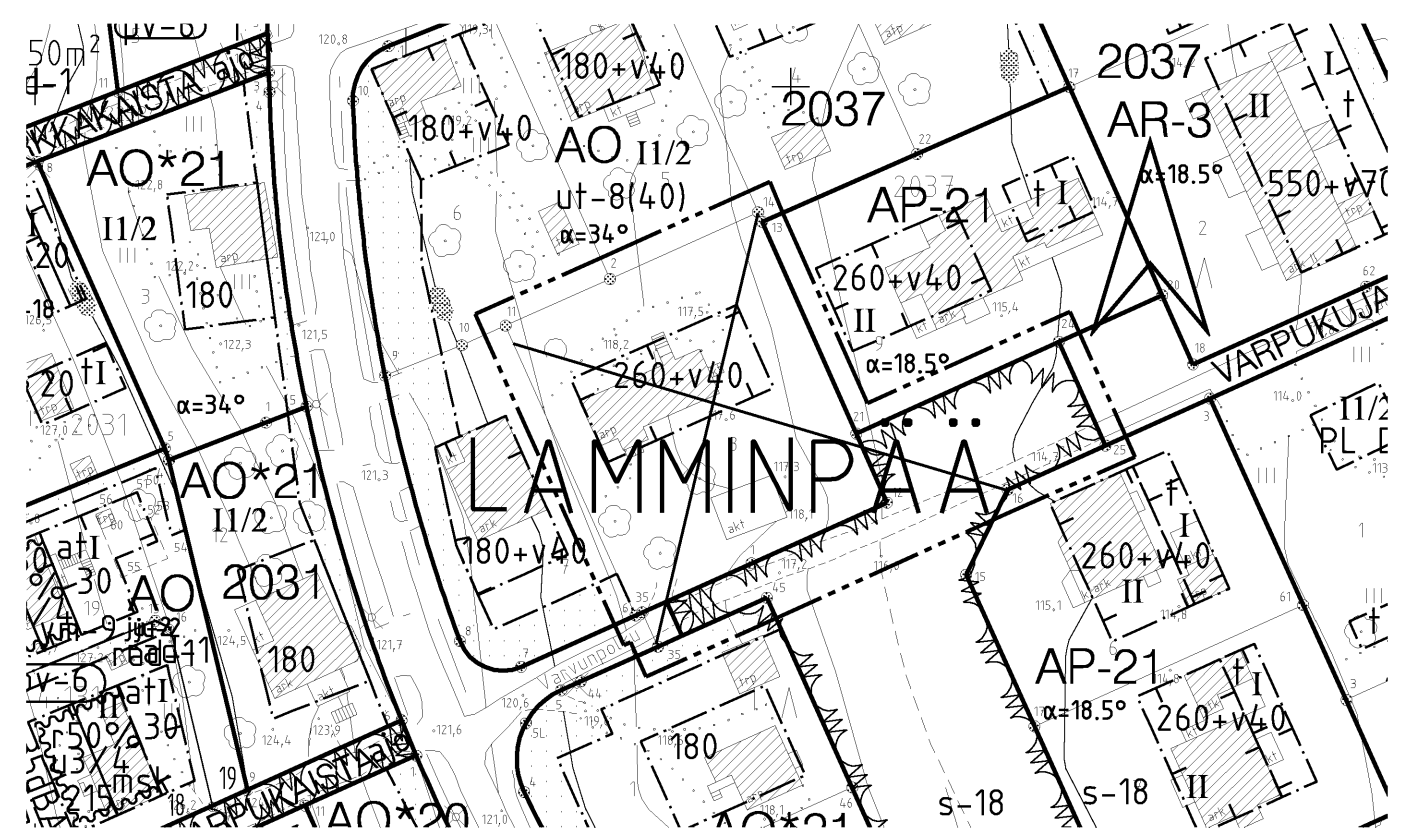

ASEMAKAAVAMERKINNÄT JA -MÄÄRÄYKSET:	
	Erillispientalojen korttelialue.
	Lähivirkistysalue.
	3 m kaava-alueen rajan ulkopuolella oleva viiva.
	Korttelin, korttelinosan ja alueen raja.
	Osa-alueen raja.
	Ohjeellinen alueen tai osa-alueen raja.
	Poikkiviiva osoittaa rajan sen puolen johon merkintä kohdistuu.
	Korttelin numero.
	Sitovan tonttijaon mukaisen tontin raja ja numero.
	Kadun, katuaukion, torin tai puiston nimi.
	Lukusarja, jossa ensimmäinen luku ilmoittaa sallitun asunto-kerrosalan neliömetrimäärän ja toinen luku ainoastaan maanpäälliseksi autosuoja- ja taloustilaksi varattavan kerrosalan neliömetrimäärän.
	Roomalainen numero osoittaa rakennusten, rakennuksen tai sen osan suurimman sallitun kerrosluvun.
	Kattokaltevuus.
	Rakennusala.
	Auton säilytyspaikan ja talousrakennuksen rakennusala.

TAMPERE

ASEMAKAAVAN MUUTOS
Kaupunginosa: LAMMINPÄÄ
Kortteli nro: 2037
Tontti nro: 8
Virkistysaluetta

ASEMAKAAVAN MUUTOKSELLA MUODOSTUU
Kaupunginosa: LAMMINPÄÄ
Kortteli nro: 2037/ osa
Virkistysaluetta.

TONTTIJAOLLA MUODOSTUU
Kaupunginosa: LAMMINPÄÄ
Kortteli nro: 2037
Tontit nro: 10 ja 11

MUUTETAAN 15.10.1998 VAHVISTETTUA ASEMAKAAVAA NRO 7400
SEKÄ 15.10.1998 VAHVISTETTUA ASEMAKAAVAA NRO 7411.

TÄHÄN ASEMAKAAVAKARTTAAN LIITTYY ASEMAKAAVAN SELOSTUS JA HAVAINNEPIIRROS.

TÄMÄN ASEMAKAAVAN ALUEELLA TONTTIJAKO NRO 8561 ON LAADITTU SITOVANA JA SE SISÄLTYY ASEMAKAAVAAN.

1:1000

KAUPUNKIYMPÄRISTÖN KEHITTÄMINEN / KAUPUNKIMITTAUS		
Asemakaavaehdotus perustuu pohjakarttaan, joka täyttää 1.1.2000 voimaan tulleen kaavoitusmittausasetuksen (1284/1999) vaatimukset.		21.8.2012
Tasokoordinaatti- / korkeusjärjestelmä		ETRS-GK24 / N2000

KAUPUNKIYMPÄRISTÖN KEHITTÄMINEN / MAANKÄYTÖN SUUNNITTELU		
Suunnittelija		MAIJA KOVARI / MERJA KINOS
Piirtäjä		U. Westerlund / K. Aro
Pvm.		13.08.2012
Tark. pvm.		29.10.2012
Asemakaavakartta nro		8420
Yla hyv.		04.12.2012