


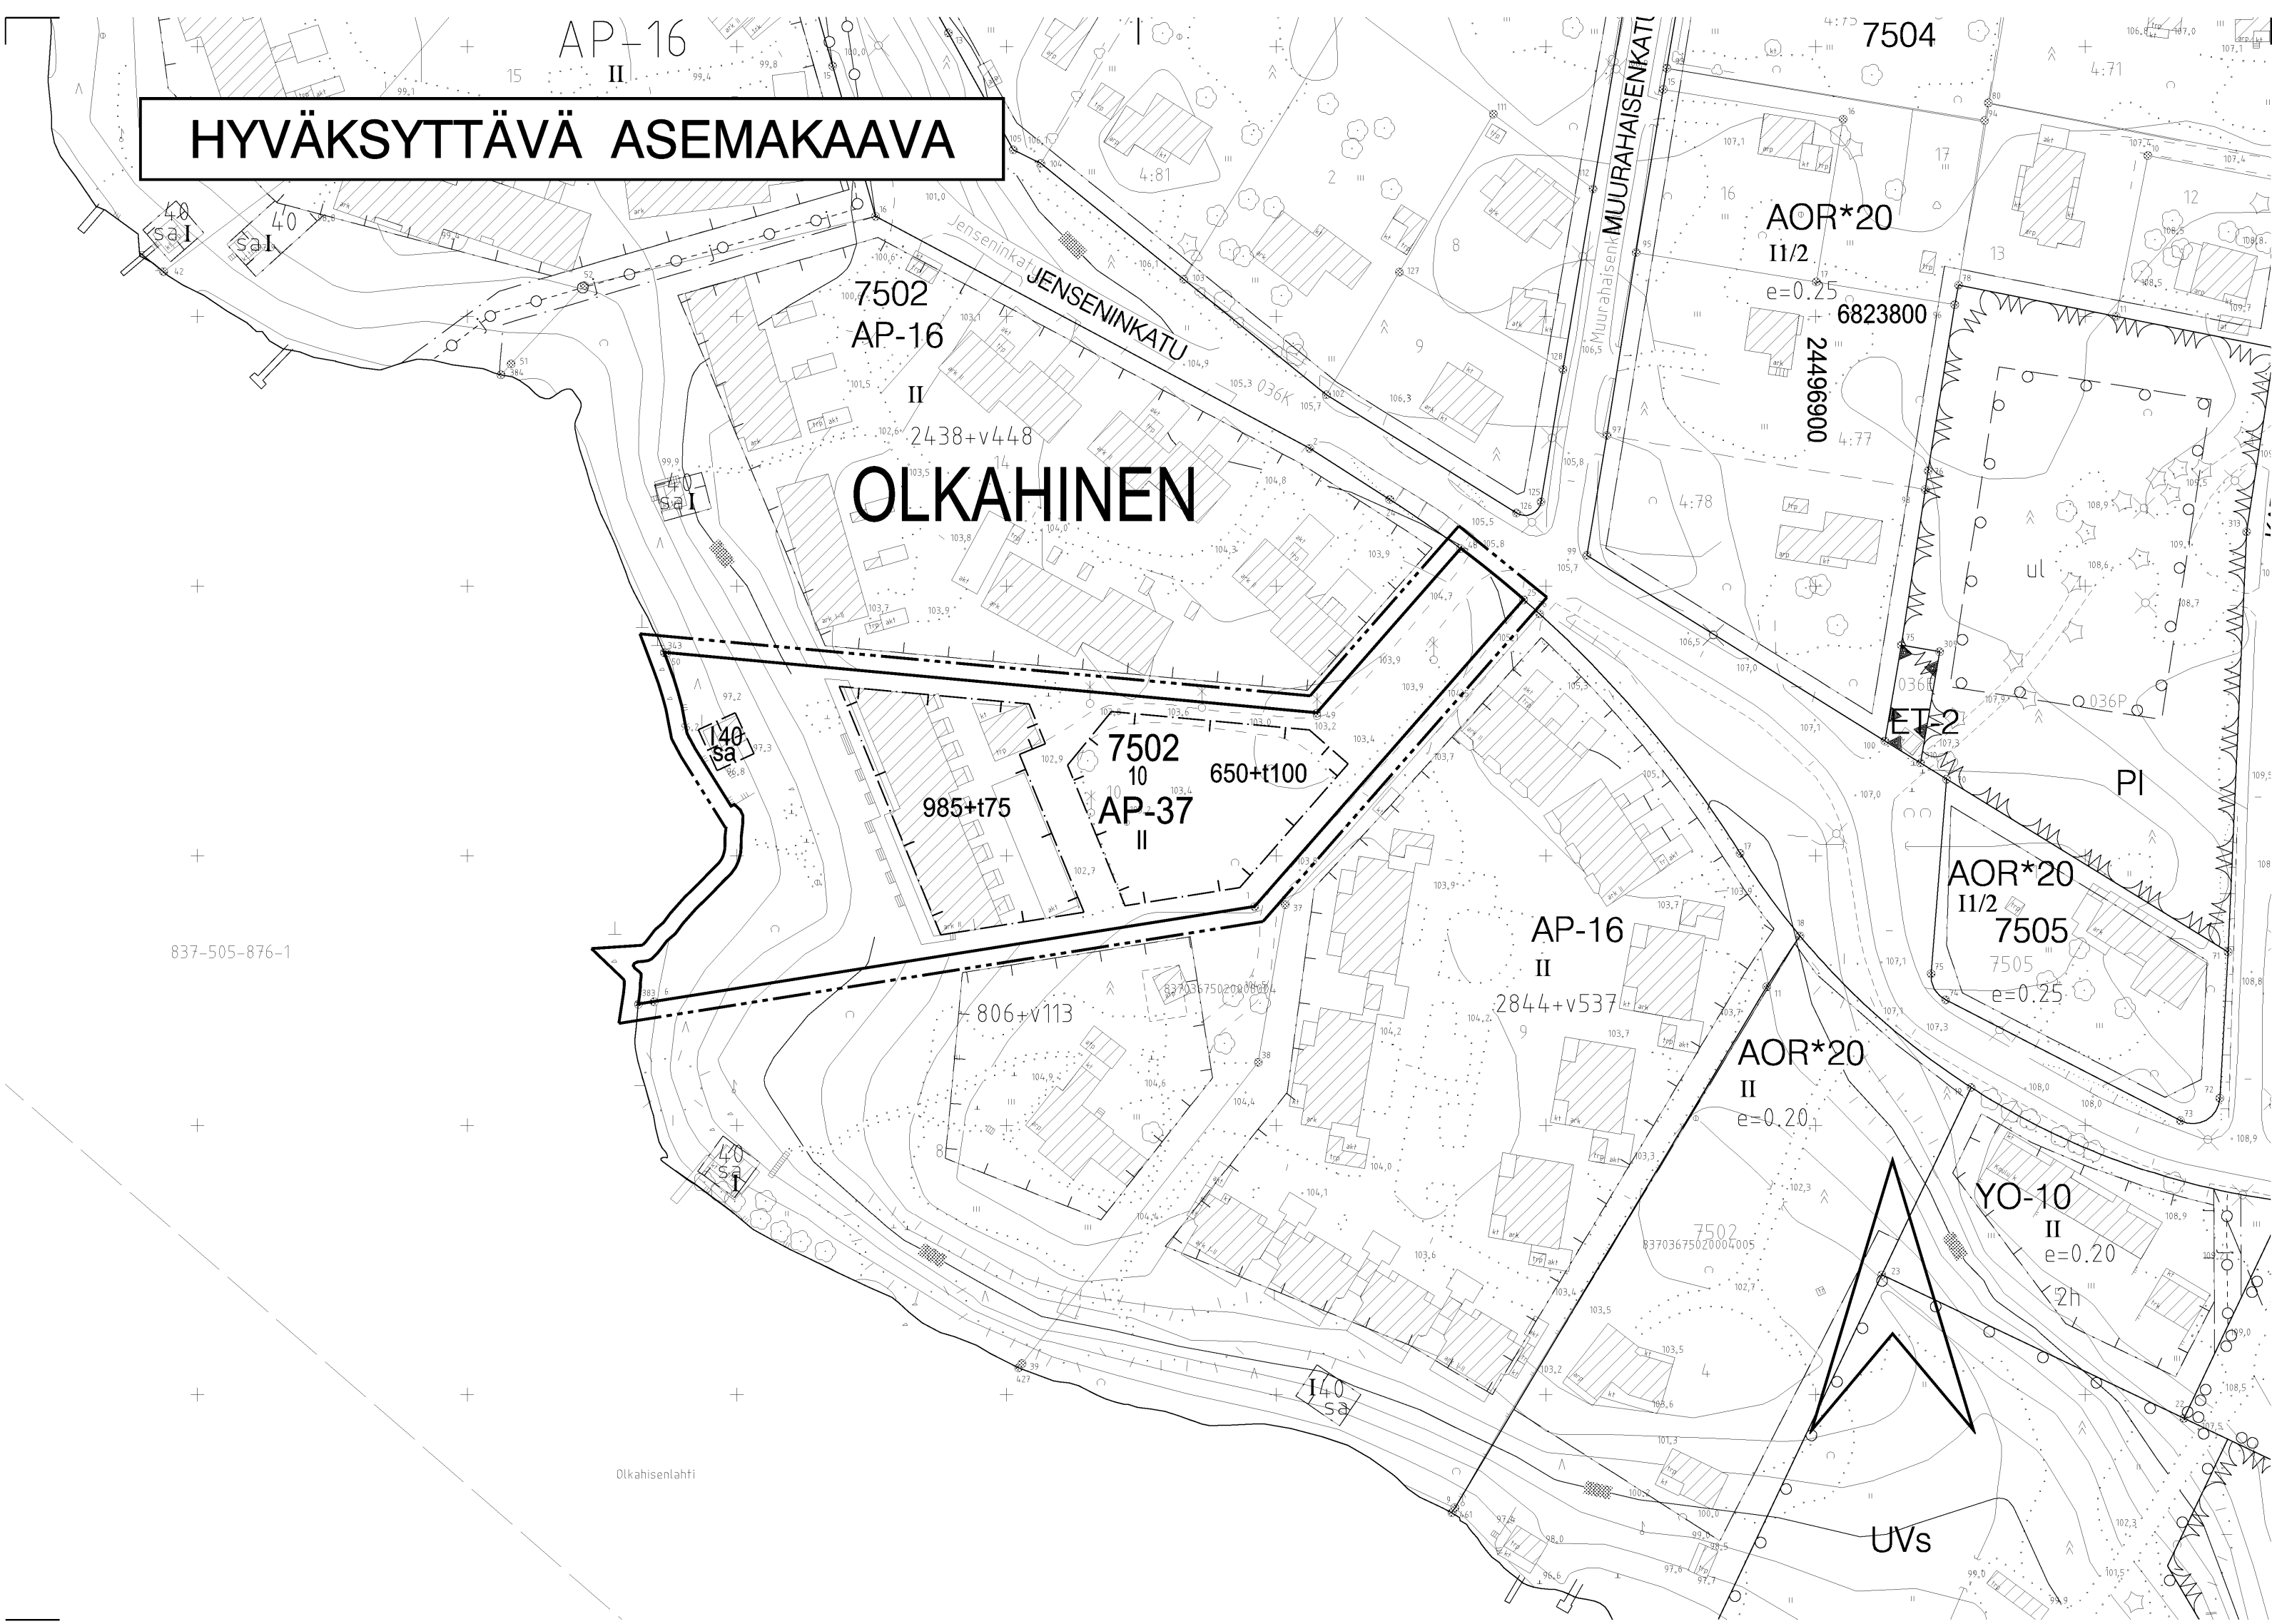

ASEMAKAAVAMERKINNÄT JA -MÄÄRÄYKSET:

AP-37

Asuinpientalojen korttelialue, jolle saadaan rakentaa kytkettyjä tai erillisiä pientaloja ja rivitaloja. Tontilta on varattava yksi autopaikka asuntoa kohti.

3 m kaava-alueen rajan ulkopuolella oleva viiva.

Korttelin, korttelinosan ja alueen raja.

Osa-alueen raja.

Poikkiviiva osoittaa rajan sen puolen johon merkintä kohdistuu.

Kaupunginosan nimi.

Korttelin numero.

10 Tontin numero.

40 Rakennusoikeus kerrosalaneliömetreinä.


650+t100 Lukusarja, jossa ensimmäinen luku ilmoittaa sallitun asunto-kerrosalan neliömetrimäärän ja toinen luku ainoastaan taloustilaksi sallitun kerrosalan neliömetrimäärän.

I Roomalainen numero osoittaa rakennusten, rakennuksen tai sen osan suurimman sallitun kerrosluvun.


Rakennusala.

sa Rakennusala, jolle saa sijoittaa alueen omaan käyttöön tar-koitettuja saunarakennuksia.

POISTETTAVA ASEMAKAAVA

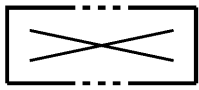

3 m sen asemakaava-alueen ulkopuolella oleva viiva, jonka sisäpuolelta asemakaavamerkinät ja -määräykset poistetaan.

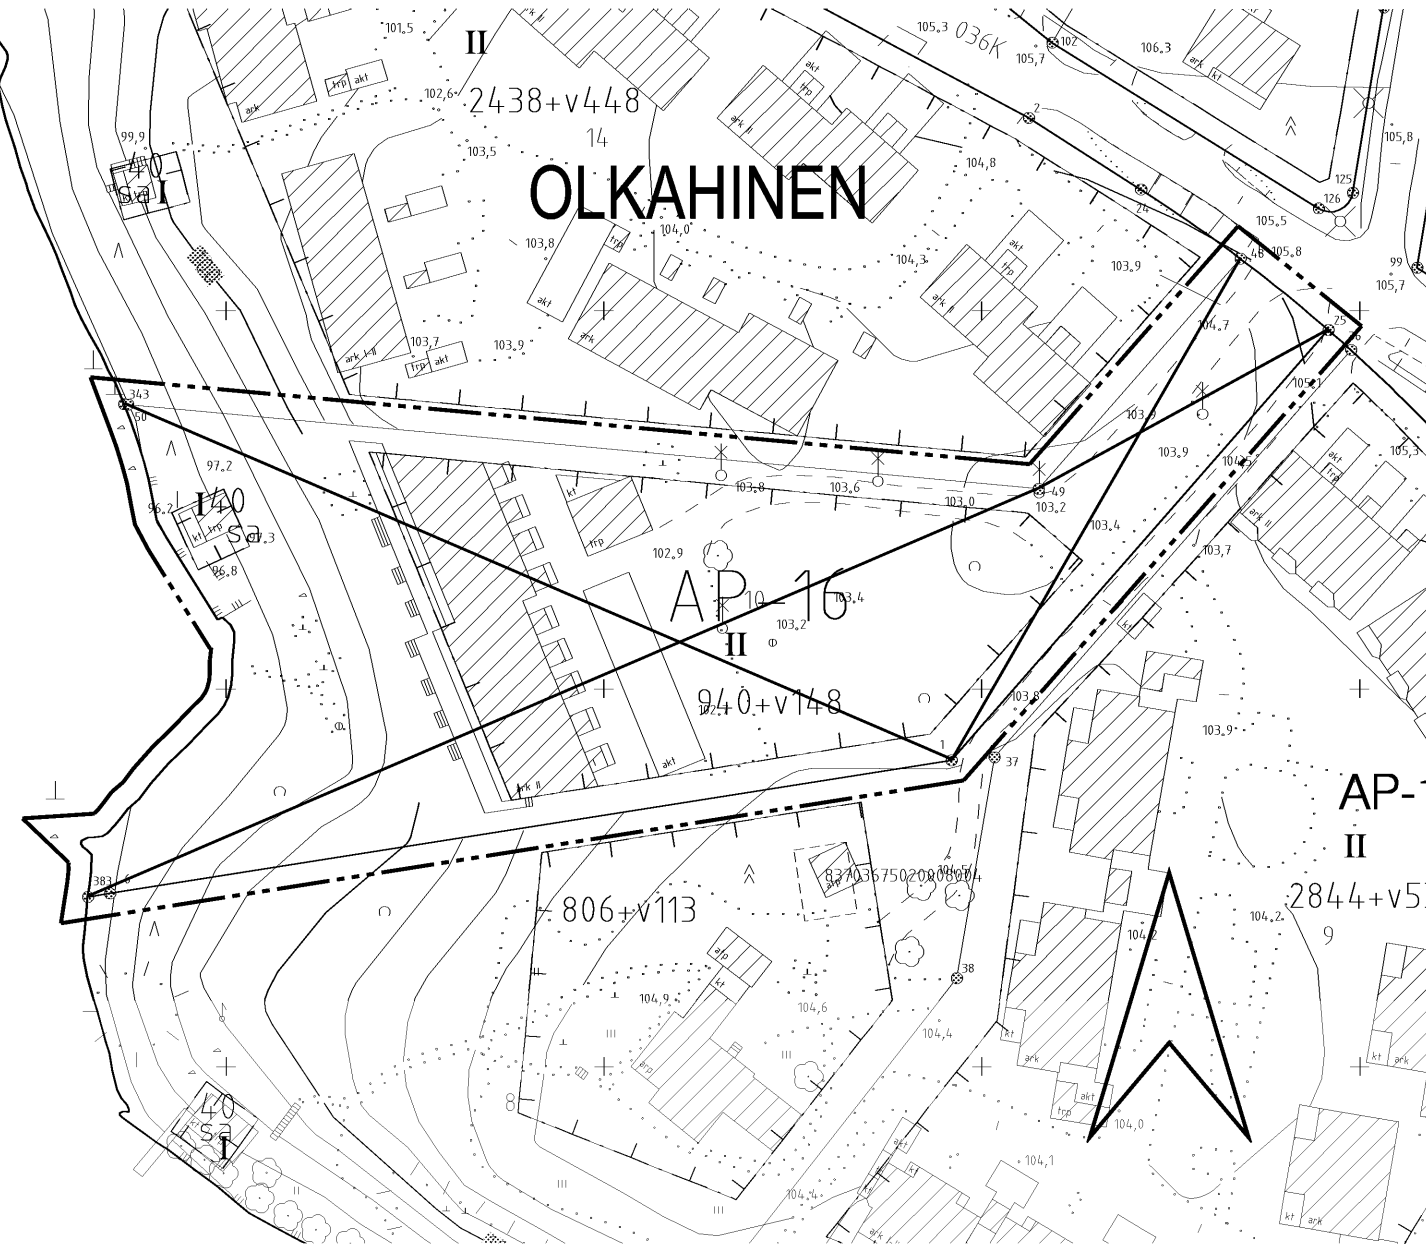

TAMPERE

ASEMAKAAVAN MUUTOS

Kaupunginosa: OLKAHINEN
Kortteli nro: 7502
Tontti nro: 10

MUUTETAAN 1.6.1983 VAHVISTETTUA ASEMAKAAVAA NRO 6059.

TÄHÄN ASEMAKAAVAKARTTAAN LIITTYY ASEMAKAAVAN SELOSTUS JA HAVAINNEPIIRROS.

TÄMÄN ASEMAKAAVAN ALUEELLA ON VOIMASSA TONTTIJAKO NRO 5715 / 22.4.1985.

1:1000 0 10 20 30 40 50 100 150

KAUPUNKIYMPÄRISTÖN KEHITTÄMINEN / KAUPUNKIMITTAUS		 Tapio Lahtonen kiinteistöinsinööri
Asemakaavaehdotus perustuu pohjakarttaan, joka täyttää 1.1.2000 voimaan tulleen kaavoitusmittausasetuksen (1284/1999) vaatimukset.		
	5.2.2013	
Tasokoordinaatti- / korkeusjärjestelmä ETRS-GK24 / N2000		
KAUPUNKIYMPÄRISTÖN KEHITTÄMINEN / MAANKÄYTÖN SUUNNITTELU		
Suunnittelija MERJA KINOS		 Sakari Leinonen asemakaavapäällikkö
Piirtäjä E. H.		
Pvm. 4.2.2013		
Tark. pvm.		
Asemakaavakartta nro 8467		Yla hyv. 11.6.2013