
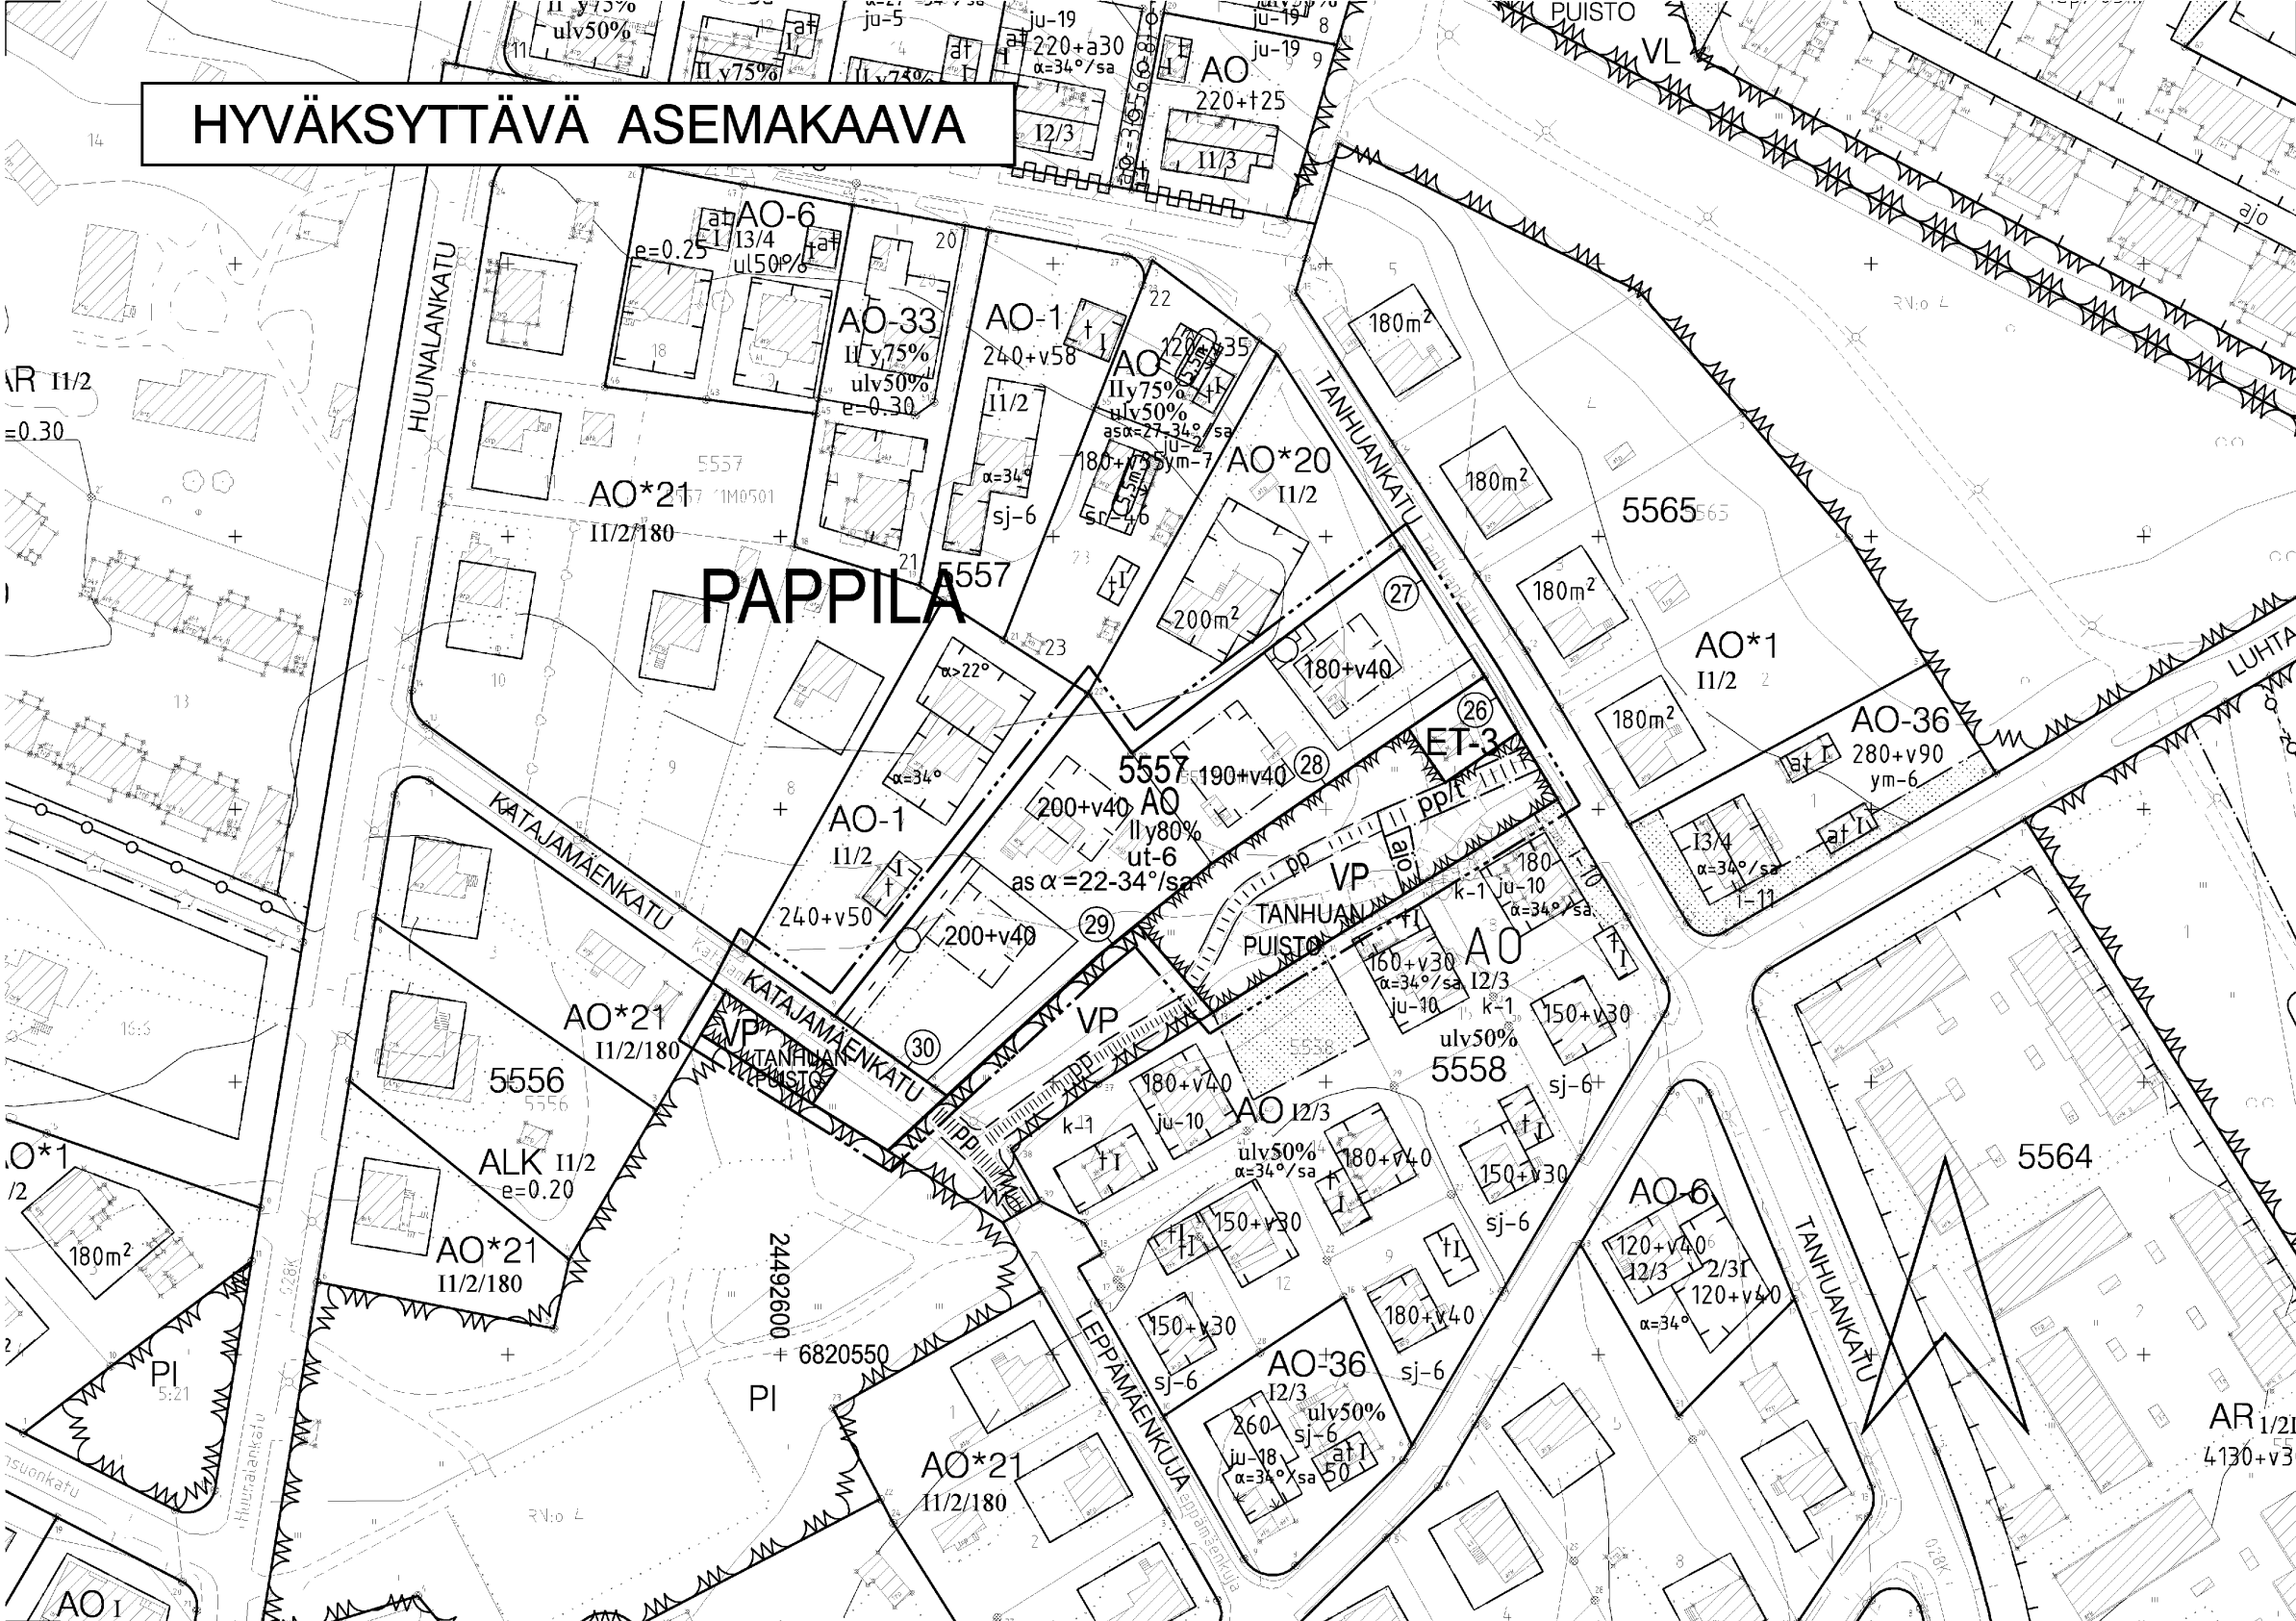


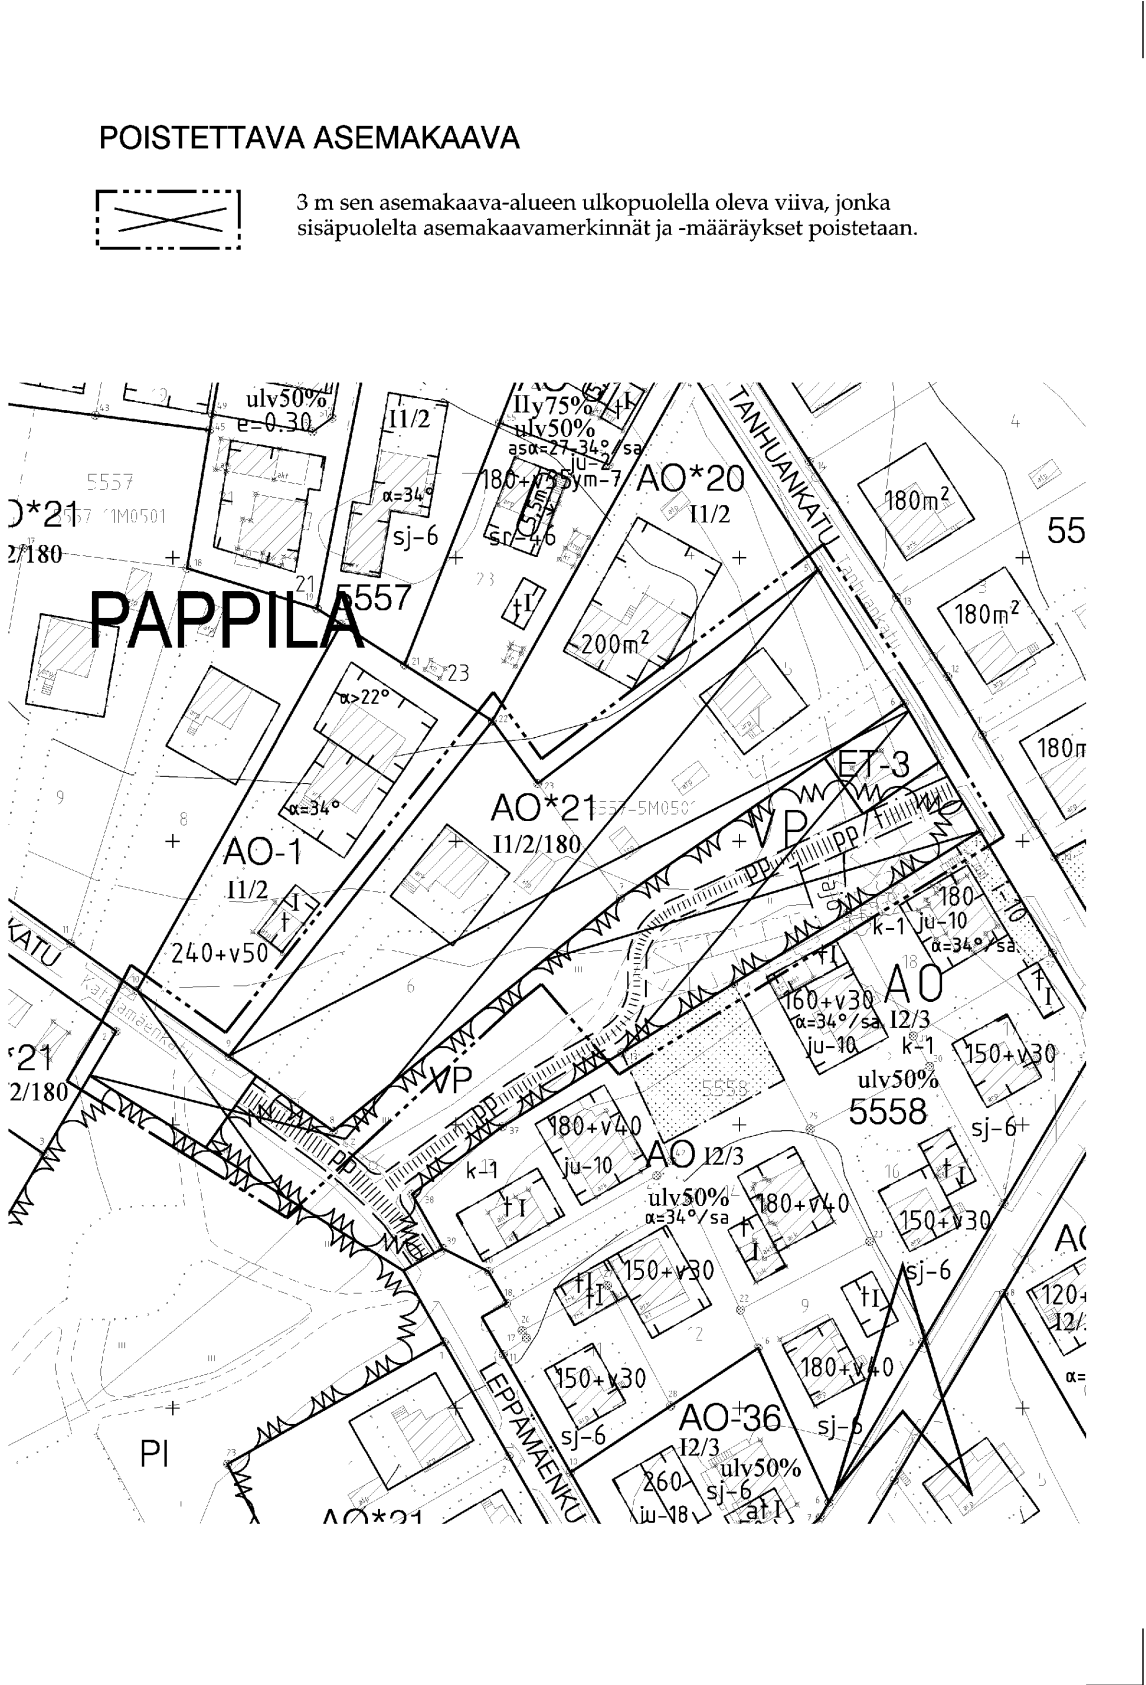

ASEMAKAAVAMERKINNÄT JA -MÄÄRÄYKSET:

AO	Erillispientalojen korttelialue.
VP	Puisto.
ET-3	Yhdyskuntateknistä huoltoa palvelevien rakennusten ja laitojen korttelialue, jolle saa rakentaa kerrosalaltaan enintään 30 m2:n suuruisen muuntamorakennuksen. 3 m kaava-alueen rajan ulkopuolella oleva viiva.
---	Korttelin, korttelinosan ja alueen raja.
- - - -	Osa-alueen raja.
- - - -	Ohjeellinen alueen tai osa-alueen raja.
- - -	Poikkiviiva osoittaa rajan sen puolen johon merkintä kohdistuu.

ut-6
Tontille saa rakennusalan ulkopuolelle rakentaa kerrosalaan laskettavan autosuojarakennuksen, jonka etäisyys naapuriton-
tin raken nusalasta on vähintään 8 m, ellei rakennuslautakun-
ta naapuria kuultuaan anna lupaa rakentaa lähemmäksi.

Ajoyhteys.

Ohjeellinen yleiselle jalankululle ja polkupyöräilylle va-
rattu alueen osa.

Jalankululle ja polkupyöräilylle varattu alueen osa, jolla
tontille ajo on sallittu.

Maanalainen johto.

Maanalaista johtoa varten varattu alueen osa.

PAPPI
5557

(30)
Sitovan tonttijaon mukaisen tontin raja ja numero.

TANHUANPUISTO
Kadun tai puiston nimi.

200+v40
Lukusarja, jossa ensimmäinen luku ilmoittaa sallitun asunto-
kerrosalan neliömetrimäärän ja toinen luku ainoastaan maan-
päälliseksi autosuoja- ja taloustilaksi varattavan kerrosalan
neliömetrimäärän.

II
Roomalainen numero osoittaa rakennusten, rakennuksen tai
sen osan suurimman sallitun kerrosluvun.

y80%
Rakennuksen ylimmässä kerroksessa saa enintään prosenttiluvun
osoittaman määrän alemman kerroksen pinta-alasta käyttää
kerrosalaan luettavaksi tilaksi. Sen yläpuolelle ei saa rakentaa
ullakkoa.

as α =22-34°/sa
Asuinrakennuksen kattokaltevuus. Kattomuotona on käytettävä
satulakattoa.

[]
Rakennusala.

POISTETTAVA ASEMAKAAVA

3 m sen asemakaava-alueen ulkopuolella oleva viiva, jonka
sisäpuolelta asemakaavamerkinntä ja -määräykset poistetaan.

TAMPERE

ASEMAKAAVAN MUUTOS

Kaupunginosa: PAPPILA
Kortteli nro: 5557
Tontti nro: 5 ja 6
Katu-, virkistys- ja erityisaluetta.

ASEMAKAAVAN MUUTOKSELLA MUODOSTUU

Kaupunginosa: PAPPILA
Kortteli nro: 5557 / osa
Katu-, virkistys- ja erityisaluetta.

TONTTIIAOLLA MUODOSTUU

Kaupunginosa: PAPPILA
Kortteli nro: 5557
Tontit nro: 26 - 30

MUUTETAAN 19.6.1990 VAHVISTETTUA ASEMAKAAVAA NRO 6843,
MUUTETAAN 13.10.1988 VAHVISTETTUA ASEMAKAAVAA NRO 6691 JA
MUUTETAAN 25.6.1969 VAHVISTETTUA ASEMAKAAVAA NRO 2792.

TÄHÄN ASEMAKAAVAKARTTAAN LIITTYY ASEMAKAAVAN SELOSTUS, HAVAINNEPIIRROS JA TONTTIIAKO.

TÄMÄN ASEMAKAAVAN ALUEELLA TONTTIIAKO NRO 8601 ON LAADITTU SITOVANA JA SE SISÄLTYY
ASEMAKAAVAAN.

1:1000

01020304050100150

KAUPUNKIYMPÄRISTÖN KEHITTÄMINEN / KAUPUNKIMITTAUS
Asemakaavaehdotus perustuu pohjakarttaan, joka täyttää 1.1.2000 voimaan
tulleen kaavoitusmittausasetuksen (1284/1999) vaatimukset.10.7.2013
Tasokoordinaatti- / korkeusjärjestelmä ETRS-GK24 / N2000

KAUPUNKIYMPÄRISTÖN KEHITTÄMINEN / MAANKÄYTÖN SUUNNITTELU
Suunnittelija ERKKA PELTONEN, VESA KINTTULA
Piirtäjä U.T., E.H.
Pvm. 10.7.2013
Tark. pvm. 21.10.2013
Asemakaavakartta nro 8483

Tammi Lahti
Tapio Lahtonen
kiinteistöinsinööri

Sakari Leinonen
asemakaavapäällikkö

KV hyv. 17.2.2014