


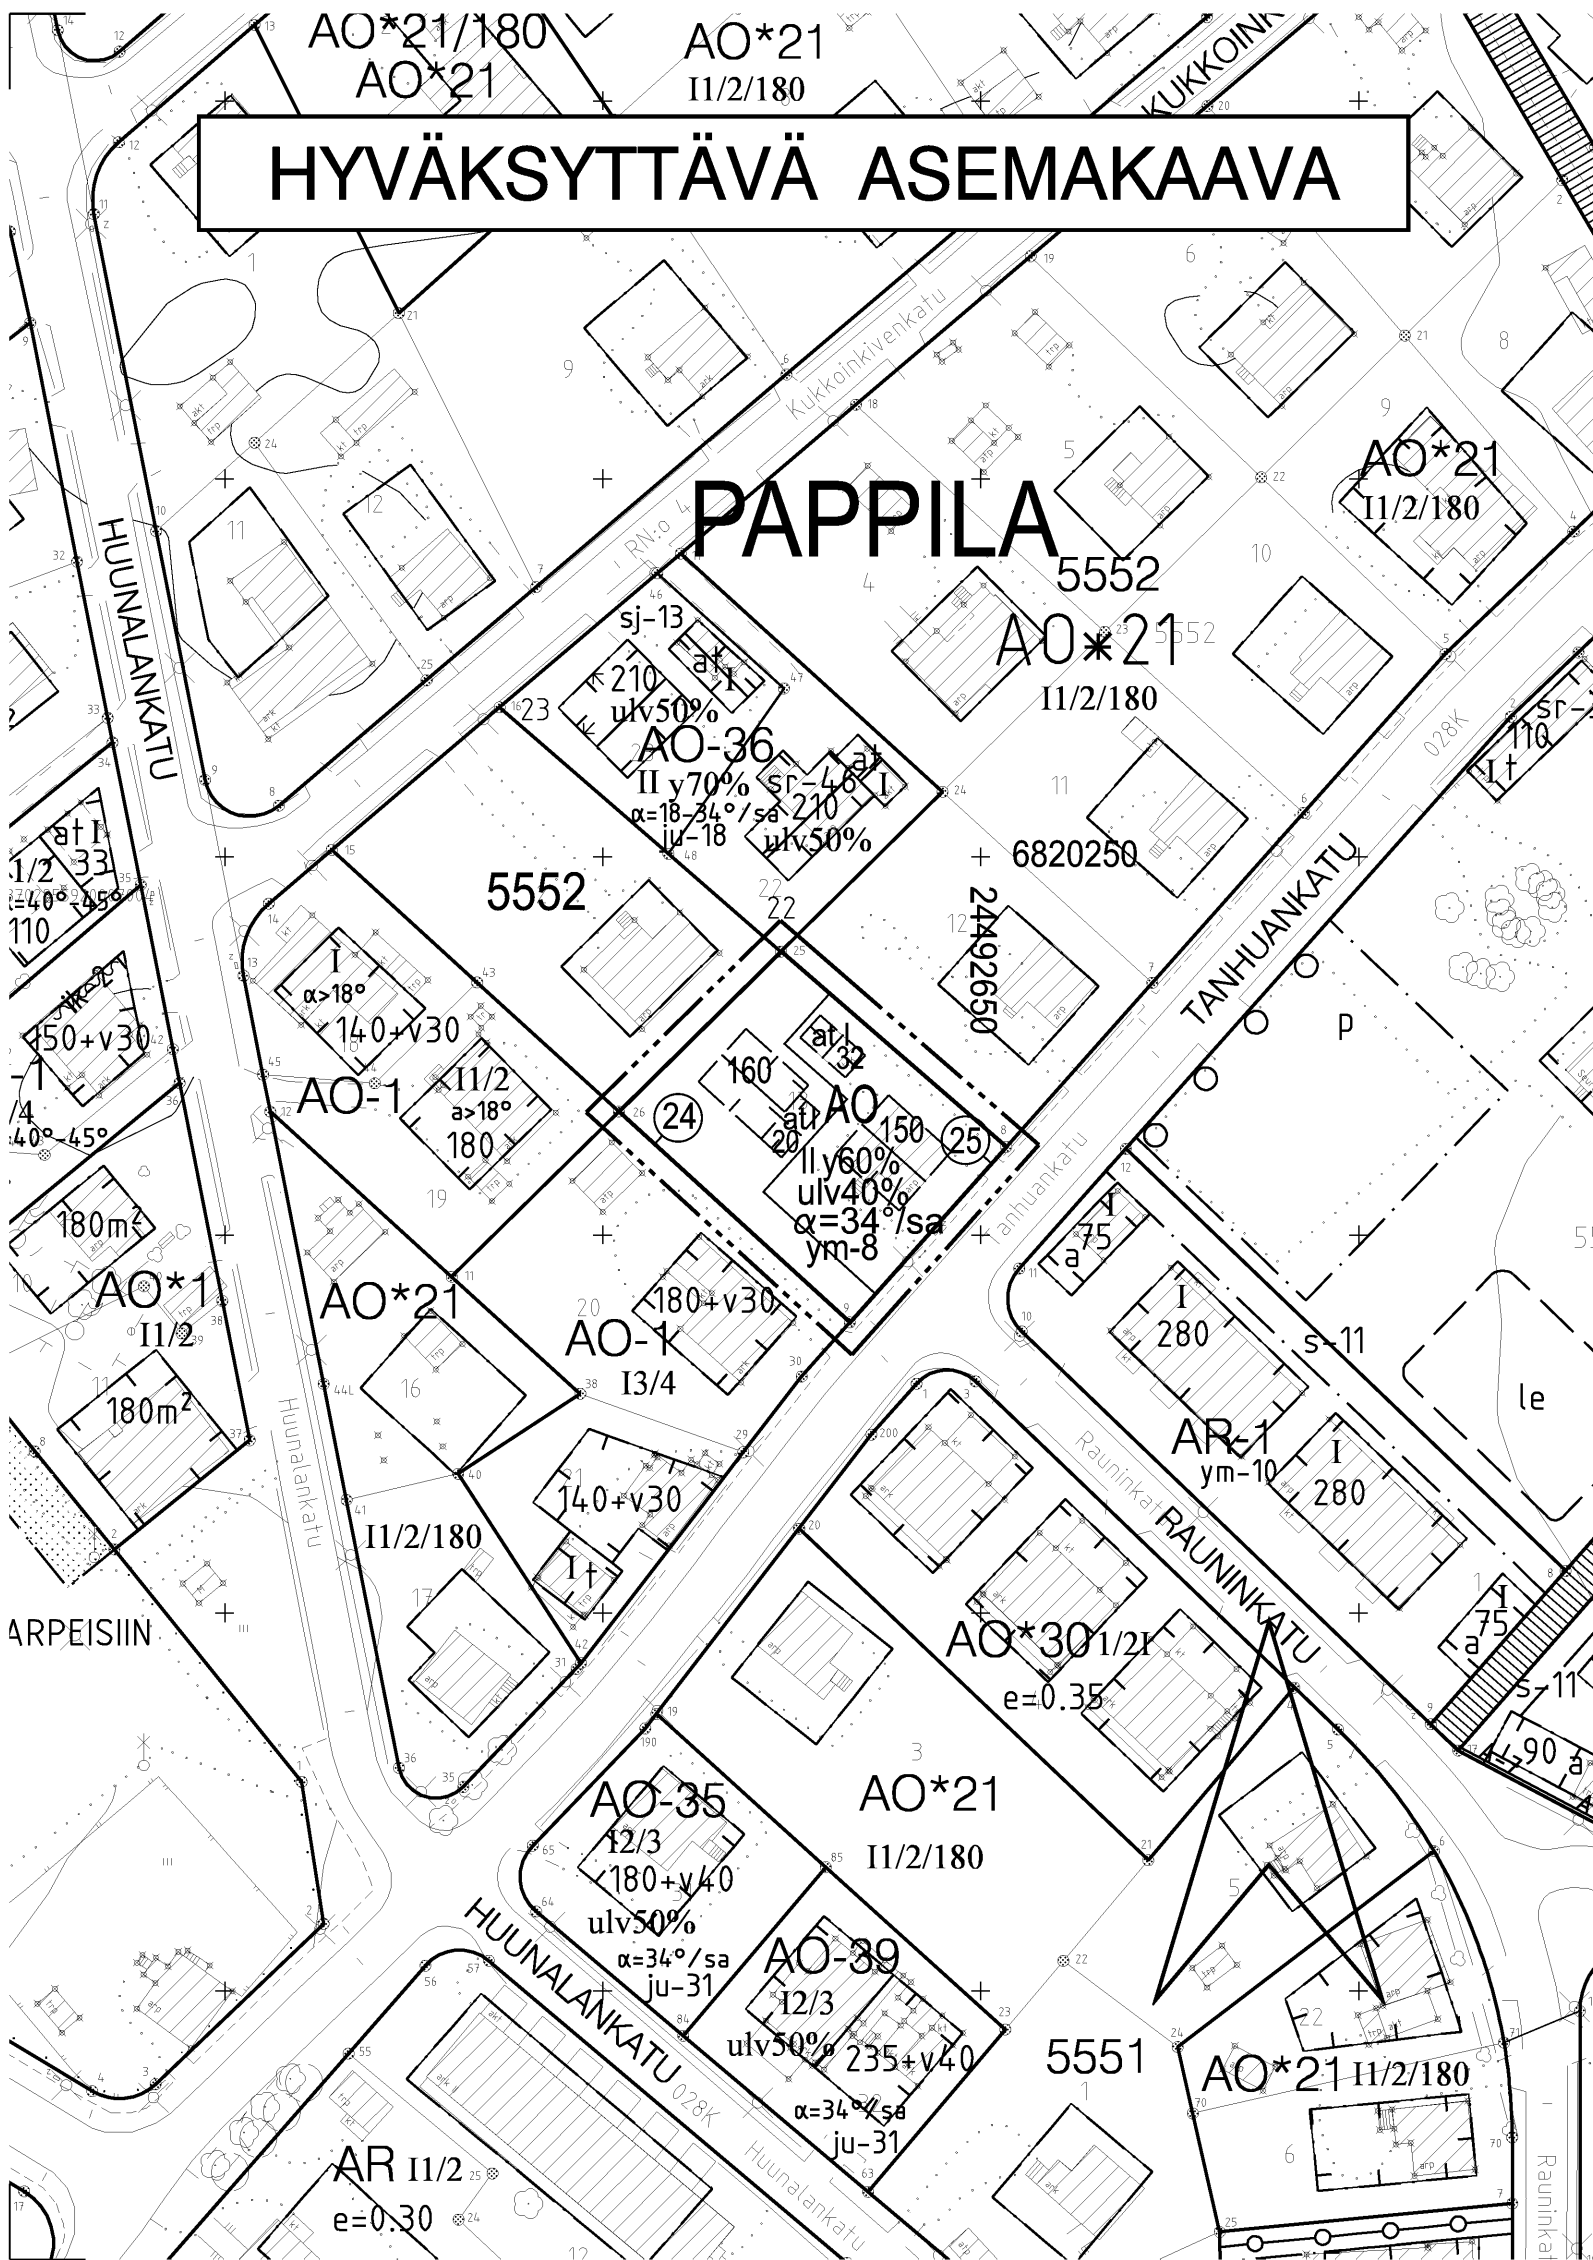

ASEMAKAAVAMERKINNÄT JA -MÄÄRÄYKSET:

AO	Erillispientalojen korttelialue.
---	3 m kaava-alueen rajan ulkopuolella oleva viiva.
—	Korttelin, korttelinosan ja alueen raja.
- - - -	Osa-alueen raja.
- - -	Poikkiviiva osoittaa rajan sen puolen johon merkintä kohdistuu.


PAPPI

5552	Korttelin nimi.
5552	Korttelin numero.
25	Sitovan tonttijaon mukaisen tontin raja ja numero.
20	Rakennusoikeus kerrosalaneliömetreinä.
ulv40%	Merkintä osoittaa, kuinka monta prosenttia asuinrakennuksen ensimmäisen kerroksen alasta on vähintään käytettävä sen yläpuolella olevasta tilasta sellaiseksi tilaksi, joka välittömästi tai myöhemmin voidaan sisustaa kerrosalaan laskettavaksi tilaksi. Roomalainen numero osoittaa rakennusten, rakennuksen tai sen osan suurimman sallitun kerrosluvun.
I	Rakennuksen ylimmässä kerroksessa saa enintään prosenttiluvun osoittaman määrän alemman kerroksen pinta-alasta käyttää kerrosalaan luettavaksi tilaksi. Sen yläpuolelle ei saa rakentaa ullakkoa.
y60%	Kattokaltevuus. Kattomuotona on käytettävä satulakattoa.
$\alpha=34^\circ/sa$	
I	Rakennusala.
at	Auton säilytyspaikan ja talousrakennuksen rakennusala.

	Rakennuksen harjansuuntaa osoittava viiva.
ym-8	Uudisrakennusten sopeutumiseen kaupunginosakokonaisuuteen ja katukuvaan on kiinnitettävä erityistä huomiota.

POISTETTAVA ASEMAKAAVA

	3 m sen asemakaava-alueen ulkopuolella oleva viiva, jonka sisäpuolelta asemakaavamerkinnot ja -määräykset poistetaan.
--	---

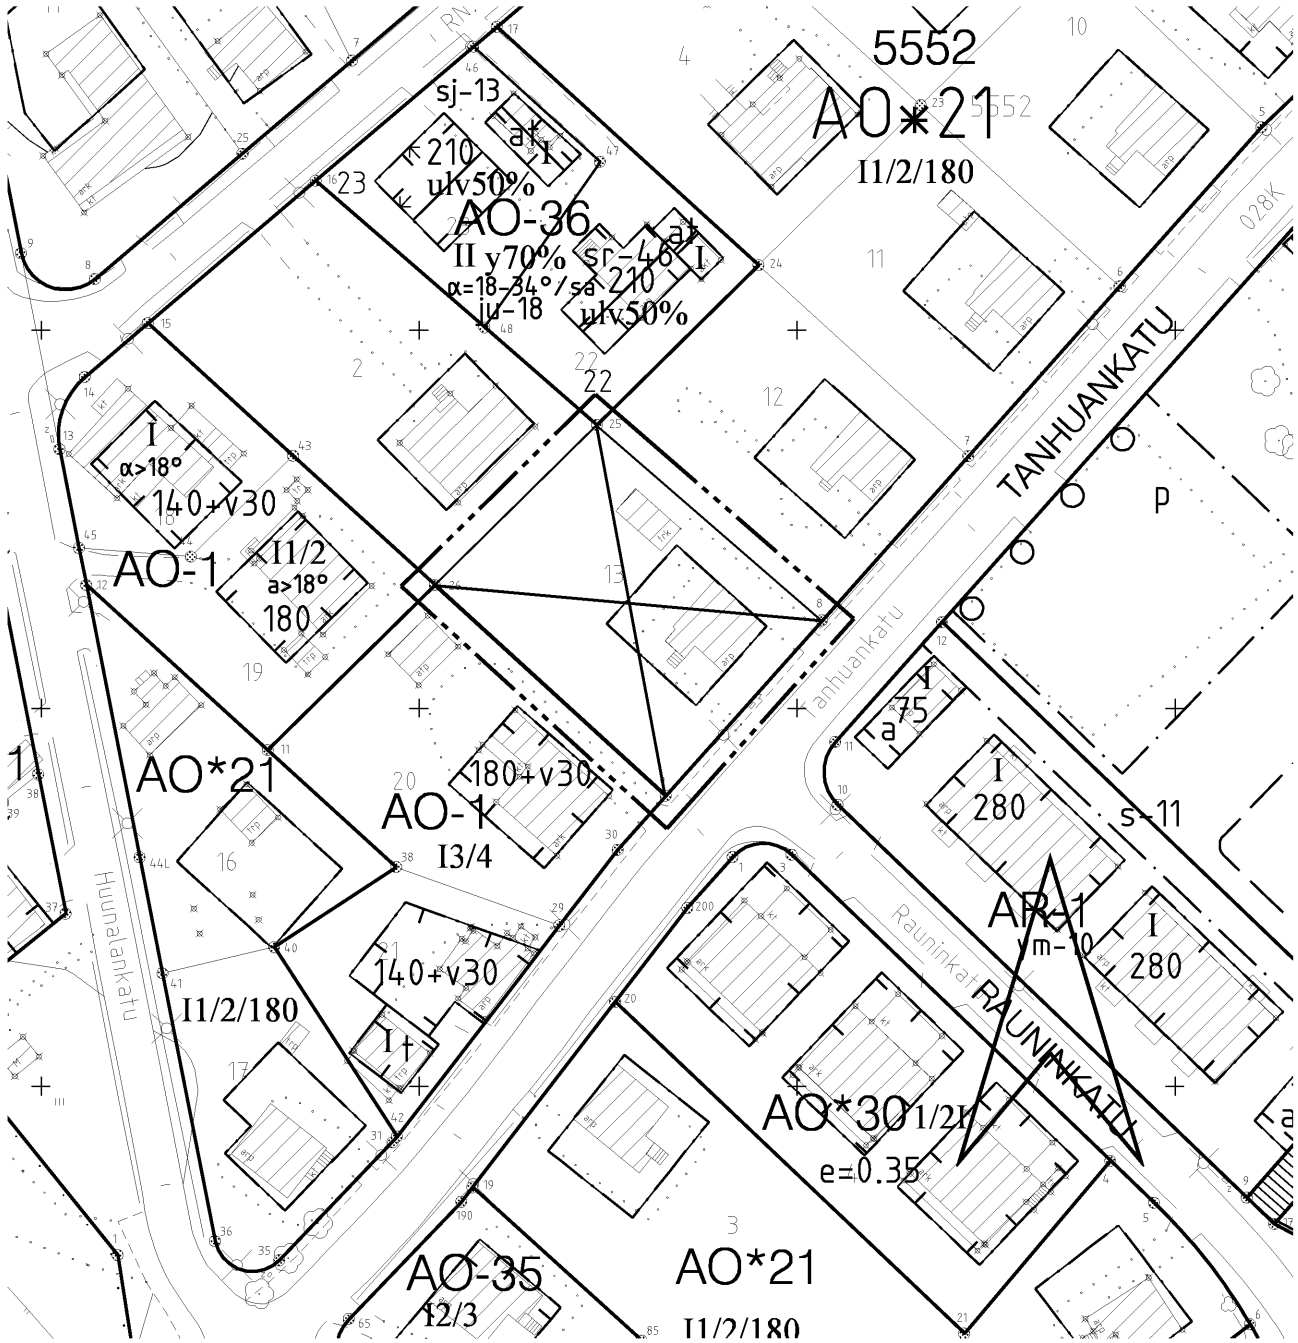

TAMPERE

ASEMAKAAVAN MUUTOS

Kaupunginosa:	PAPPILA
Kortteli nro:	5552
Tontti nro:	13

ASEMAKAAVAN MUUTOKSELLA JA TONTTIIAOLLA MUODOSTUU

Kaupunginosa:	PAPPILA
Kortteli nro:	5552
Tontit nro:	24 ja 25

MUUTETAAN 25.6.1969 VAHVISTETTUA ASEMAKAAVAA NRO 2792.

TÄHÄN ASEMAKAAVAKARTTAAN LIITTYY ASEMAKAAVAN SELOSTUS, HAVAINNEPIIRROS JA TONTTIIAKO.

TÄMÄN ASEMAKAAVAN ALUEELLA TONTTIIAKO NRO 8595 ON LAADITTU SITOVANA JA SE SISÄLTYY ASEMAKAAVAAN.

1:1000	0 10 20 30 40 50 100 150
KAUPUNKIYMPÄRISTÖN KEHITTÄMINEN / KAUPUNKIMITTAUS	
Asemakaavaehdotus perustuu pohjakarttaan, joka täyttää 1.1.2000 voimaan tulleen kaavoitusmittausasetuksen (1284/1999) vaatimukset.	
7.5.2013	
Tapio Lahtonen kiinteistöinsinööri	
Tasokoordinaatti- / korkeusjärjestelmä ETRS-GK24 / N2000	
KAUPUNKIYMPÄRISTÖN KEHITTÄMINEN / MAANKÄYTÖN SUUNNITTELU	
Suunnittelija VESA KINTTULA	
Piirtäjä E. H.	
Pvm. 7.5.2013	26.8.2013
Tark. pvm.	Elina Karppinen vs. asemakaavapäällikkö
Asemakaavakartta nro 8484	Yla hyv. 22.10.2013