


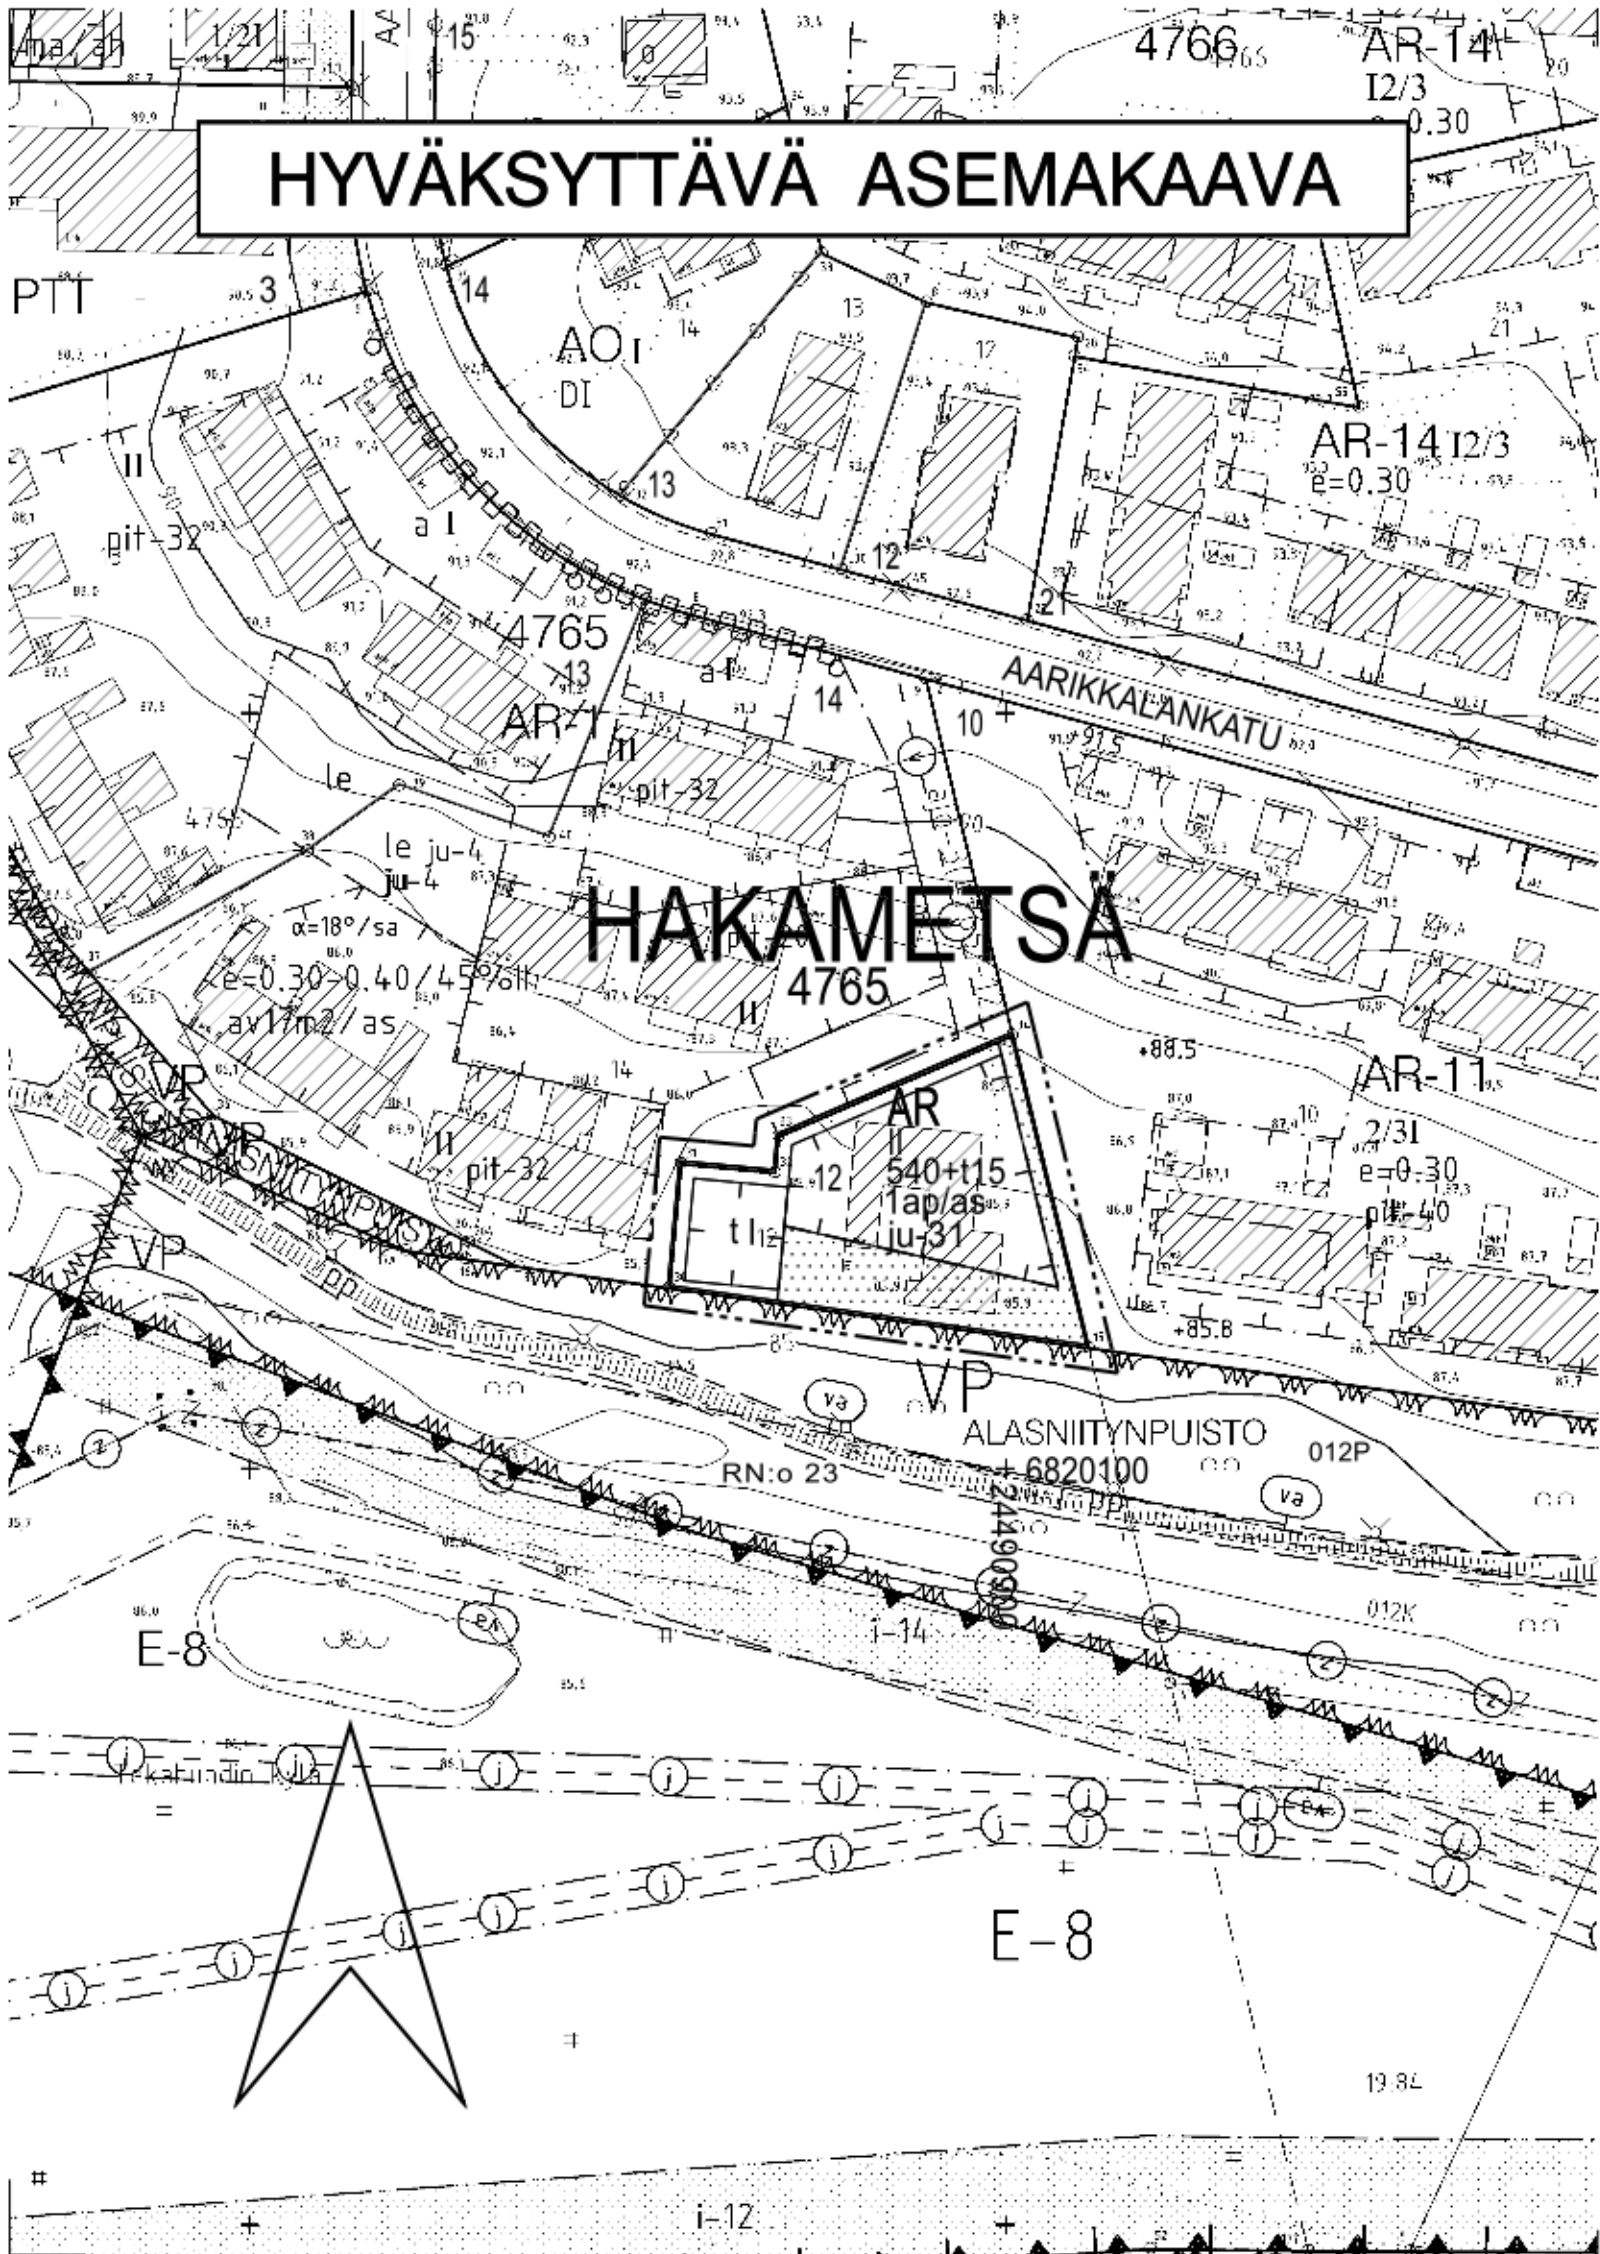

ASEMAKAAVAMERKINNÄT JA -MÄÄRÄYKSET:

AR

Rivitalojen ja muiden kytkettyjen asuinrakennusten korttelialue.

3 m kaava-alueen rajan ulkopuolella oleva viiva.

Korttelin, korttelinosan ja alueen raja.

Osa-alueen raja.

Poikkiviiva osoittaa rajan sen puolen johon merkintä kohdistuu.

Kaupunginosan nimi.

Korttelin numero.

Tontin numero.

Lukusarja, jossa ensimmäinen luku ilmoittaa sallitun asuunkerrosalan neliömetrimäärän ja toinen luku ainoastaan taloustilaksi sallitun kerrosalan neliömetrimäärän.

Roomalainen numero osoittaa rakennusten, rakennuksen tai sen osan suurimman sallitun kerrosluvun.

Rakennusala.


Rakennusala, jolle saa sijoittaa talousrakennuksen.

Istutettava alueen osa.


Merkintä osoittaa, kuinka monta autopaikkaa asuntoa kohti on rakennettava.

Rakennuksen pääasiallisena julkisivumateriaalina tulee käyttää peittomaalattua puuta, rappausta tai pintavaikutelmaltaan sileähköä tiiltä.

POISTETTAVA ASEMAKAAVA

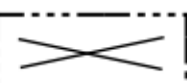

3 m sen asemakaava-alueen ulkopuolella oleva viiva, jonka sisäpuolelta asemakaavamerkinnot ja -määräykset poistetaan.

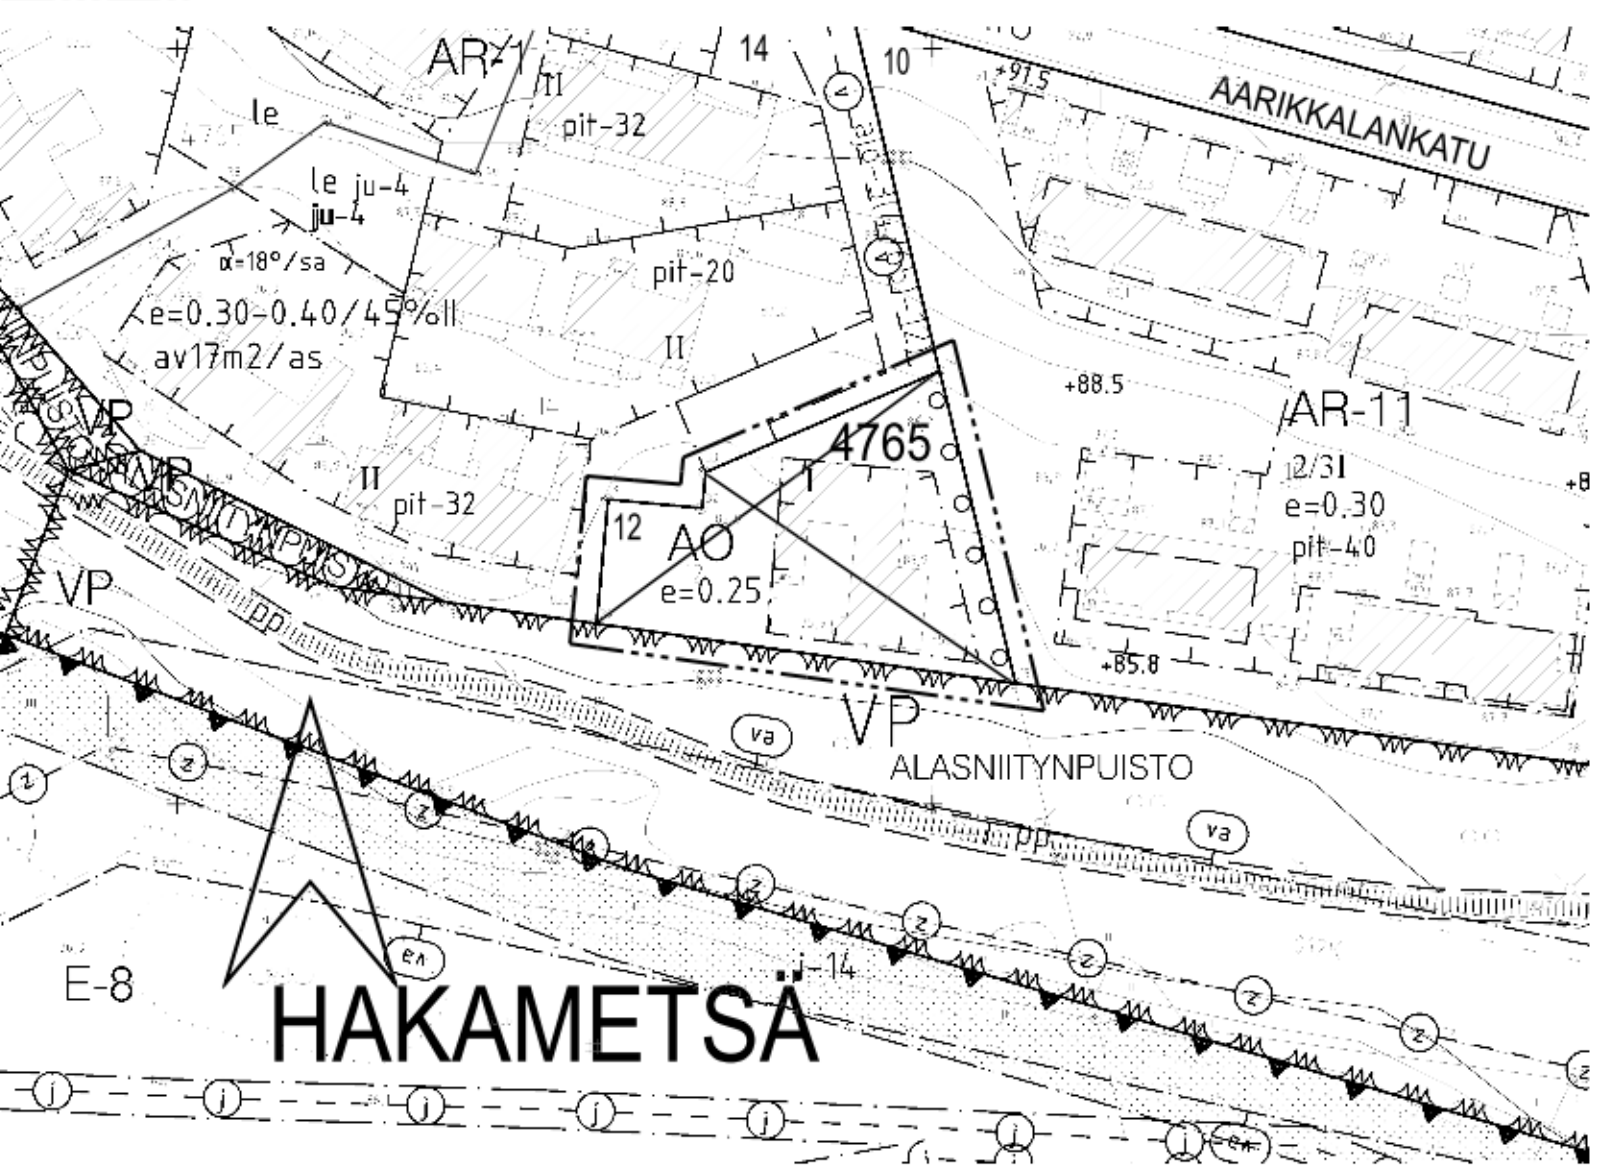

TAMPERE

ASEMAKAAVAN MUUTOS

Kaupunginosa: HAKAMETSÄ

Kortteli nro: 4765

Tontti nro: 12

MUUTETAAN 10.10.2001 VAHVISTETTUA ASEMAKAAVAA NRO 7751.

TÄHÄN ASEMAKAAVAKARTTAAN LIITTYY ASEMAKAAVAN SELOSTUS JA HAVAINNEPIIRROS.

TÄMÄN ASEMAKAAVAN ALUEELLA ON VOIMASSA TONTTIJAKO NRO 6932/21.9.1994

1:1000



KAUPUNKIYMPÄRISTÖN KEHITTÄMINEN / KAUPUNKIMITTAUS

Asemakaavaehdotus perustuu pohjakarttaan, joka täyttää 1.1.2000 voimaan tulleen kaavoitusmittausasetuksen (1284/1999) vaatimukset.

Elina Erkkilä
16.6.2014
kiinteistöinsinööri

Tasokoordinaatti- / korkeusjärjestelmä ETRS-GK24 / N2000

KAUPUNKIYMPÄRISTÖN KEHITTÄMINEN / MAANKÄYTÖN SUUNNITTELU

Suunnittelija KATARIINA KORTE, MARJUKKA HUOTARI

Piirtäjä EY-M

Pvm. 16.06.2014 Tark. 24.11.2014

Elina Karppinen
24.11.2014
va. asemakaavapäällikkö

Asemakaavakartta nro 8485

KV hyv. 16.2.2015