



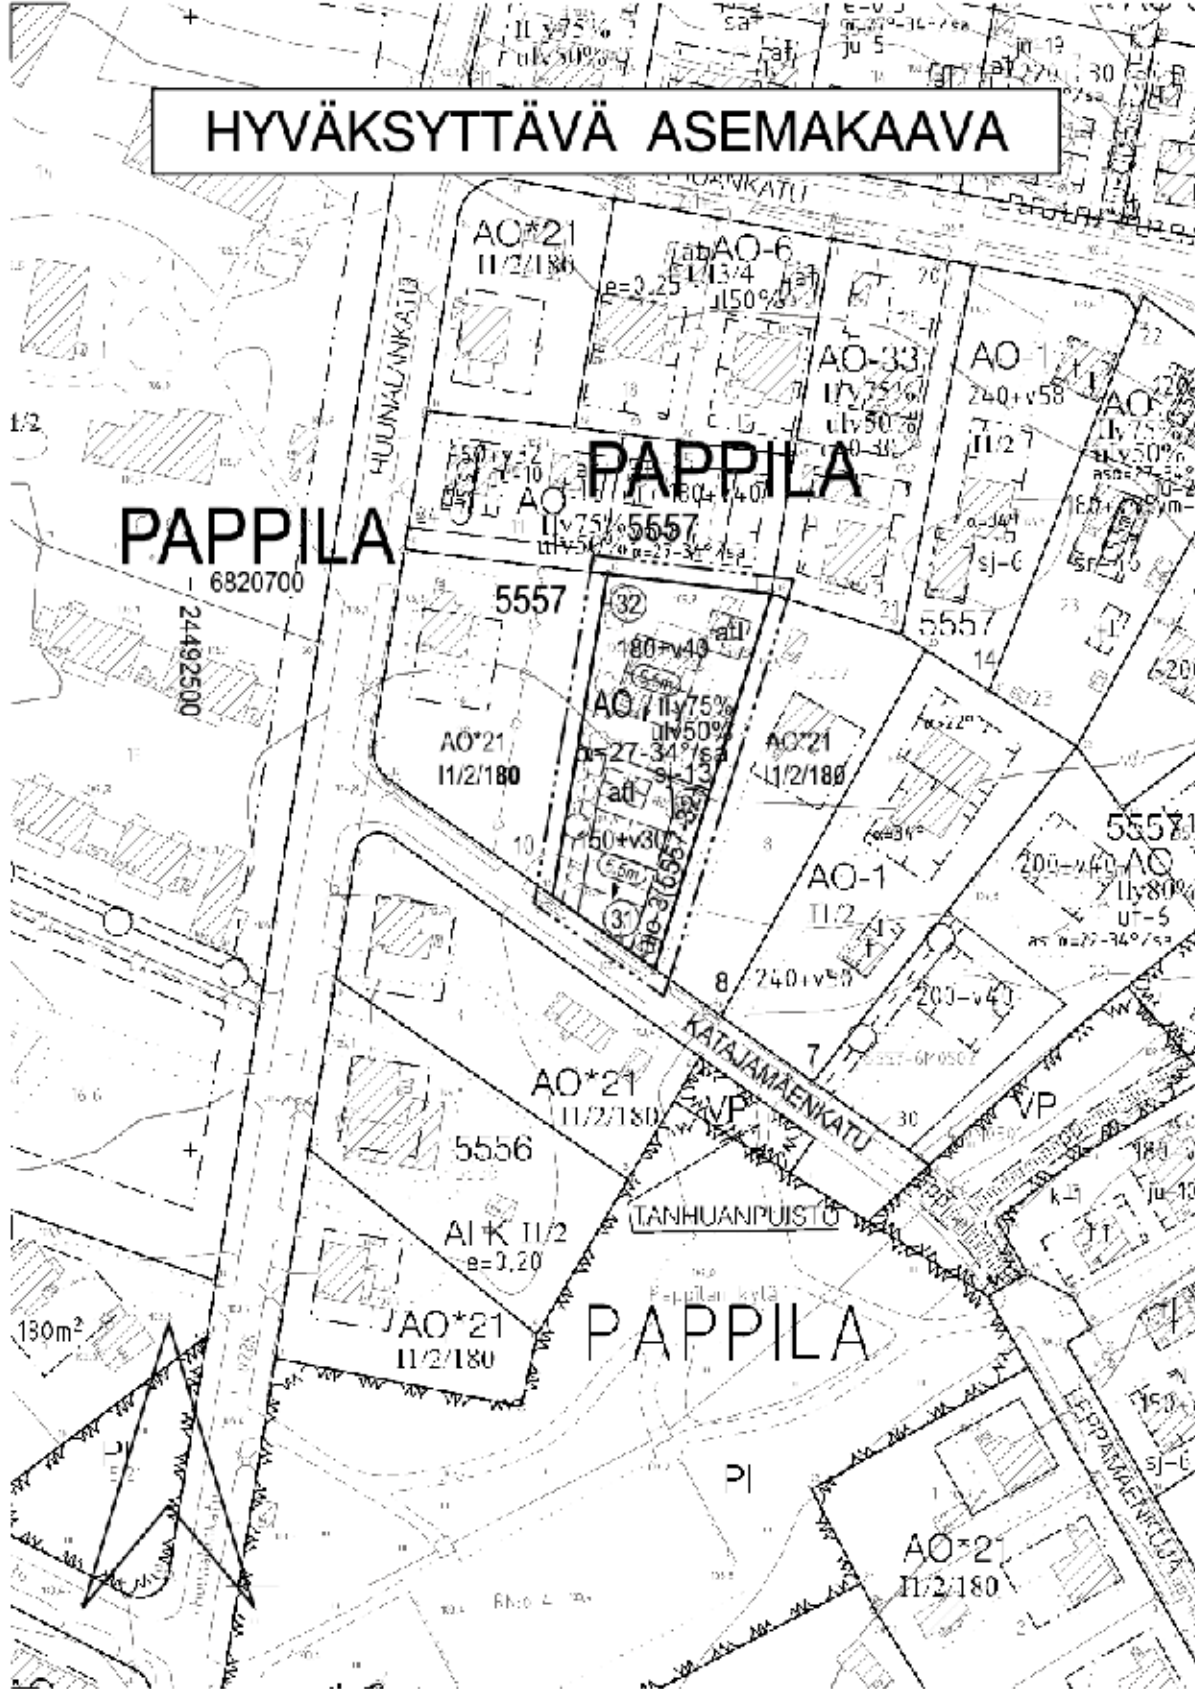

**POISTETTAVA ASEMAKAAVA**


3 m sen asemakaava-alueen ulkopuolella oleva viiva, jonka sisäpuolelta asemakaavamerkinnyt ja -määräykset poistetaan.

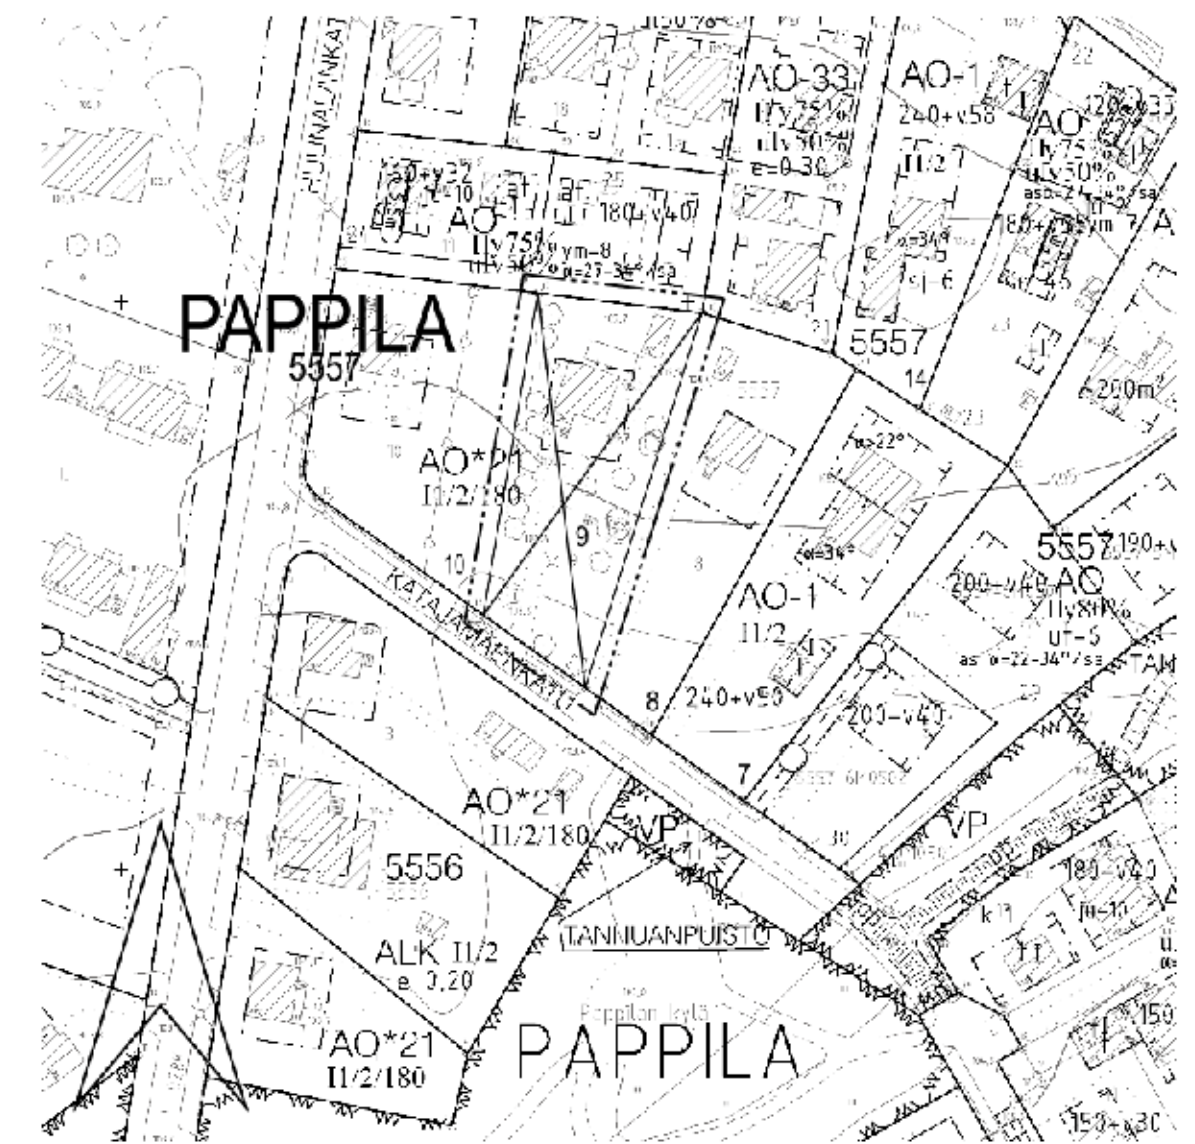

ASEMAKAAVAMERKINNÄT JA -MÄÄRÄYKSET:

- AO
- Enlispientalojen korttelialue.
- 3 m kaava-alueen rajan ulkopuolella oleva viiva.
- Korttelin, korttelinosan ja alueen raja.
- Osa-alueen raja.
- Poikkiviiva osoittaa rajan sen puolen johon merkintä kohdistuu.
- Kaupunginosan nimi.
- Korttelin numero.
- Sitovan tonttijoen mukaisen tontin raja ja numero.
- Lukusarja, jossa ensimmäinen luku ilmoittaa sallitun asuinkerroslan neliömetrimäärän ja toinen luku, ainostaan maanpäälliseksi autosuojaj- ja taloustilaksi varoitavan kerroslan neliömetrimäärän.
- Merkinä osoittaa, kuinka monta prosenttia asuinkerroslan ensimmäisen kerroksen alasta on vähintään käytettävä sen yläpuolella olevasta tilasta sellaiseksi tilaksi, joka välittömästi tai myöhemmin voidaan sisustaa kerroslaan laskettavaksi tilaksi.
- Roomalainen numero osoittaa rakennusten, rakennuksen tai sen osan suurimman sallitun kerrosluvun.
- Rakennuksen ylimmässä kerroksessa saa enintään prosenttiluvun osoittaman määrän alemman kerroksen pinta-alasta käyttää kerroslaan luettavaksi tilaksi. Sen yläpuolelle ei saa rakentaa ullakkoa.
- Kattokaltevuus. Kattomuotona on käytettävä satulakattoa.
- Rakennuksen julkisivun enimmäiskorkeus metreinä.
- Rakennusala.
- Auton silytyspaikan ja talousrakennuksen rakennusala.
- Rakennuksen harjansuuntaa osoittava viiva.
- Alueelle saa sijoittaa ajoyhteyden. Sulussa oleva merkintä osoittaa korttelin osat, joille ajo kyseisen alueen kautta on sallittu.
- Maanlainen johto.
- Maanalaista johtoa varten varattu alueen osa.
- sj-13
- Tontti liittyy jälleerakennuskauten rakentamista edustavaan alueeseen. Uudisrakennukset on suunniteltava olemassa olevien rakennusten yksinkertaisuutta noudattaen.

SUURENNUS KAAVA-ALUEESTA mk 1:500

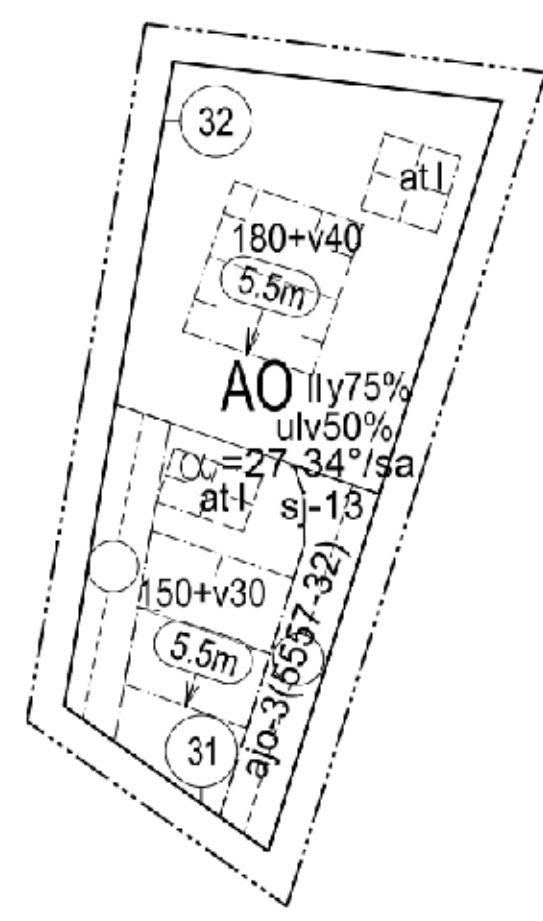

**PAPPILA**  
5557

**TAMPERE**

**ASEMAKAAVAN MUUTOS**

Kaupunginosa: PAPPILA  
Kortteli nro: 5557  
Tontti nro: 9

**ASEMAKAAVAN MUUTOKSELLA JA TONTTIIAOLLA MUODOSTUU**

Kaupunginosa: PAPPILA  
Kortteli nro: 5557  
Tontit nro: 31 ja 32

MUUTETAAN 25.6.1969 VAHVISTETTUA ASEMAKAAVAA NRO 2792.

TÄHÄN ASEMAKAAVAKARTTAAN LIITTYY ASEMAKAAVAN SELOSTUS, HAVAINNEPIIRROS JA TONTTIIAKO.

TÄMÄN ASEMAKAAVAN ALUEELLA TONTTIIAKO NRO 8602 ON LAADITTU SITOVANA JA SE SISÄLTYY ASEMAKAAVAAN.

1:1000 0 10 20 30 40 50 100 150

|   |  |                                                  |  |
|---|--|--------------------------------------------------|--|
| <b>KAUPUNKIYMPÄRISTÖN KEHITTÄMINEN / KAUPUNKIMITTAUS</b>                                                                 |  | <i>Tapio Lahti</i>                               |  |
| Asemakaavaehdotus perustuu pohjakarttaan, joka täyttää 1.1.2000 voimaan tulleen kaavoituslaissa (1284/1999) vaatimukset. |  | 23.6.2014 Tapio Lahti kirkastamisnööri           |  |
| Tasokoordinaatti- / korkeusjärjestelmä ETRS-GK24 / N2000                                                                 |  |                                                  |  |
| <b>KAUPUNKIYMPÄRISTÖN KEHITTÄMINEN / MAANKÄYTÖN SUUNNITTELU</b>                                                          |  |                                                  |  |
| Suunnittelija MARJUKKA HUOTARI                                                                                           |  | <i>Elina Karpinen</i>                            |  |
| Piirtäjä EYM   |  | 22.6.2014 Elina Karpinen Va. asemakaavapäällikkö |  |
| Pvm. 23.6.2014   |  |                                                  |  |
| Asemakaavakartta nro 8505                                                                                                |  | Yd. hyv. 18.11.2014                              |  |