


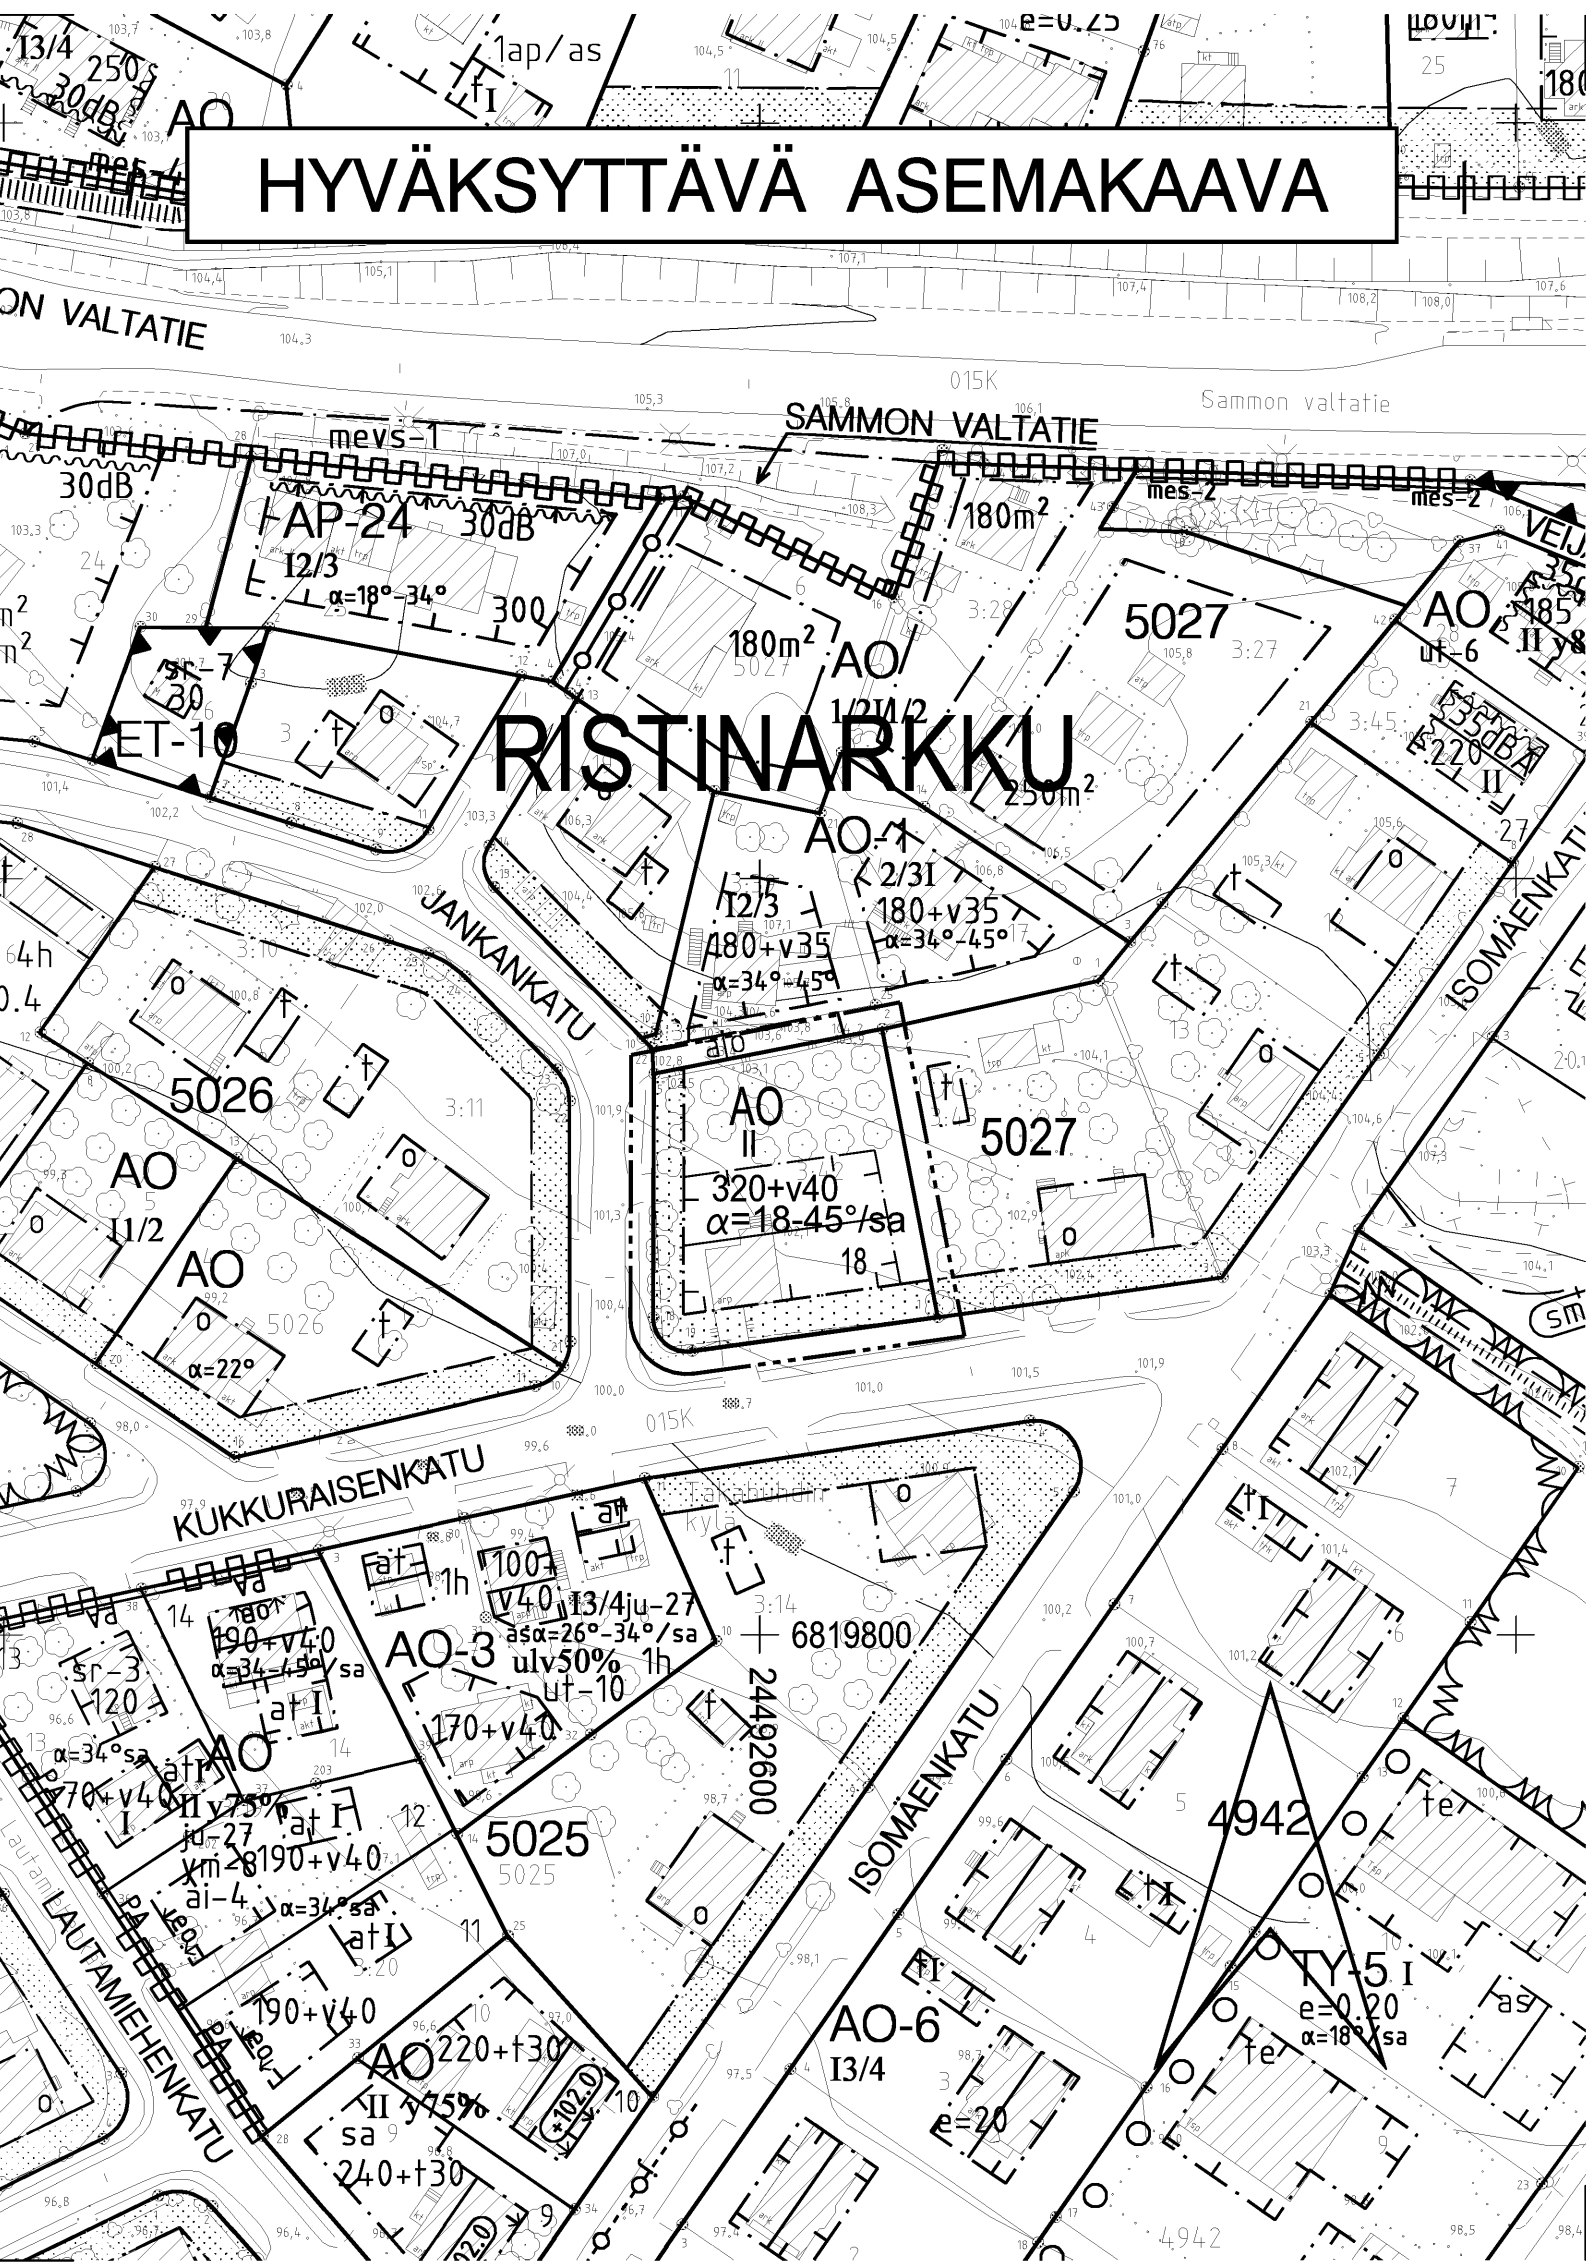

ASEMAKAAVAMERKINNÄT JA -MÄÄRÄYKSET:

AO	Erillispientalojen korttelialue.
---	3 m kaava-alueen rajan ulkopuolella oleva viiva.
—	Korttelin, korttelinosan ja alueen raja.
- - -	Osa-alueen raja.
- · - · -	Poikkiviiva osoittaa rajan sen puolen johon merkintä kohdistuu.


RISTIN

5027	Korttelin numero.
18	Tontin numero.
320+v40	Lukusarja, jossa ensimmäinen luku ilmoittaa sallitun asunto-kerrosalan neliömetrimäärän ja toinen luku ainoastaan maanpäälliseksi autosuoja- ja taloustilaksi varattavan kerrosalan neliömetrimäärän.
II	Roomalainen numero osoittaa rakennusten, rakennuksen tai sen osan suurimman sallitun kerrosluvun.
$\alpha=18-45^\circ/sa$	Kattokaltevuus. Kattomuotona on käytettävä satulakattoa.

[]	Rakennusala.
[]	Rakennuksen harjansuuntaa osoittava viiva.
[]	Istutettava alueen osa.

POISTETTAVA ASEMAKAAVA

[X]	3 m sen asemakaava-alueen ulkopuolella oleva viiva, jonka sisäpuolelta asemakaavamerkinnot ja -määräykset poistetaan.
-----	---

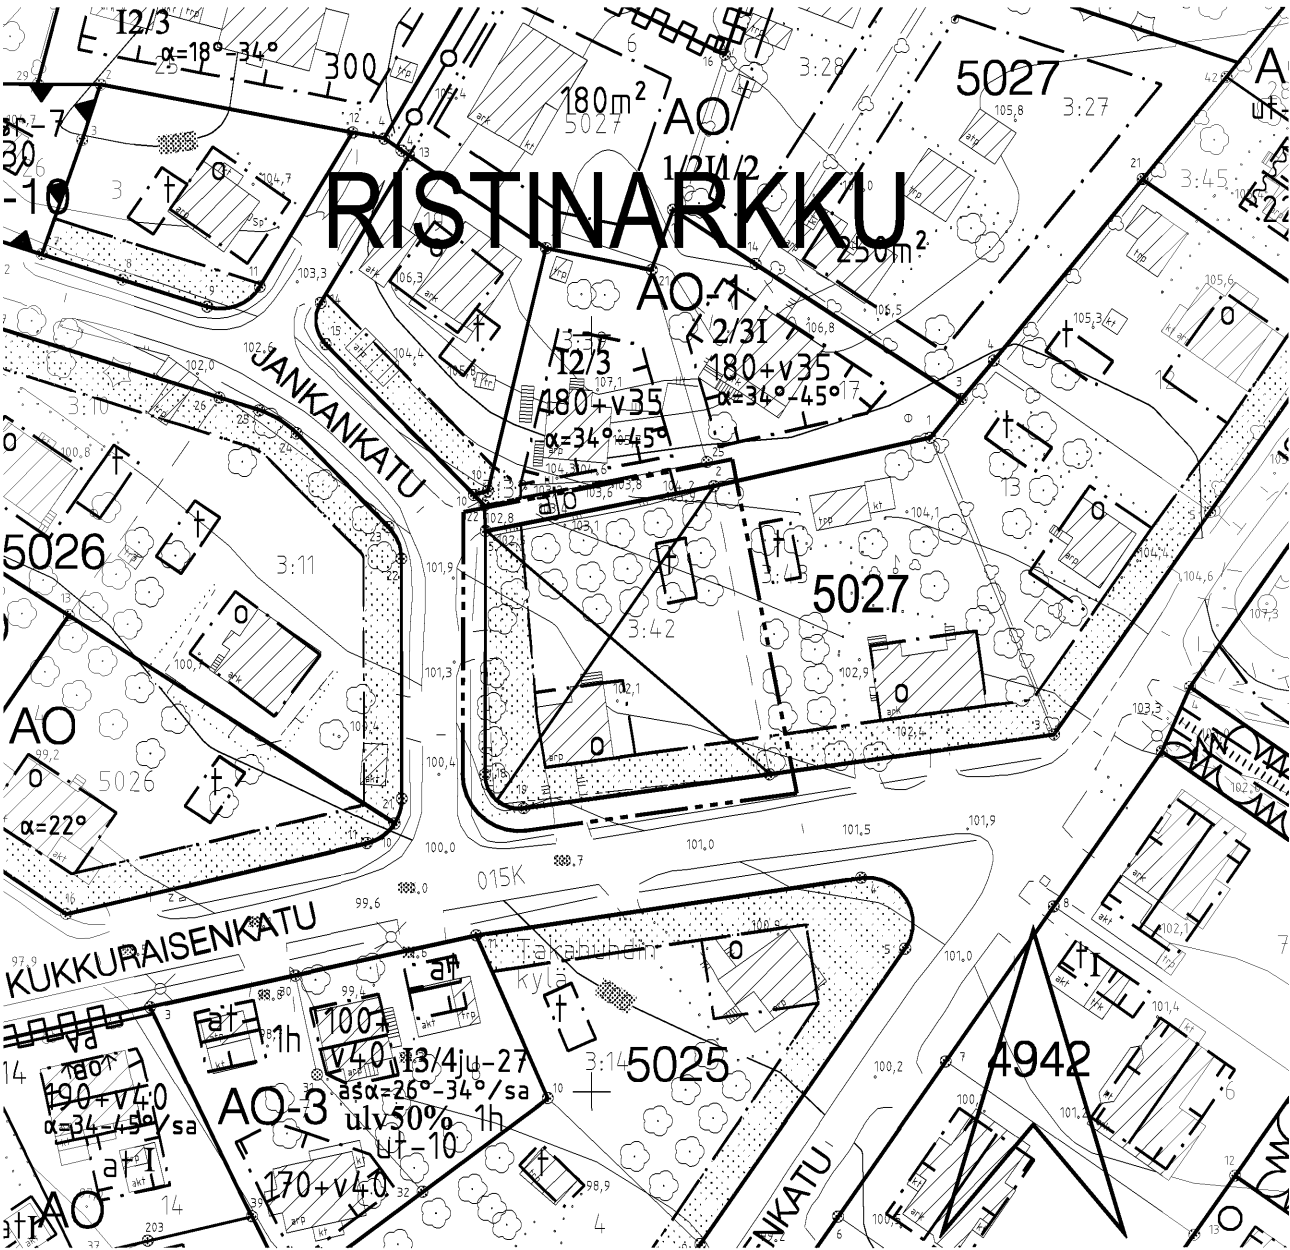

ASEMAKAAVAN MUUTOS

Kaupunginosa:	RISTINARKKU
Kortteli nro:	5027
Tontti nro:	18

MUUTETAAN 23.6.1959 VAHVISTETTUA ASEMAKAAVAA NRO 1297.

TÄHÄN ASEMAKAAVAKARTTAAN LIITTYY ASEMAKAAVAN SELOSTUS JA HAVAINNEPIIRROS.

TÄMÄN ASEMAKAAVAN ALUEELLA ON VOIMASSA TONTTIJAKO NRO 4841/13.8.1979.

1:1000 0 10 20 30 40 50 100 150

KAUPUNKIYMPÄRISTÖN KEHITTÄMINEN / KAUPUNKIMITTAUS		<i>Tapio Lahti</i>	
Asemakaavaehdotus perustuu pohjakarttaan, joka täyttää 1.1.2000 voimaan tulleen kaavoitusmittausasetuksen (1284/1999) vaatimukset.		7.8.2013	Tapio Lahtonen kiinteistöinsinööri
Tasokoordinaatti- / korkeusjärjestelmä ETRS-GK24 / N2000			
KAUPUNKIYMPÄRISTÖN KEHITTÄMINEN / MAANKÄYTÖN SUUNNITTELU			
Suunnittelija	Erkka Peltonen, Timo Rysä		
Piirtäjä	E.H.		
Pvm.	17.10.2013	16.12.2013	Sakari Leinonen asemakaavapäällikkö
Tark. pvm.			
Asemakaavakartta nro 8509		Yla hyv.	18.3.2014