


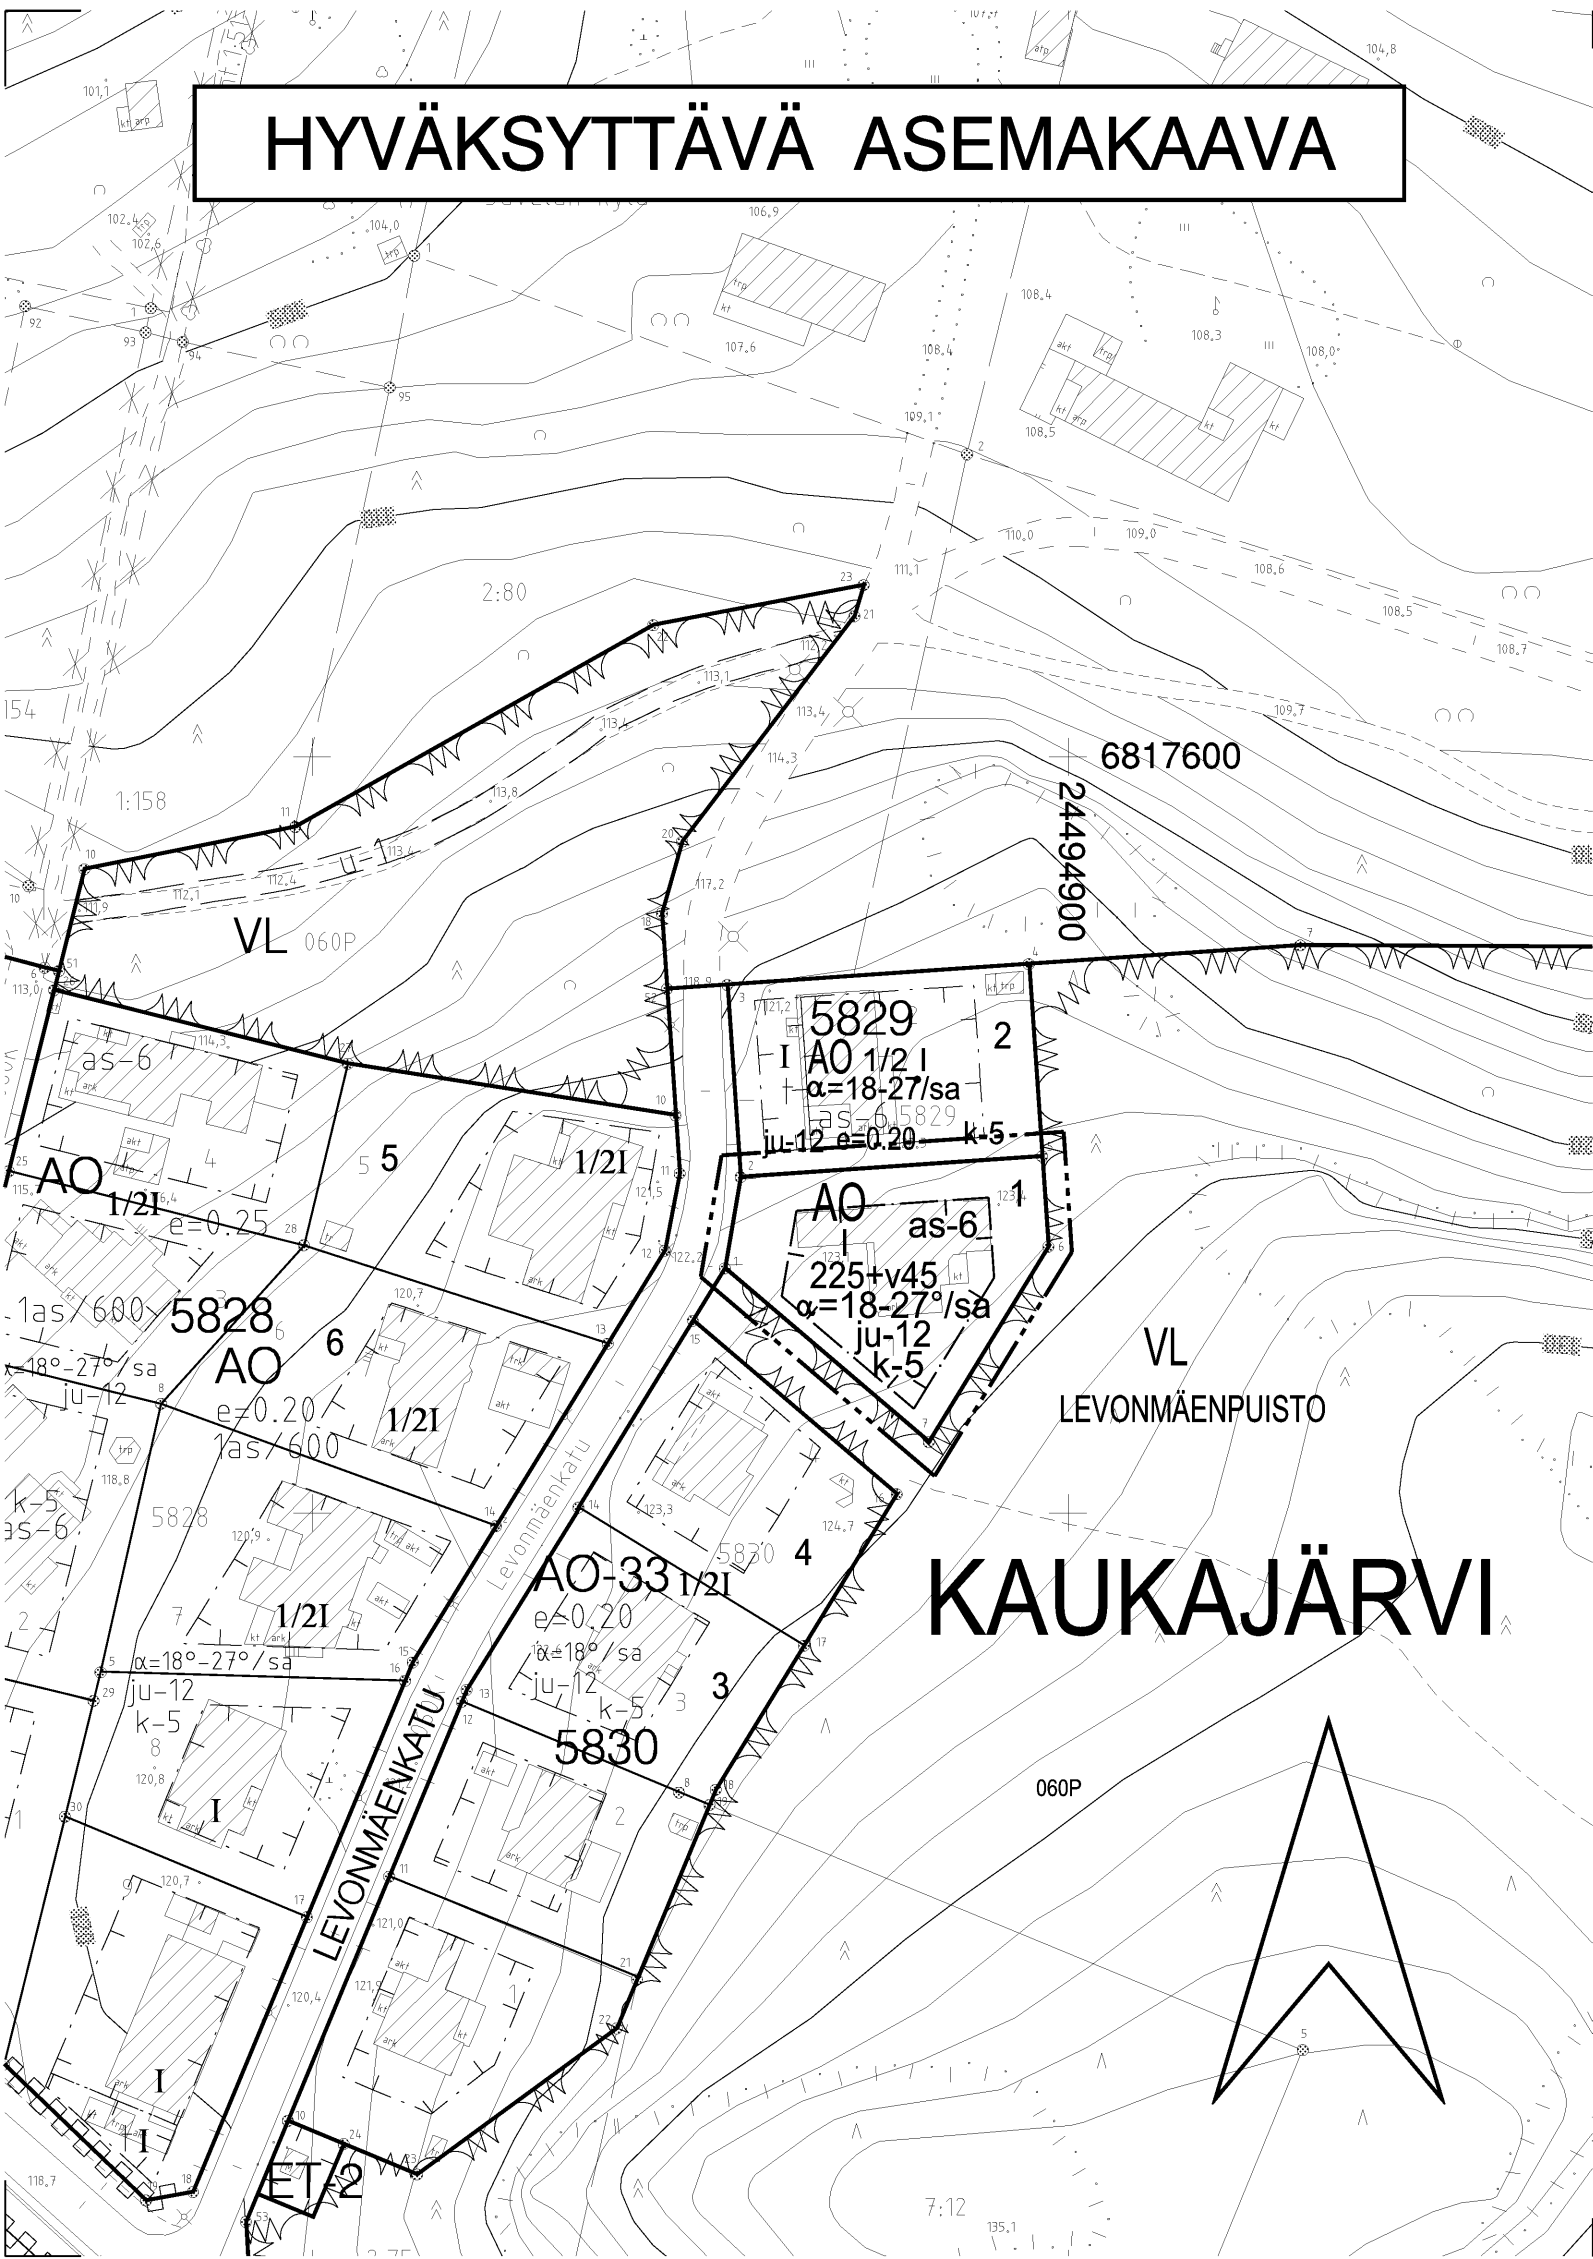

HYVÄKSYTTÄVÄ ASEMAKAAVA

AO

3 m kaava-alueen rajan ulkopuolella oleva viiva.

Korttelin, korttelinosan ja alueen raja.

Osa-alueen raja.

Poikkiviiva osoittaa rajan sen puolen johon merkintä kohdistuu.

Kaupunginosan nimi.

Korttelin numero.

Tontin numero.

Lukusarja, jossa ensimmäinen luku ilmoittaa sallitun asunto-kerrosalan neliömetrimäärän ja toinen luku ainoastaan maan-päälliseksi autosuoja- ja taloustilaksi varattavan kerrosalan neliömetrimäärän.

Roomalainen numero osoittaa rakennusten, rakennuksen tai sen osan suurimman sallitun kerrosluvun.

Kattokaltevuus. Kattomuotona on käytettävä satulakattoa.

Rakennusala.

Yksi- tai kaksiasuntoisten pientalojen rakennusala. Kaksi-asuntoisen pientalon toisen asunnon kerrosalan tulee olla vähintään 60 % rakennusallalla käytetystä kerrosalasta.

Rakennuksen pääasiallisena julkisivumateriaalina tulee käyttää tummaa poltettua tiiltä.

Katemateriaalina tulee käyttää tummaa aaltomaista katetta.

KAUK

5829

1

222+v45

I

$\alpha=18-27^\circ/sa$

as-6

ju-12

k-5

KAUKAJÄRVI

ASEMAKAAVAMERKINNÄT JA -MÄÄRÄYKSET:

Erillispientalojen korttelialue.

3 m kaava-alueen rajan ulkopuolella oleva viiva.

Korttelin, korttelinosan ja alueen raja.

Osa-alueen raja.

Poikkiviiva osoittaa rajan sen puolen johon merkintä kohdistuu.

Kaupunginosan nimi.

Korttelin numero.

Tontin numero.

Lukusarja, jossa ensimmäinen luku ilmoittaa sallitun asunto-kerrosalan neliömetrimäärän ja toinen luku ainoastaan maan-päälliseksi autosuoja- ja taloustilaksi varattavan kerrosalan neliömetrimäärän.

Roomalainen numero osoittaa rakennusten, rakennuksen tai sen osan suurimman sallitun kerrosluvun.

Kattokaltevuus. Kattomuotona on käytettävä satulakattoa.

Rakennusala.


Yksi- tai kaksiasuntoisten pientalojen rakennusala. Kaksi-asuntoisen pientalon toisen asunnon kerrosalan tulee olla vähintään 60 % rakennusallalla käytetystä kerrosalasta.

Rakennuksen pääasiallisena julkisivumateriaalina tulee käyttää tummaa poltettua tiiltä.

Katemateriaalina tulee käyttää tummaa aaltomaista katetta.

POISTETTAVA ASEMAKAAVA 1:1000

3 m sen asemakaava-alueen ulkopuolella oleva viiva, jonka sisäpuolelta asemakaavamerkinnot ja -määräykset poistetaan.

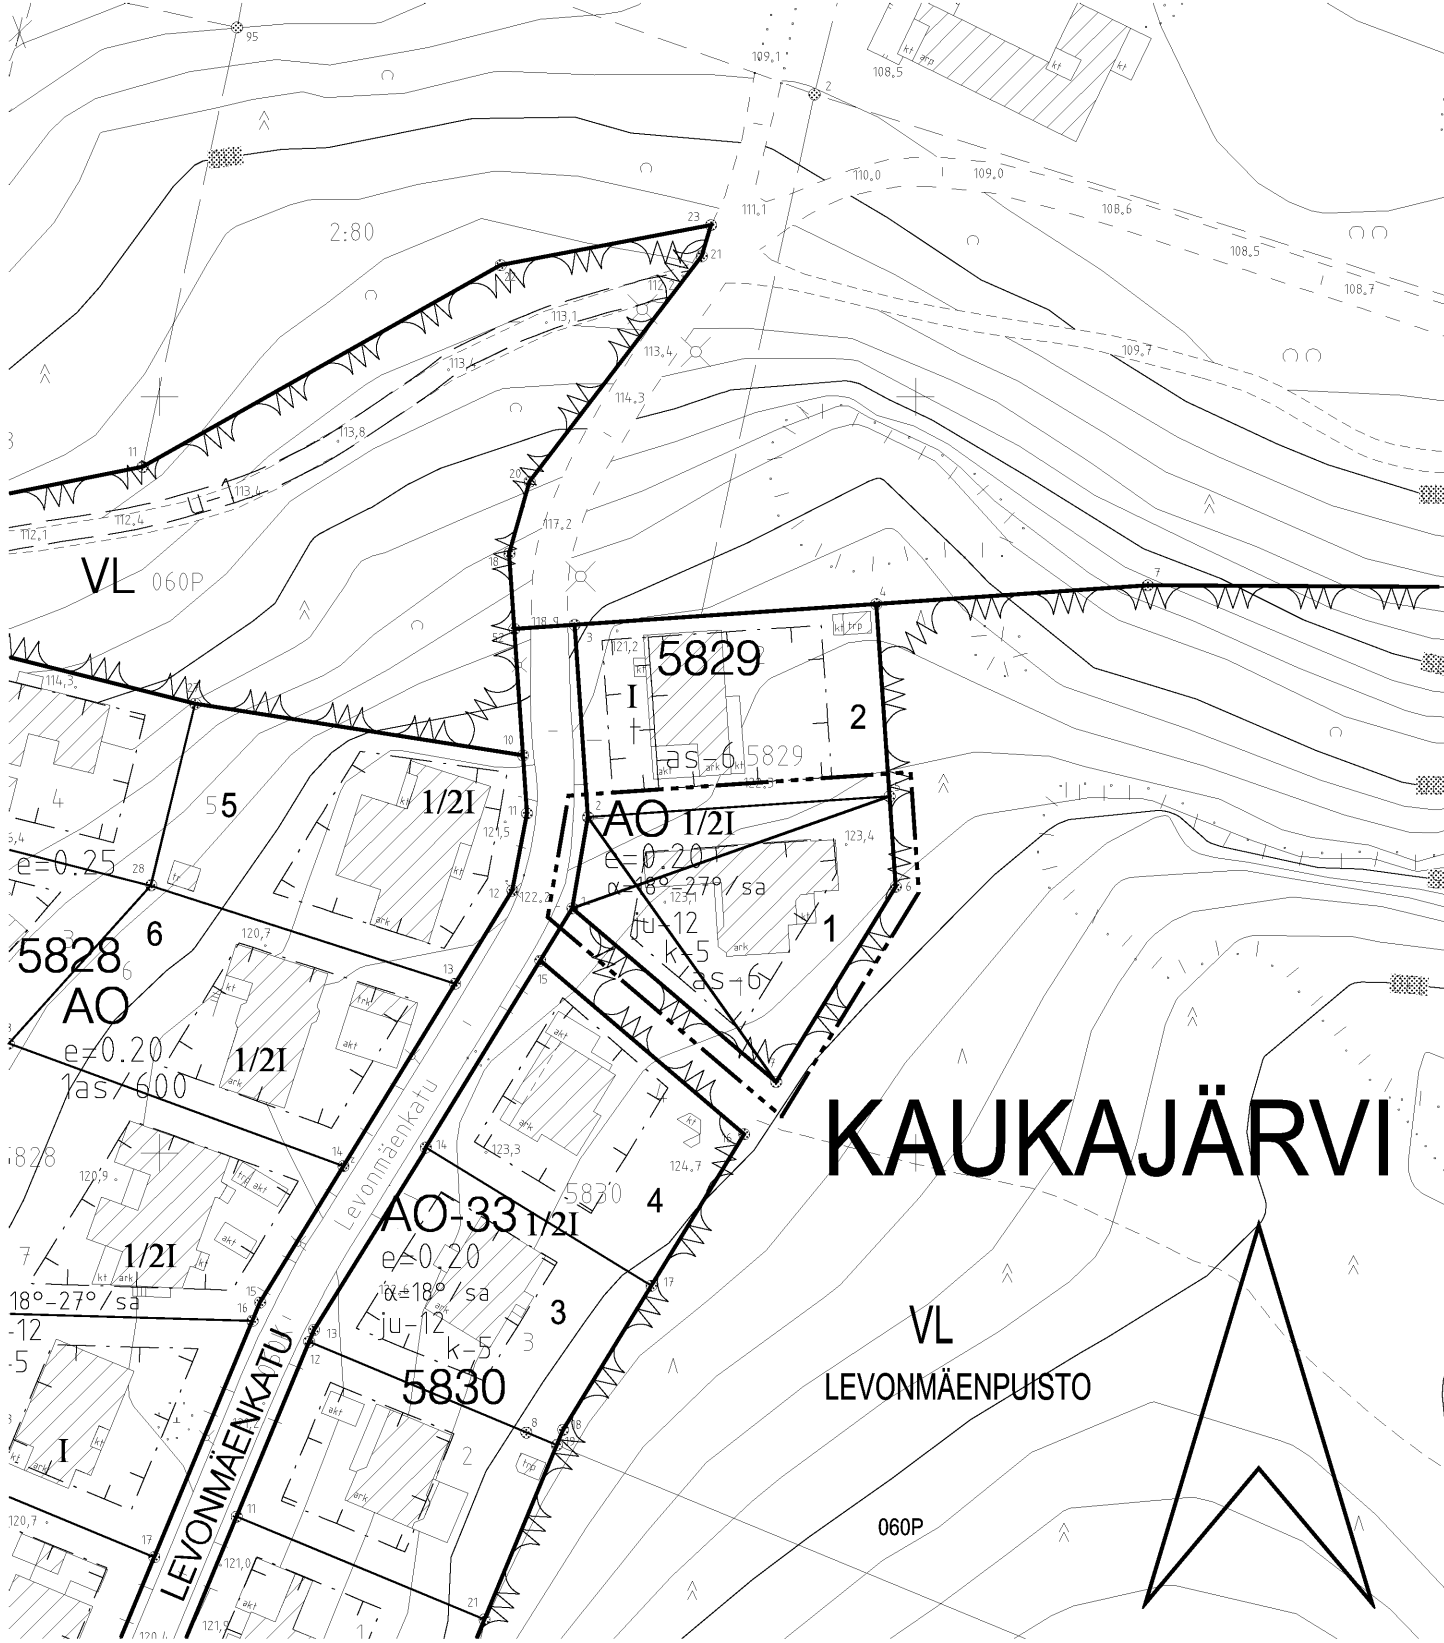

KAUKAJÄRVI



TAMPERE

ASEMAKAAVAN MUUTOS

Kaupunginosa: KAUKAJÄRVI
Kortteli nro: 5829
Tontit nro: 1

MUUTETAAN 26.9.1989 HYVÄKSYTTYÄ ASEMAKAAVAA NRO 6160.

TÄHÄN ASEMAKAAVAKARTTAAN LIITTYY ASEMAKAAVAN SELOSTUS, HAVAINNEPIIRROS.

TÄMÄN ASEMAKAAVAN ALUEELLA ON VOIMASSA TONTTIJAKO NRO 6445 /2.1.1990.

1:1000 0 10 20 30 40 50 100 150

KAUPUNKIYMPÄRISTÖN KEHITTÄMINEN / KAUPUNKIMITTAUS

Asemakaavaehdotus perustuu pohjakarttaan, joka täyttää 1.1.2000 voimaan tulleen kaavoitusmittausasetuksen (1284/1999) vaatimukset.

12.8.2013

Tapio Lahtonen
kiinteistöinsinööri

Tasokoordinaatti- / korkeusjärjestelmä ETRS-GK24 / N2000

KAUPUNKIYMPÄRISTÖN KEHITTÄMINEN / MAANKÄYTÖN SUUNNITTELU

Suunnittelija LAURA IHALAINEN / PÄIVI VEIJOLA

Piirtäjä MVI

Pvm. 26.8.2013

Tark. pvm. 18.11.2013

18.11.2013

Sakari Leinonen
asemakaava-arkkitehti

Asemakaavakartta nro 8512

Yla hyv. 7.1.2014