


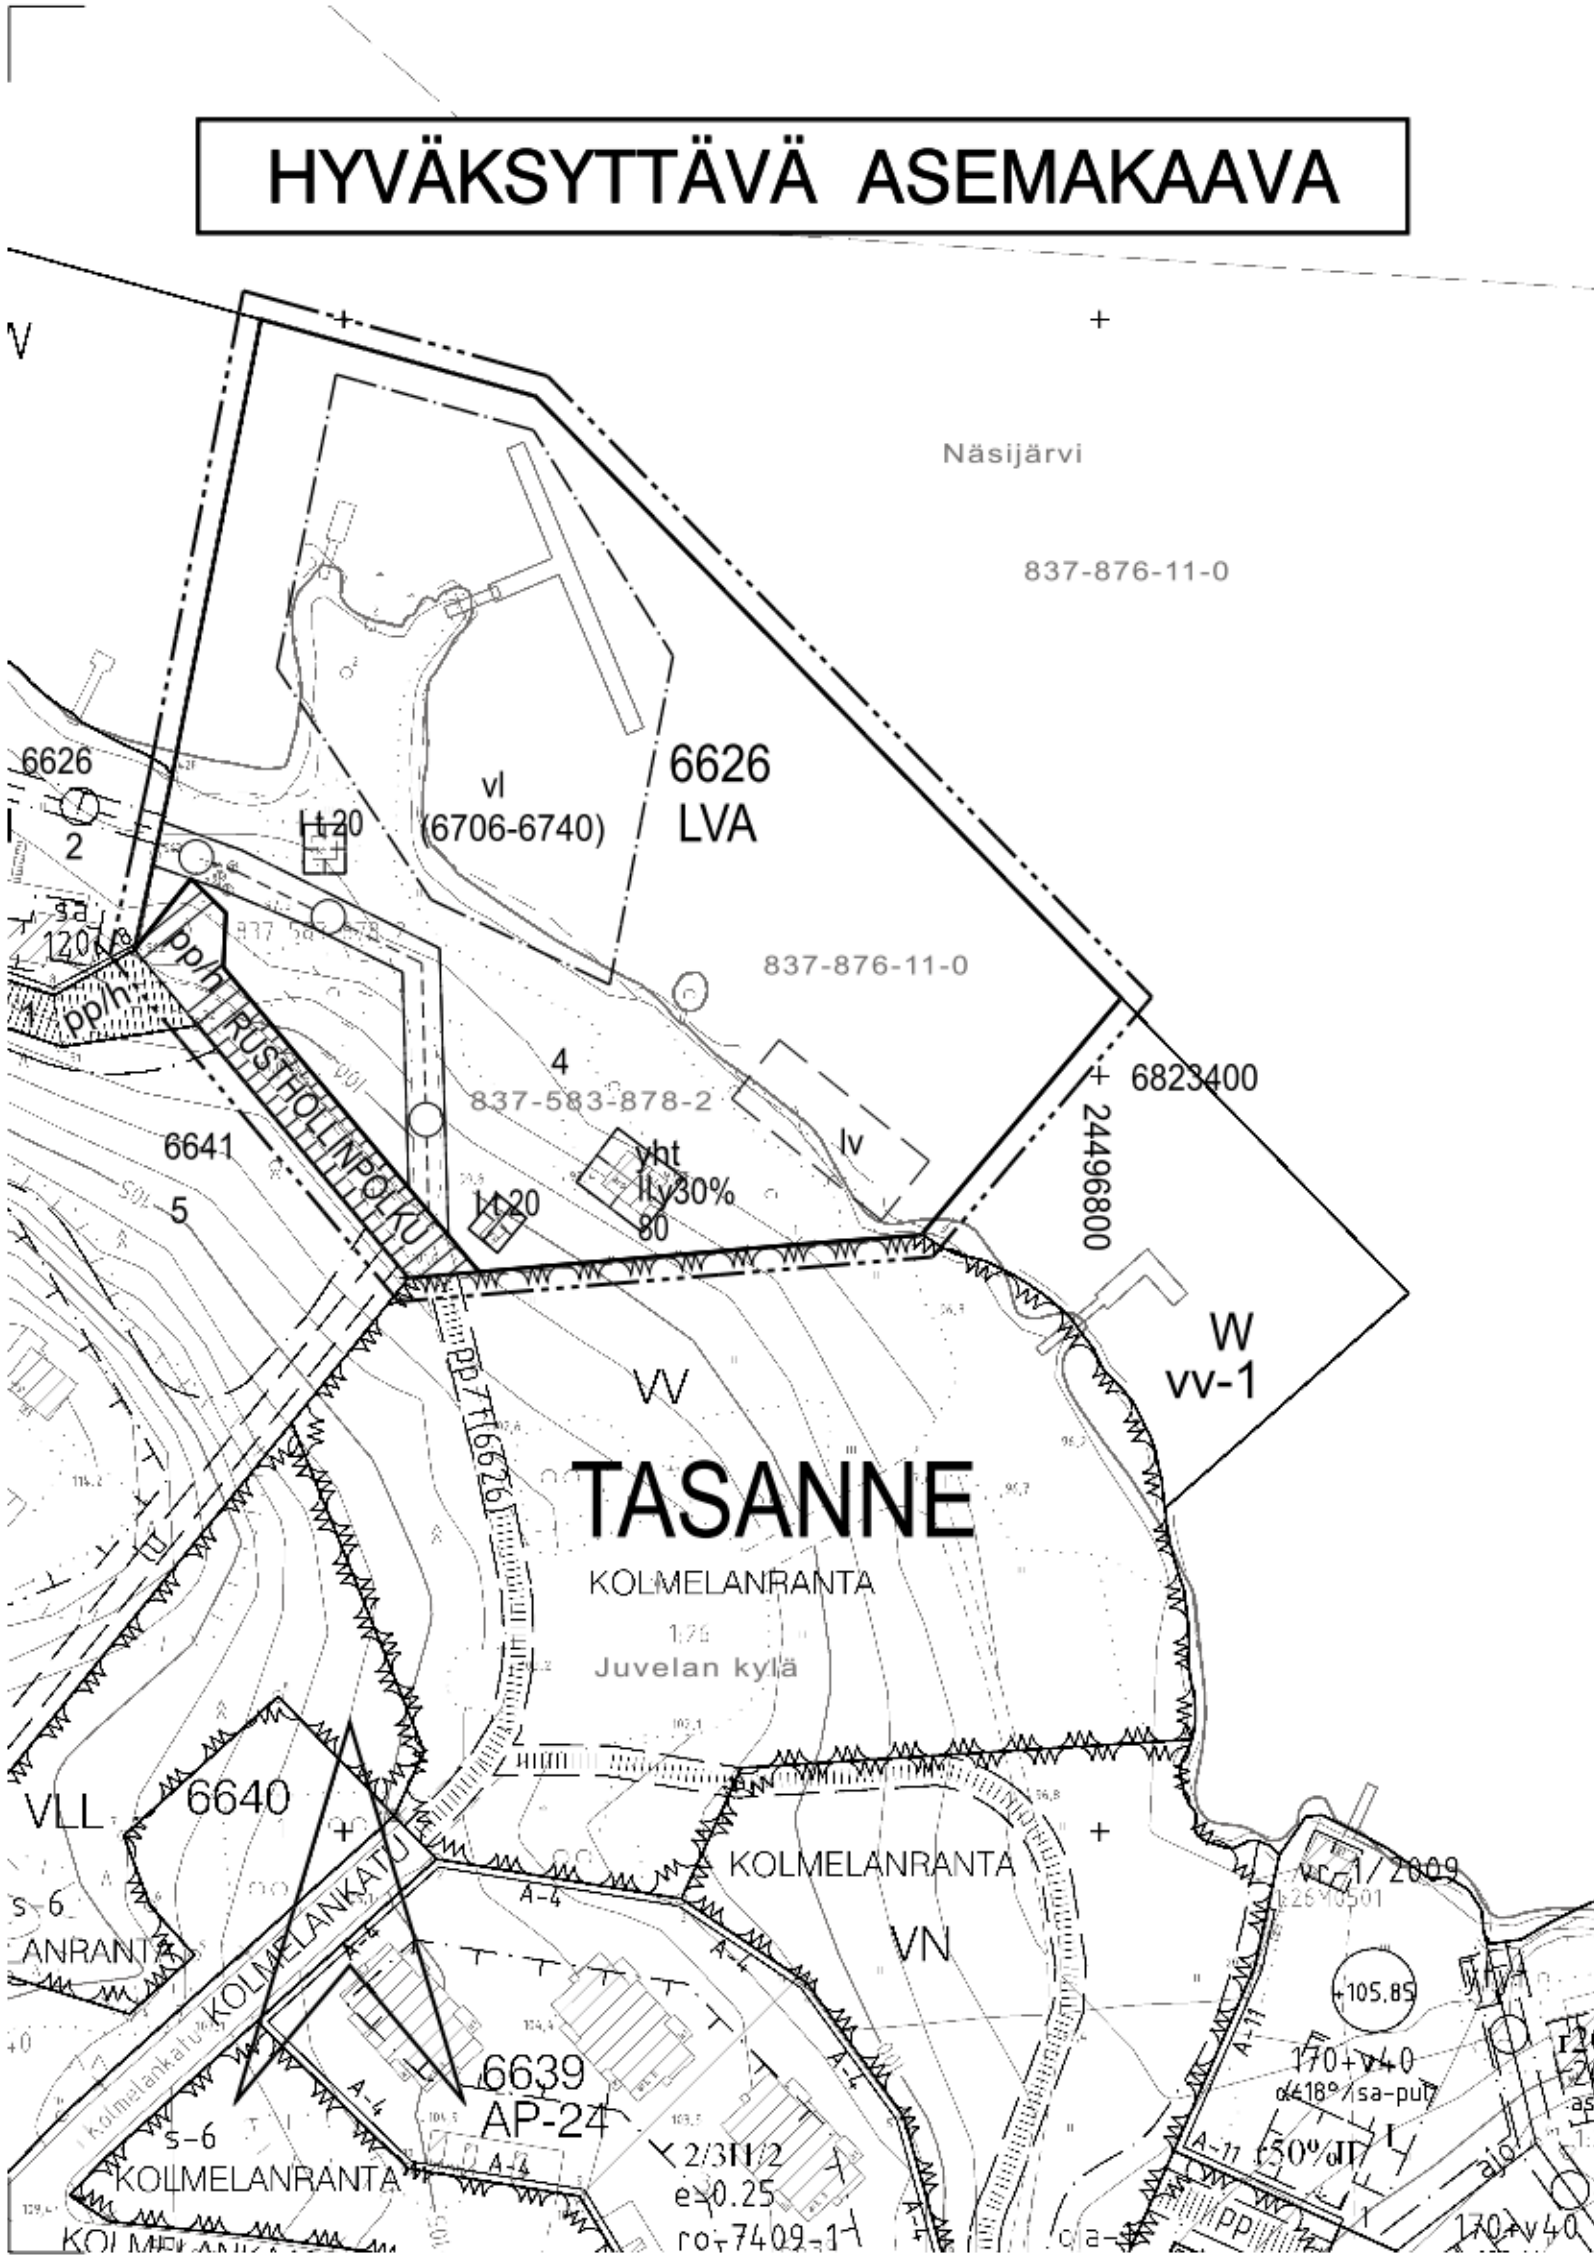

ASEMAKAAVAMERKINNÄT JA -MÄÄRÄYKSET:	
LVA	Venepaikkojen korttelialue.
---	3 m kaava-alueen rajan ulkopuolella oleva viiva.
---	Osa-alueen raja.
---	Poikkiviiva osoittaa rajan sen puolen johon merkintä kohdistuu.

TASA


6626	Korttelin numero.
4	Ohjeellisen tontin numero.
RUSTHOLLINPOL	Kadun nimi.
20	Rakennusoikeus kerrosalaneliömetreinä.
II	Roomalainen numero osoittaa rakennusten, rakennuksen tai sen osan suurimman sallitun kerrosluvun.
y30%	Rakennuksen ylimmässä kerroksessa saa enintään prosenttiluvun osoittaman määrän alemman kerroksen pinta-alasta käyttää kerrosalaan luettavaksi tilaksi. Sen yläpuolelle ei saa rakentaa ullakkoa.

	Rakennusala.
yht	Rakennusala, jolle saa sijoittaa asukkaiden yhteistiloja.
t	Rakennusala, jolle saa sijoittaa talousrakennuksen.
	Rakennuksen harjansuuntaa osoittava viiva.

lv	Ohjeellinen pienveneiden säilytykseen varattu alueen osa.
(6706-6740)	Suluissa oleva numerosarja osoittaa ne korttelit, joiden käyttöön alueen venepaikat on osoitettava.
vl	Vesialueen osa, jolle saadaan sijoittaa venelaitureita.
pp/h	Jalankululle ja polkupyöräilylle varattu katu, jolla huolto-ajo on sallittu.
---	Maanalainen johto.
---	Maanalaista johtoa varten varattu alueen osa.

POISTETTAVA ASEMAKAAVA

	3 m sen asemakaava-alueen ulkopuolella oleva viiva, jonka sisäpuolelta asemakaavamerkinnot ja -määräykset poistetaan.
--	---

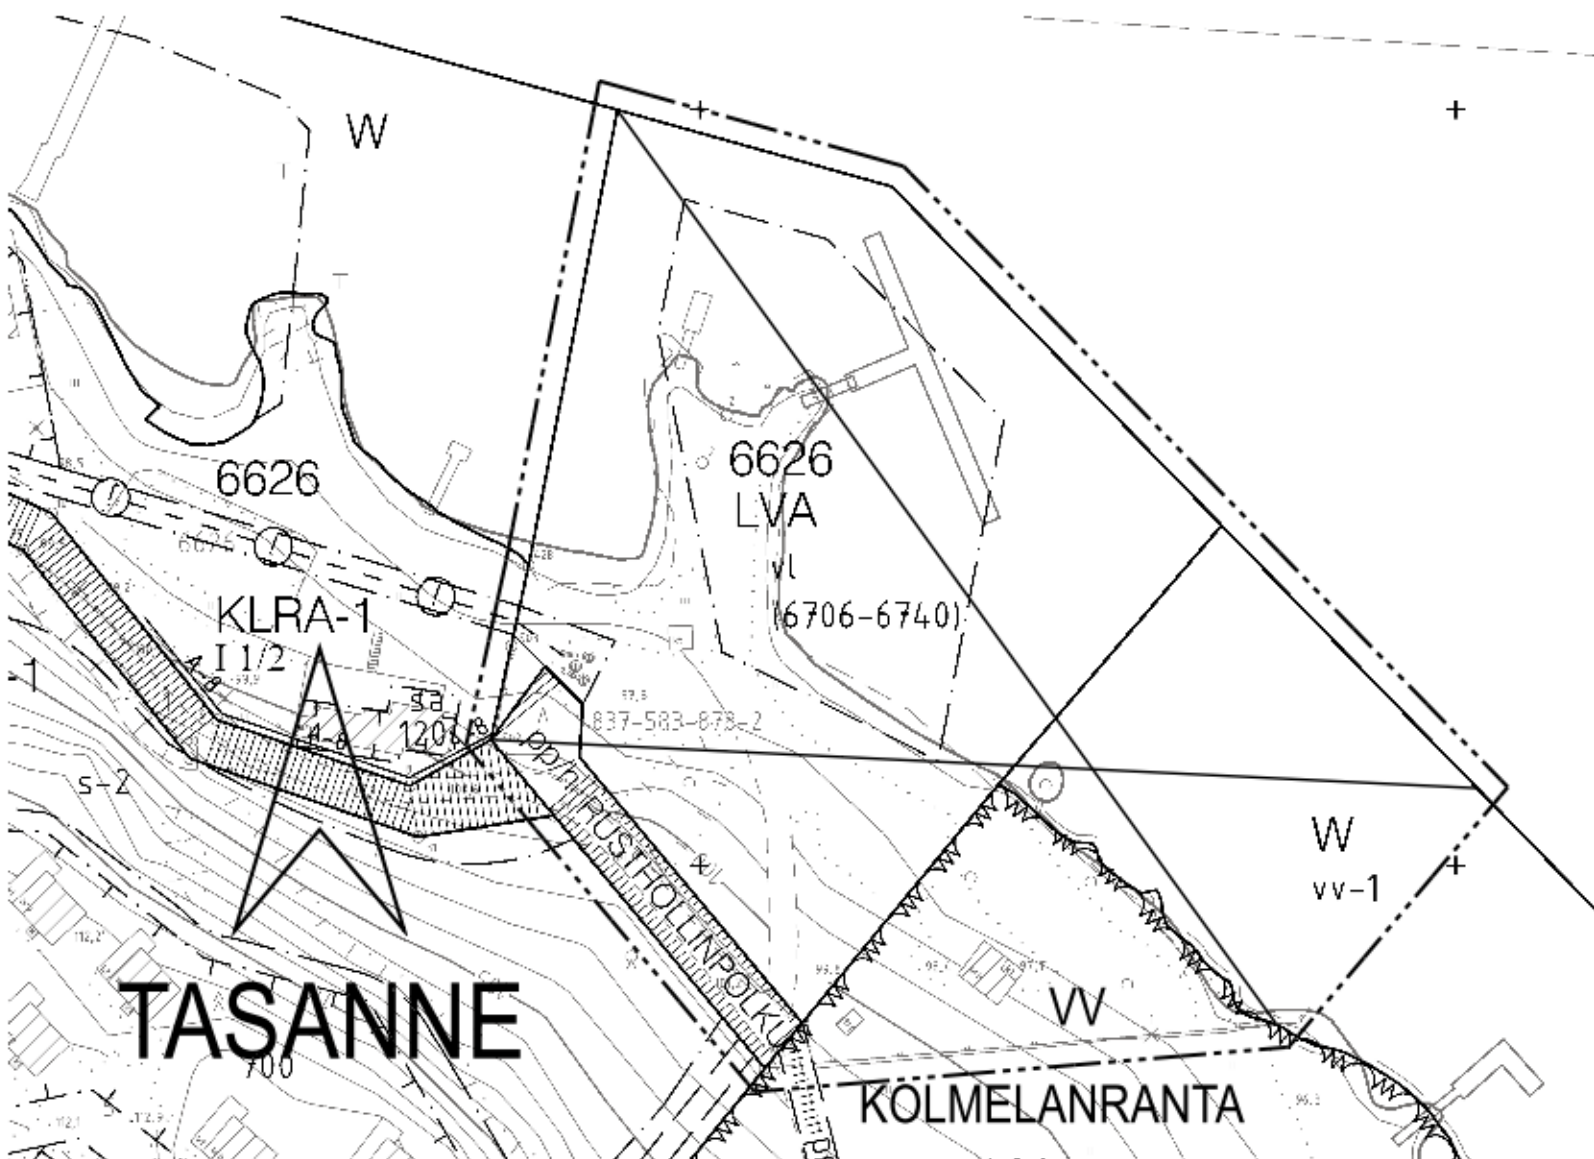

TAMPERE

ASEMAKAAVAN MUUTOS

Kaupunginosa:	TASANNE
Kortteli nro:	6626
Tontti nro:	3
Katu-, virkistys- ja vesialuetta.	

ASEMAKAAVAN MUUTOKSELLA MUODOSTUU

Kaupunginosa:	TASANNE
Kortteli nro:	6626 / osa
Katualuetta.	

MUUTETAAN 23.1.1998 VAHVISTETTUA ASEMAKAAVAA NRO 7409.
MUUTETAAN 12.12.2001 VAHVISTETTUA ASEMAKAAVAA NRO 7293.

TÄHÄN ASEMAKAAVAKARTTAAN LIITTYY ASEMAKAAVAN SELOSTUS.

TÄMÄN ASEMAKAAVAN ALUEELLA TONTTIJAKO LAADITAAN SITOVANA JA ERILLISENÄ.

1:1000		0 10 20 30 40 50 100 150
KAUPUNKIYMPÄRISTÖN KEHITTÄMINEN / KAUPUNKIMITTAUS		
Asemakaavaehdotus perustuu pohjakarttaan, joka täyttää 1.1.2000 voimaan tulleen kaavoitusmittausasetuksen (1284/1999) vaatimukset.		23.1.2015
Tasokoordinaatti- / korkeusjärjestelmä ETRS-GK24 / N2000		
KAUPUNKIYMPÄRISTÖN KEHITTÄMINEN / MAANKÄYTÖN SUUNNITTELU		
Suunnittelija MARJUKKA HUOTARI, VESA KINTTULA		
Piirtäjä EY-M		
Pvm. 10.11.2014		9.2.2015
Asemakaavakartta nro 8516		KV hyv. 15.6.2015