


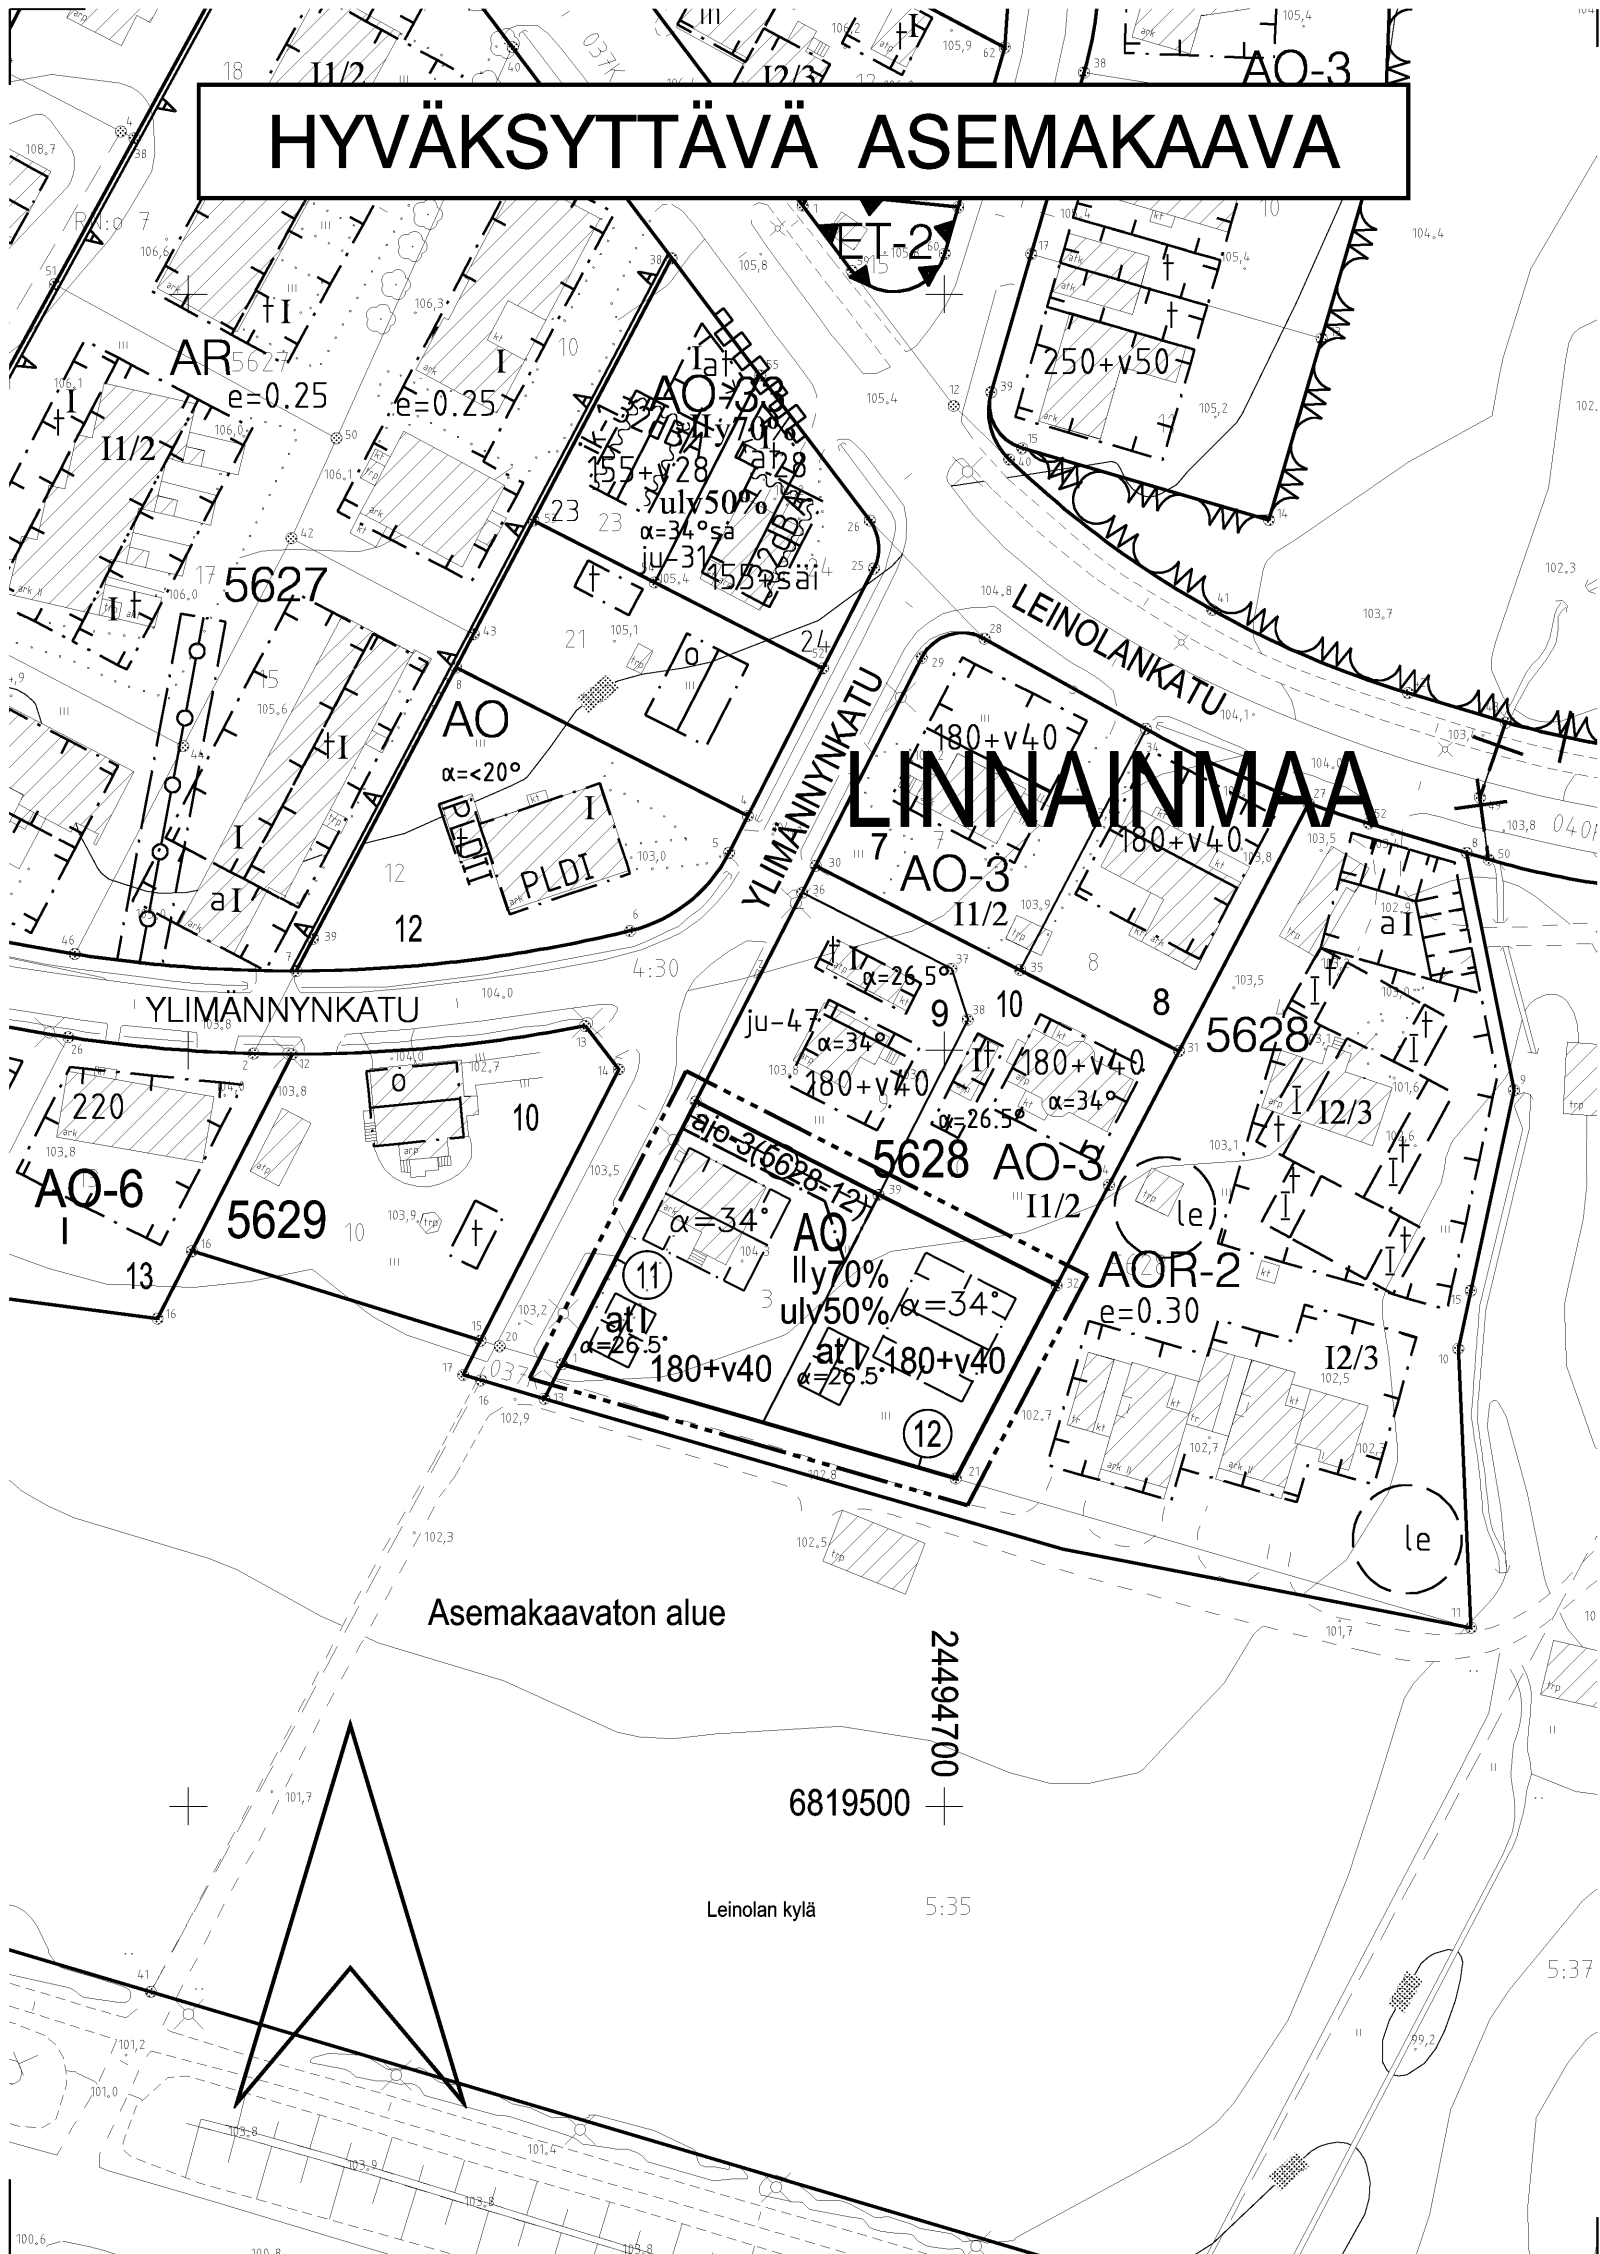

ASEMAKAAVAMERKINNÄT JA -MÄÄRÄYKSET:	
AO	Erillispientalojen korttelialue.
---	3 m kaava-alueen rajan ulkopuolella oleva viiva.
—	Korttelin, korttelinosan ja alueen raja.
- - - - -	Osa-alueen raja.
—	Ohjeellinen tontin raja.
- - - - -	Poikkiviiva osoittaa rajan sen puolen johon merkintä kohdistuu.


LINNAINMAA

5628	Korttelin numero.
12	Sitovan tonttijaon mukaisen tontin raja ja numero.
180+v40	Lukusarja, jossa ensimmäinen luku ilmoittaa sallitun asunto-kerrosalan neliömetrimäärän ja toinen luku ainoastaan maanpäälliseksi autosuoja- ja taloustilaksi varattavan kerrosalan neliömetrimäärän.
ulv50%	Merkintä osoittaa, kuinka monta prosenttia asuinrakennuksen ensimmäisen kerroksen alasta on vähintään käytettävä sen yläpuolella olevasta tilasta sellaiseksi tilaksi, joka välittömästi tai myöhemmin voidaan sisustaa kerrosalaan laskettavaksi tilaksi.
II	Roomalainen numero osoittaa rakennusten, rakennuksen tai sen osan suurimman sallitun kerrosluvun.
y70%	Rakennuksen ylimmässä kerroksessa saa enintään prosenttiluvun osoittaman määrän alemman kerroksen pinta-alasta käyttää kerrosalaan luettavaksi tilaksi. Sen yläpuolelle ei saa rakentaa ullakkoa.
$\alpha=34^\circ$	Kattokaltevuus.
at	Rakennusala.
	Auton säilytyspaikan ja talousrakennuksen rakennusala.

	Rakennuksen harjansuuntaa osoittava viiva.
	Alueelle saa sijoittaa ajoyhteyden. Suluissa oleva merkintä osoittaa korttelin osat, joille ajo kyseisen alueen kautta on sallittu.
	Maanalainen johto.
	Maanalaista johtoa varten varattu alueen osa.

POISTETTAVA ASEMAKAAVA

3 m sen asemakaava-alueen ulkopuolella oleva viiva, jonka sisäpuolelta asemakaavamerkinntät ja -määräykset poistetaan.

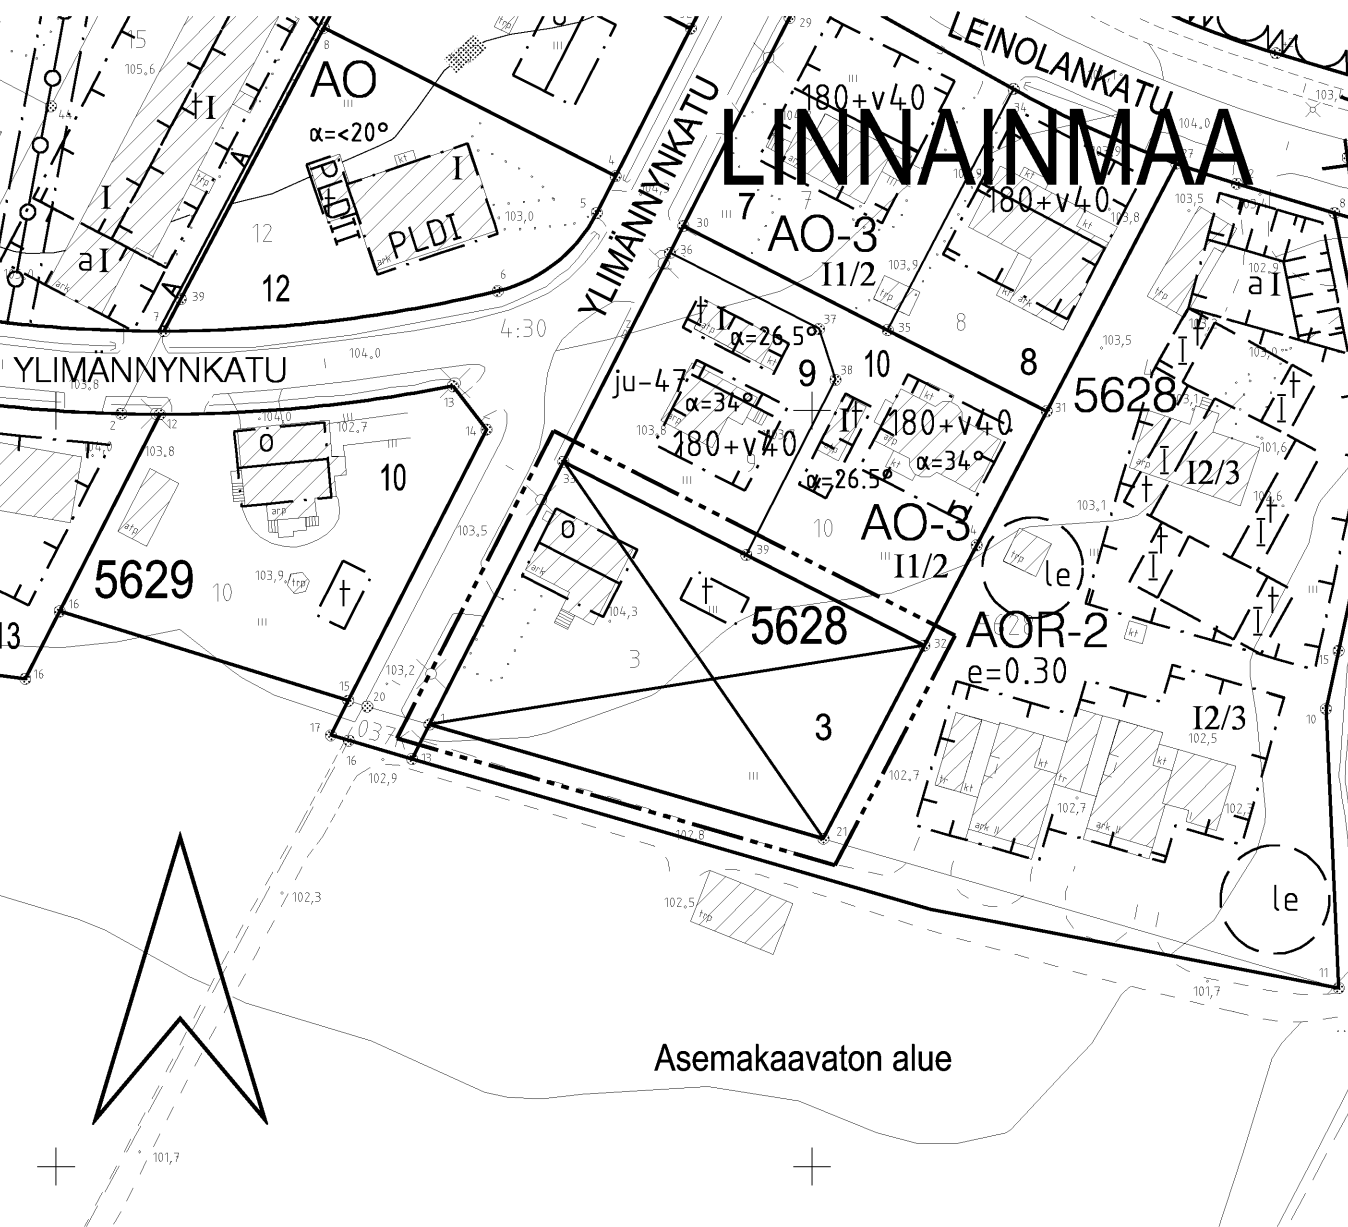

TAMPERE

ASEMAKAAVAN MUUTOS

Kaupunginosa:	LINNAINMAA
Kortteli nro:	5628
Tontti nro:	3

ASEMAKAAVAN MUUTOKSELLA JA TONTTIJAOLLA MUODOSTUU


Kaupunginosa:	LINNAINMAA
Kortteli nro:	5628
Tontit nro:	11 ja 12

MUUTETAAN 14.11.1956 VAHVISTETTUA ASEMAKAAVAA NRO 675.

TÄHÄN ASEMAKAAVAKARTTAAN LIITTYY ASEMAKAAVAN SELOSTUS, HAVAINNEPIIRROS JA TONTTIJAKO.

TÄMÄN ASEMAKAAVAN ALUEELLA TONTTIJAKO NRO 8609 ON LAADITTU SITOVANA JA SE SISÄLTYY ASEMAKAAVAAN.

1:1000

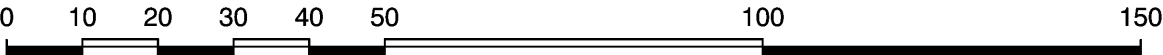

KAUPUNKIYMPÄRISTÖN KEHITTÄMINEN / KAUPUNKIMITTAUS	
Asemakaavaehdotus perustuu pohjakarttaan, joka täyttää 1.1.2000 voimaan tulleen kaavoitusmittausasetuksen (1284/1999) vaatimukset.	9.9.2013 Tapio Lahtonen kiinteistöinsinööri
Tasokoordinaatti- / korkeusjärjestelmä ETRS-GK24 / N2000	
KAUPUNKIYMPÄRISTÖN KEHITTÄMINEN / MAANKÄYTÖN SUUNNITTELU	
Suunnittelija MARJUKKA HUOTARI	
Piirtäjä JG	
Pvm. 9.9.2013	14.10.2013 Sakari Leinonen asemakaavapäällikkö
Tark. 14.10.2013	
Asemakaavakartta nro 8518	Yla hyv. 19.11.2013