


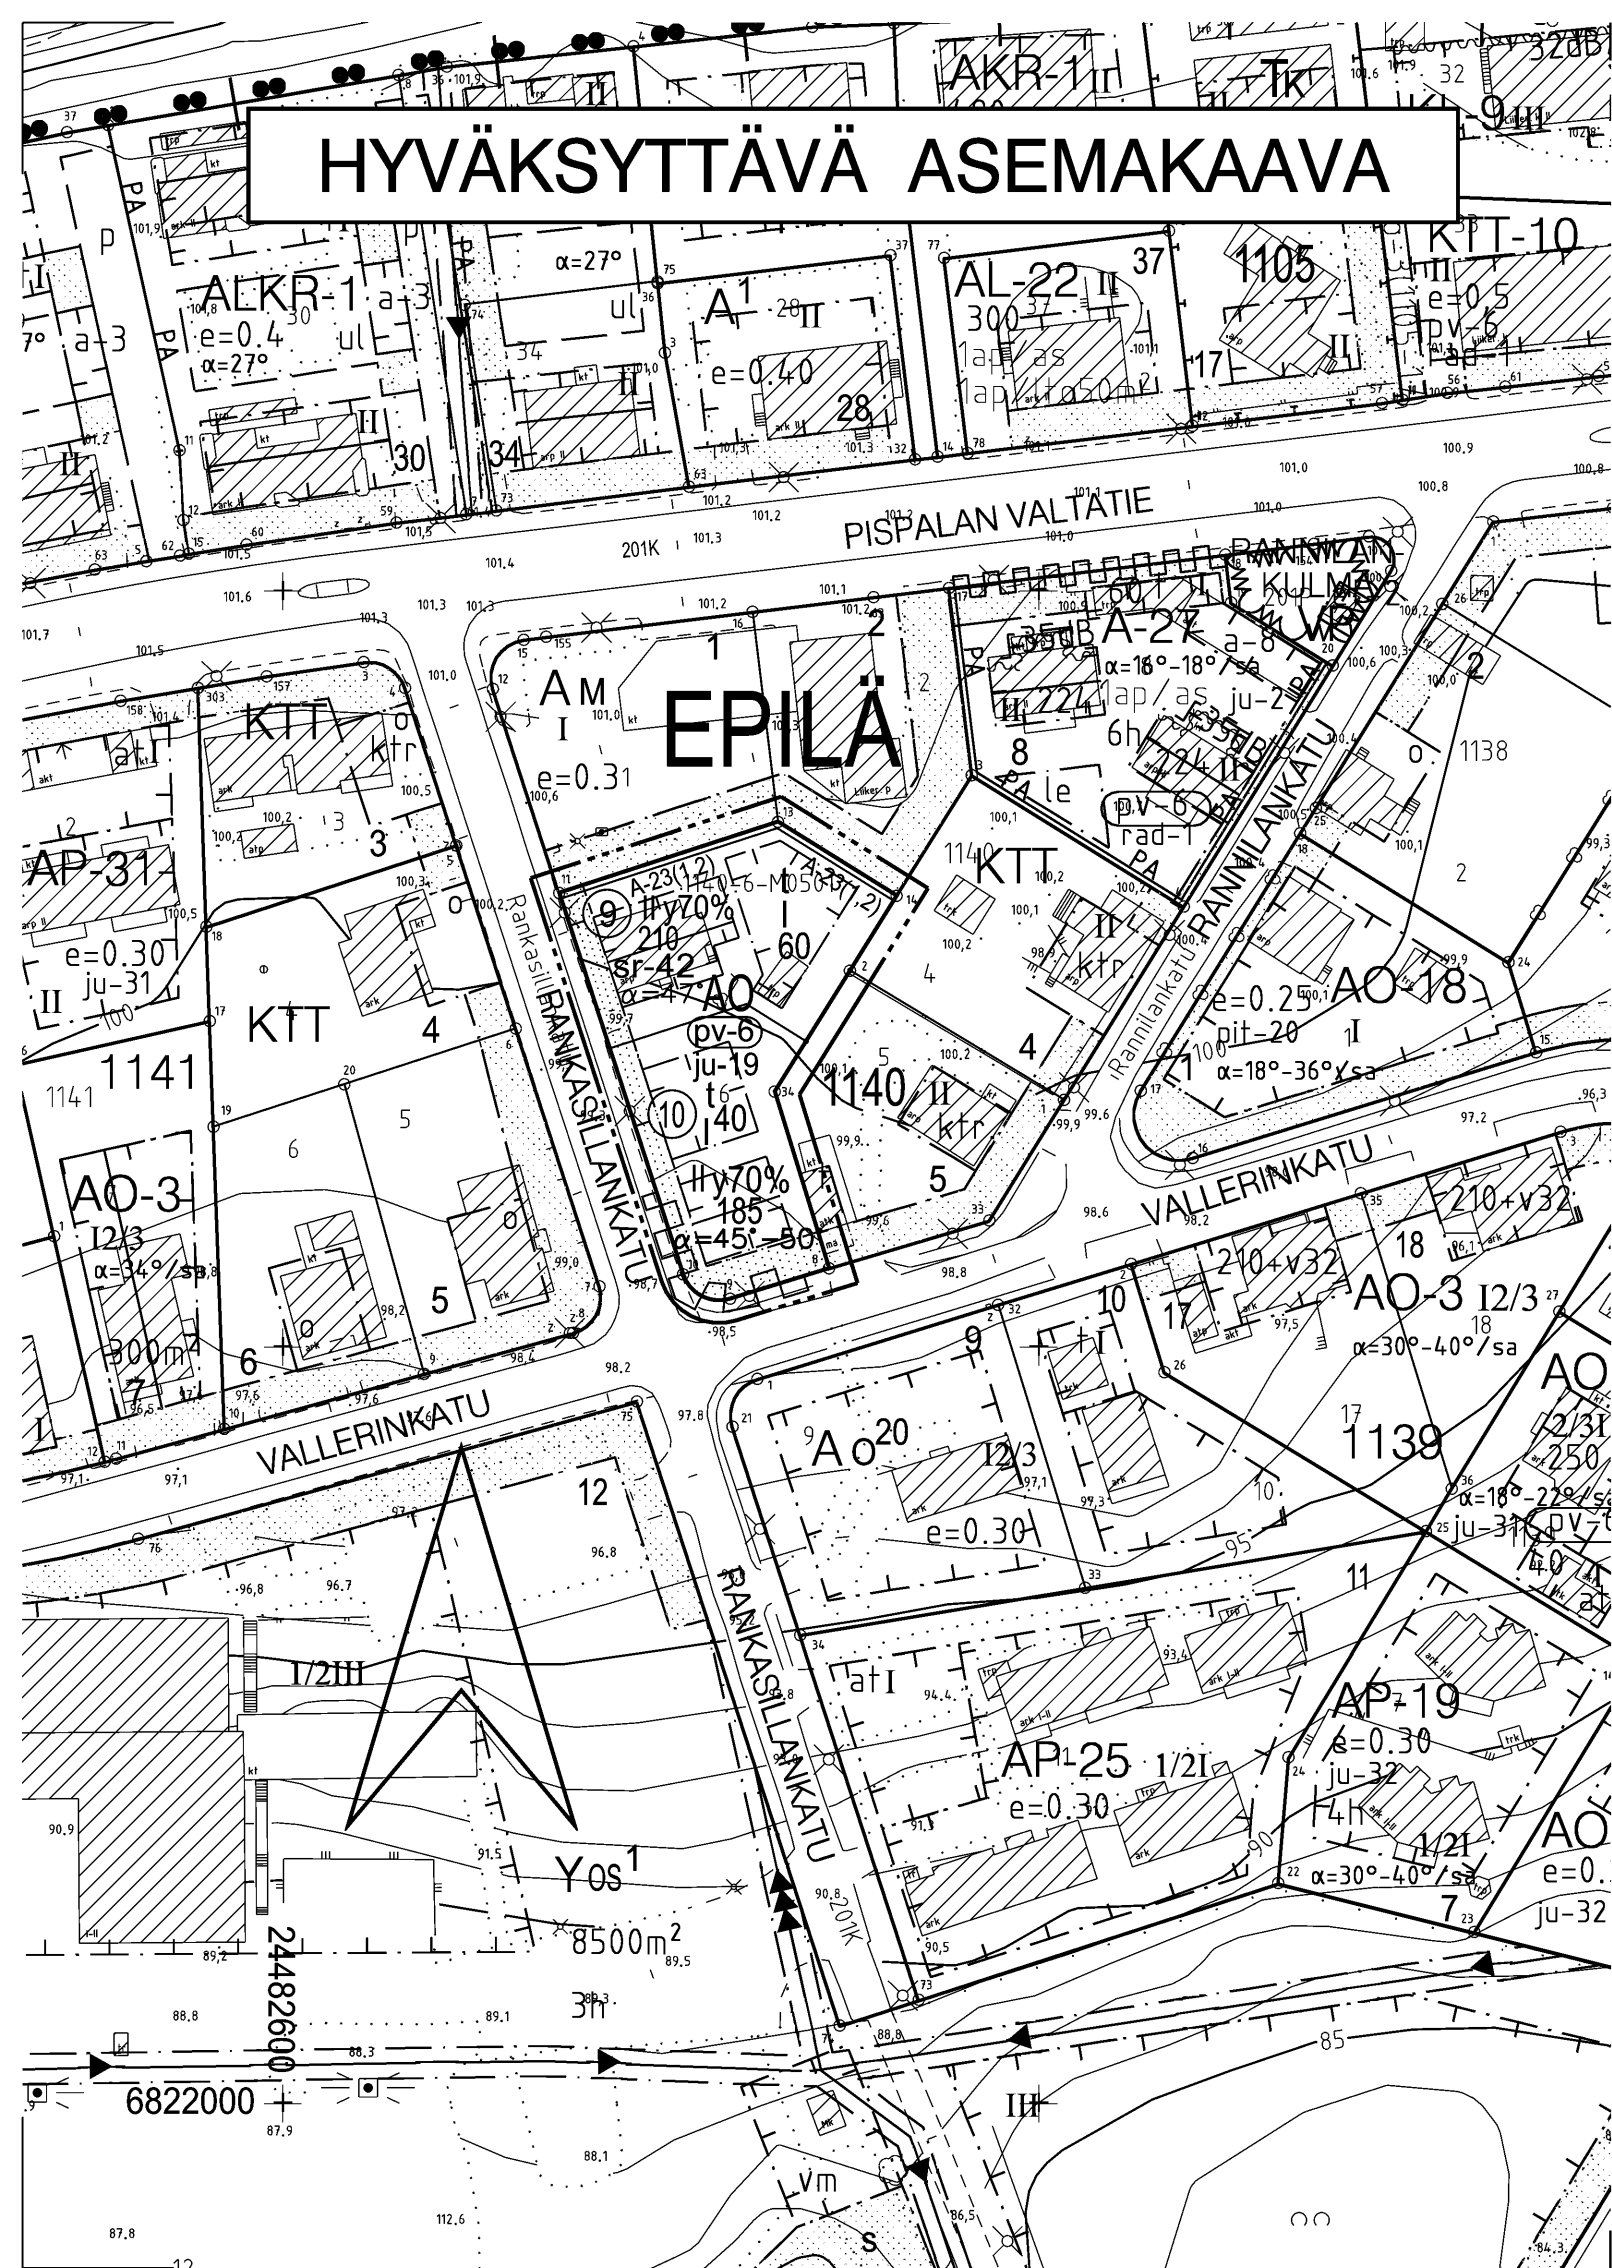

ASEMAKAAVAMERKINNÄT JA -MÄÄRÄYKSET:

Erillispientalojen korttelialue.

3 m kaava-alueen rajan ulkopuolella oleva viiva.

Korttelin, korttelinosan ja alueen raja.

Osa-alueen raja.

Poikkiviiva osoittaa rajan sen puolen, johon merkintä kohdistuu.

Kaupunginosan nimi.

Korttelin numero.

Sitovan tonttijaon mukaisen tontin raja ja numero.

Rakennusoikeus kerrosalaneliömetreinä.

Roomalainen numero osoittaa rakennusten, rakennuksen tai sen osan suurimman sallitun kerrosluvun.

Rakennuksen ylimmässä kerroksessa saa enintään prosenttiluvun osoittaman määrän alemman kerroksen pinta-alasta käyttää kerrosalaan luettavaksi tilaksi. Sen yläpuolelle ei saa rakentaa ullakkoa.

Kattokaltevuus.

Rakennusala.

Rakennusala, jolle saa sijoittaa talousrakennuksen.

Rakennuksen harjansuuntaa osoittava viiva.

Istutettava alueen osa.

Katualueen rajan osa, jonka kohdalta ei saa järjestää ajo-neuvoliittymää.

Vedenhankinnalle tärkeä pohjavesialue. Alueelle sijoitettava toiminta ei saa vahingollisella tavalla huonontaa alueen pohjaveden laatua. Alueella ei saa irrallaan varastoida tai säilyttää pohjavettä likaavia tai pohjaveden laatuun vaikuttavia aineita. Alueelle ei saa sijoittaa maanalaisia öljy- tai kemikaalivarastoja.

sr-42

Kulttuurihistoriallisesti arvokas rakennus, jota ei saa purkaa ilman pakottavaa syytä.


ju-19

Rakennuksen julkisivujen tulee olla värisävyltään vaaleita.


A-23(1.2)

Merkintä osoittaa sen osan alueen rajasta, jolle on rakennettava vähintään suluissa olevan luvun osoittaman metrimäärän korkuinen rakenteellinen aita. Aidan tulee materiaaleiltaan ja värykseltään soveltua korttelialueen muuhun rakentamiseen.

POISTETTAVA ASEMAKAAVA

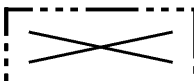

3 m sen asemakaava-alueen ulkopuolella oleva viiva, jonka sisäpuolelta asemakaavamerkinnyt ja -määräykset poistetaan.

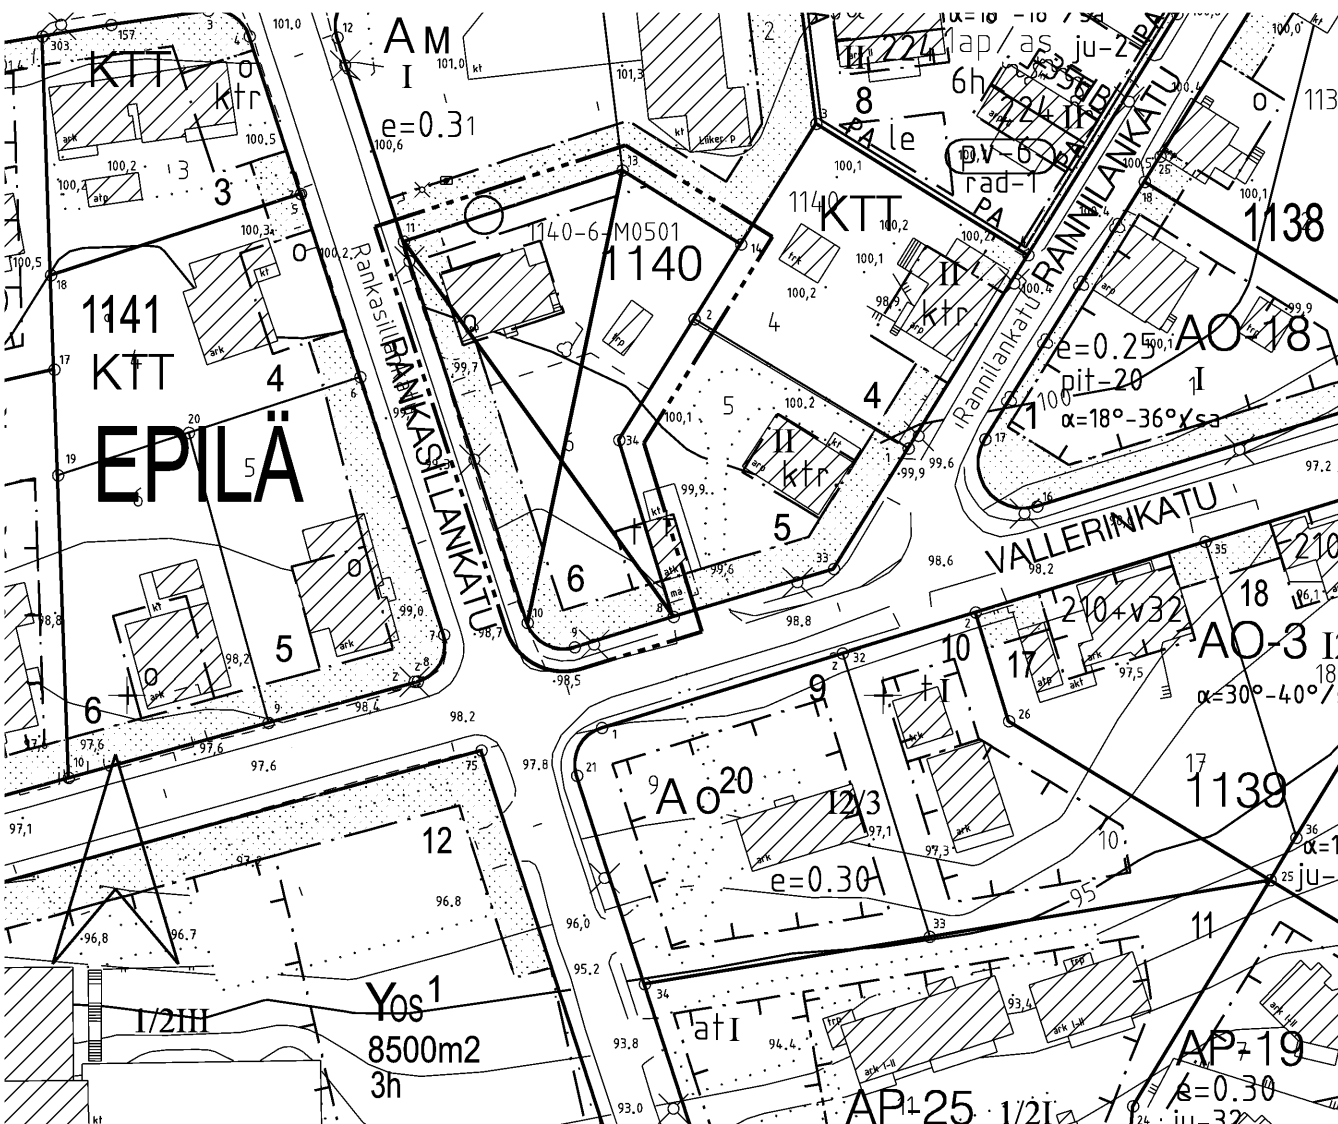

TAMPERE

ASEMAKAAVAN MUUTOS

Kaupunginosa: EPILÄ
Kortteli nro: 1140
Tontti nro: 6

ASEMAKAAVAN MUUTOKSELLA JA TONTTIJAOLLA MUODOSTUU

Kaupunginosa: EPILÄ
Kortteli nro: 1140
Tontit nro: 9 ja 10

MUUTETAAN 16.2.1953 VAHVISTETTUA ASEMAKAAVAA NRO 357.

TÄHÄN ASEMAKAAVAKARTTAAN LIITTYY ASEMAKAAVAN SELOSTUS, HAVAINNEPIIRROS JA TONTTIJAKO.

TÄMÄN ASEMAKAAVAN ALUEELLA TONTTIJAKO NRO 8711 ON LAADITTU SITOVANA JA SE SISÄLTYY ASEMAKAAVAAN.

1:1000 0 10 20 30 40 50 100 150

KAUPUNKIYMPÄRISTÖN KEHITTÄMINEN / KAUPUNKIMITTAUS		<i>Elina Erkkilä</i>	
Asemakaavaehdotus perustuu pohjakarttaan, joka täyttää 1.1.2000 voimaan tulleen kaavoitusmittausasetuksen (1284/1999) vaatimukset.		11.6.2015	Elina Erkkilä kiinteistöinsinööri
Tasokoordinaatti- / korkeusjärjestelmä ETRS-GK24 / N2000			
KAUPUNKIYMPÄRISTÖN KEHITTÄMINEN / MAANKÄYTÖN SUUNNITTELU		<i>Elina Karpinen</i>	
Suunnittelija MAIJA VILLANEN / JOUKO SEPPÄNEN			
Piirtäjä	U. T.		
Pvm.	10.11.2014	8.6.2015	Elina Karpinen va. asemakaavapäällikkö
Tark. pvm.	27.4.2015		
Asemakaavakartta nro 8541		YLA hyv. 15.9.2015	