


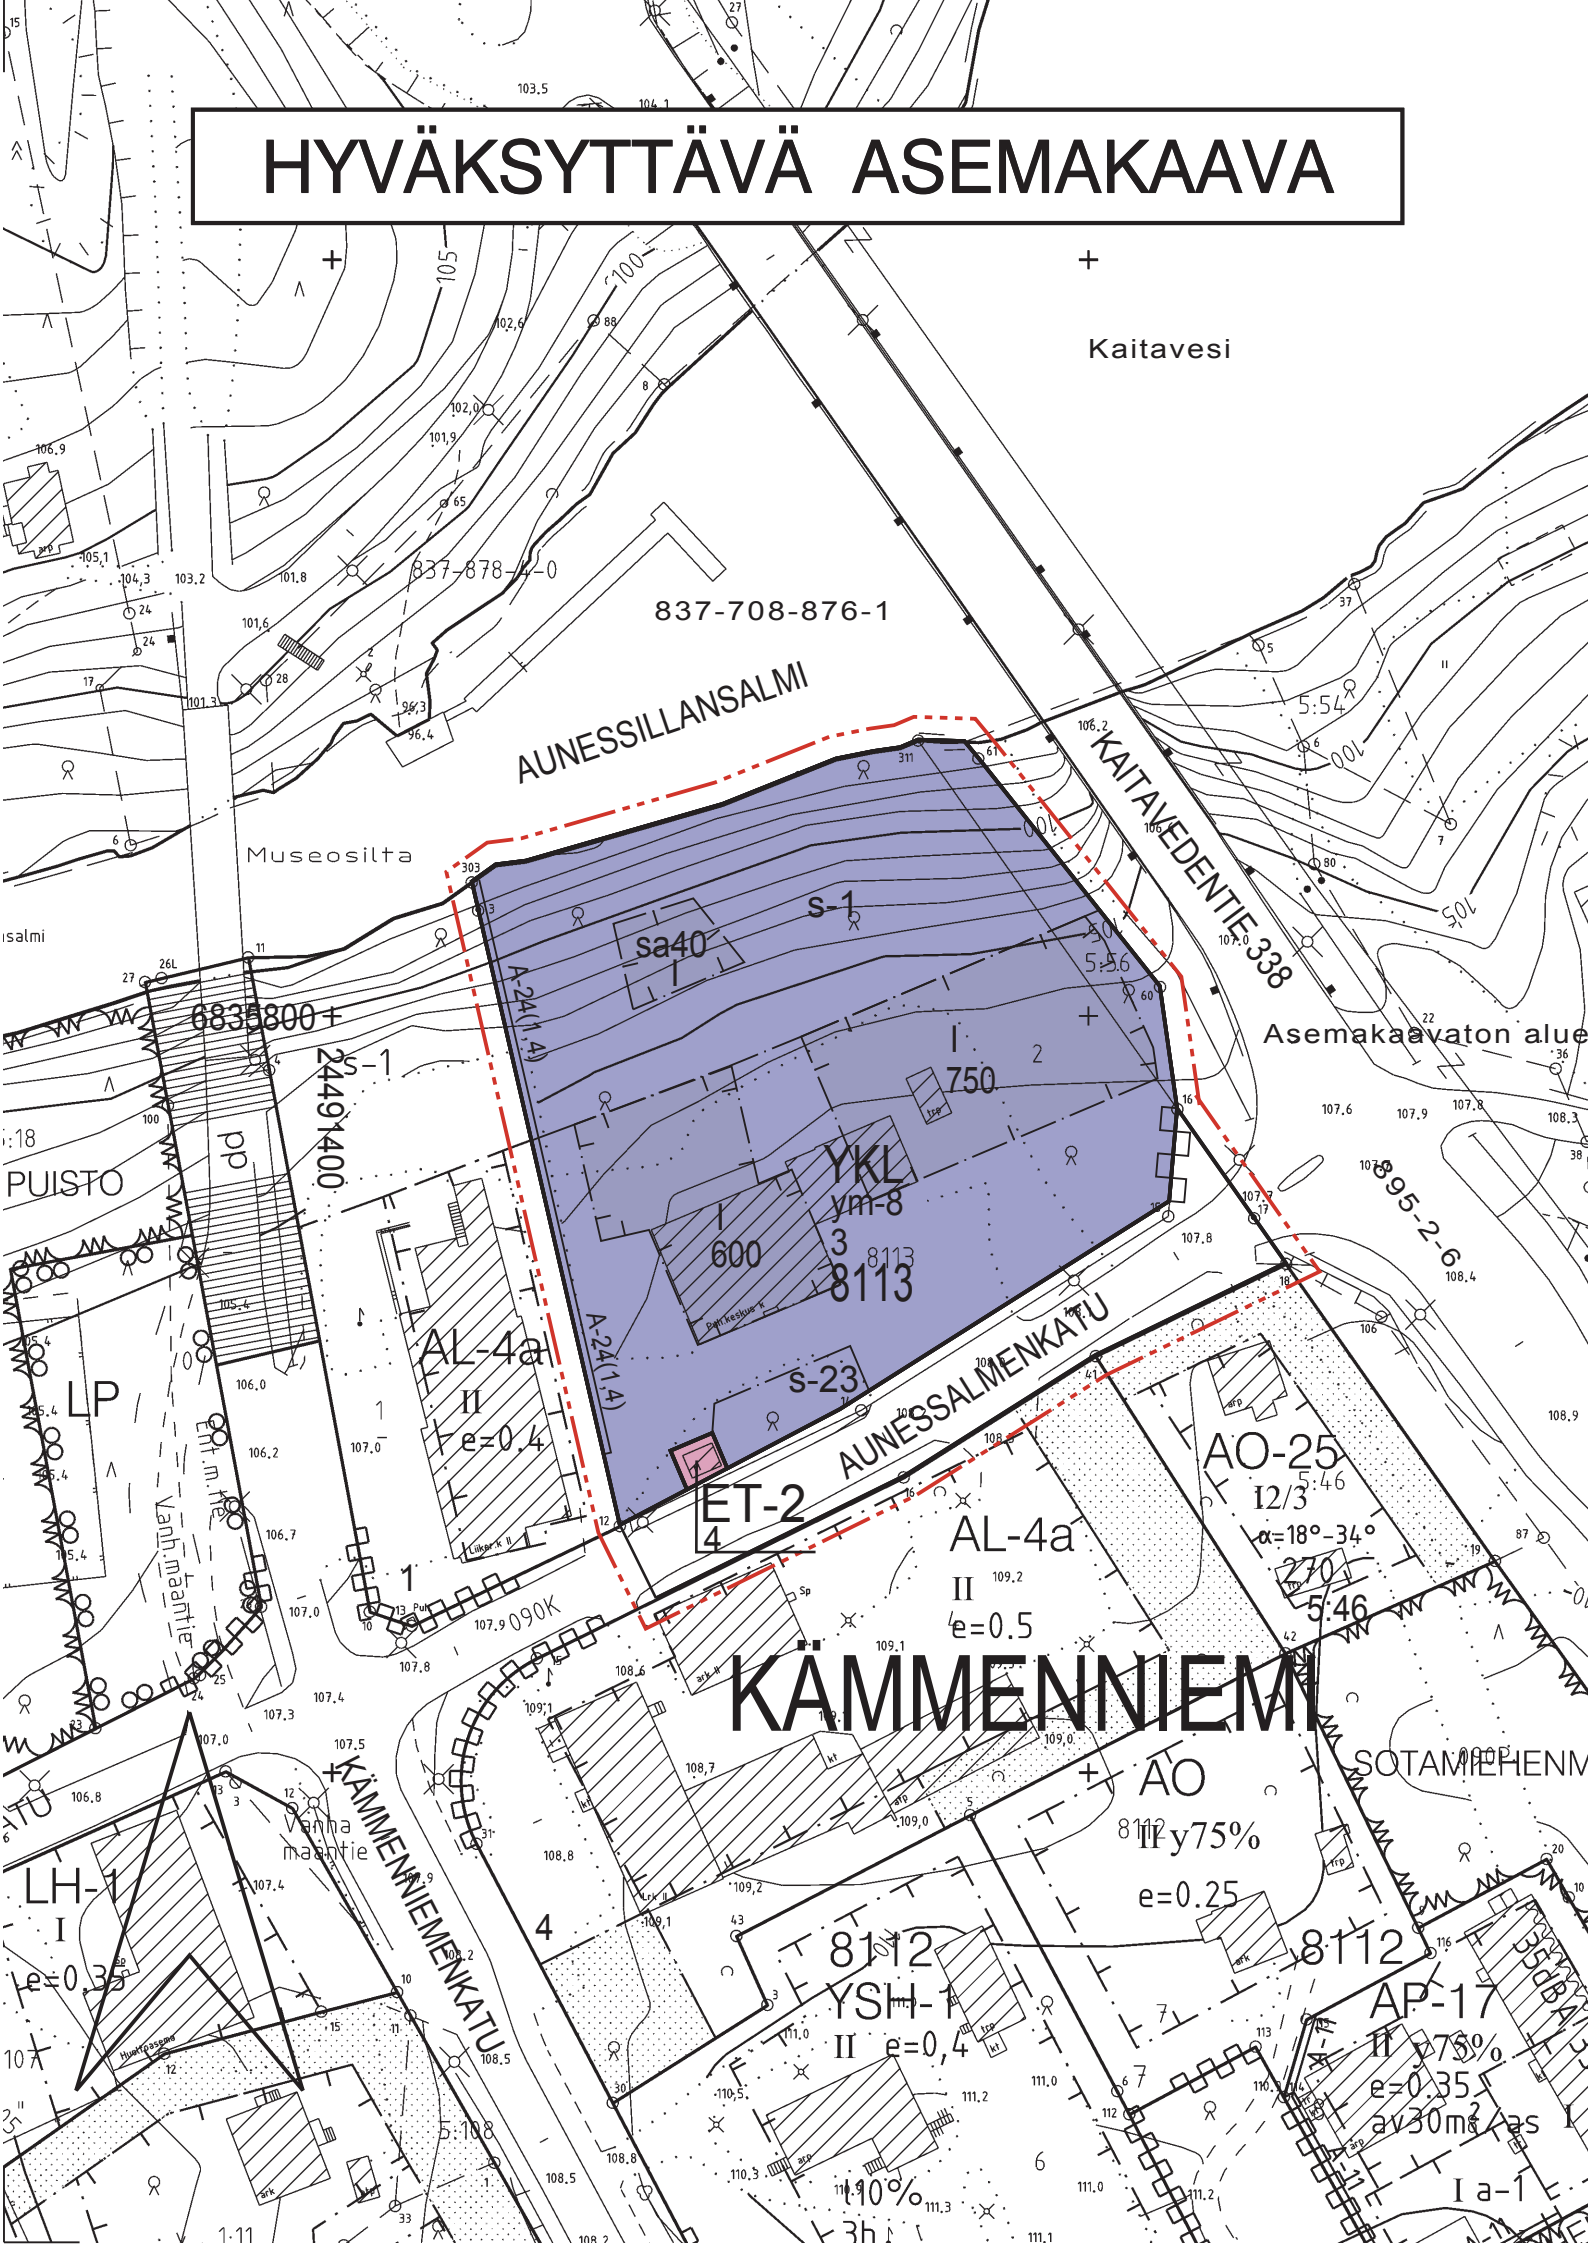

ASEMAKAAVAMERKINNÄT JA -MÄÄRÄYKSET:

YKL

Kirkkojen ja muiden seurakunnallisten rakennusten sekä liike- ja toimistorakennusten korttelialue.

ET-2

Yhdyskuntateknistä huoltoa palvelevien rakennusten ja laitojen korttelialue, jolle saa rakentaa kerrosalaltaan enintään 20 m²:n suuruisen muuntamorakennuksen.

3 m

3 m kaava-alueen rajan ulkopuolella oleva viiva.

Korttelin, korttelinosan ja alueen raja.

Osa-alueen raja.

Poikkiviiva osoittaa rajan sen puolen johon merkintä kohdistuu.

Kaupunginosa.

Korttelin numero.

Ohjeellisen tontin numero.

Kadun nimi.

Rakennusoikeus kerrosalaneliömetreinä.

Roomalainen numero osoittaa rakennusten, rakennuksen tai sen osan suurimman sallitun kerrosluvun.

Rakennusala.

Rakennusala, jolle saa sijoittaa kerrosalaltaan enintään 40 m² suuruisen saunarakennuksen.

Katualueen rajan osa, jonka kohdalta ei saa järjestää ajoneuvoliittymää.

Luonnonmukaisena säilytettävä tontin osa, jota on hoidettava niin, että maiseman luonne ei olennaisesti muutu.

s-23

s-23

Alueen osa, jolla olemassa oleva puusto on säilytettävä.

ym-8

Uudisrakennusten sopeutumiseen kaupunginosakokonaisuuteen ja katukuvaan on kiinnitettävä erityistä huomiota.


A-24(1,4)

Merkintä osoittaa sen osan alueen rajasta, jolle on rakennettava vähintään suluissa olevan luvun osoittaman metrimäärän korkuinen rakenteellinen aita.

POISTETTAVA ASEMAKAAVA 1:1000

3 m

3 m sen asemakaava-alueen ulkopuolella oleva viiva, jonka sisäpuolelta asemakaavamerkinnot ja -määräykset poistetaan.

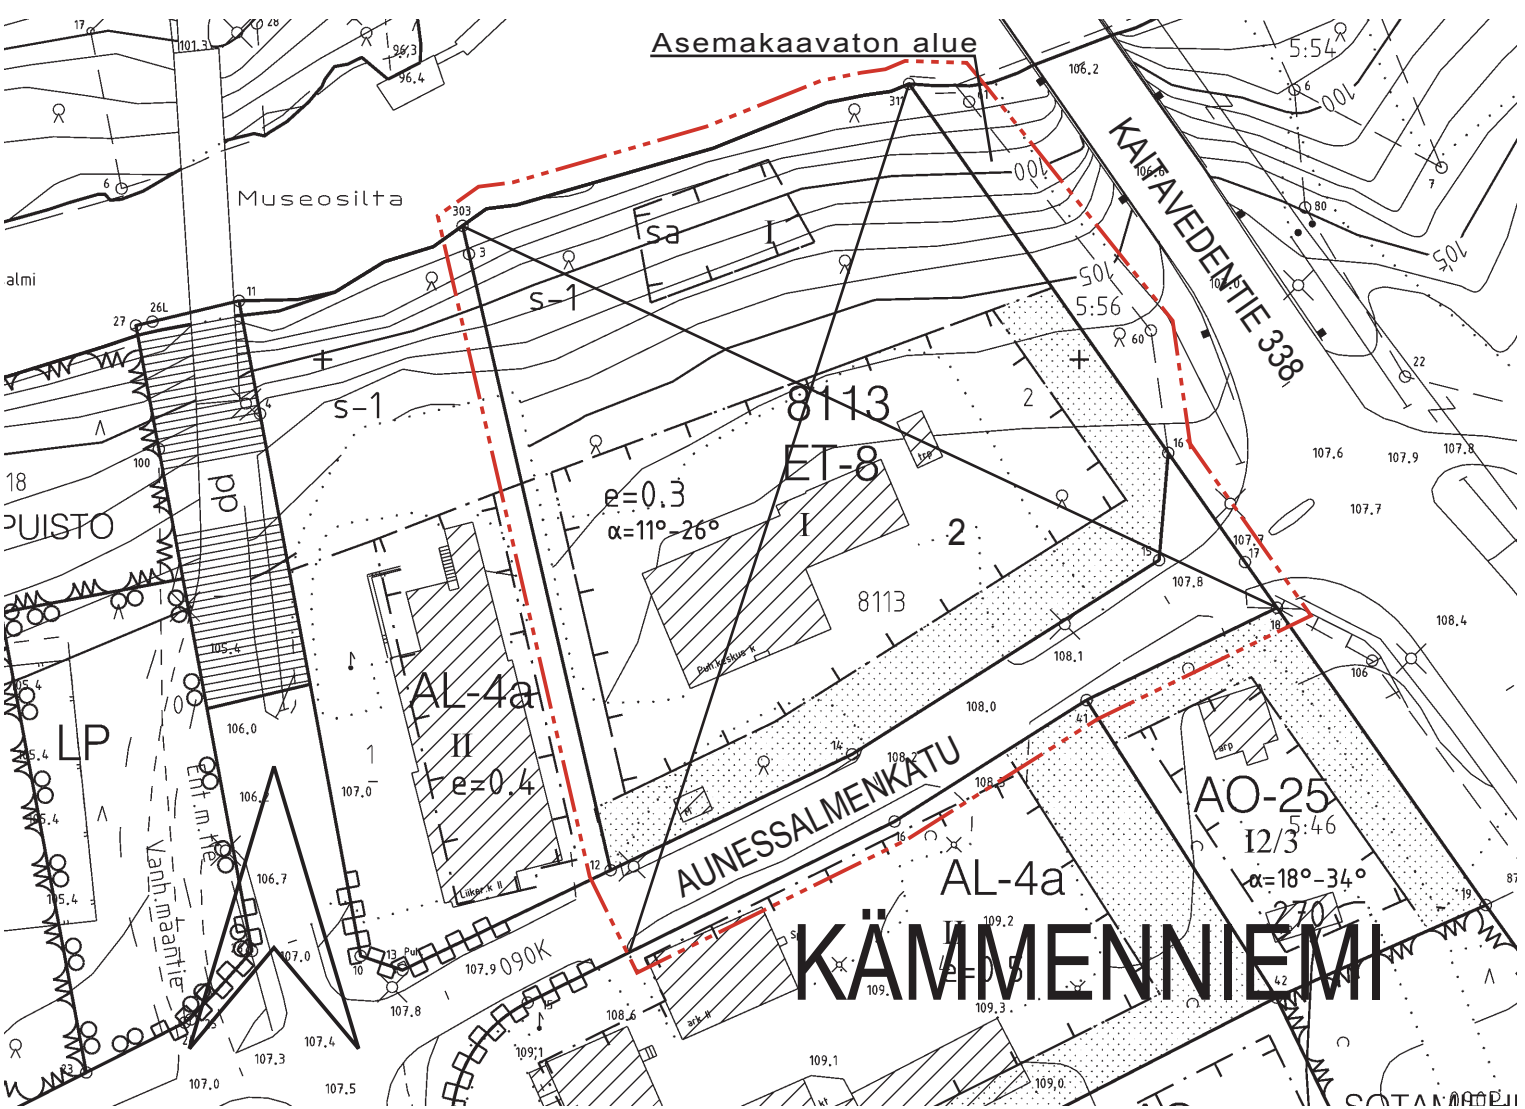

TAMPERE

ASEMAKAAVA

Kaupunginosa: KÄMMENNIEMI (090)
Kortteli nro: 8113 / osa

ASEMAKAAVAN MUUTOS

Kaupunginosa: KÄMMENNIEMI (090)
Kortteli nro: 8113
Tontti nro: 2
Katualuetta.

ASEMAKAAVALLA JA ASEMAKAAVAN MUUTOKSELLA MUODOSTUU

Kaupunginosa: KÄMMENNIEMI (090)
Kortteli nro: 8113 / osa
Katualuetta.

MUUTETAAN 2.2.1984 VAHVISTETTUA ASEMAKAAVAA NRO 6055.
TÄHÄN ASEMAKAAVAKARTTAAN LIITTYY ASEMAKAAVAN SELOSTUS JA HAVAINNEPIIRROS.
TÄMÄN ASEMAKAAVAN ALUEELLA TONTTIJAKO LAADITAN SITOVARA JA ERILLISENÄ.

1:1000 0 10 20 30 40 50 100 150

KAUPUNKIYMPÄRISTÖN KEHITTÄMINEN / KAUPUNKIMITTAUS		 Elina Erkkilä 6.5.2015 kiinteistöinsinööri	
Asemakaavaehdotus perustuu pohjakarttaan, joka täyttää 1.1.2000 voimaan tulleen kaavoitusmittausasetuksen (1284/1999) vaatimukset.			
Tasokoordinaatti- / korkeusjärjestelmä		ETRS-GK24 / N2000	
KAUPUNKIYMPÄRISTÖN KEHITTÄMINEN / MAANKÄYTÖN SUUNNITTELU			
Suunnittelija		KATARIINA KORTE, MERJA KINOS	
Piirtäjä		EY-M	
Pvm.		5.5.2015	
Tark.		8.6.2015	
		 Elina Karppinen Va. asemakaavapäällikkö	
Asemakaavakartta nro		8548	
KV hyv.		13.6.2016	