



PAPPI

5573

27

 $180+v35$

11


r50%

y75%

$$\alpha = 27-34^\circ$$

Asuinrakennuksen kattokaltevuus. Kattomuotona on käytettävä satulakattoa.

Rakennuksen harjansuuntaa osoittava viiva.

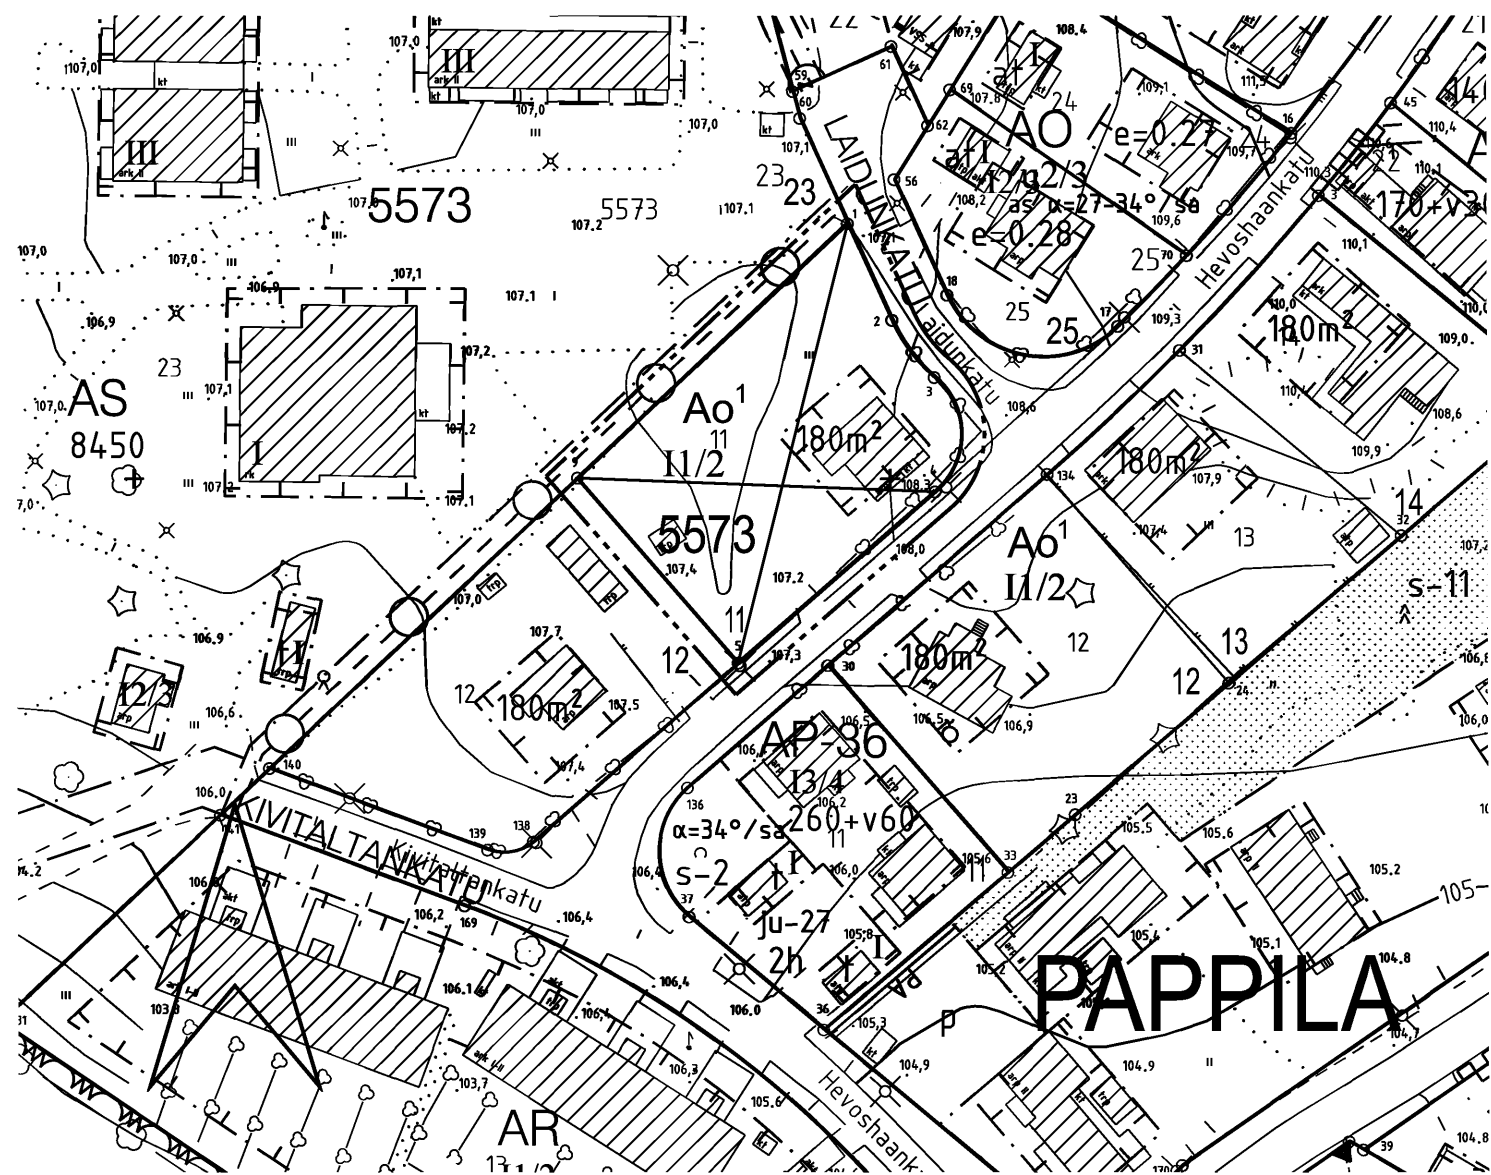

TAMPERE

ASEMAKAAVAN MUUTOS

Tontti nro: 11

ASEMAKAAVAN MUUTOKSELLA JA TONTTIJAOLLA MUODOSTUU

Tontit nro: 26 ja 27

MUUTETAAN 28.05.1970 VAHVISTETTUA ASEMAKAAVAA NRO 3027.

TÄHÄN ASEMAKAAVAKARTTAAN LIITTYY ASEMAKAAVAN SELOSTUS, HAVAINNEPIIRROS JA TONTTIJAKO.

TÄMÄN ASEMAKAAVAN ALUEELLA TONTTIJAKO NRO 8765 ON LAADITTU SITOVANA JA SE SISÄLTYY ASEMAKAAVAAN.

1:1000

KAUPUNKIYMPÄRISTÖN KEHITTÄMINEN / KAUPUNKIMITTAUS

Asemakaavaehdotus perustuu pohjakarttaan, joka täyttää 1.1.2000 voimaan tulleen kaavoitusmittausasetuksen (1284/1999) vaatimukset.


Elina Erkkilä
23.1.2015 kiinteistöinsinööri

Tasokoordinaatti- / korkeusjärjestelmä ETRS-GK24 / N2000

KAUPUNKIYMPÄRISTÖN KEHITTÄMINEN / MAANKÄYTÖN SUUNNITTELU

Suunnittelija MARJUKKA HUOTARI

Piirtäjä EY-M

Pvm. 12.3.2015

Tark. 8.6.2015

Elina Karppinen
8.6.2015 va. asemakaavapäällikkö

Asemakaavakartta nro 8571

Yla hyv. 15.9.2015