


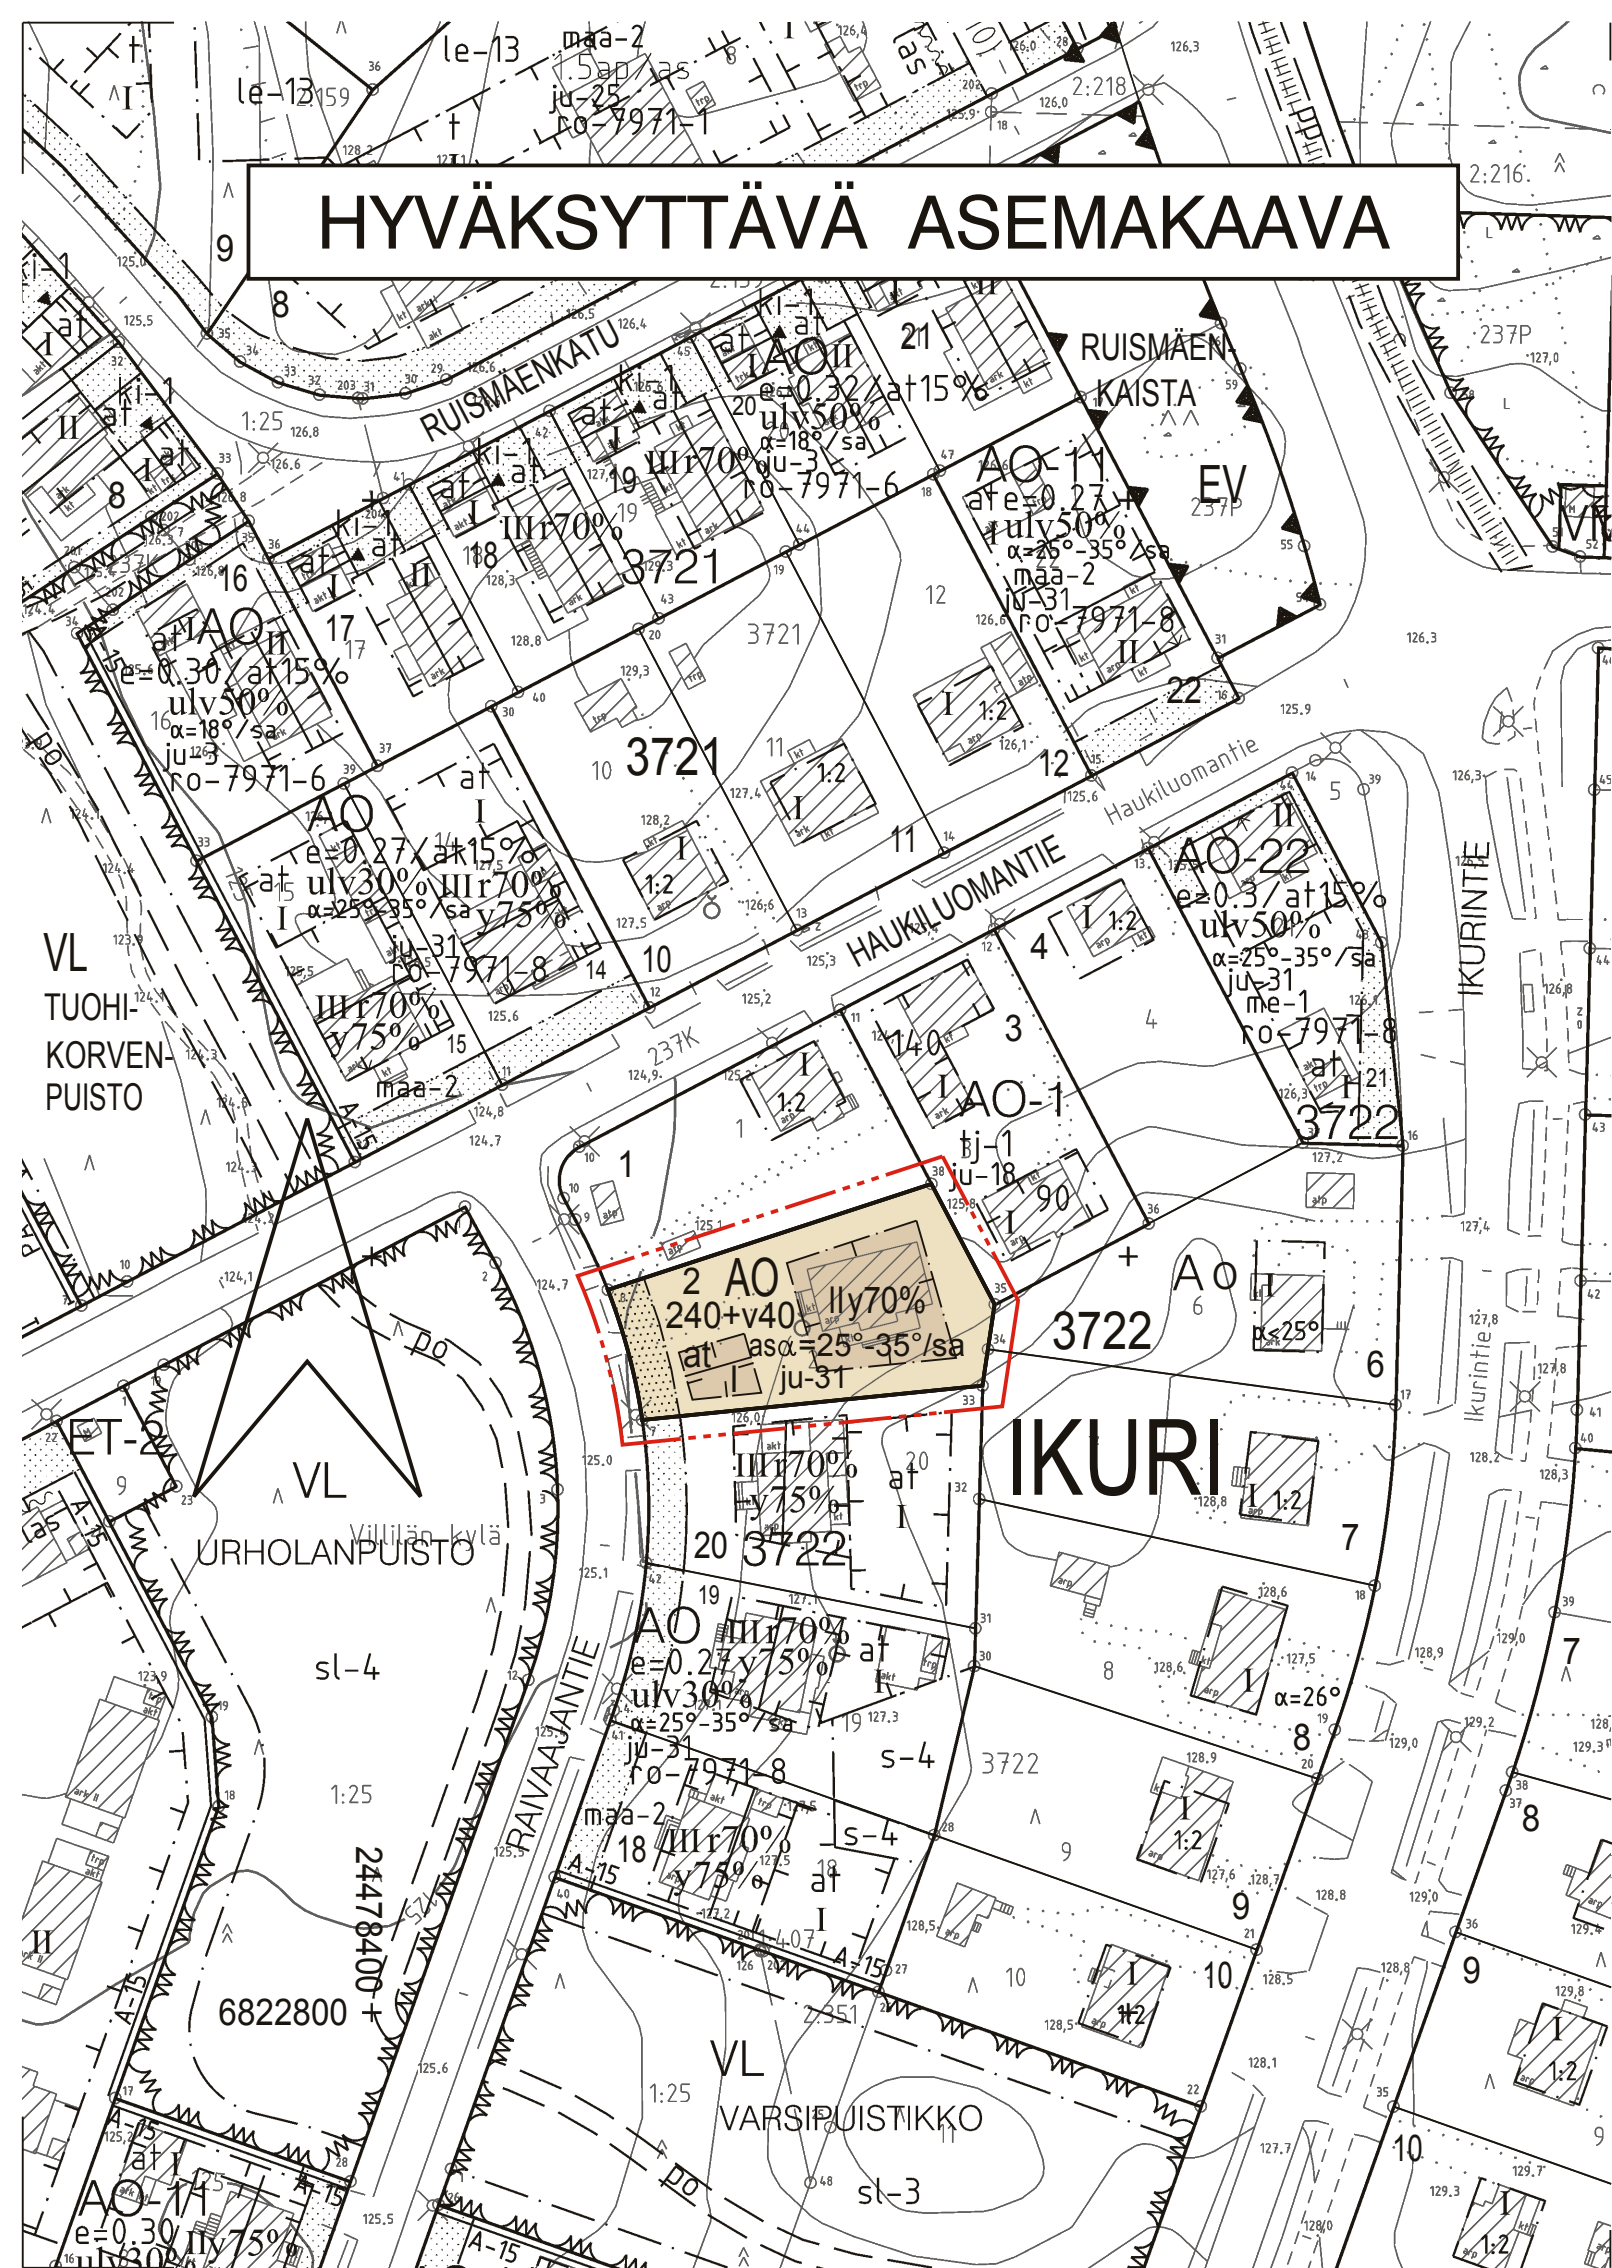

## HYVÄKSYTTÄVÄ ASEMAKAAVA

AO

### ASEMAKAAVAMERKINNÄT JA -MÄÄRÄYKSET:

Erillispientalojen korttelialue.

3 m kaava-alueen rajan ulkopuolella oleva viiva.

Korttelin, korttelinosan ja alueen raja.

Osa-alueen raja.

Poikkiviiva osoittaa rajan sen puolen, johon merkintä kohdistuu.

Kaupunginosan nimi.

Korttelin numero.

Tontin numero.

Lukusarja, jossa ensimmäinen luku ilmoittaa sallitun asunto-kerrosalan neliömetrimäärän ja toinen luku ainoastaan maanpäälliseksi autosuoja- ja taloustilaksi varattavan kerrosalan neliömetrimäärän.

Roomalainen numero osoittaa rakennusten, rakennuksen tai sen osan suurimman sallitun kerrosluvun.

Rakennuksen ylimmässä kerroksessa saa enintään prosenttiluvun osoittaman määrän alemman kerroksen pinta-alasta käyttää kerrosalaan luettavaksi tilaksi. Sen yläpuolelle ei saa rakentaa ullakkoa.

Asuinrakennuksen kattokaltevuus. Kattomuotona on käytettävä satulakattoa.

Rakennusala.

Auton säilytyspaikan ja talousrakennuksen rakennusala.

Rakennuksen harjansuuntaa osoittava viiva.

Istutettava alueen osa.


Rakennuksen pääasiallisena julkisivumateriaalina tulee käyttää peittomaalattua puuta, rappausa tai pintavaikutelma- taan sileähköä tiiltä.

at  
ju-31

### POISTETTAVA ASEMAKAAVA



3 m sen asemakaava-alueen ulkopuolella oleva viiva, jonka sisäpuolelta asemakaavamerkinnot ja -määräykset poistetaan.

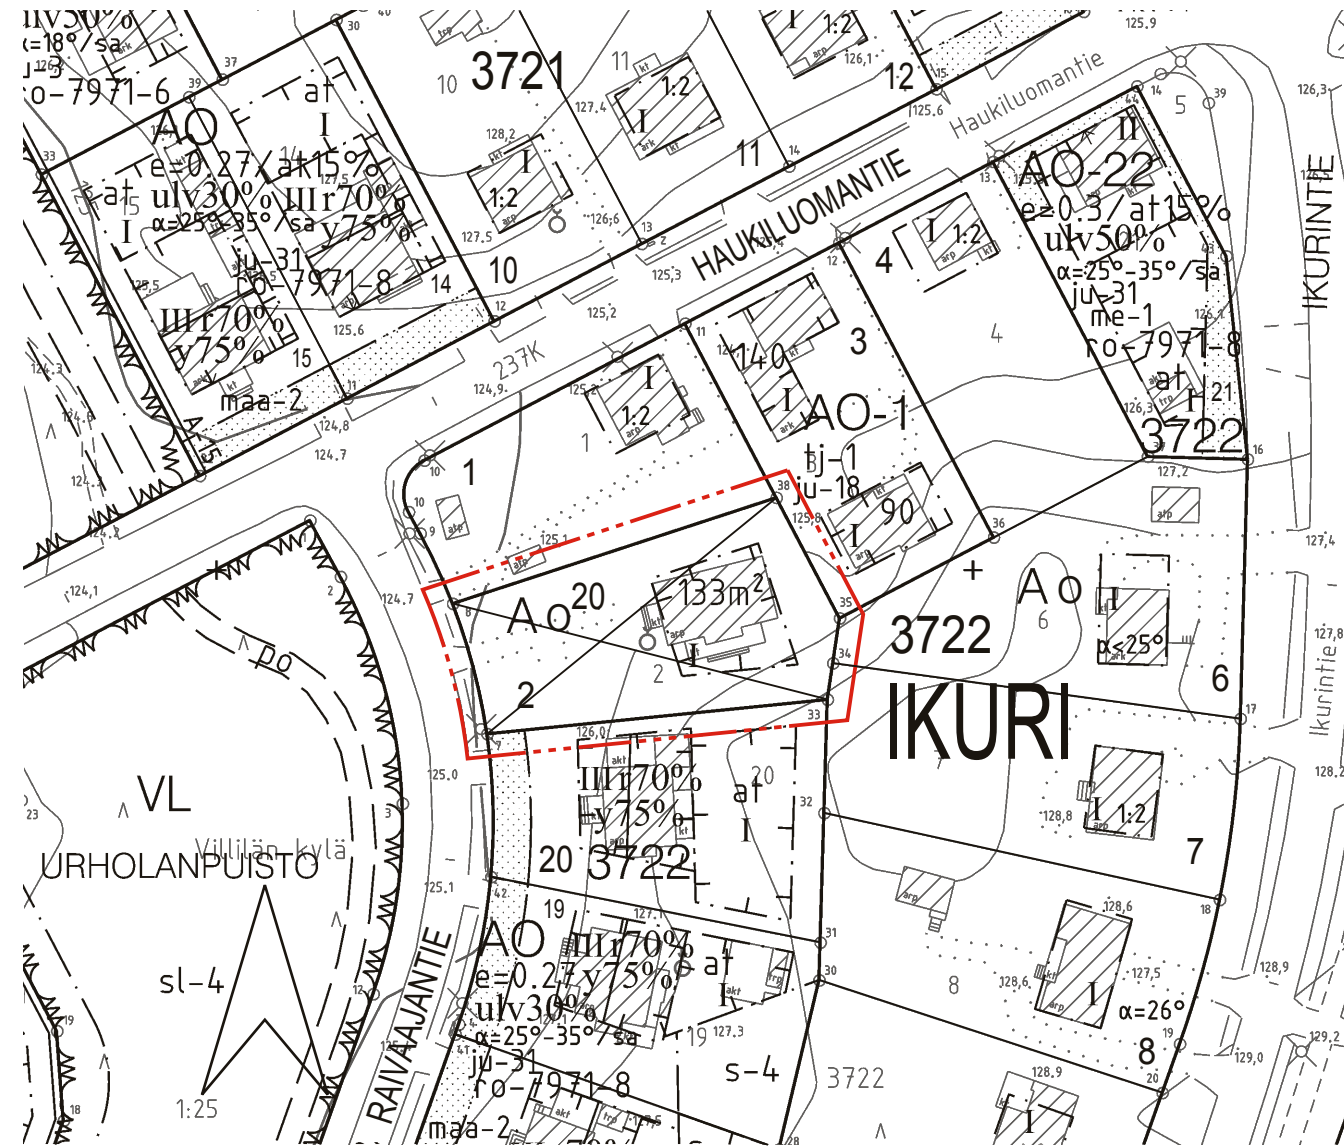

TAMPERE

### ASEMAKAAVAN MUUTOS


Kaupunginosa: IKURI (237)  
Kortteli nro: 3722  
Tontti nro: 2

MUUTETAAN 8.10.1975 VAHVISTETTUA ASEMAKAAVAA NRO 4953.

TÄHÄN ASEMAKAAVAKARTTAAN LIITTYY ASEMAKAAVAN SELOSTUS JA HAVAINNEPIIRROS.

TÄMÄN ASEMAKAAVAN ALUEELLA ON VOIMASSA TONTTIJAKO NRO 3722-1/23.8.1949.

1:1000

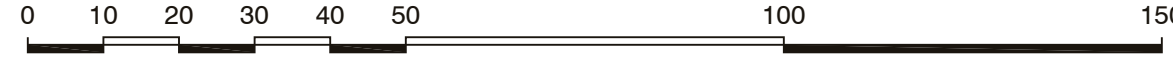

|   |           |                                                                                       |                                            |
|---|-----------|---------------------------------------------------------------------------------------|--------------------------------------------|
| <b>KAUPUNKIYMPÄRISTÖN KEHITTÄMINEN / KAUPUNKIMITTAUS</b>                                                                           |           |  |                                            |
| Asemakaavaehdotus perustuu pohjakarttaan, joka täyttää 1.1.2000 voimaan tulleen kaavoitusmittausasetuksen (1284/1999) vaatimukset. |           | 19.3.2015                                                                             | Elina Erkkilä<br>kiinteistöinsinööri       |
| <b>Tasokoordinaatti- / korkeusjärjestelmä ETRS-GK24 / N2000</b>                                                                    |           |                                                                                       |                                            |
| <b>KAUPUNKIYMPÄRISTÖN KEHITTÄMINEN / MAANKÄYTÖN SUUNNITTELU</b>                                                                    |           |  |                                            |
| Suunnittelija MARJUKKA HUOTARI   |           |                                                                                       |                                            |
| Piirtäjä   | U. T.     |                                                                                       |                                            |
| Pvm.   | 30.3.2015 | 15.6.2015                                                                             | Elina Karppinen<br>va. asemakaavapäällikkö |
| Asemakaavakartta nro 8573   |           | YLA hyv. 20.10.2015                                                                   |                                            |