


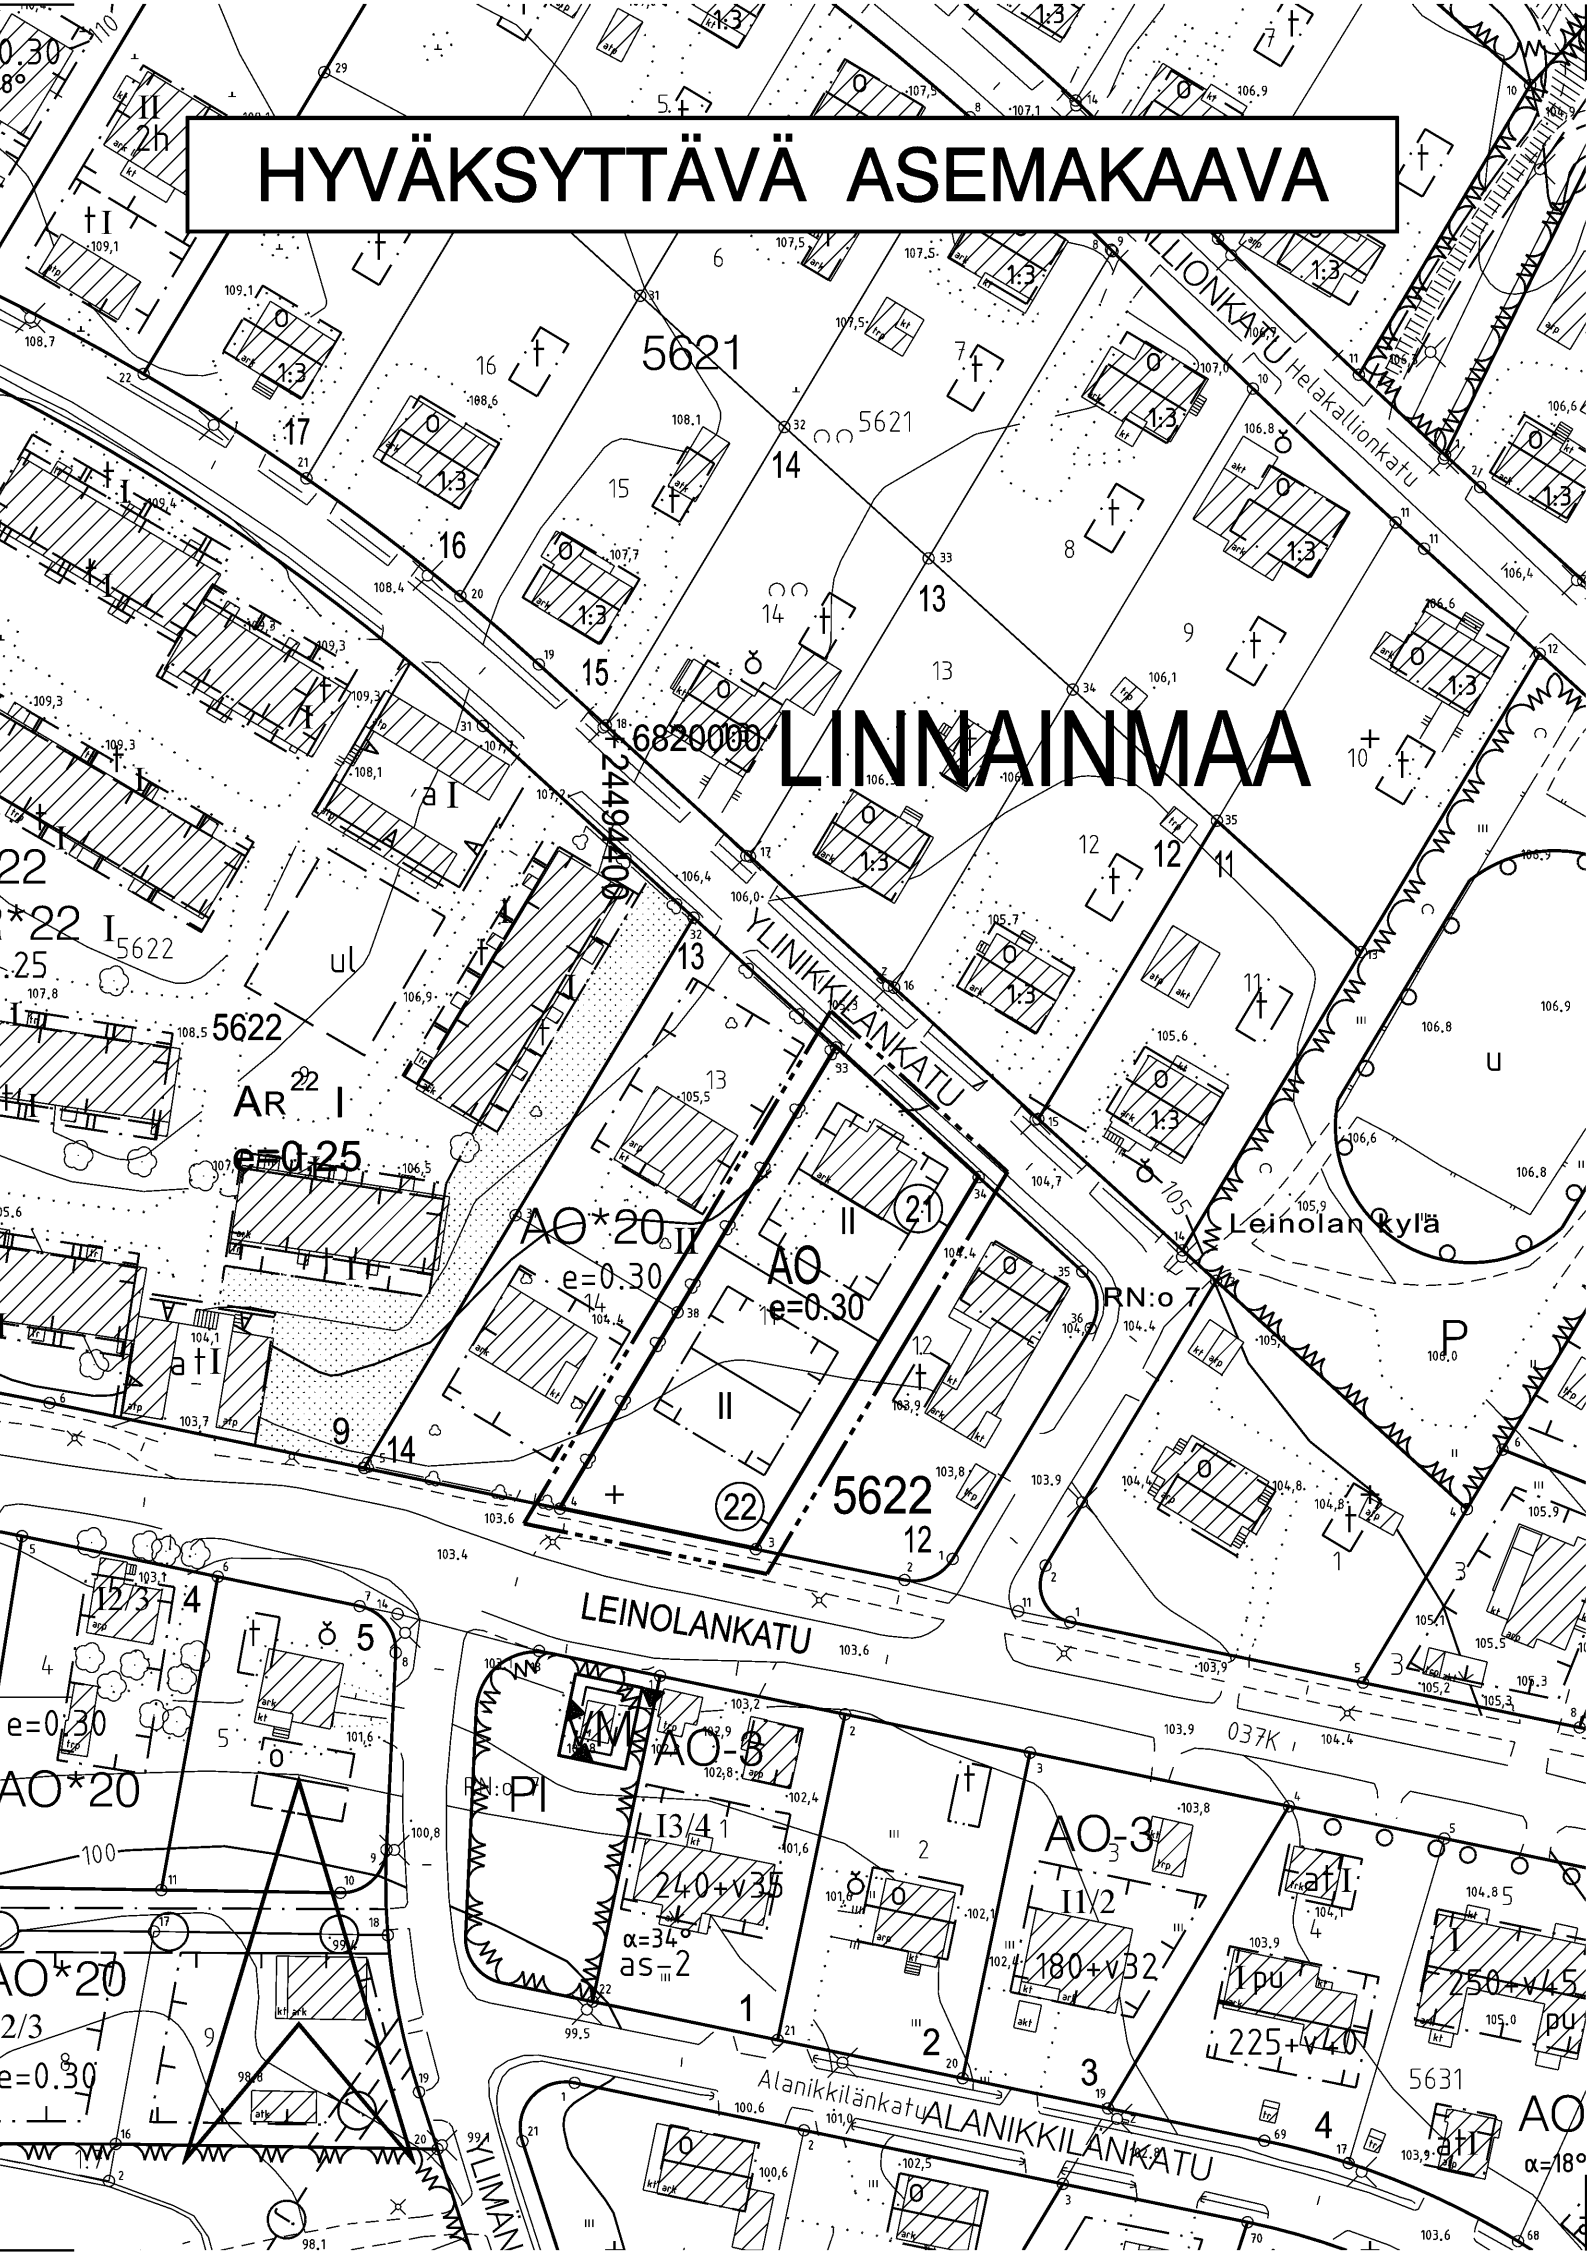

HYVÄKSYTTÄVÄ ASEMAKAAVA


LINNAINMAA

ASEMAKAAVAMERKINNÄT JA -MÄÄRÄYKSET	
<div>AO</div>	Erillispientalojen korttelialue.
<div></div>	3 m kaava-alueen rajan ulkopuolella oleva viiva.
<div></div>	Korttelin, korttelinosan ja alueen raja.
<div></div>	Osa-alueen raja.
<div></div>	Ohjeellinen tontin raja.
<div></div>	Poikkiviiva osoittaa rajan sen puolen johon merkintä kohdistuu.
LINNAINMAA	
LINNAINMAA	
5622	
<div>22</div>	Korttelin numero.
<div>II</div>	Sitovan tonttijaon mukaisen tontin raja ja numero.
<div>e=0.30</div>	Roomalainen numero osoittaa rakennusten, rakennuksen tai sen osan suurimman sallitun kerrosluvun.
<div></div>	Tehokkuusluku eli kerrosalan suhde tontin pinta-alaan.
<div></div>	Rakennusala.
<div></div>	Rakennuksen harjansuuntaa osoittava viiva.

POISTETTAVA ASEMAKAAVA 1:1000



3 m sen asemakaava-alueen ulkopuolella oleva viiva, jonka sisäpuolelta asemakaavamerkinnot ja -määräykset poistetaan.

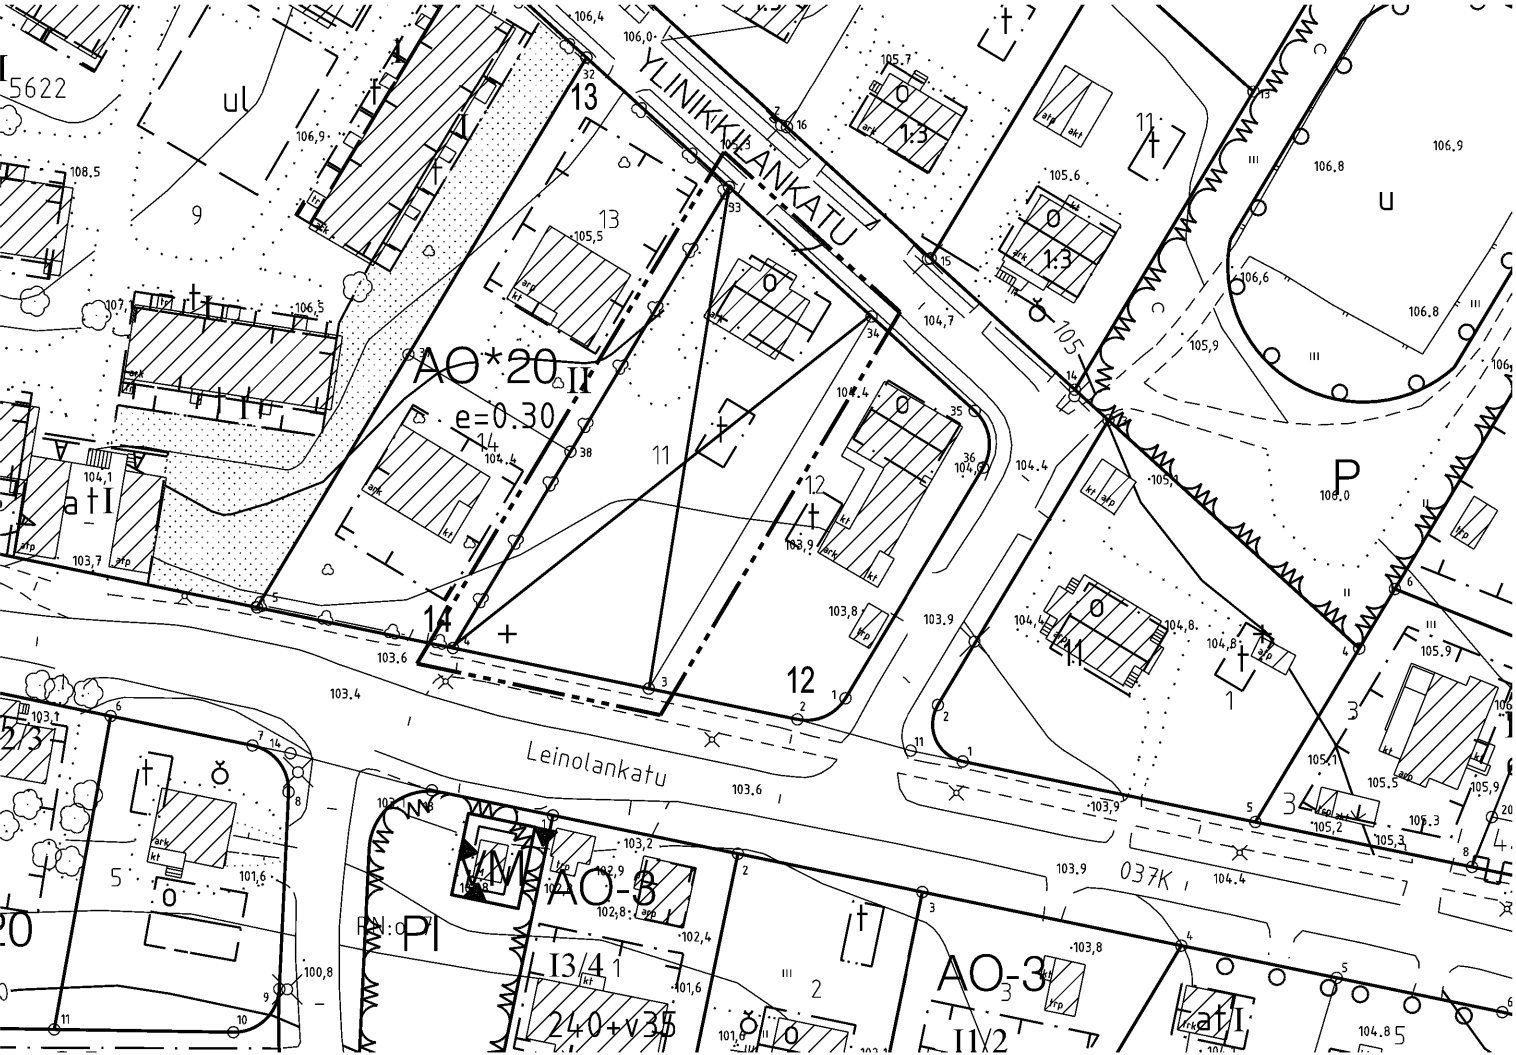

TAMPERE

ASEMAKAAVAN MUUTOS

Kaupunginosa: LINNAINMAA (037)
Kortteli nro: 5622
Tontti nro: 11

ASEMAKAAVAN MUUTOKSELLA JA TONTTIIAOLLA MUODOSTUU

Kaupunginosa: LINNAINMAA (037)
Kortteli nro: 5622
Tontit nro: 21 ja 22

MUUTETAAN 14.11.1956 VAHVISTETTUA ASEMAKAAVAA NRO 675.

TÄHÄN ASEMAKAAVAKARTTAAN LIITTYY ASEMAKAAVAN SELOSTUS, HAVAINNEPIIRROS JA TONTTIIAKO.

TÄMÄN ASEMAKAAVAN ALUEELLA TONTTIIAKO NRO 8804 ON LAADITTU SITOVANA JA SE SISÄLTYY ASEMAKAAVAAN.

1:1000 0 10 20 30 40 50 100 150

VIRASTOPALVELUT / KAUPUNKIMITTAUS	
Asemakaavaehdotus perustuu pohjakarttaan, joka täyttää 1.1.2000 voimaan tulleen kaavoitusmittausasetuksen (1284/1999) vaatimukset.	Elina Erkkilä 10.9.2015 kiinteistöinsinööri
Tasokoordinaatti- / korkeusjärjestelmä ETRS-GK24 / N2000	
KAUPUNKIYMPÄRISTÖN KEHITTÄMINEN / MAANKÄYTÖN SUUNNITTELU	
Suunnittelija MARJUKKA HUOTARI	
Piirtäjä EY-M / EH	
Pvm. 24.9.2015	2.11.2015 Elina Karppinen
Tark. pvm. 2.11.2015	va. asemakaavapäällikkö
Asemakaavakartta nro 8594	Yla hyv. 12.1.2016