



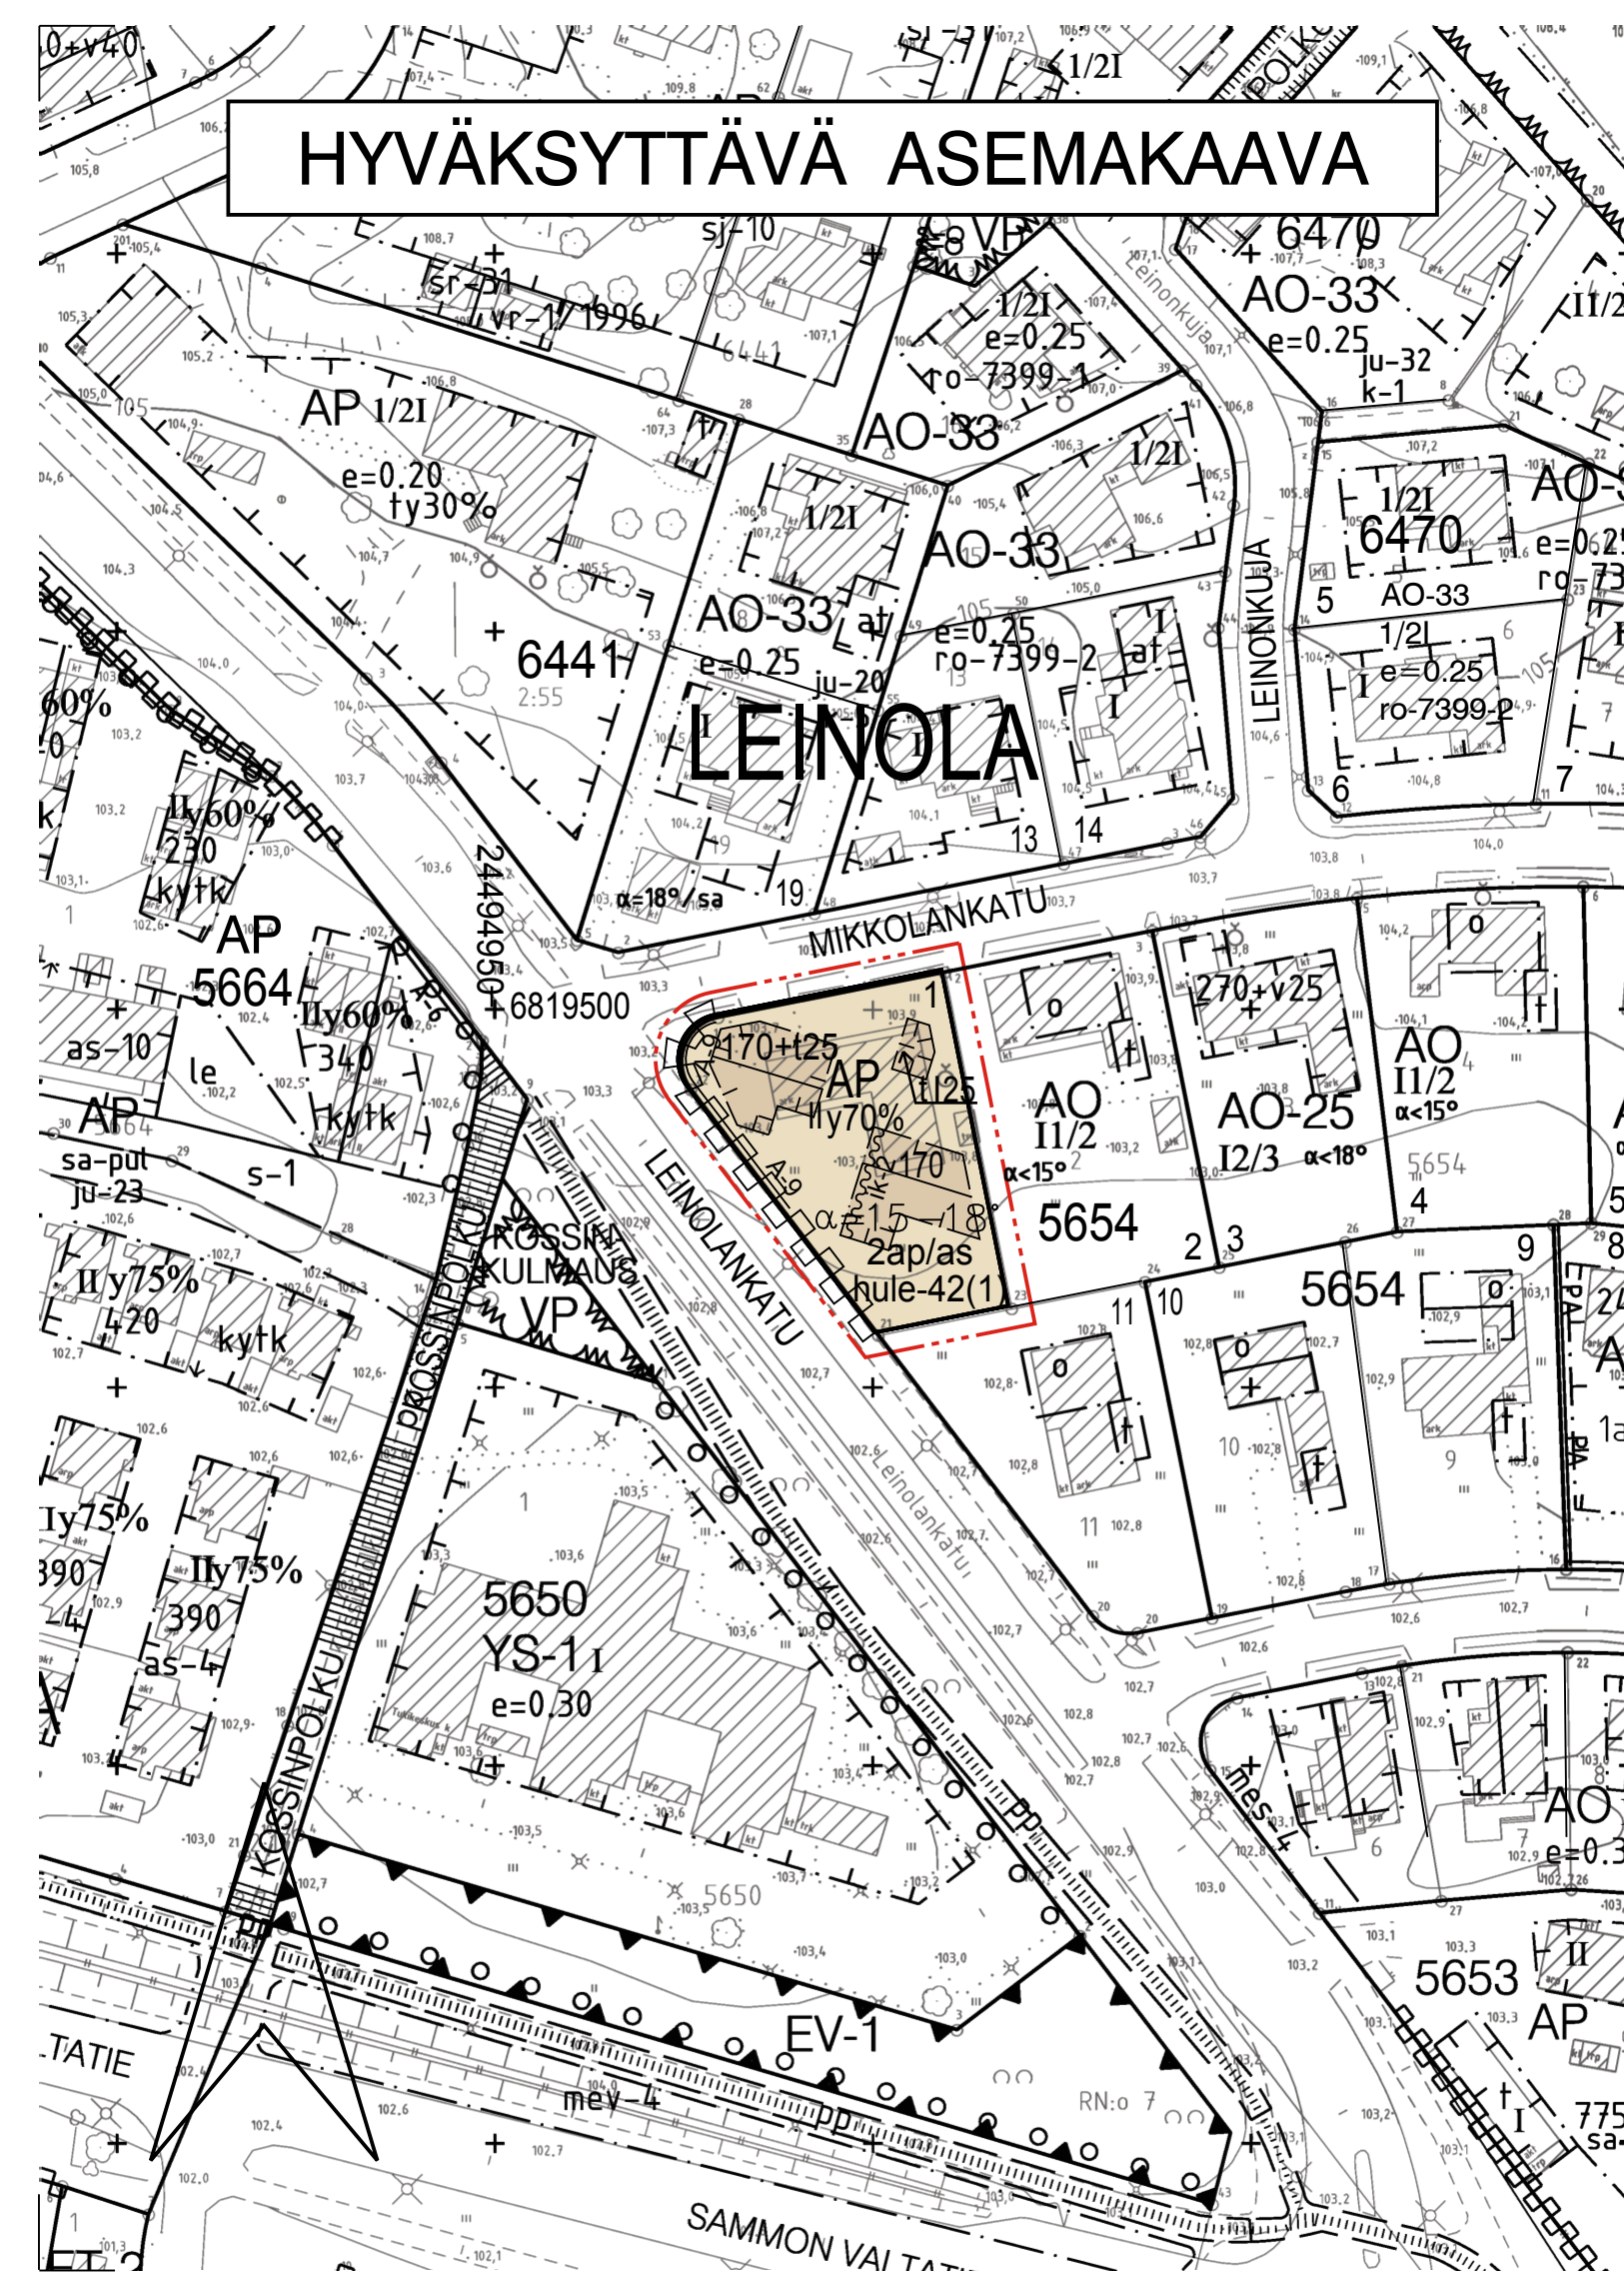

ASEMAKAAVAMERKINNÄT JA -MÄÄRÄYKSET:

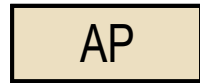


Asuinpienalojen korttelialue.



3 m kaava-alueen rajan ulkopuolella oleva viiva.



Korttelin, korttelinosan ja alueen raja.

 

Osa-alueen raja.



Poikkiviiva osoittaa rajan sen puolen johon merkintä kohdistuu.



Kaupunginosa nimi.




Korttelin numero.



Tontin numero.



Rakennusoikeus kerrosalaneliometreinä.

 


Lukusarja, jossa ensimmäinen luku ilmoittaa sallitun asunto-kerrosalan neliömetrimäärän ja toinen luku ainoastaan taloustilaksi sallitun kerrosalan neliömetrimäärän.



Roomalainen numero osoittaa rakennusten, rakennuksen tai sen osan suurimman sallitun kerrosluvun.



Rakennuksen ylimmässä kerroksessa saa enintään prosenttiluvun osoittaman määrän alemman kerroksen pinta-alasta käyttää kerrosalaan luettavaksi tilaksi. Sen yläpuolelle ei saa rakentaa ullakkoa.

 

Kattokaltevuus.





Rakennusala.




Rakennusala, jolle saa sijoittaa talousrakennuksen.



Rakennuksen harjansuuntaa osoittava viiva.

 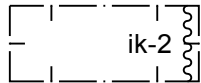

Julkisivun osaan saa tehdä vain ikkunoita, joiden alareuna on vähintään 180 cm:n korkeudella huoneen lattiatasosta.

 

Katualueen rajan osa, jonka kohdalta ei saa järjestää ajo-neuvoliittymää.



Merkintä osoittaa, kuinka monta autopaikkaa asuntoa kohti on rakennettava.



Kiinteistön vettäläpäisemättömillä pinoilla syntyvät hulevedet tulee ensisijaisesti imeyttää tontilla. Mikäli imeyttäminen ei ole mahdollista, tulee vettäläpäisemättömillä pinoilla tulevia hulevesiä viivyttaa tontilla siten, että viivytysrakenteiden mitoitustilavuus on suluisa mainittu kuutiometrimäärä jokaista sataa vettäläpäisemättömiä pintaneliometriä kohden. Viivytysrakenteiden tulee tyhjäntä 12 tunnin kuluessa täyttymisestäään ja niissä tulee olla suunniteltu ylivuoto.




Merkintä osoittaa sen osan alueen rajasta, jota ei saa aidata näkemäesteen muodostavalla aidalla.

POISTETTAVA ASEMAKAAVA



3 m sen asemakaava-alueen ulkopuolella oleva viiva, jonka sisäpuolelta asemakaavamerkinnät ja -määräykset poistetaan.

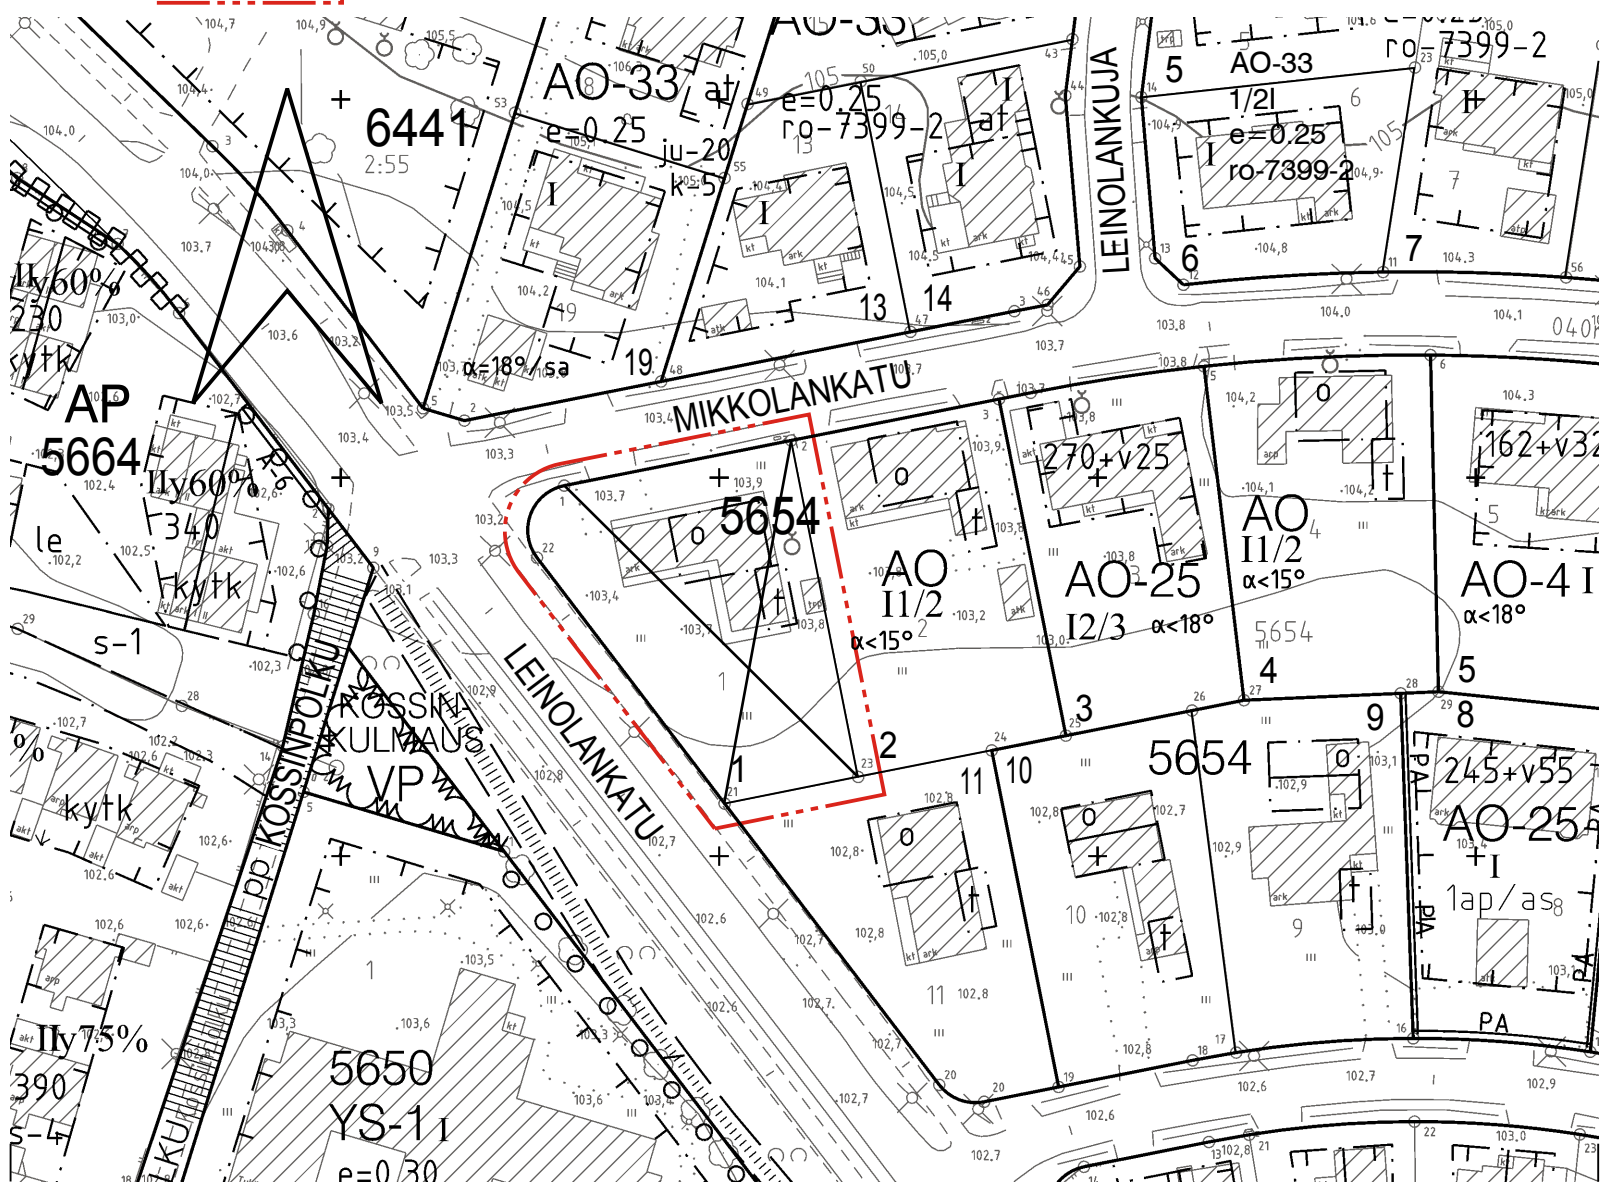

TAMPERE

ASEMAKAAVAN MUUTOS

Kaupunginosa: LEINOLA (040)

Kortteli nro: 5654

Tontti nro: 1

MUUTETAAN 9.10.1963 VAHVISTETTUA ASEMAKAAVAA NRO 2080.

TÄHÄN ASEMAKAAVAKARTTAAN LIITTYY ASEMAKAAVAN SELOSTUS JA HAVAINNEPIIRROS.

TÄMÄN ASEMAKAAVAN ALUEELLA ON VOIMASSA TONTTIJAKO 2365/12.2.1963.

1:1000 0 10 20 30 40 50 100 150

KAUPUNKIYMPÄRISTÖN SUUNNITTELU / KAUPUNKIMITTAUS Asemakaavaehdotus perustuu pohjakarttaan, joka täyttää 1.1.2000 voimaan tulleen kaavoitusmittausasetuksen (1284/1999) vaatimukset. 20.1.2017	 Kimmo Sulonen kiinteistöinsinööri
Tasokoordinaatti- / korkeusjärjestelmä ETRS-GK24 / N2000	
KAUPUNKIYMPÄRISTÖN SUUNNITTELU / ASEMAKAAVOITUS Suunnittelija Katarina Korte Piirtäjä EY-M Pvm. 9.2.2017	 Elina Karppinen asemakaavapäällikkö
Asemakaavakartta nro 8651 Yla hyv. 30.5.2017	