


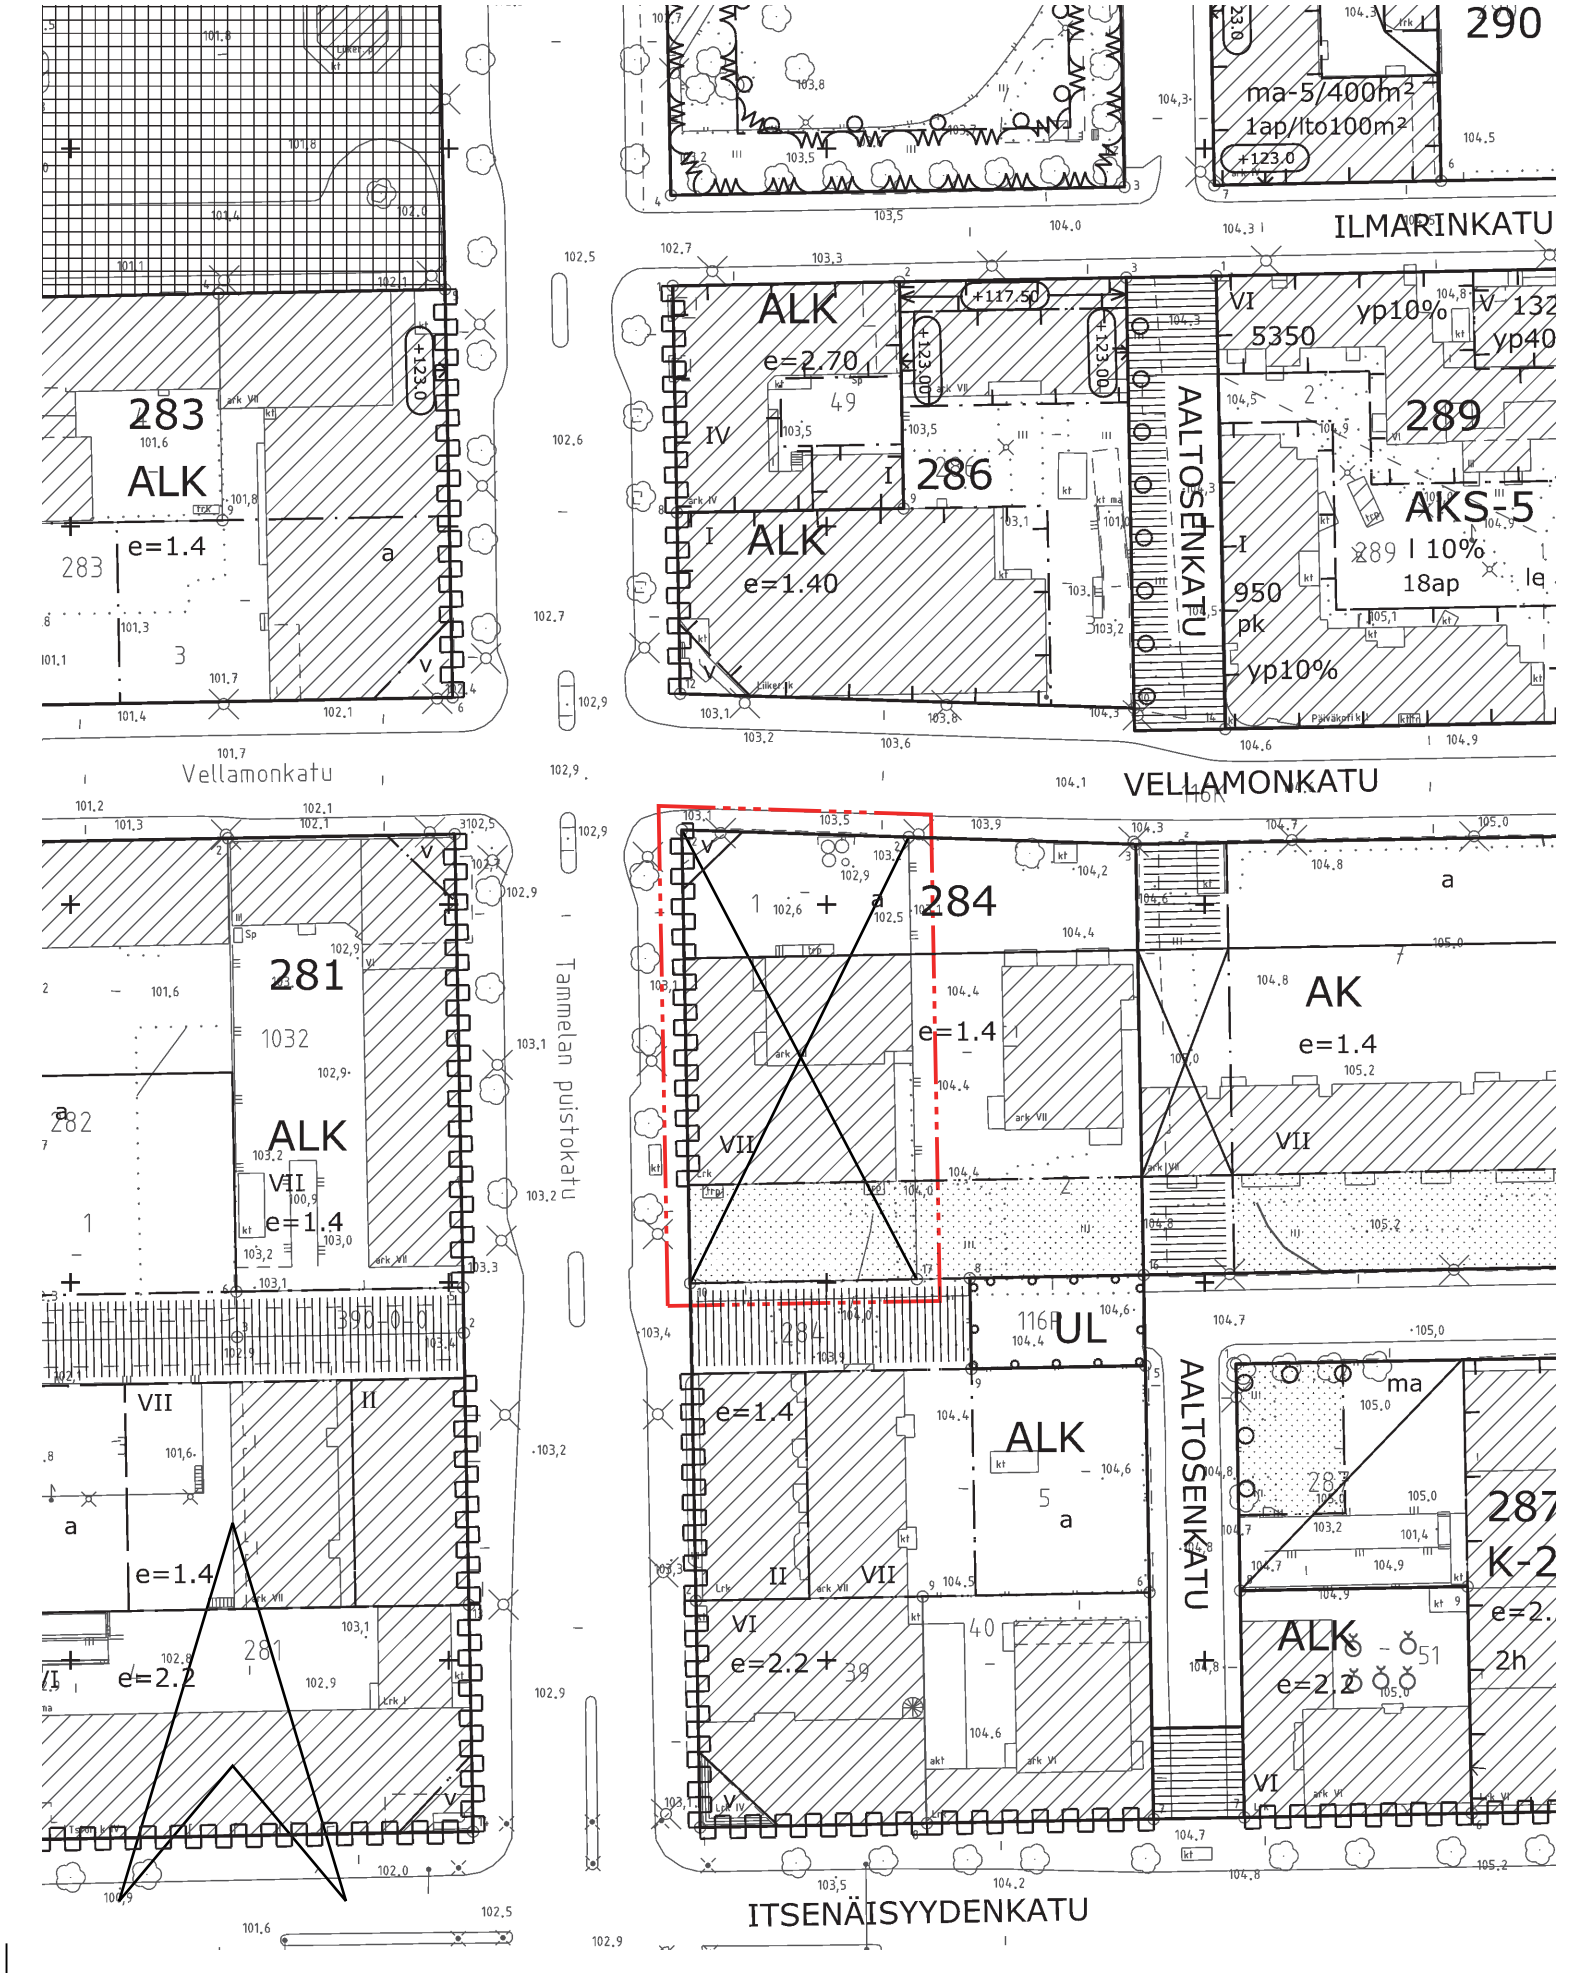

POISTETTAVA ASEMAKAAVA 1:1000

3 m sen asemakaava-alueen ulkopuolella oleva viiva, jonka sisäpuolelta asemakaavamerkinntä ja -määräykset poistetaan.



ASEMAKAAVAMERKINNÄT JA -MÄÄRÄYKSET:

Asuin-, liike- ja toimistorakennusten korttelialue.

3 m kaava-alueen rajan ulkopuolella oleva viiva.

Korttelin, korttelinosan ja alueen raja.

Osa-alueen raja.

Poikkiviiva osoittaa rajan sen puolen johon merkintä kohdistuu.

Kaupunginosan numero.

Korttelin numero.

Tontin numero.

Rakennusoikeus kerrosalaneliömetreinä.

Merkintä osoittaa, kuinka monta prosenttia tontilla sallitusta kerrosalasta tulee vähintään käyttää liike- ja palvelutiloiksi. Tilat on sijoitettava katutasoon ja niiden ikkunat on suunnattava katualueelle.

Roomalainen numero osoittaa rakennusten, rakennuksen tai sen osan suurimman sallitun kerrosluvun.

Rakennusala.

Nuoli osoittaa rakennusalan sivun, jonka puoleiselle julkisivun osalle tulee sijoittaa liike-, toimisto- ja palvelutiloja rakennuksen kaduntasokerrokseen.

Maanalainen tila. Roomalainen numero osoittaa kellarikerrosten suurimman sallitun lukumäärän.

Maanalaisiin tiloihin johtava ajoluiska.

Rakennukseen jätettävä kulkuaukko.

Merkintä osoittaa rakennusalan sivun, jonka puoleiseen rakennuksen seinään ei saa sijoittaa huoneen pääikkunoita.

Alueen osa, joka on rakennettava ja istutettava viihtyisäksi ulko-oleskelualueeksi.

Näkemäalueeksi varattu alueen osa.

Katualueen rajan osa, jonka kohdalta ei saa järjestää ajo-neuvoliittymää.

Aluetta koskee maa-ainesten käyttörajoite, koska maaperä sisältää kynnysarvon (VNA 214/2007) ylittäviä pitoisuuksia haitta-aineita. Alueelta kaivettavia maa-aineksia ei saa sijoittaa kiinteistön ulkopuolelle ilman yhteydenottoa ympäristöviranomaiseen.

Rakennuksen julkisivut tulee rakentaa pääasiassa joko paikalla tai siten, että elementtisauvoja ei ole näkyvissä.

Tontille ei saa sijoittaa maanpäällisiä autopaikkoja.

Merkintä osoittaa, että tätä asemakaavaa varten on laadittu yleismääräys, joka on asemakaavakartassa. Luku tarkoittaa asemakaavan numeroa.

YLEISMÄÄRÄYKSET:

Piha

Asukkaille tulee järjestää laadukas, viihtyisä ja vihreä oleskelupiha. Kansipihan tarkemmassa suunnittelussa tulee ottaa huomioon kasvillisuuden sekä istutuksiin tarvittavan kasvuolustan paksuus ja paino. Ulko-oleskelualueiden suunnittelussa tulee huomioida, että toteutettavat viherrakenteet edesauttavat myös hulevesien hallintaa sisältämällä mahdollisimman paljon vettä läpäiseviä pintoja. Katolle saa sijoittaa kattopihaan liittyviä asukkaiden yhteistiloja sekä niiden vaatiman porrashuoneen kerrosluvun ja rakennusoikeuden estämättä.

Rakennus

Maantasokerroksen julkisivu ei saa antaa umpinaista vaikutelmaa.

Kadunpuoleisten parvekkeiden tulee olla sisäänvedettyjä ja lasitettuja.

Rakennusten suunnittelussa on huolehdittava siitä, että ympäristön ilman epäpuhtauksien siirtyminen sisätiloihin on estetty. Rakennusten raittiin ilman otto tulisi sijoittaa mahdollisimman korkealle maan pinnasta, mieluiten rakennusten kattotasolle ja mahdollisimman etäälle vilkkaista liikenneväylistä.

Pysäköinti

Autopaikat	ap/k-m ²
Asuminen	1/170
Opiskelija-asuminen	1/350
Palveluasuminen	1/600
Kaupungin oma vuokratuotanto ja ARA vuokratuotanto (Valtion kortotukikohde) sekä senioriasuminen	1/220
Liike- ja toimistotilat	1/120

Toteutettava autopaikkamäärä voi olla pysäköintinormia 20 % alempi, mikäli hankkeessa toteutetaan keskitetty rakenteellinen pysäköinti sekä vuorottaispysäköinti ja/tai paikkojen nimeämättömyys.

Mikäli hanke liittyy yhteiskäyttöautojärjestelmään, voidaan autopaikkaveloitetta vähentää 5 ap yhtä yhteiskäyttöautoa kohden, yhteensä kuitenkin enintään 10 % normista. Vähennyksen kokonaismäärä on enintään 30 % pysäköintinormista. Tontin autopaikkoja saadaan sijoittaa myös enintään 300 m päässä olevaan pysäköintilaitokseen.

Polkupyöräpaikat	pp/k-m ²
Asuminen	1/40
Opiskelija-asuminen	1/30
Kaupungin oma vuokratuotanto ja ARA vuokratuotanto (Valtion kortotukikohde) sekä senioriasuminen	1/35
Liike- ja toimistotilat	1/100
Palveluasuminen	0,25 pp x työntekijä

Asuinkerrostaloissa vähintään 50 % ja liike- ja toimistotiloissa vähintään 30 % polkupyöräpaikoista on osoitettava katettuun ja lukittavaan tilaan.



TAMPERE

ASEMAKAAVAN MUUTOS

Kaupunginosa: XVI (TAMMELA)
Kortteli nro: 284
Tontti nro: 1

MUUTETAAN 21.7.1966 VAHVISTETTUA ASEMAKAAVAA NRO 2297.

TÄHÄN ASEMAKAAVAKARTTAAN LIITTYY ASEMAKAAVAN SELOSTUS JA HAVAINNEMATERIAALI.

TÄMÄN ASEMAKAAVAN ALUEELLA ON VOIMASSA TONTTIJAKO NRO 3042/4.11.1968.

1:1000	0 10 20 30 40 50 100 150
KAUPUNKIYMPÄRISTÖN SUUNNITTELU / KAUPUNKIMITTAUS	
Asemakaavaehdotus perustuu pohjakarttaan, joka täyttää 1.1.2000 voimaan tulleen kaavoitusmittausasetuksen (1284/1999) vaatimukset.	
31.8.2018 Eino Jaskari kiinteistöinsinööri	
Eino Jaskari	
Tasokoordinaatti- / korkeusjärjestelmä ETRS-GK24 / N2000	
KAUPUNKIYMPÄRISTÖN SUUNNITTELU / ASEMAKAAVOTUS	
Suunnittelija Anna Hyypä	
Piirtäjä RLE	
Pvm. 3.9.2018 3.12.2018 Elna Karppinen asemakaavapäällikkö	
Tark. 3.12.2018, 11.2.2019	
Asemakaavakartta nro 8690 KV hyv. 17.6.2019	