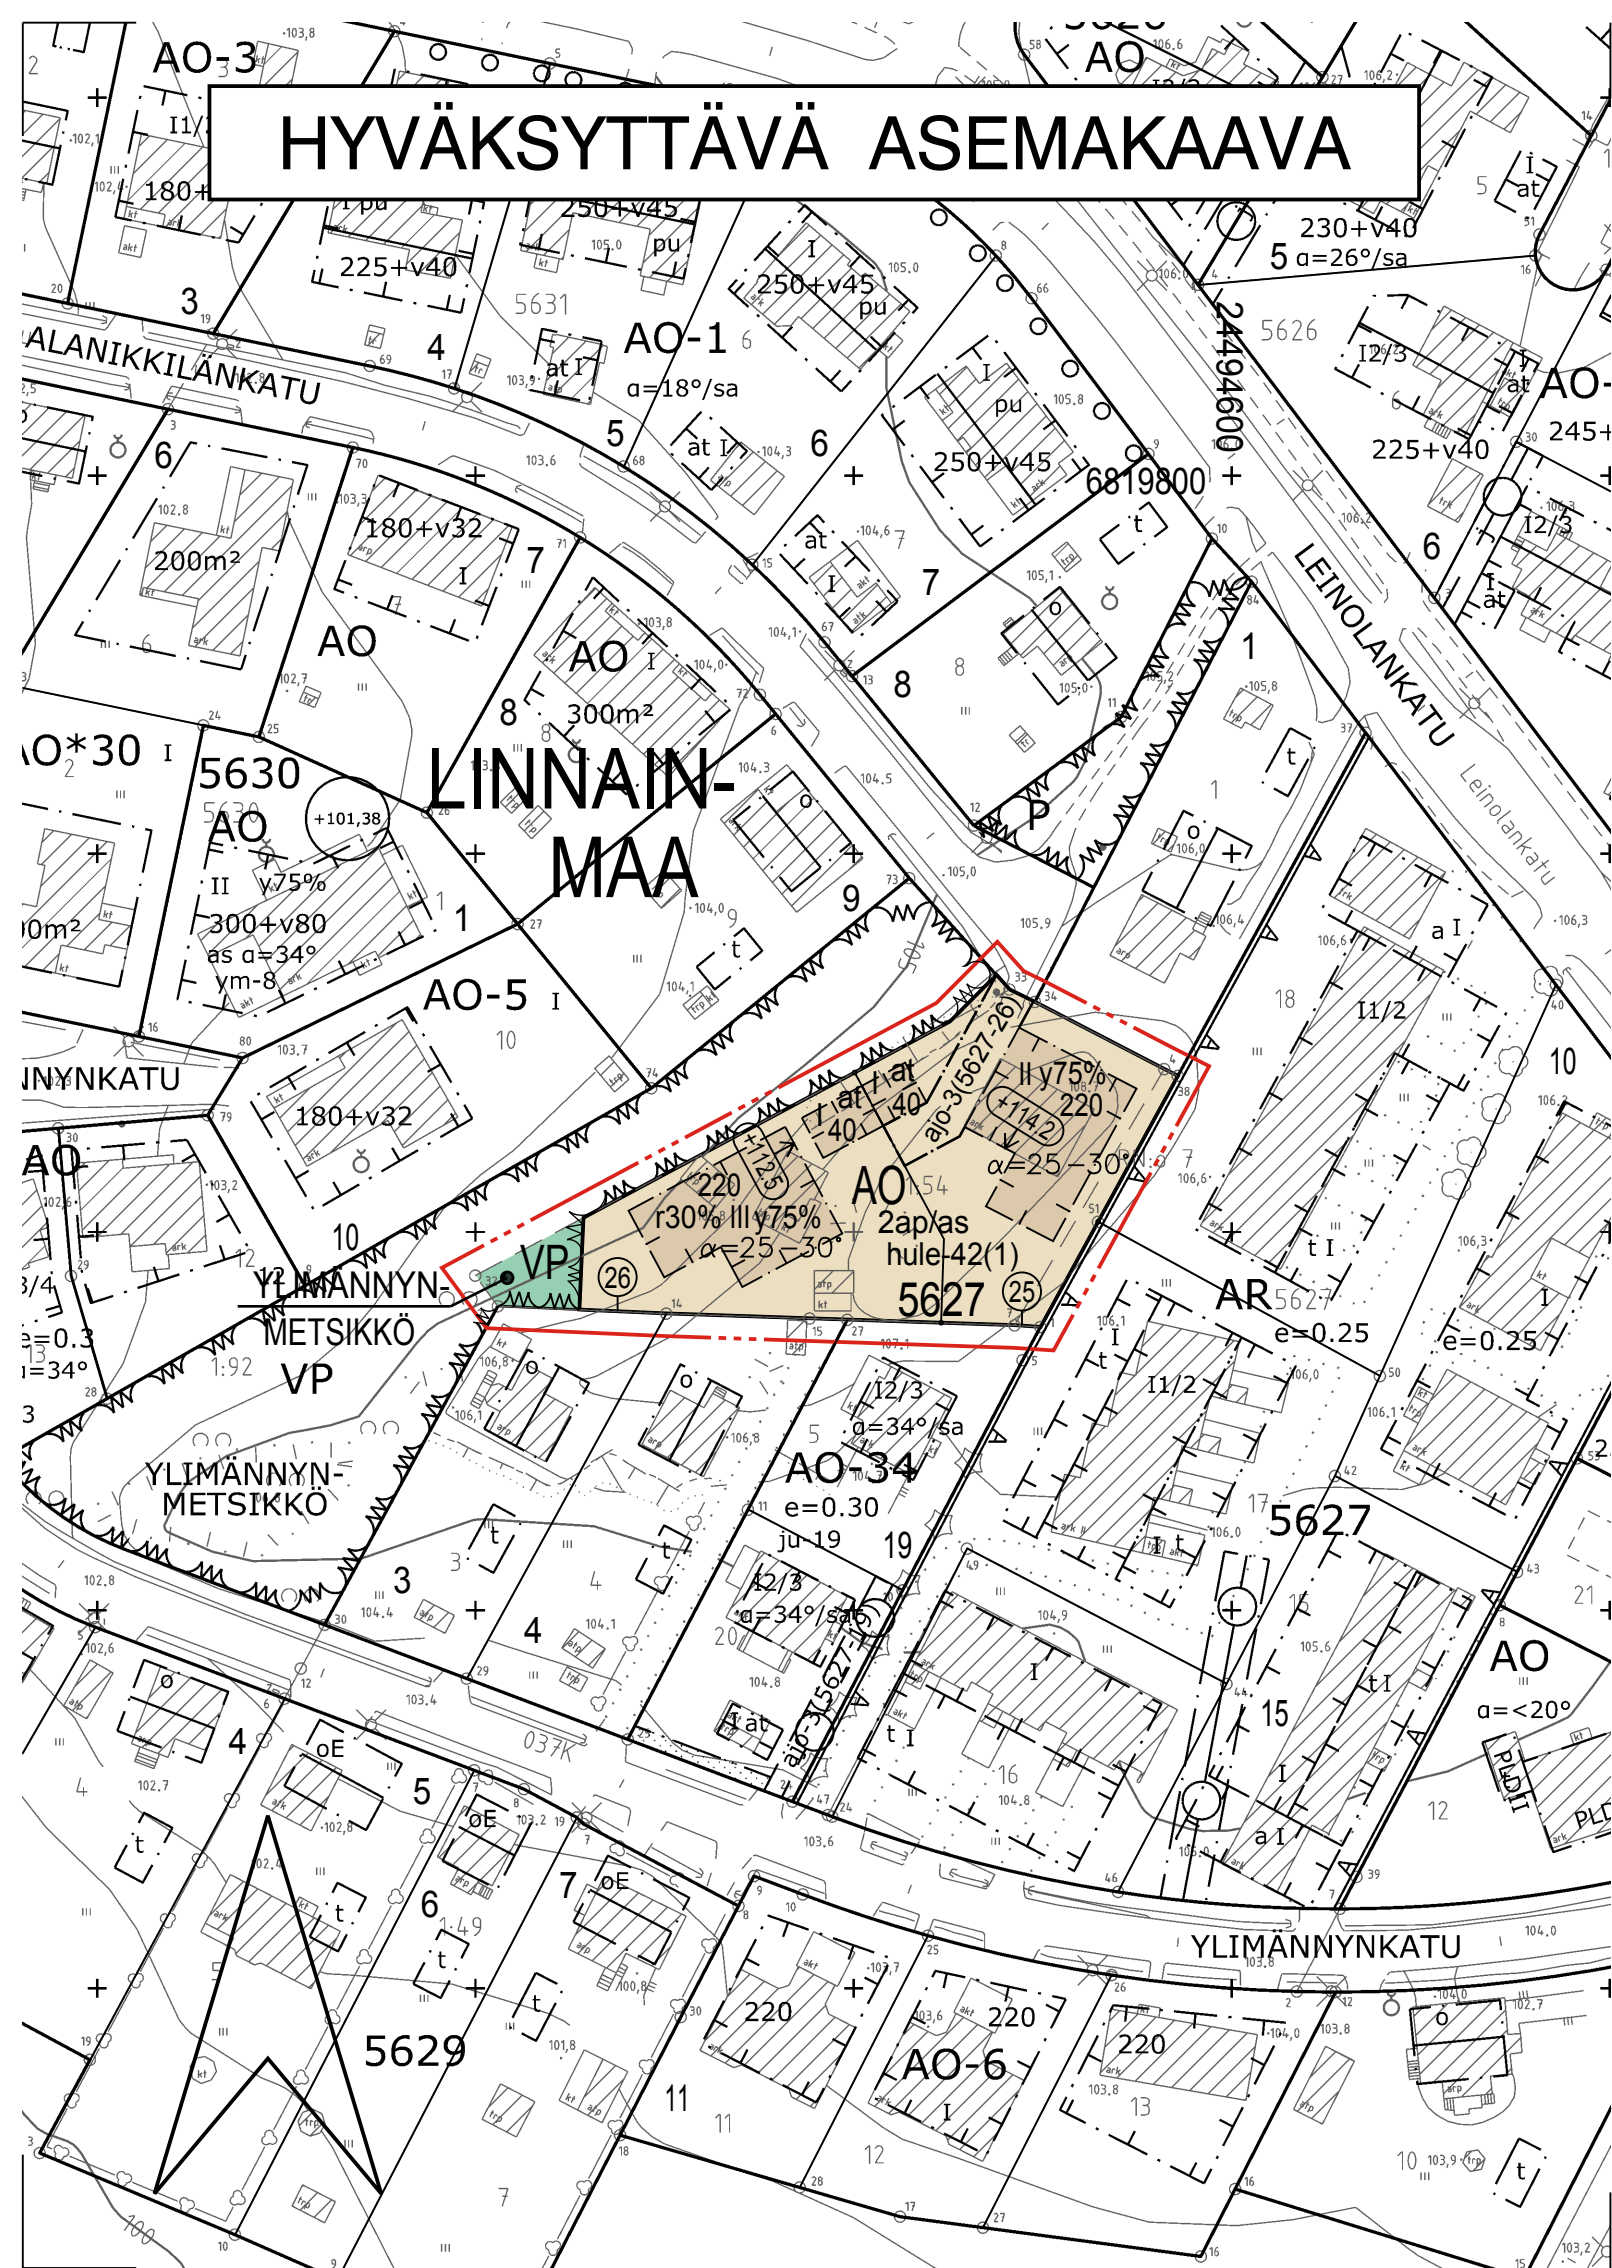



ASEMAKAAVAMERKINNÄT JA -MÄÄRÄYKSET:

- Erillispientalojen korttelialue.
- Puisto.
- 3 m kaava-alueen rajan ulkopuolella oleva viiva.
- Korttelin, korttelinosan ja alueen raja.
- Osa-alueen raja.
- Poikkiviiva osoittaa rajan sen puolen johon merkintä kohdistuu.
- Kaupunginosan nimi.
- Korttelin numero.
- Sitovan tonttijaon mukaisen tontin raja ja numero.
- Puiston nimi.
- Rakennusoikeus kerrosalaneliömetreinä.
- Roomalainen numero osoittaa rakennusten, rakennuksen tai sen osan suurimman sallitun kerrosluvun.
- Rakennuksen ensimmäisessä, rinteeseen sijoittuvassa kerroksesta saa enintään prosenttiluvun osoittaman määrän ylemmän kerroksen pinta-alasta käyttää kerrosalaan luettavaksi tilaksi.
- Rakennuksen ylimmässä kerroksessa saa enintään prosenttiluvun osoittaman määrän alemman kerroksen pinta-alasta käyttää kerrosalaan luettavaksi tilaksi. Sen yläpuolelle ei saa rakentaa ullakkoa.
- Kattokaltevuus.
- Rakennuksen julkisivupinnan ja vesikaton leikkauskohdan ylin korkeusasema.
- Rakennusala.
- Auton säilytyspaikan ja talousrakennuksen rakennusala.

- ajo-3(5627-26) Alueelle saa sijoittaa ajoyhteyden. Suluissa oleva merkintä osoittaa korttelin osat, joille ajo kyseisen alueen kautta on sallittu.
- 2ap/as Merkintä osoittaa, kuinka monta autopaikkaa asuntoa kohti on rakennettava.
- hule-42(1) Kiinteistön vettäläpäisemättömillä pinnoilla syntyvät hulevedet tulee ensisijaisesti imeyttää tontilla. Mikäli imeyttäminen ei ole mahdollista, tulee vettäläpäisemättömillä pinnoilta tulevia hulevesiä viivyttaa tontilla siten, että viivytysrakenteiden mitoitustilavuus on suluissa mainittu kuutiometrimäärä jokaista sataa vettäläpäisemätöntä pintaneliometriä kohden. Viivytysrakenteiden tulee tyhjentyä 12 tunnin kuluessa täyttymisestäään ja niissä tulee olla suunniteltu ylivuoto.

POISTETTAVA ASEMAKAAVA

- 3 m sen asemakaava-alueen ulkopuolella oleva viiva, jonka sisäpuolelta asemakaavamerkinnot ja -määräykset poistetaan.

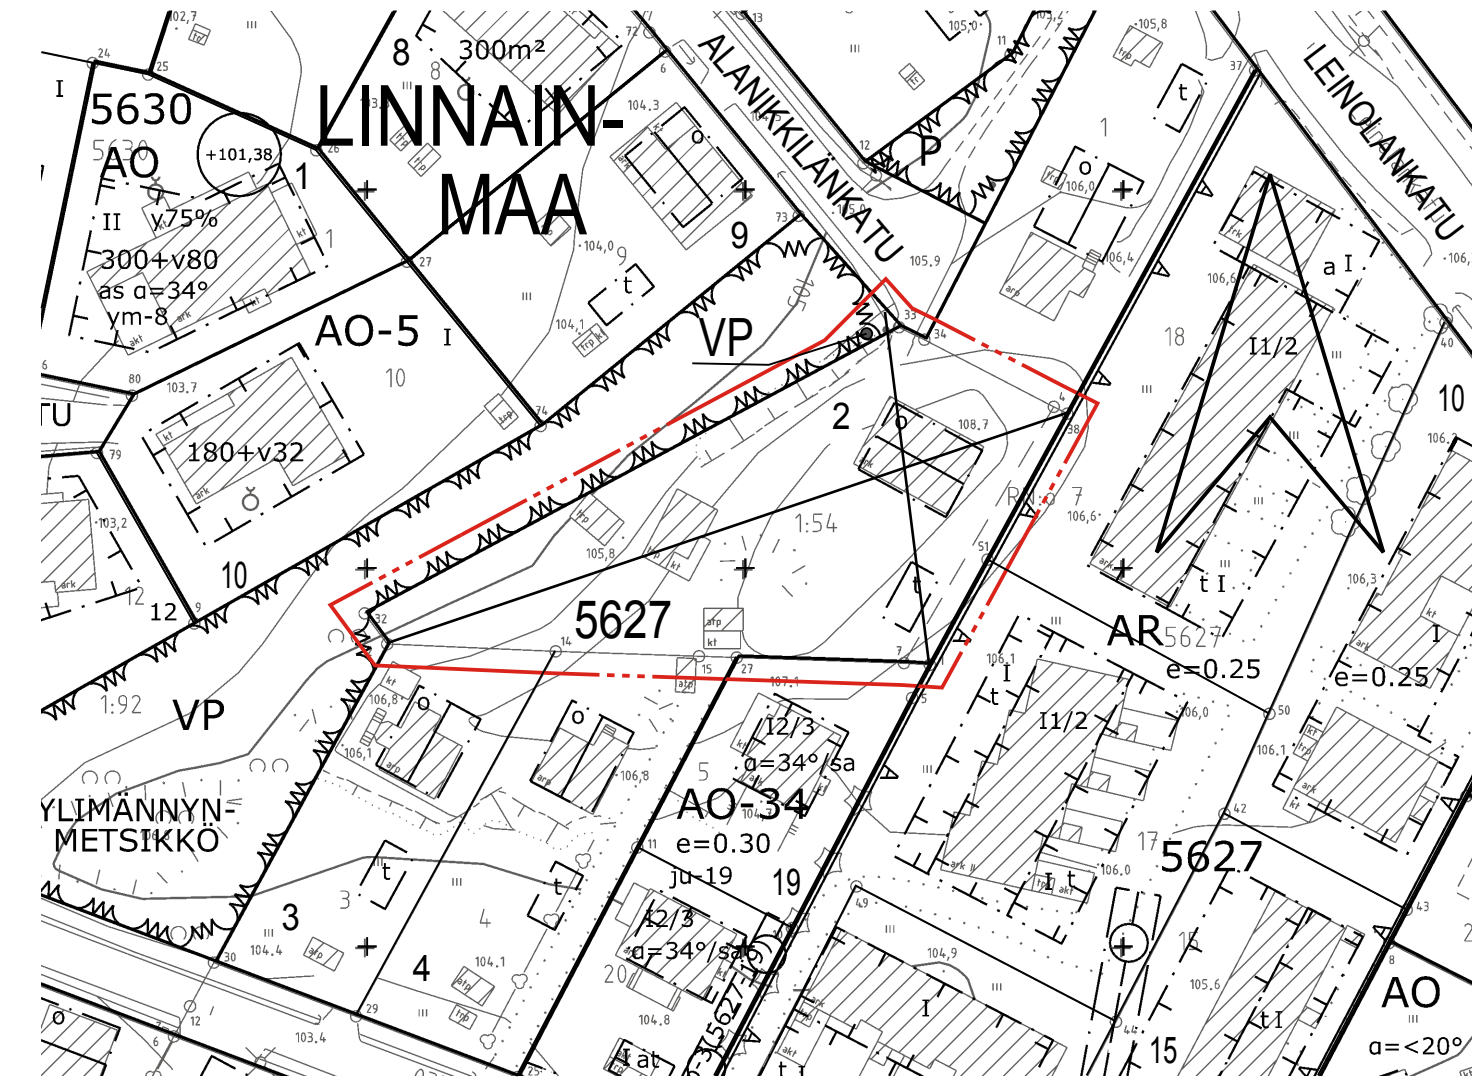

ASEMAKAAVAN MUUTOS

Kaupunginosa: LINNAINMAA (037)
Kortteli nro: 5627
Tontti nro: 2
Virkistysaluetta

ASEMAKAAVAN MUUTOKSELLA MUODOSTUU

Kaupunginosa: LINNAINMAA (037)
Kortteli nro: 5627 / osa
Virkistysaluetta

TONTTIJAOLLA MUODOSTUU


Kaupunginosa: LINNAINMAA (037)
Kortteli nro: 5627
Tontit nro: 25 ja 26

MUUTETAAN 14.11.1956 VAHVISTETTUA ASEMAKAAVAA NRO 675.

TÄHÄN ASEMAKAAVAKARTTAAN LIITTYY ASEMAKAAVAN SELOSTUS, HAVAINNEPIIRROS JA TONTTIJAKO.

TÄMÄN ASEMAKAAVAN ALUEELLA TONTTIJAKO NRO 9055 ON LAADITTU SITOVANA JA SE SISÄLTYY ASEMAKAAVAAN.

1:1000 0 10 20 30 40 50 100 150

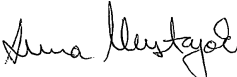KAUPUNKIYMPÄRISTÖN SUUNNITTELU / KAUPUNKIMITTAUS		 Anna Mustajoki kaupungingeodeetti
Asemakaavaehdotus perustuu pohjakarttaan, joka täyttää 1.1.2000 voimaan tulleen kaavoitusmittausasetuksen (1284/1999) vaatimukset.		
		8.8.2018
Tasokoordinaatti- / korkeusjärjestelmä ETRS-GK24 / N2000		

KAUPUNKIYMPÄRISTÖN SUUNNITTELU / ASEMAKAAVOITUS		 Elina Karppinen asemakaavapäällikkö
Suunnittelija ELSE LUOTINEN / ANNA HAKULA		
Piirtäjä	U. T. / E. H.	
Pvm.	9.8.2018	19.11.2018
Tark.	19.11.2018	
Asemakaavakartta nro 8696		Yla hyv. 15.1.2019