


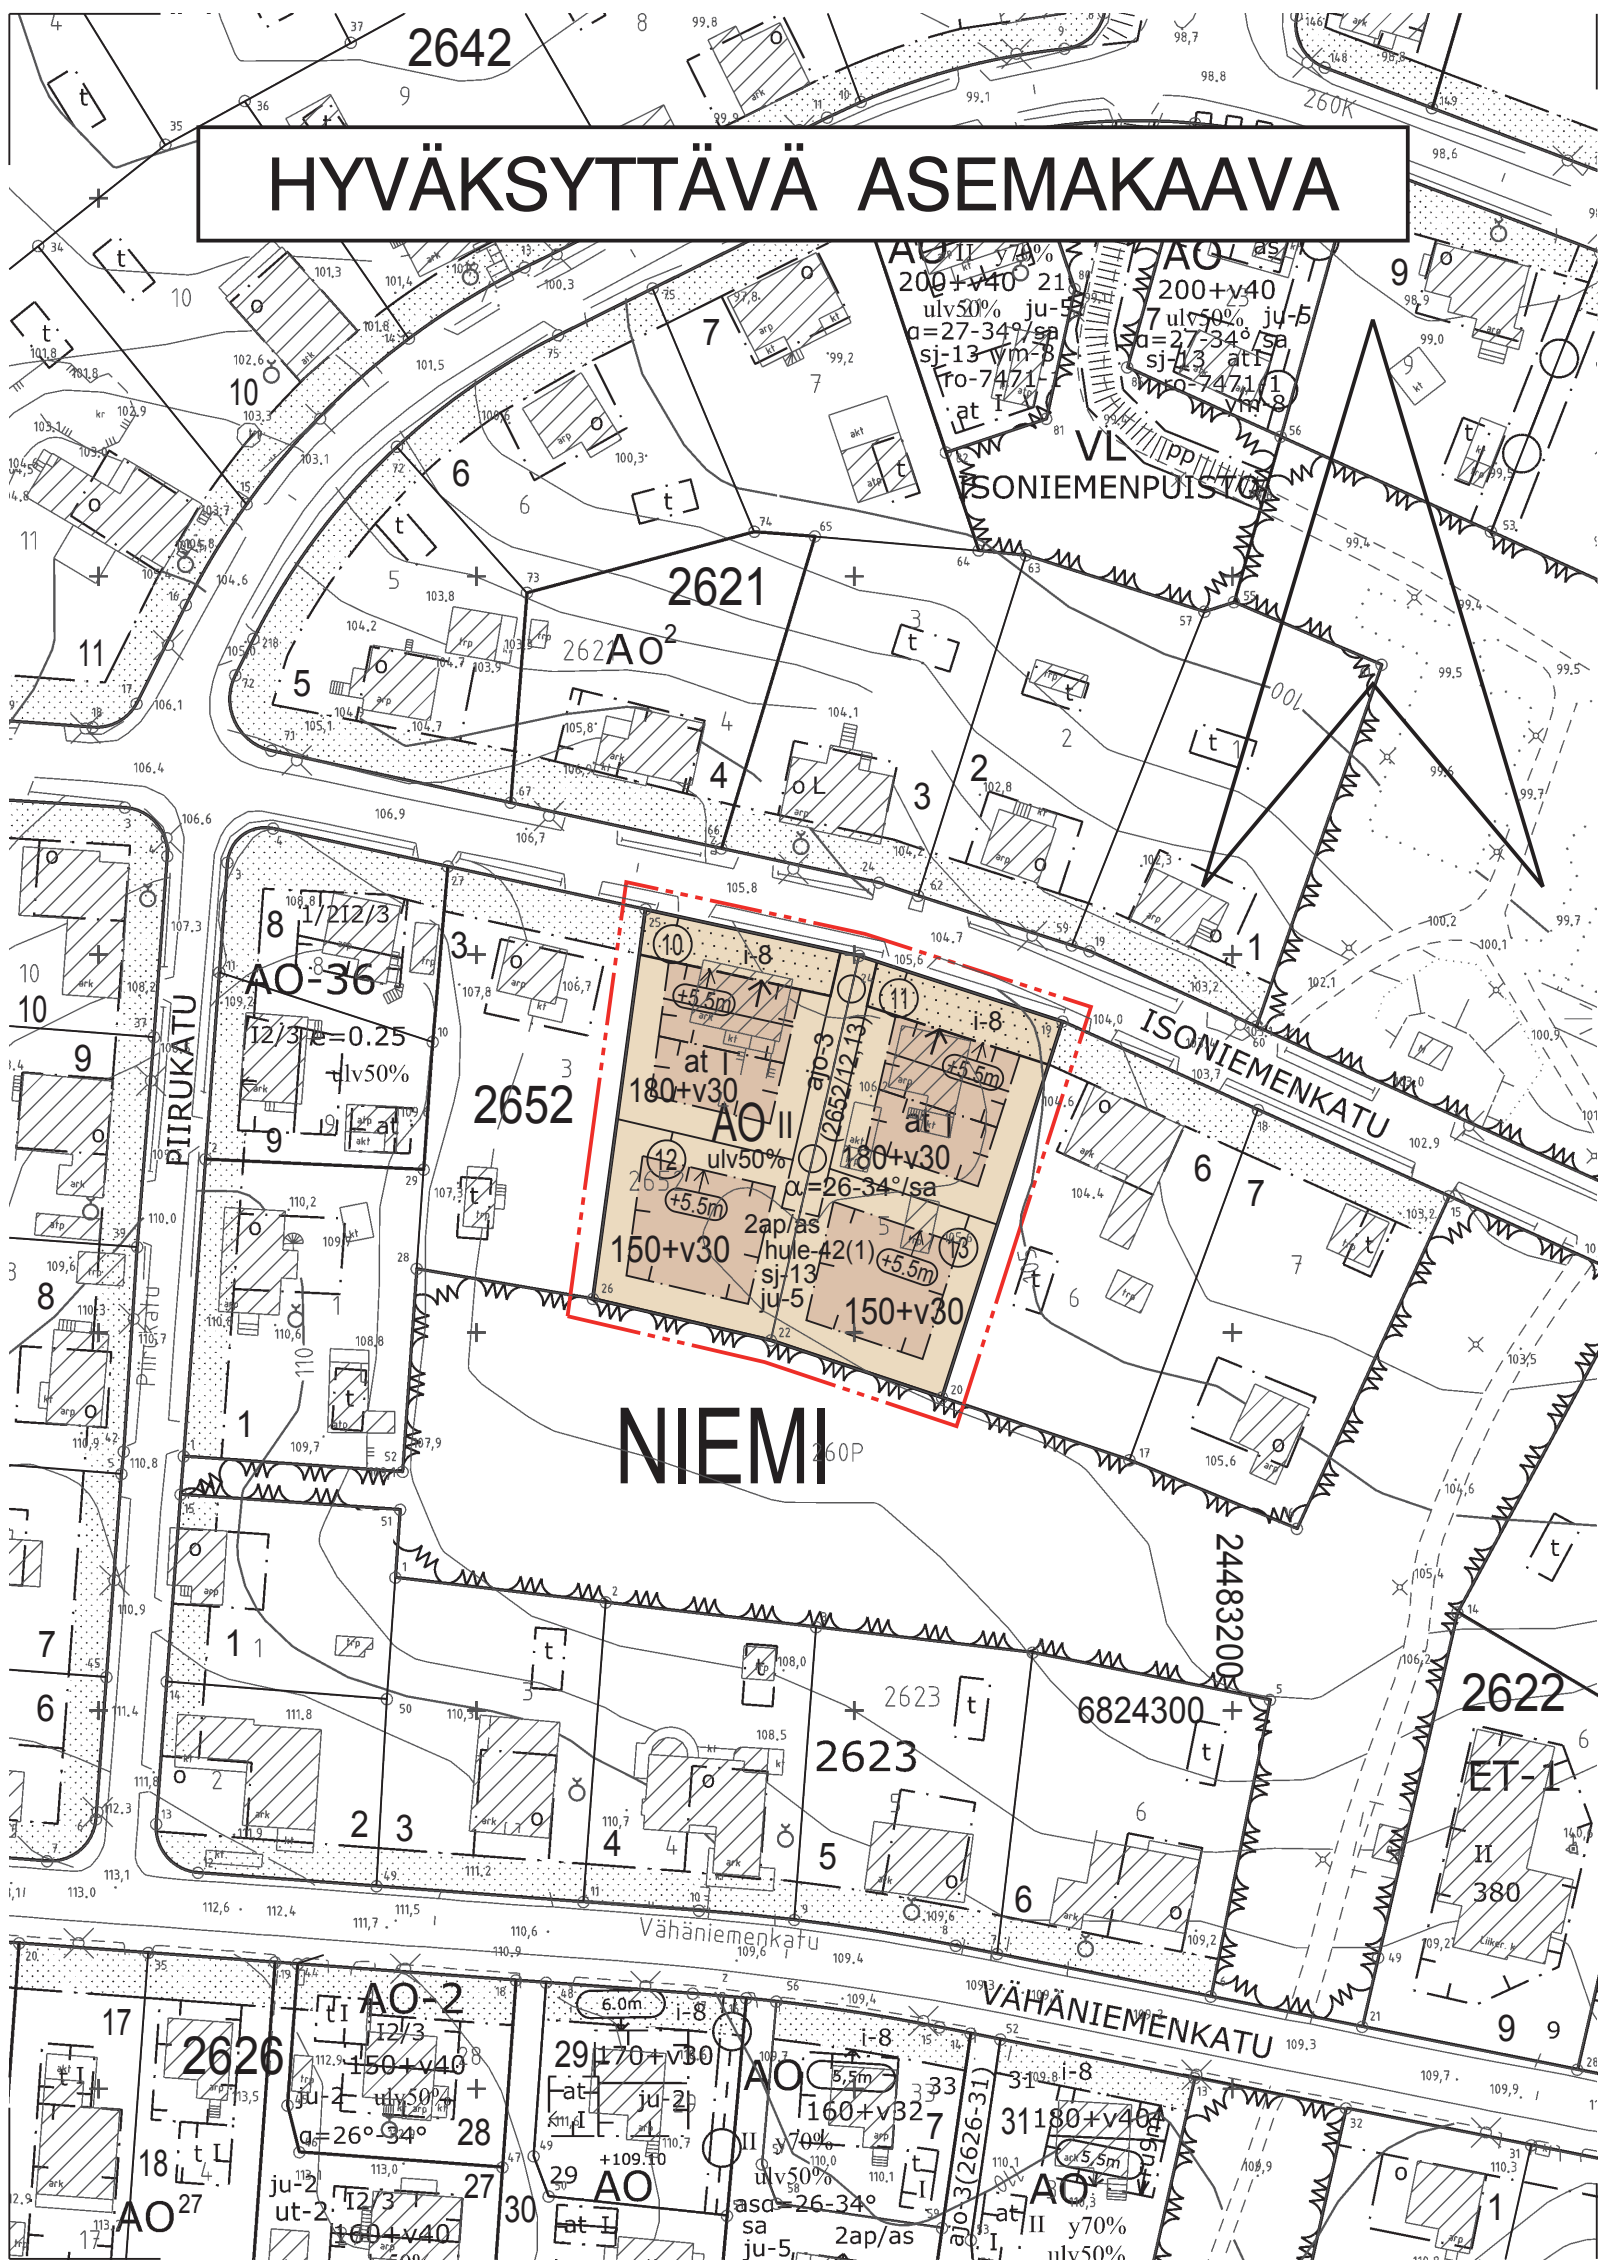

AO

NIE  
2652

10  
150+v30

ulv50%

II

$\alpha=26-34^\circ/sa$

+5.5m

at

i-8

ajo-3(2652/12,13)

Maanalainen johto.

ASEMAKAAVAMERKINNÄT JA -MÄÄRÄYKSET:

Erillispientalojen korttelialue.

3 m kaava-alueen rajan ulkopuolella oleva viiva.

Korttelin, korttelinosan ja alueen raja.

Osa-alueen raja.

Poikkiviiva osoittaa rajan sen puolen johon merkintä kohdistuu.

Kaupunginosan nimi.

Korttelin numero.

Sitovan tonttijaon mukaisen tontin raja ja numero.

Lukusarja, jossa ensimmäinen luku ilmoittaa sallitun asuntokerrosalan neliömetrimäärän ja toinen luku ainoastaan maanpäälliseksi autosuoja- ja taloustilaksi varattavan kerrosalan neliömetrimäärän.

Merkintä osoittaa, kuinka monta prosenttia asuinrakennuksen ensimmäisen kerroksen alasta on vähintään käytettävä sen yläpuolella olevasta tilasta sellaiseksi tilaksi, joka välittömästi tai myöhemmin voidaan sisustaa kerrosalaan laskettavaksi tilaksi.

Roomalainen numero osoittaa rakennusten, rakennuksen tai sen osan suurimman sallitun kerrosluvun.

Kattokaltevuus. Kattomuotona on käytettävä satulakattoa.

Rakennuksen julkisivupinnan ja vesikaton leikkauskohdan ylin korkeusasema.

Rakennusala.

Auton säilytyspaikan ja talousrakennuksen rakennusala.

Rakennuksen harjansuuntaa osoittava viiva.

Nuoli osoittaa rakennusalan sivun, johon rakennus on rakennettava kiinni.

Istutettava alueen osa, jonka kadun puoleiseen reunaan on istutettava aita vapaasti kasvavista tai leikattavista pensaista.

Alueelle saa sijoittaa ajoyhteyden. Suluissa oleva merkintä osoittaa korttelin osat, joille ajo kyseisen alueen kautta on sallittu.

Maanalainen johto.

2ap/as

hule-42(1)

sj-13

ju-5

Maanalaista johtoa varten varattu alueen osa.

Merkintä osoittaa, kuinka monta autopaikkaa asuntoa kohti on rakennettava.

Kiinteistön vettäläpäisemättömillä pinoilla syntyvät hulevedet tulee ensisijaisesti imeyttää tontilla. Mikäli imeyttäminen ei ole mahdollista, tulee vettäläpäisemättömillä pinoilta tulevia hulevesiä viivyttaa tontilla siten, että viivytysrakenteiden mitoitustilavuus on suluissa mainittu kuutiometrimäärä jokaista sataa vettäläpäisemätöntä pintaneliometriä kohden. Viivytysrakenteiden tulee tyhjentyä 12 tunnin kuluessa täyttymisestäään ja niissä tulee olla suunniteltu ylivuoto.


Tontti liittyy jälleenrakennuskauden rakentamistapaa edustavaan alueeseen. Uudisrakennukset on suunniteltava olemassa olevien rakennusten yksinkertaisuutta noudattaen.

Rakennuksen julkisivun pintakäsittelynä tulee käyttää rappausta tai vaihtoehtoisesti pääasiallisena julkisivumateriaalina tulee käyttää puuta.

POISTETTAVA ASEMAKAAVA

X

3 m sen asemakaava-alueen ulkopuolella oleva viiva, jonka sisäpuolelta asemakaavamerkinnät ja -määräykset poistetaan.

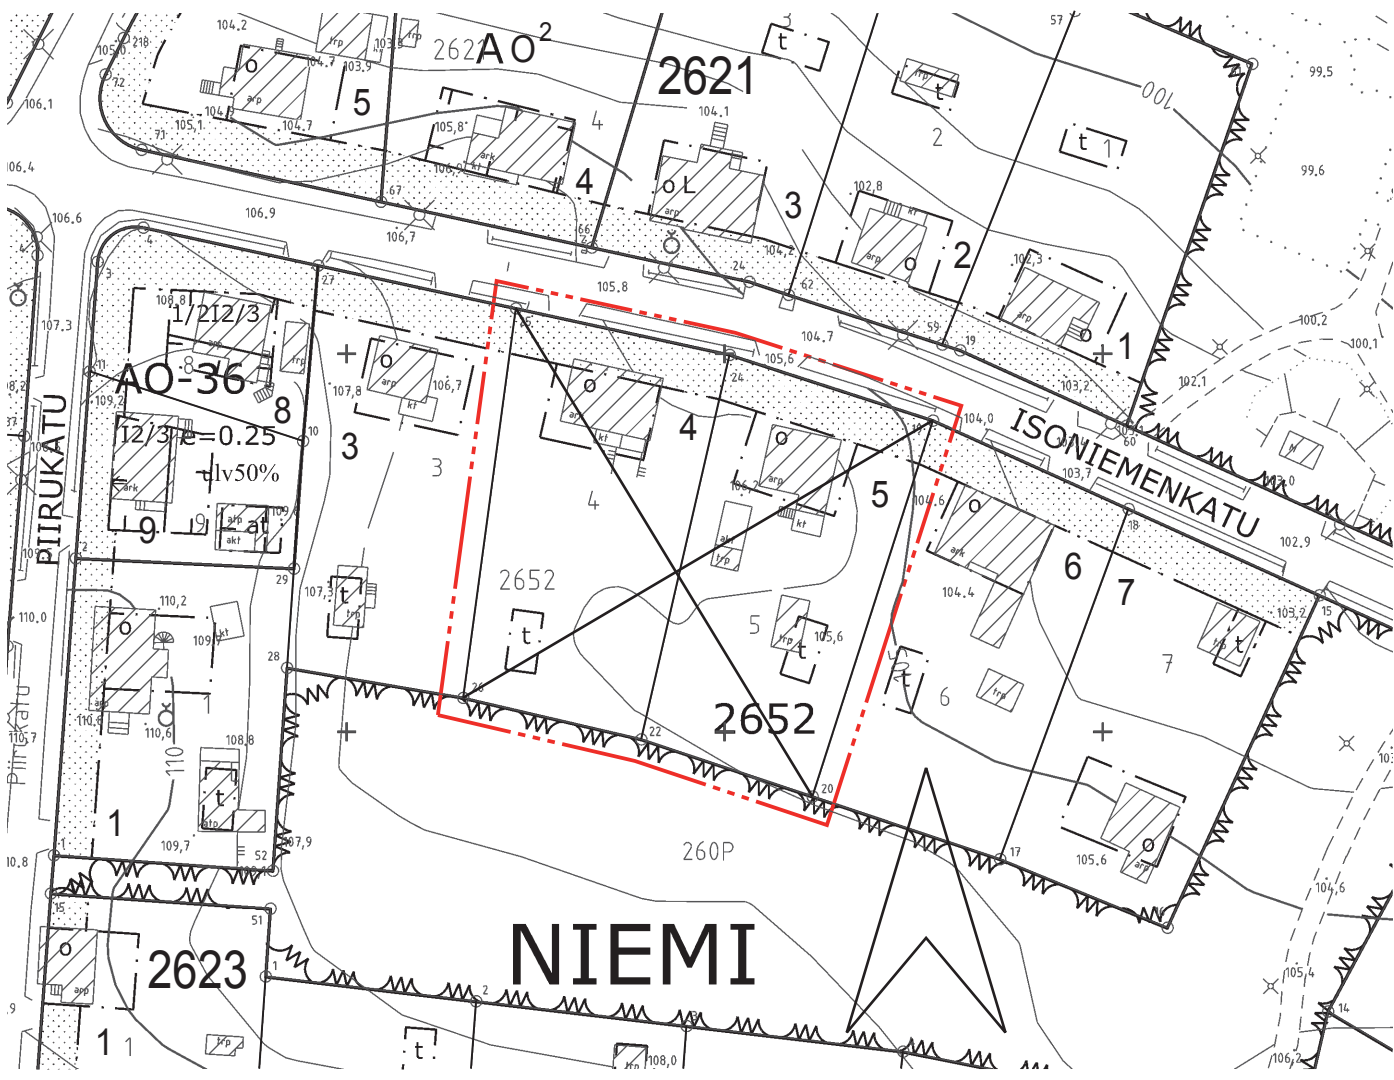

TAMPERE

ASEMAKAAVAN MUUTOS

Kaupunginosa: NIEMI (260)  
Kortteli nro: 2652  
Tontit nro: 4 ja 5

ASEMAKAAVAN MUUTOKSELLA JA  
TONTTIIAOLLA MUODOSTUU

Kaupunginosa: NIEMI (260)  
Kortteli nro: 2652  
Tontit nro: 10 - 13

MUUTETAAN 14.9.1955 VAHVISTETTUA ASEMAKAAVAA NRO 654.

TÄHÄN ASEMAKAAVAKARTTAAN LIITTYY ASEMAKAAVAN SELOSTUS, HAVAINNEPIIRROS JA TONTTIIAKO.

TÄMÄN ASEMAKAAVAN ALUEELLA TONTTIIAKO NRO 9022 ON LAADITTU SITOVARA JA SE SISÄLTYY ASEMAKAAVAAN.

1:1000 0 10 20 30 40 50 100 150

|   |  |                                        |  |
|---|--|----------------------------------------|--|
| KAUPUNKIYMPÄRISTÖN SUUNNITTELU / KAUPUNKIMITTAUS                                                                                   |  | Elina Erkkilä<br>kiinteistöinsinööri   |  |
| Asemakaavaehdotus perustuu pohjakarttaan, joka täyttää 1.1.2000 voimaan tulleen kaavoitusmittausasetuksen (1284/1999) vaatimukset. |  | 3.4.2018                               |  |
| Tasokoordinaatti- / korkeusjärjestelmä                                                                                             |  | ETRS-GK24 / N2000                      |  |
| KAUPUNKIYMPÄRISTÖN SUUNNITTELU / ASEMAKAAVOITUS                                                                                    |  | Elina Karppinen<br>asemakaavapäällikkö |  |
| Suunnittelija   |  | JARI VAARMA                            |  |
| Piirtäjä   |  | U. T.                                  |  |
| Pvm.   |  | 5.4.2018                               |  |
| Asemakaavakartta nro   |  | 8721                                   |  |
|   |  | Yla hyv. 26.6.2018                     |  |