



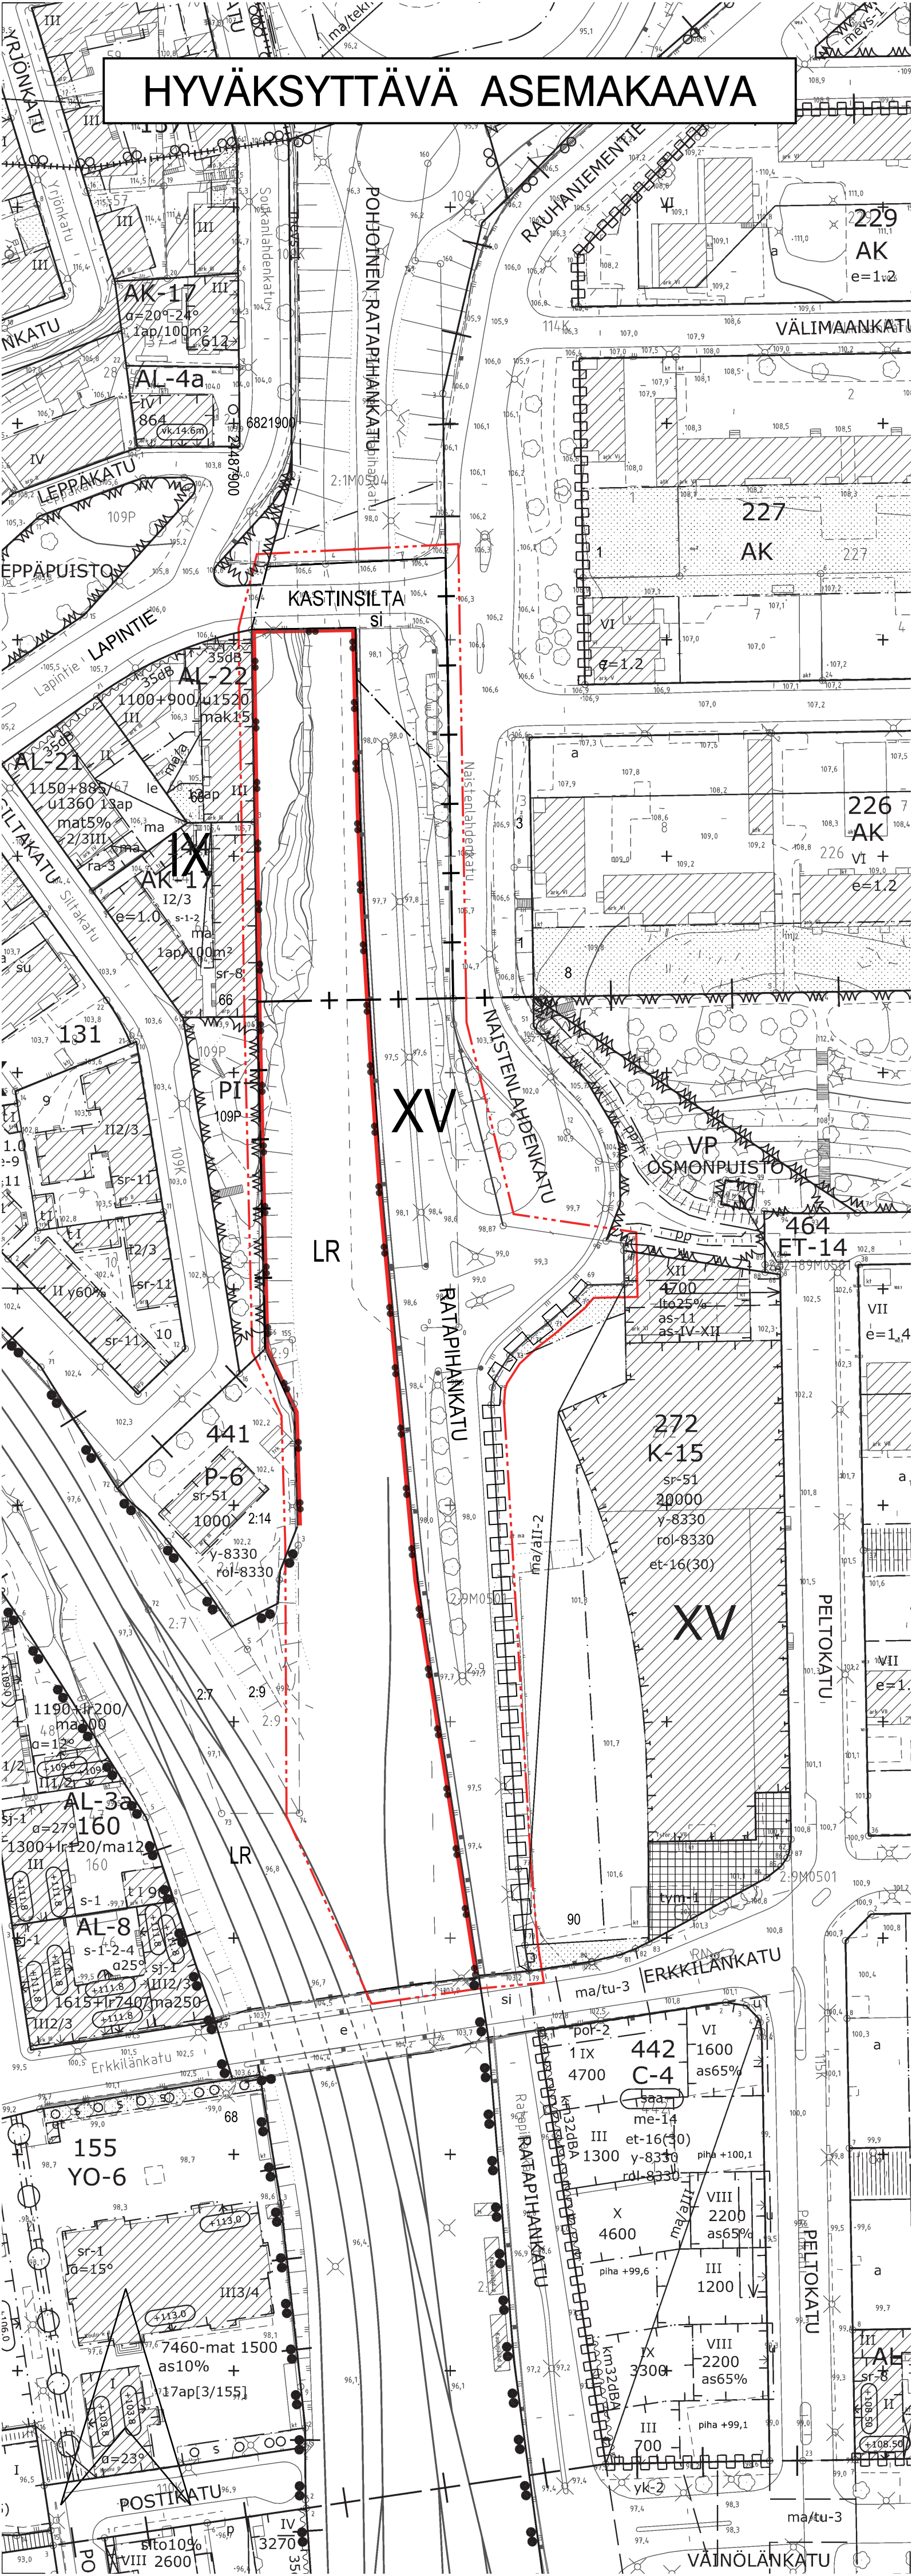

POISTETTAVA ASEMAKAAVA 1:2000

3 m sen asemakaava-alueen ulkopuolella oleva viiva, jonka sisäpuolelta asemakaavamerkinnyt ja -määräykset poistetaan.

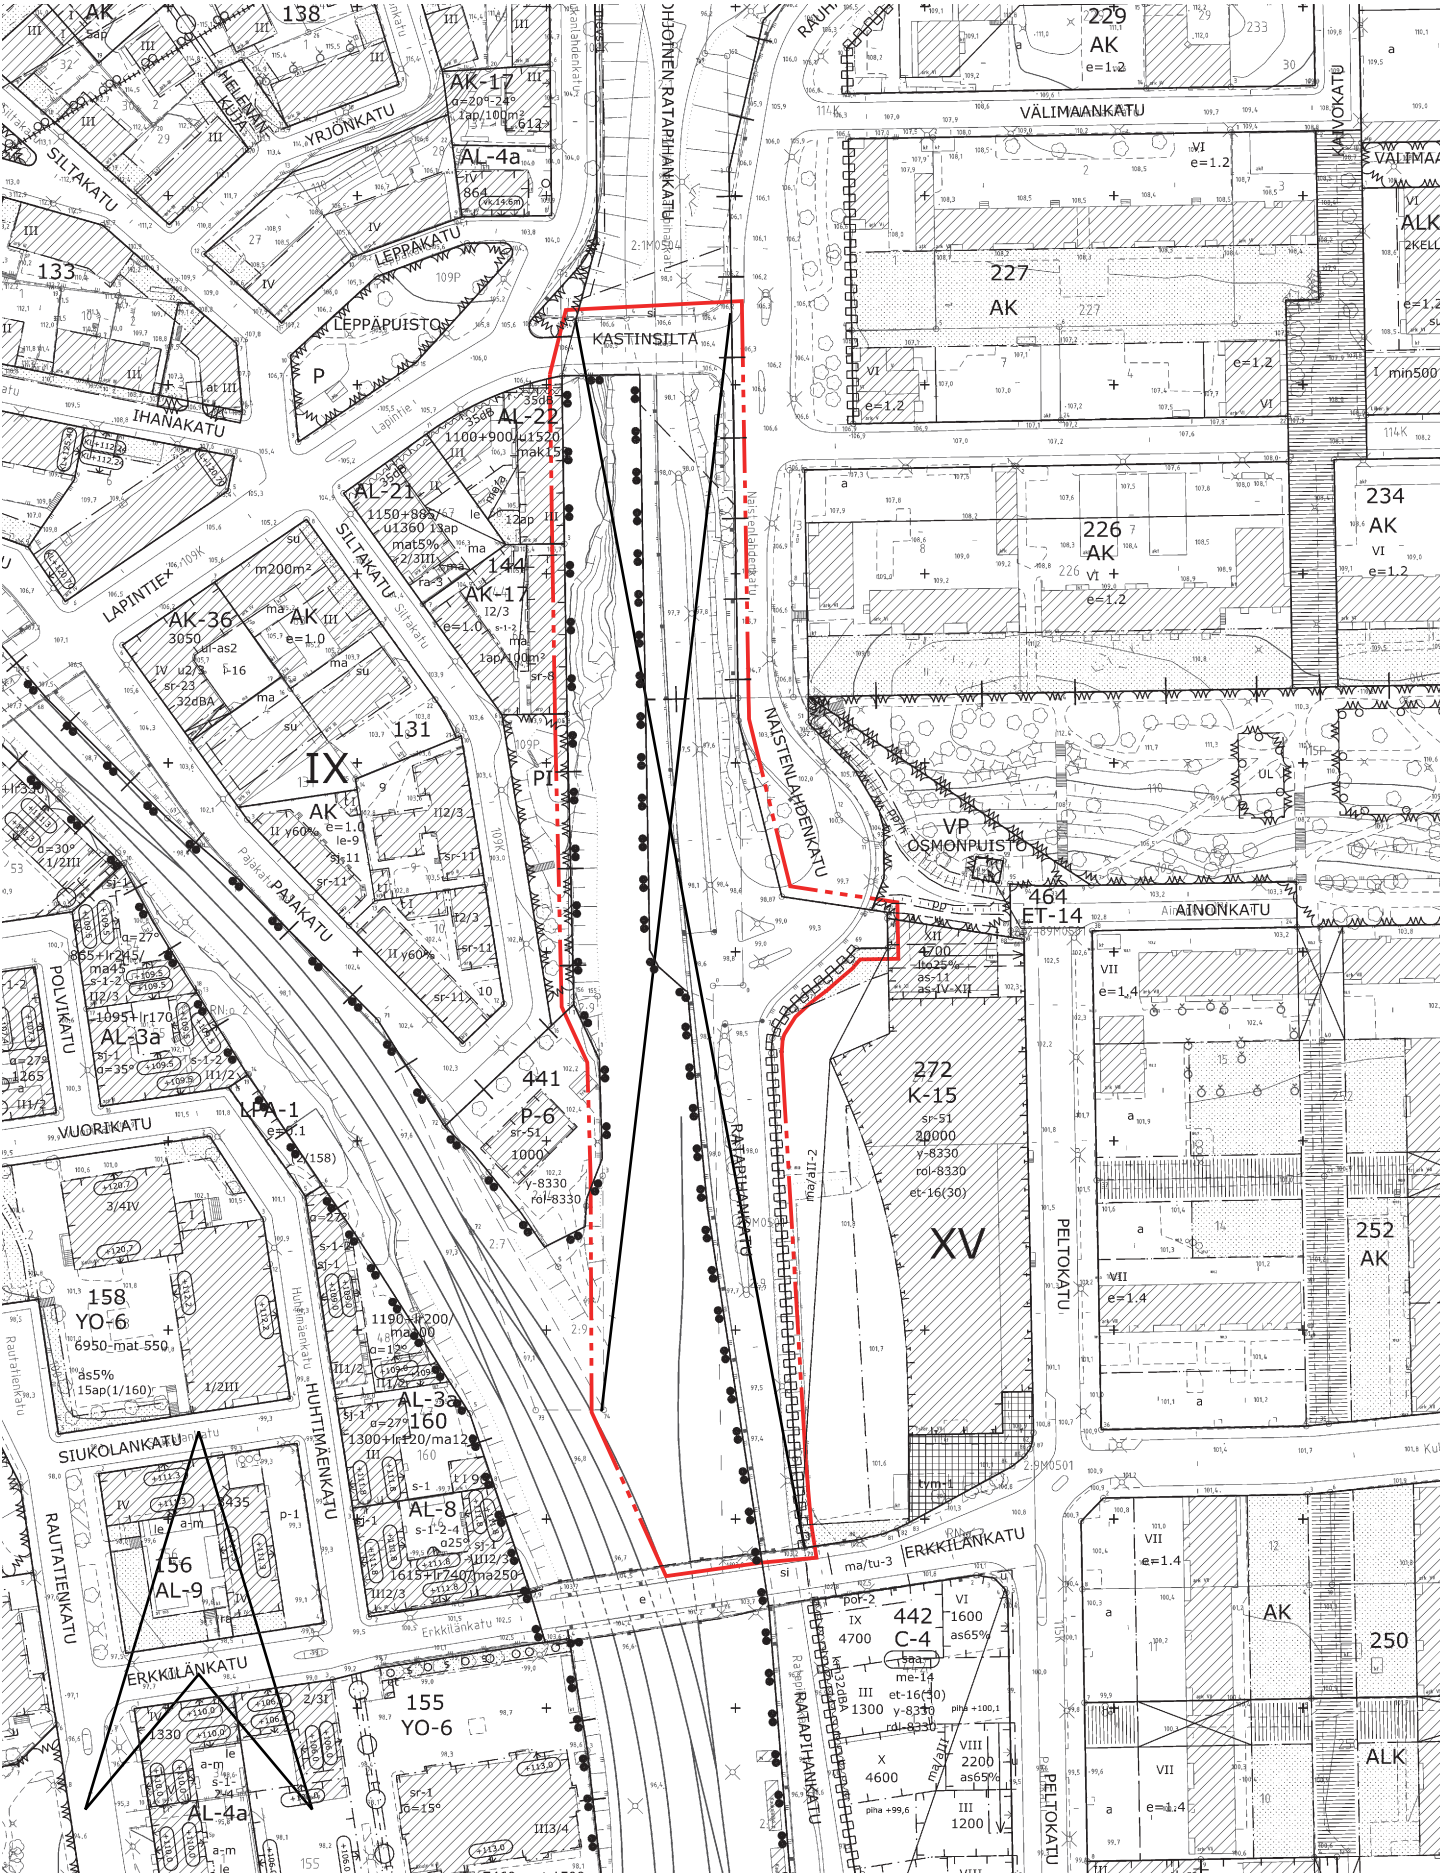


ASEMAKAAVAMERKINNÄT JA -MÄÄRÄYKSET:



Rautatiealue.




3 m kaava-alueen rajan ulkopuolella oleva viiva.

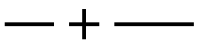

Kaupungin- tai kunnanosan raja.



Korttelin, korttelinosan ja alueen raja.

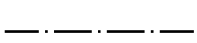


Osa-alueen raja.




Kaupunginosan numero.


RATAPIHANKAT

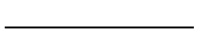

Katu.

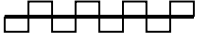

Katualueen rajan osa, jonka kohdalta ei saa järjestää ajo-neuvoliittymää.

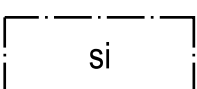

Siltää varten varattu alueen osa.



TAMPERE

ASEMAKAAVAN MUUTOS

Kaupunginosat: IX (Tampella) ja XV (Tammela)
Katu- ja rautatiealuetta.

ASEMAKAAVAN MUUTOKSELLA MUODOSTUU

Kaupunginosat: IX (Tampella) ja XV (Tammela)
Katu- ja rautatiealuetta.

MUUTETAAN 2.12.1897 VAHVISTETTUA ASEMAKAAVAA NRO -162.
MUUTETAAN 10.10.2011 VAHVISTETTUA ASEMAKAAVAA NRO 8306.
MUUTETAAN 15.6.2015 VAHVISTETTUA ASEMAKAAVAA NRO 8330.

TÄHÄN ASEMAKAAVAKARTTAAN LIITTYY ASEMAKAAVAN SELOSTUS.

1:1000 0 10 20 30 40 50 100 150

KAUPUNKIYMPÄRISTÖN SUUNNITTELU / KAUPUNKIMITTAUS			
Asemakaavaehdotus perustuu pohjakarttaan, joka täyttää 1.1.2000 voimaan tulleen kaavoitusmittausasetuksen (1284/1999) vaatimukset.		25.10.2018	Eino Jaskari kiinteistöinsinööri
Tasokoordinaatti- / korkeusjärjestelmä ETRS-GK24 / N2000			
KAUPUNKIYMPÄRISTÖN SUUNNITTELU / ASEMAKAAVOITUS			
Suunnittelija Merja Kinos / Marjut Ahponen			
Piirtäjä	RLE		
Pvm.	1.11.2018	26.11.2018	Elina Karppinen asemakaavapäällikkö
Asemakaavakartta nro 8726		Yla hyv. 29.1.2019	