


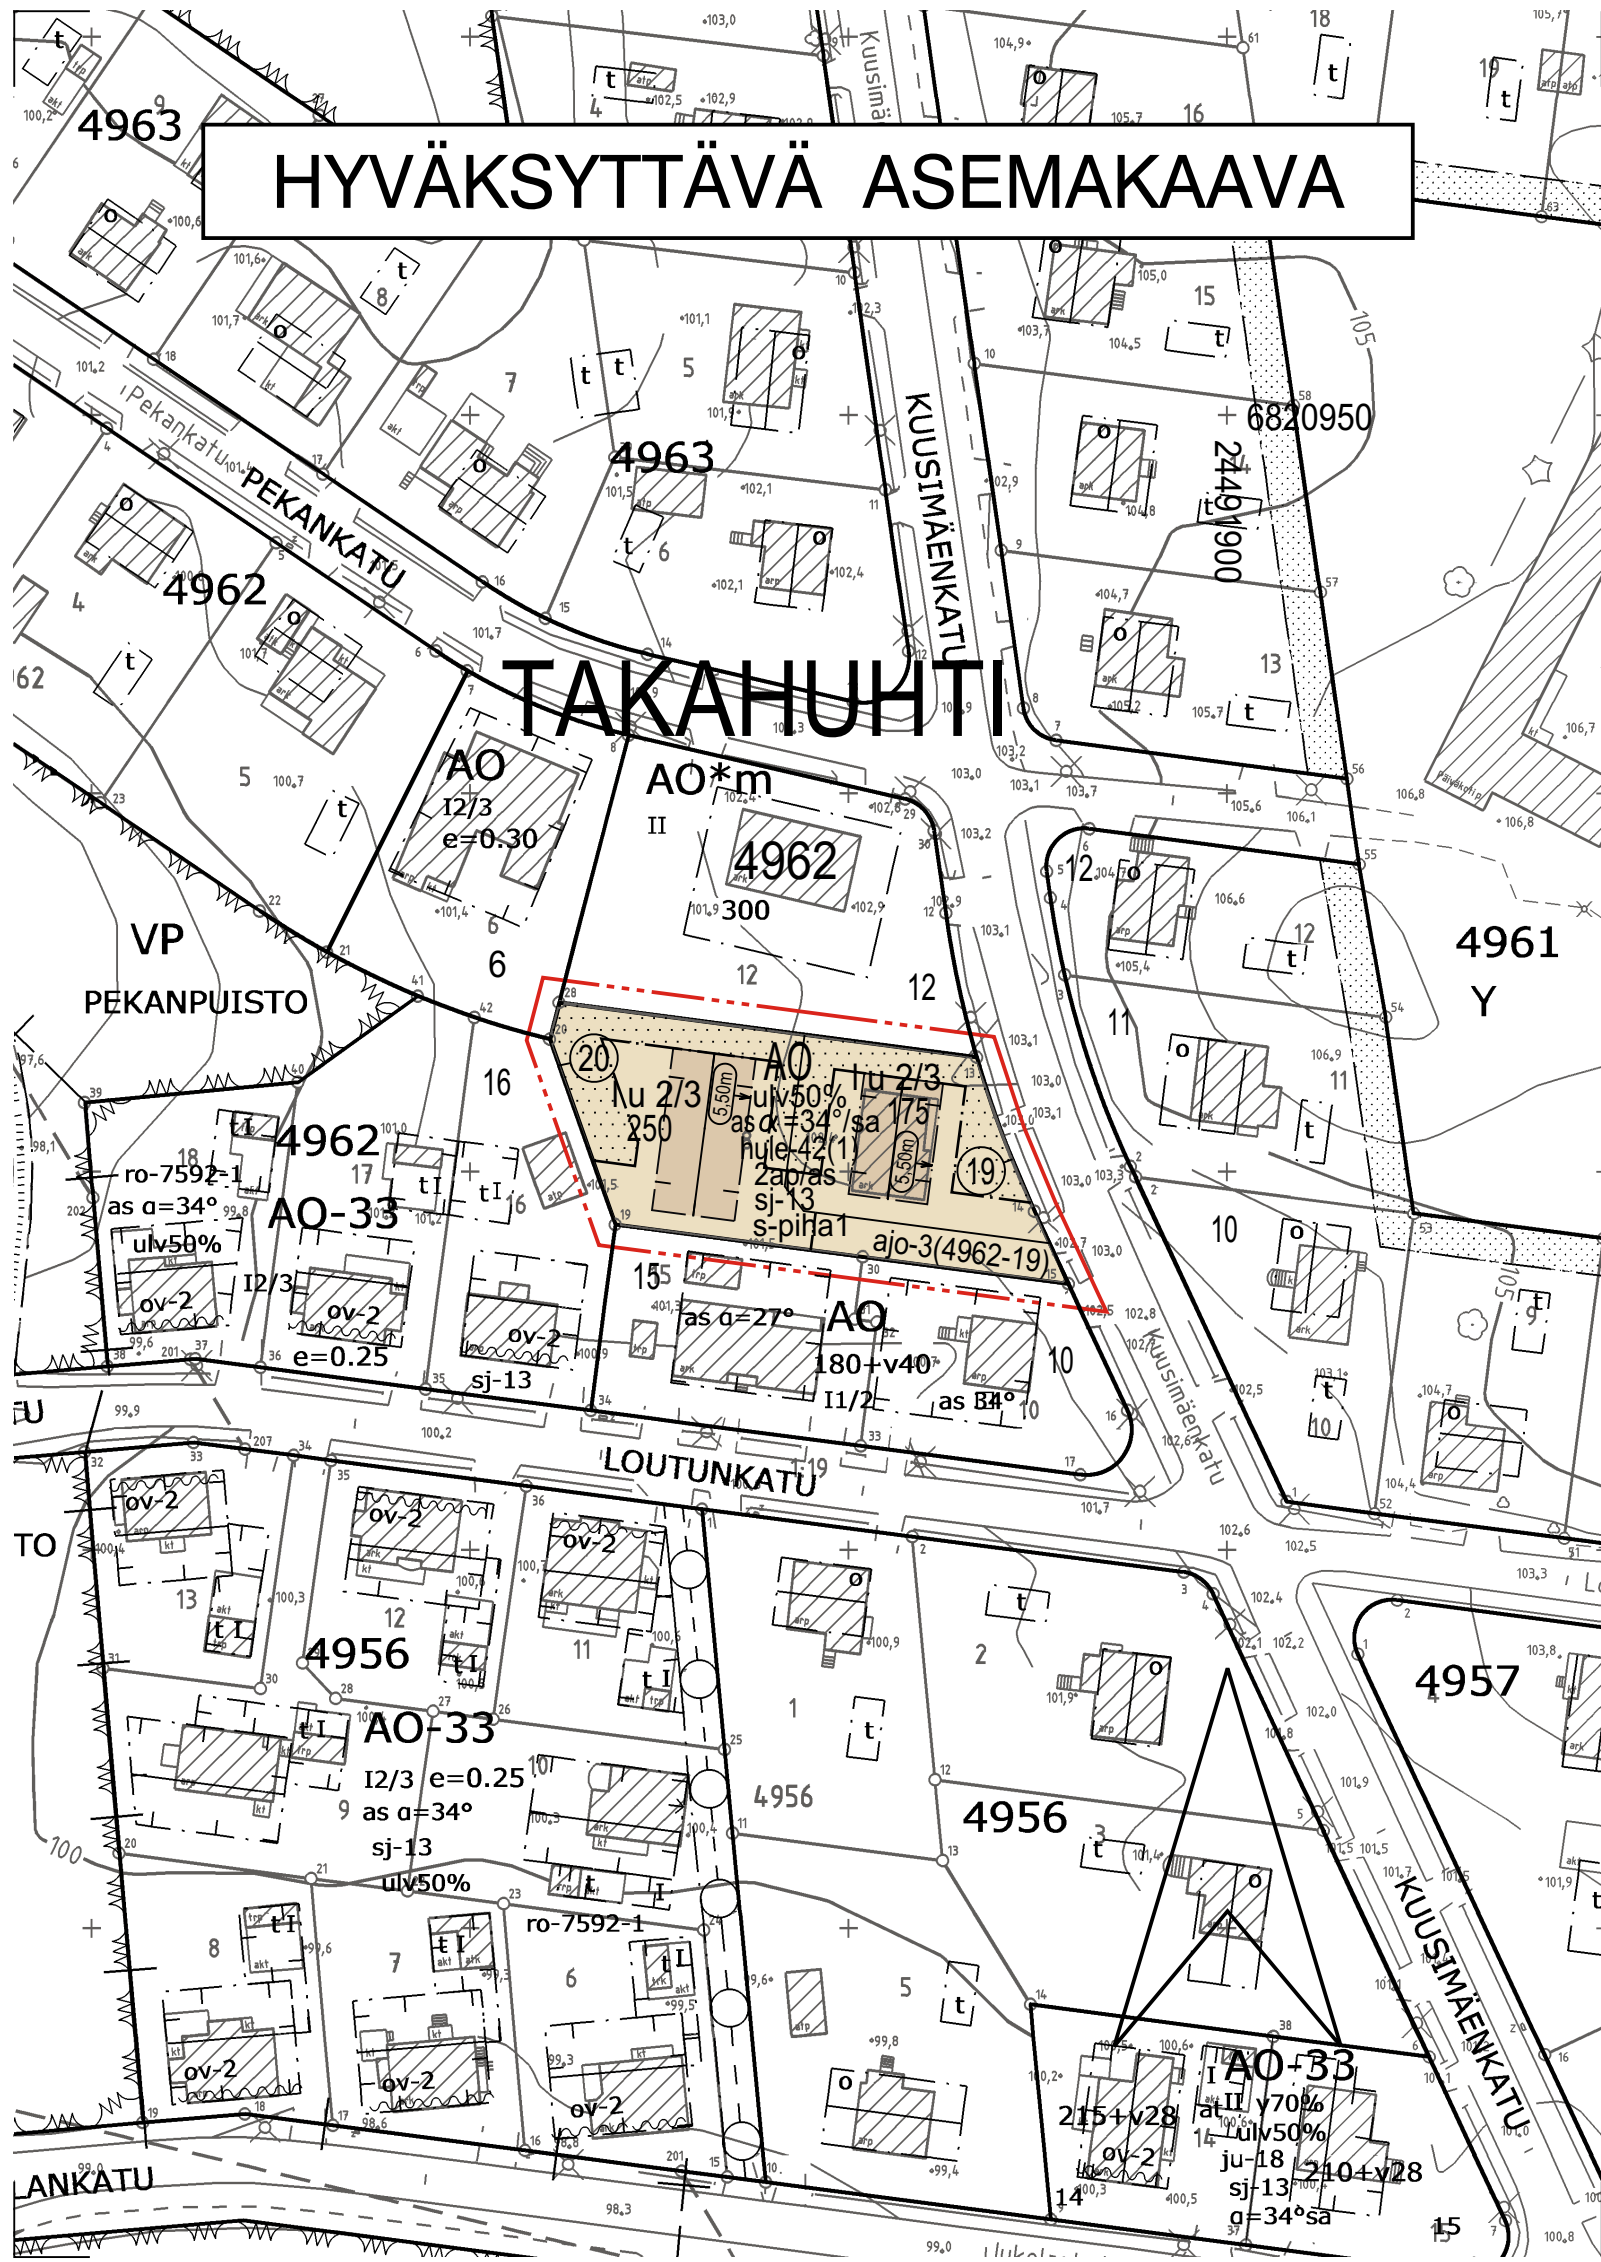

ASEMAKAAVAMERKINNÄT JA -MÄÄRÄYKSET:

AO

Erillispientalojen korttelialue.

3 m kaava-alueen rajan ulkopuolella oleva viiva.

Korttelin, korttelinosan ja alueen raja.

Osa-alueen raja.

Poikkiviiva osoittaa rajan sen puolen johon merkintä kohdistuu.

Kaupunginosan nimi.

Korttelin numero.

Sitovan tonttijaon mukaisen tontin raja ja numero.

Rakennusoikeus kerrosalaneliömetreinä.

Merkintä osoittaa, kuinka monta prosenttia asuinrakennuksen ensimmäisen kerroksen alasta on vähintään käytettävä sen yläpuolella olevasta tilasta sellaiseksi tilaksi, joka välittömästi tai myöhemmin voidaan sisustaa kerrosalaan laskettavaksi tilaksi.

Roomalainen numero osoittaa rakennusten, rakennuksen tai sen osan suurimman sallitun kerrosluvun.

Murtoluku roomalaisen numeron jäljessä osoittaa, kuinka suuren osan rakennuksen suurimman kerroksen alasta ullakon tasolla saa käyttää kerrosalaan laskettavaksi tilaksi.

Asuinrakennuksen kattokaltevuus. Kattomuotona on käytettävä satulakattoa.

Rakennuksen julkisivun enimmäiskorkeus metreinä.

Rakennusala.

Rakennuksen harjansuuntaa osoittava viiva.

Istutettava alueen osa.

ajo-3(4962-19)

Alueelle saa sijoittaa ajoyhteyden. Suluissa oleva merkintä osoittaa korttelin osat, joille ajo kyseisen alueen kautta on sallittu.

2ap/as

Merkintä osoittaa, kuinka monta autopaikkaa asuntoa kohti on rakennettava.

hule-42(1)

Kiinteistön vettäläpäisemättömillä pinnoilla syntyvät hulevedet tulee ensisijaisesti imeyttää tontilla. Mikäli imeyttäminen ei ole mahdollista, tulee vettäläpäisemättömillä pinnoilla tulevia hulevesiä viivyttaa tontilla siten, että viivytysrakenteiden mitoitustilavuus on suluissa mainittu kuutiometrimäärä jokaista sataa vettäläpäisemätöntä pintaneliometriä kohden. Viivytysrakenteiden tulee tyhjentyä 12 tunnin kuluessa täyttymisestään ja niissä tulee olla suunniteltu ylivuoto.


sj-13

Tontti liittyy jälleenrakennuskauden rakentamistapaa edustavaan alueeseen. Uudisrakennukset on suunniteltava olemassa olevien rakennusten yksinkertaisuutta noudattaen.


s-piha1

Piha tulee rakentaa ottaen huomioon alueen käyttö ja luonne kulttuurihistoriallisesti arvokkaan ympäristön osana.

POISTETTAVA ASEMAKAAVA

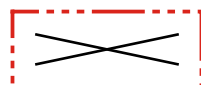

3 m sen asemakaava-alueen ulkopuolella oleva viiva, jonka sisäpuolelta asemakaavamerkinnot ja -määräykset poistetaan.

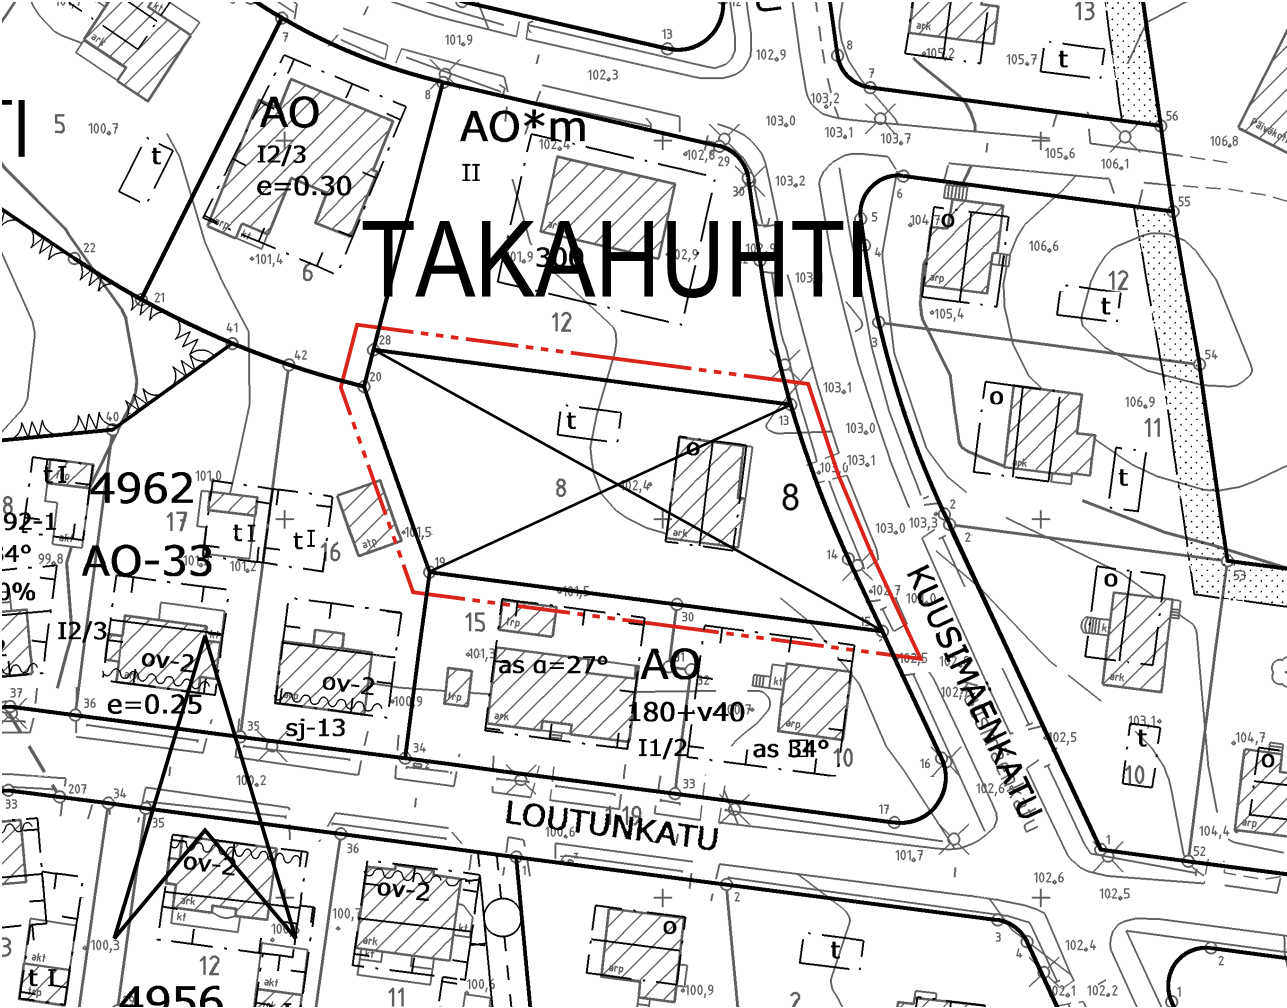

TAMPERE

ASEMAKAAVAN MUUTOS

Kaupunginosa: TAKAHUHTI (009)

Kortteli nro: 4962

Tontti nro: 8

ASEMAKAAVAN MUUTOKSELLA JA TONTTIAOILLA MUODOSTUU

Kaupunginosa: TAKAHUHTI (009)

Kortteli nro: 4962

Tontit nro: 19 ja 20

MUUTETAAN 5.12.1952 VAHVISTETTUA ASEMAKAAVAA NRO 290.

TÄHÄN ASEMAKAAVAKARTTAAN LIITTYY ASEMAKAAVAN SELOSTUS, HAVAINNEPIIRROS JA TONTTIAJO.

TÄMÄN ASEMAKAAVAN ALUEELLA TONTTIAJO NRO 9052 ON LAADITTU SITOVARA JA SE SISÄLTYY ASEMAKAAVAAN.

1:1000 0 10 20 30 40 50 100 150

KAUPUNKIYMPÄRISTÖN SUUNNITTELU / KAUPUNKIMITTAUS		Kimmo Sulonen Kimmo Sulonen kiinteistöinsinööri
Asemakaavaehdotus perustuu pohjakarttaan, joka täyttää 1.1.2000 voimaan tulleen kaavoitusmittausasetuksen (1284/1999) vaatimukset.	1.6.2018	
Tasokoordinaatti- / korkeusjärjestelmä ETRS-GK24 / N2000		
KAUPUNKIYMPÄRISTÖN SUUNNITTELU / ASEMAKAAVOITUS		Elina Karppinen Elina Karppinen asemakaavapäällikkö
Suunnittelija Mikko Toivanen, Timo Silomaa		
Piirtäjä EH		
Pvm. 21.6.2018, tark. 8.10.2018	8.10.2018	
Asemakaavakartta nro 8728		Ylä hyv. 15.1.2019