


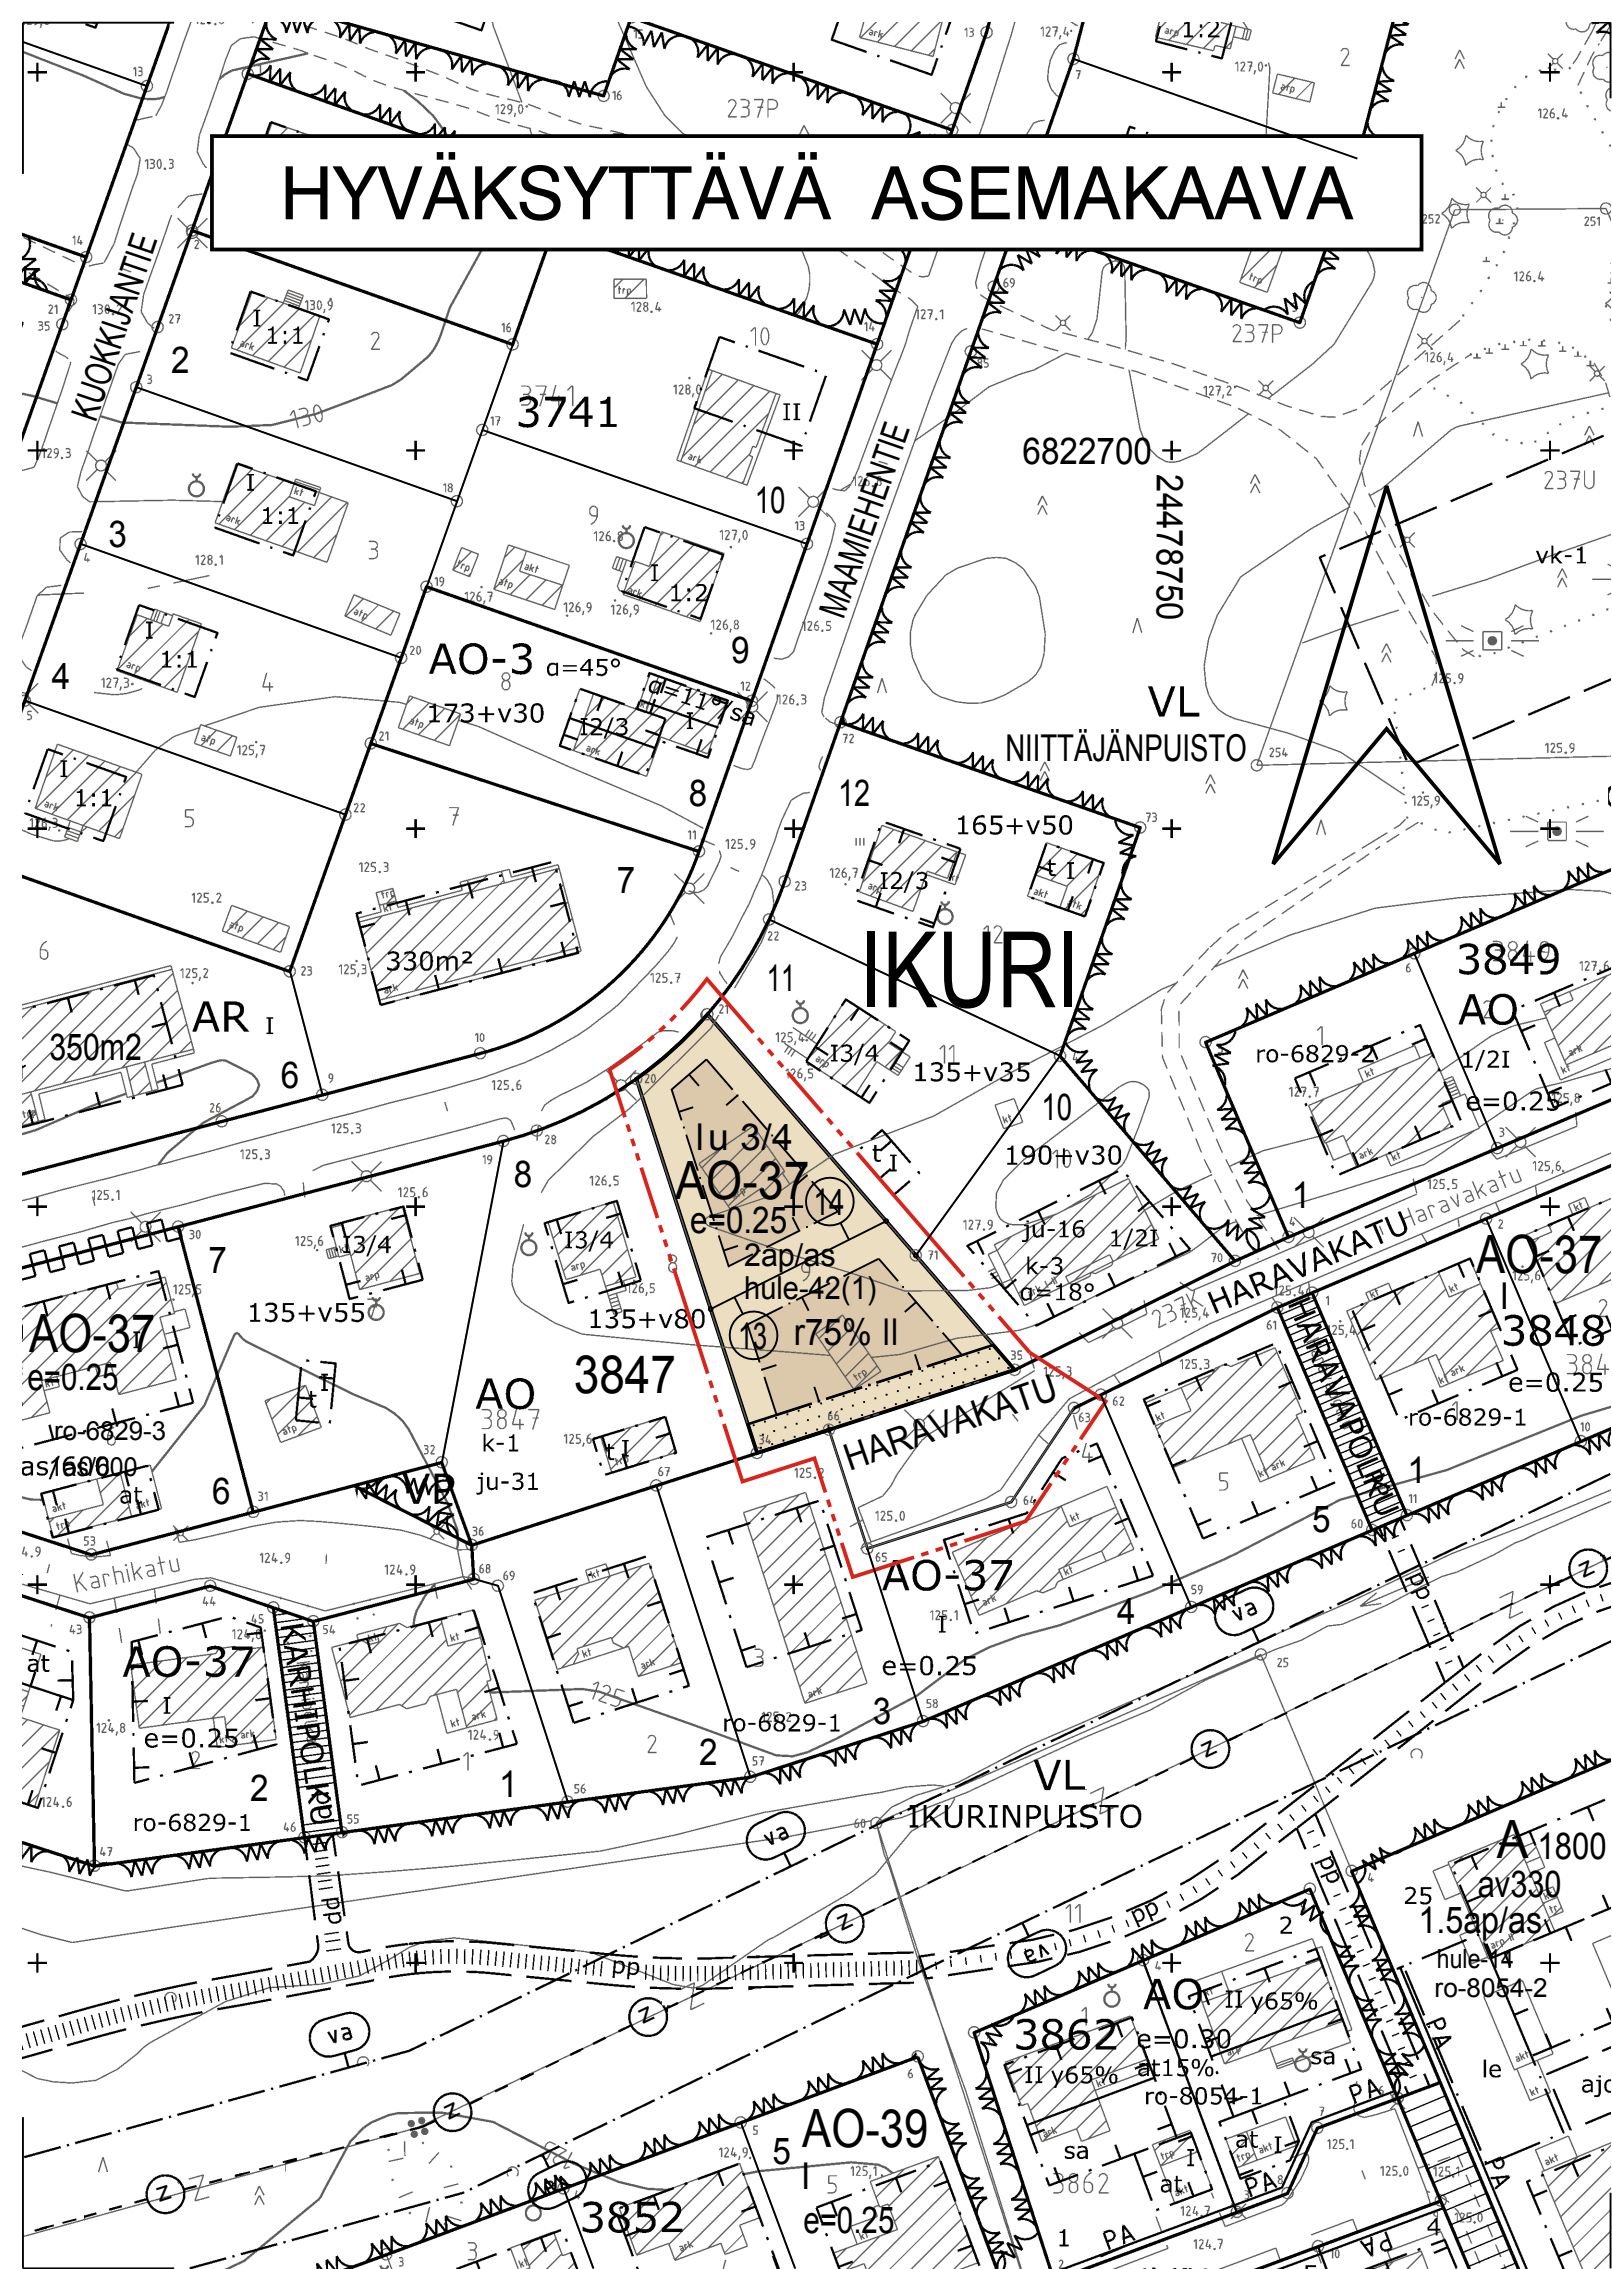

ASEMAKAAVAMERKINNÄT JA -MÄÄRÄYKSET:

AO-37

Erillispientalojen korttelialue. Kuistit ja erkkerit saavat ulottua 2,4 m rakennusalan ulkopuolelle kadun puolella, ei kuitenkaan 1 m lähemmäksi tontin rajaa.

3 m kaava-alueen rajan ulkopuolella oleva viiva.

Korttelin, korttelinosan ja alueen raja.

Osa-alueen raja.

Poikkiviiva osoittaa rajan sen puolen johon merkintä kohdistuu.

IKU
3847

Kaupunginosan nimi.

Korttelin numero.

Sitovan tonttijaon mukaisen tontin raja ja numero.

Kadun nimi.

Roomalainen numero osoittaa rakennusten, rakennuksen tai sen osan suurimman sallitun kerrosluvun.

Rakennuksen ensimmäisessä, rinteeseen sijoittuvassa kerroksessa saa enintään prosenttiluvun osoittaman määrän ylemmän kerroksen pinta-alasta käyttää kerrosalaan luettavaksi tilaksi.

Murtoluku roomalaisen numeron jäljessä osoittaa, kuinka suuren osan rakennuksen suurimman kerroksen alasta ullakon tasolla saa käyttää kerrosalaan laskettavaksi tilaksi.

Tehokkuusluku eli kerrosalan suhde tontin pinta-alaan.

Rakennusala.

Istutettava alueen osa.


Katu.

Merkintä osoittaa, kuinka monta autopaikkaa asuntoa kohti on rakennettava.


hule-42(1)

Kiinteistön vettäläpäisemättömillä pinoilla syntyvät hulevedet tulee ensisijaisesti imeyttää tontilla. Mikäli imeyttäminen ei ole mahdollista, tulee vettäläpäisemättömillä pinoilla tulevia hulevesiä viivyttaa tontilla siten, että viivytysrakenteiden mitoitustilavuus on suluissa mainittu kuutiometrimäärä jokaista sataa vettäläpäisemättönnä pintaneliometriä kohden. Viivytysrakenteiden tulee tyhjentyä 12 tunnin kuluessa täyttymisestään ja niissä tulee olla suunniteltu ylivuoto.

POISTETTAVA ASEMAKAAVA

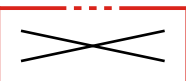

3 m sen asemakaava-alueen ulkopuolella oleva viiva, jonka sisäpuolelta asemakaavamerkinntä ja -määräykset poistetaan.

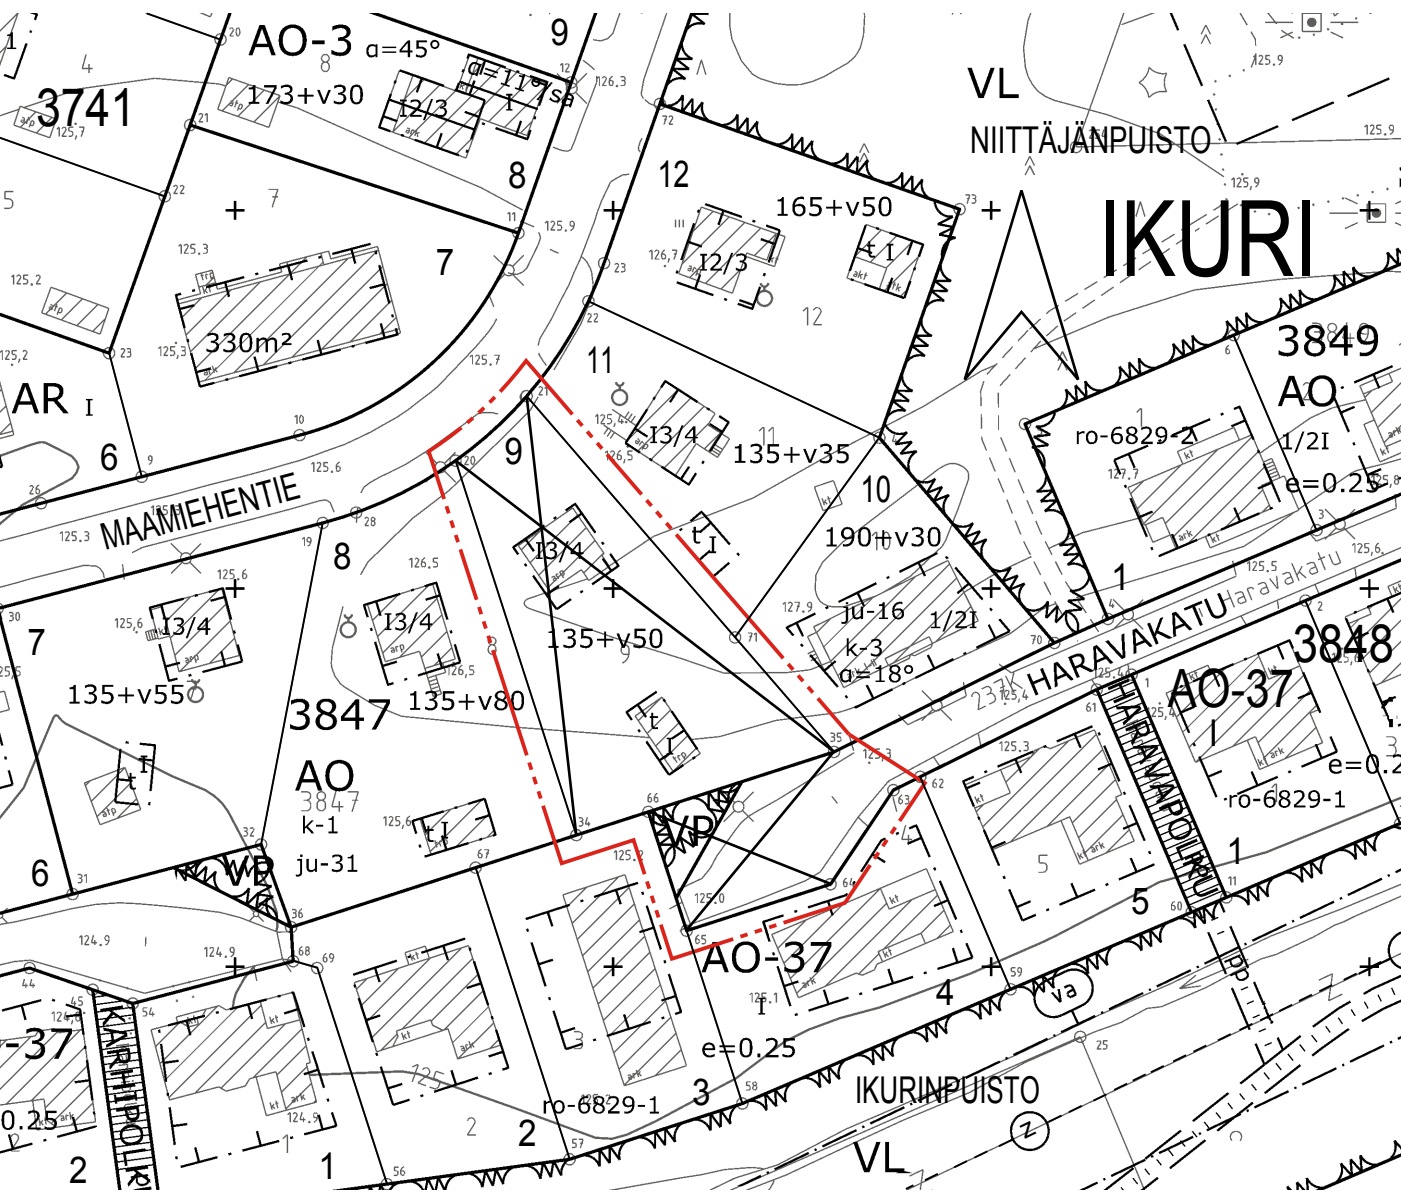

TAMPERE

ASEMAKAAVAN MUUTOS

Kaupunginosa: IKURI (237)
Kortteli nro: 3847
Tontti nro: 9
Virkistys- ja katualuetta

ASEMAKAAVAN MUUTOKSELLA MUODOSTUU

Kaupunginosa: IKURI (237)
Kortteli nro: 3847 / osa
Katualuetta

TONTTIJAOILLA MUODOSTUU

Kaupunginosa: IKURI (237)
Kortteli nro: 3847
Tontit nro: 13 ja 14

MUUTETAAN 14.2.1990 VAHVISTETTUA ASEMAKAAVAA NRO 6829.

TÄHÄN ASEMAKAAVAKARTTAAN LIITTYY ASEMAKAAVAN SELOSTUS JA HAVAINNEPIIRROS.

TÄMÄN ASEMAKAAVAN ALUEELLA TONTTIJAKO NRO 9089 ON LAADITTU SITOVANA JA SE SISÄLTYY ASEMAKAAVAAN.

1:1000 0 10 20 30 40 50 100 150

KAUPUNKIYMPÄRISTÖN SUUNNITTELU / KAUPUNKIMITTAUS		Eino Jaskari	
Asemakaavaehdotus perustuu pohjakarttaan, joka täyttää 1.1.2000 voimaan tulleen kaavoitusmittausasetuksen (1284/1999) vaatimukset.		Eino Jaskari kiinteistöinsinööri	
Tasokoordinaatti- / korkeusjärjestelmä ETRS-GK24 / N2000		4.10.2018	
KAUPUNKIYMPÄRISTÖN SUUNNITTELU / ASEMAKAAVOITUS		Elina Karppinen	
Suunnittelija TIMO SILOMAA		Elina Karppinen asemakaavapäällikkö	
Piirtäjä U. T.		3.12.2018	
Pvm. 18.10.2018		Yla hyv. 12.2.2019	
Asemakaavakartta nro 8737			