


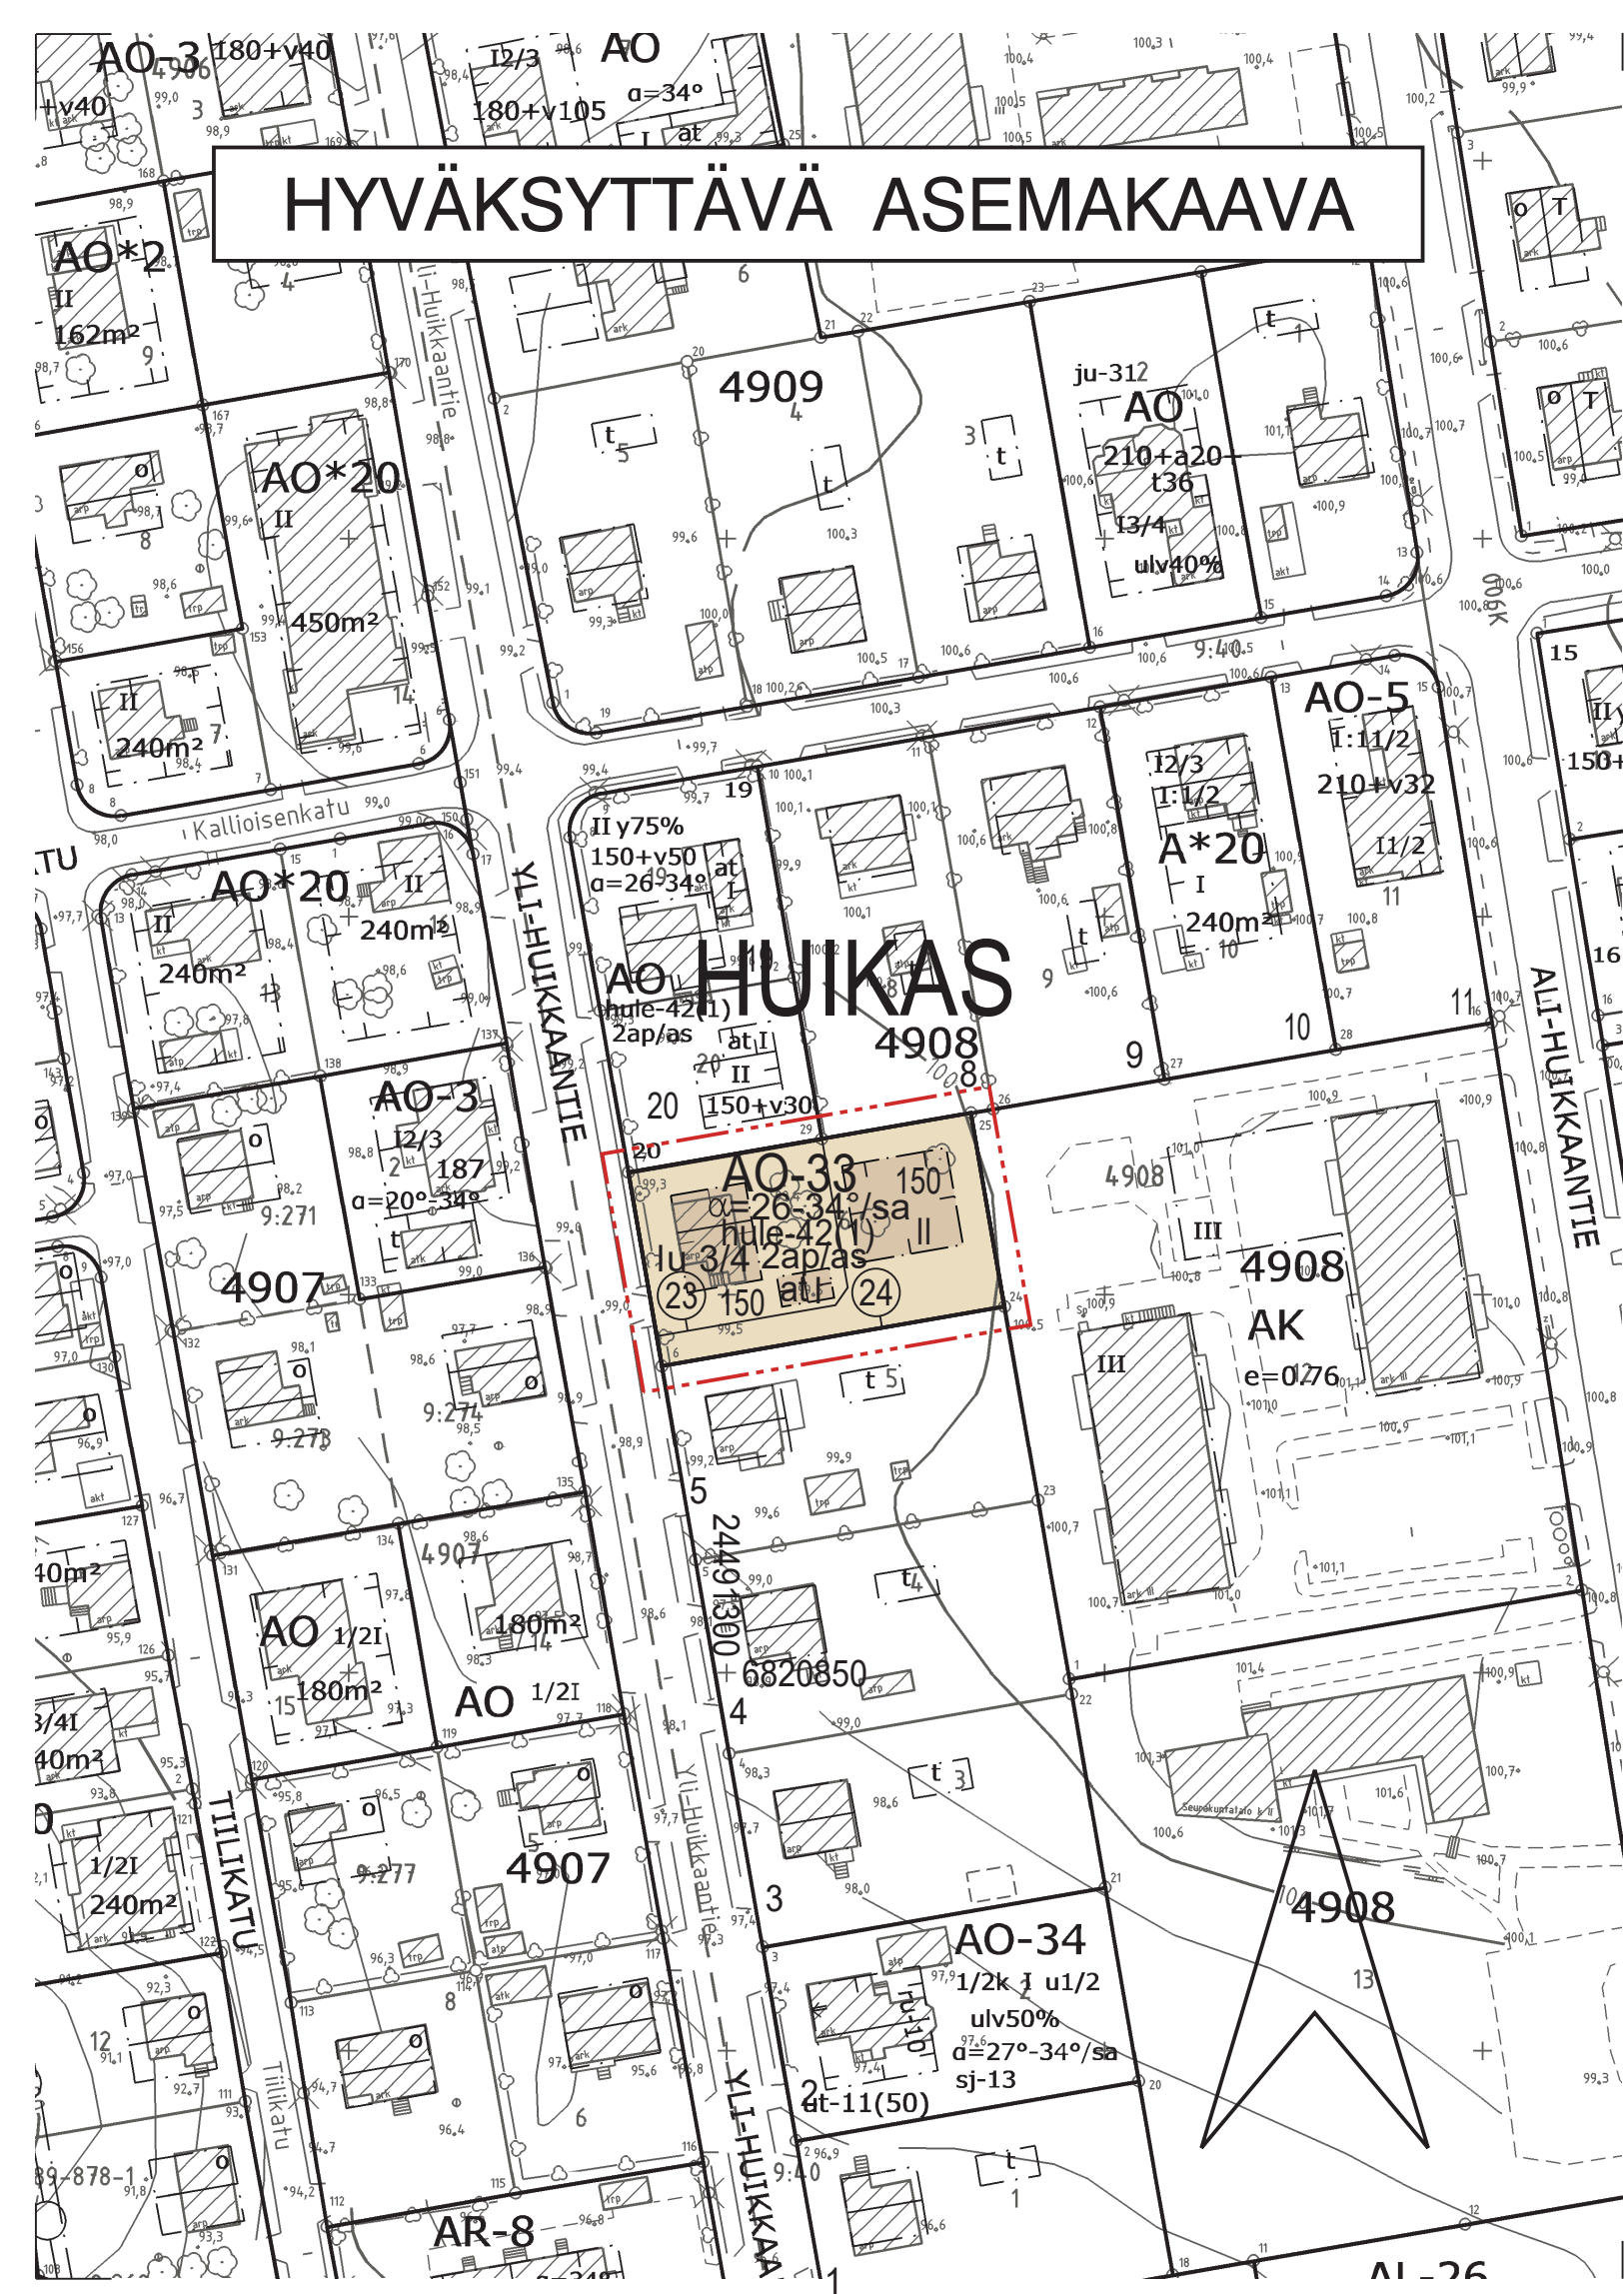

ASEMAKAAVAMERKINNÄT JA -MÄÄRÄYKSET:

Yksiasuntoisten erillispientalojen korttelialue.

3 m kaava-alueen rajan ulkopuolella oleva viiva.

Korttelin, korttelinosan ja alueen raja.

Poikkiviiva osoittaa rajan sen puolen johon merkintä kohdistuu.

Kaupunginosan nimi.

Sitovan tonttijaon mukaisen tontin raja ja numero.

Rakennusoikeus kerrosalaneliömetreinä.

Roomalainen numero osoittaa rakennusten, rakennuksen tai sen osan suurimman sallitun kerrosluvun.

Murtoluku roomalaisen numeron jäljessä osoittaa, kuinka suuren osan rakennuksen suurimman kerroksen alasta ullakon tasolla salla saa käyttää kerrosalaan laskettavaksi tilaksi.

Kattokaltevuus. Kattomuotona on käytettävä satulakattoa.

Rakennusala.

Auton säilytyspaikan ja talousrakennuksen rakennusala.


Rakennuksen harjansuuntaa osoittava viiva.

Merkintä osoittaa, kuinka monta autopaikkaa asuntoa kohti on rakennettava.

Kiinteistön vettäläpäisemättömillä pinoilla syntyvät hulevedet tulee ensisijaisesti imeyttää tontilla. Mikäli imeyttäminen ei ole mahdollista, tulee vettäläpäisemättömillä pinoilla tulevia hulevesiä viivyttaa tontilla siten, että viivytysrakenteiden mitoitustilavuus on suluisa mainittu kuutiometrimäärä jokaista sataa vettäläpäisemätöntä pintaneliometriä kohden. Viivytysrakenteiden tulee tyhjentyä 12 tunnin kuluessa täyttymisestään ja niissä tulee olla suunniteltu ylivuoto.

POISTETTAVA ASEMAKAAVA

3 m sen asemakaava-alueen ulkopuolella oleva viiva, jonka sisäpuolelta asemakaavamerkinntä ja -määräykset poistetaan.

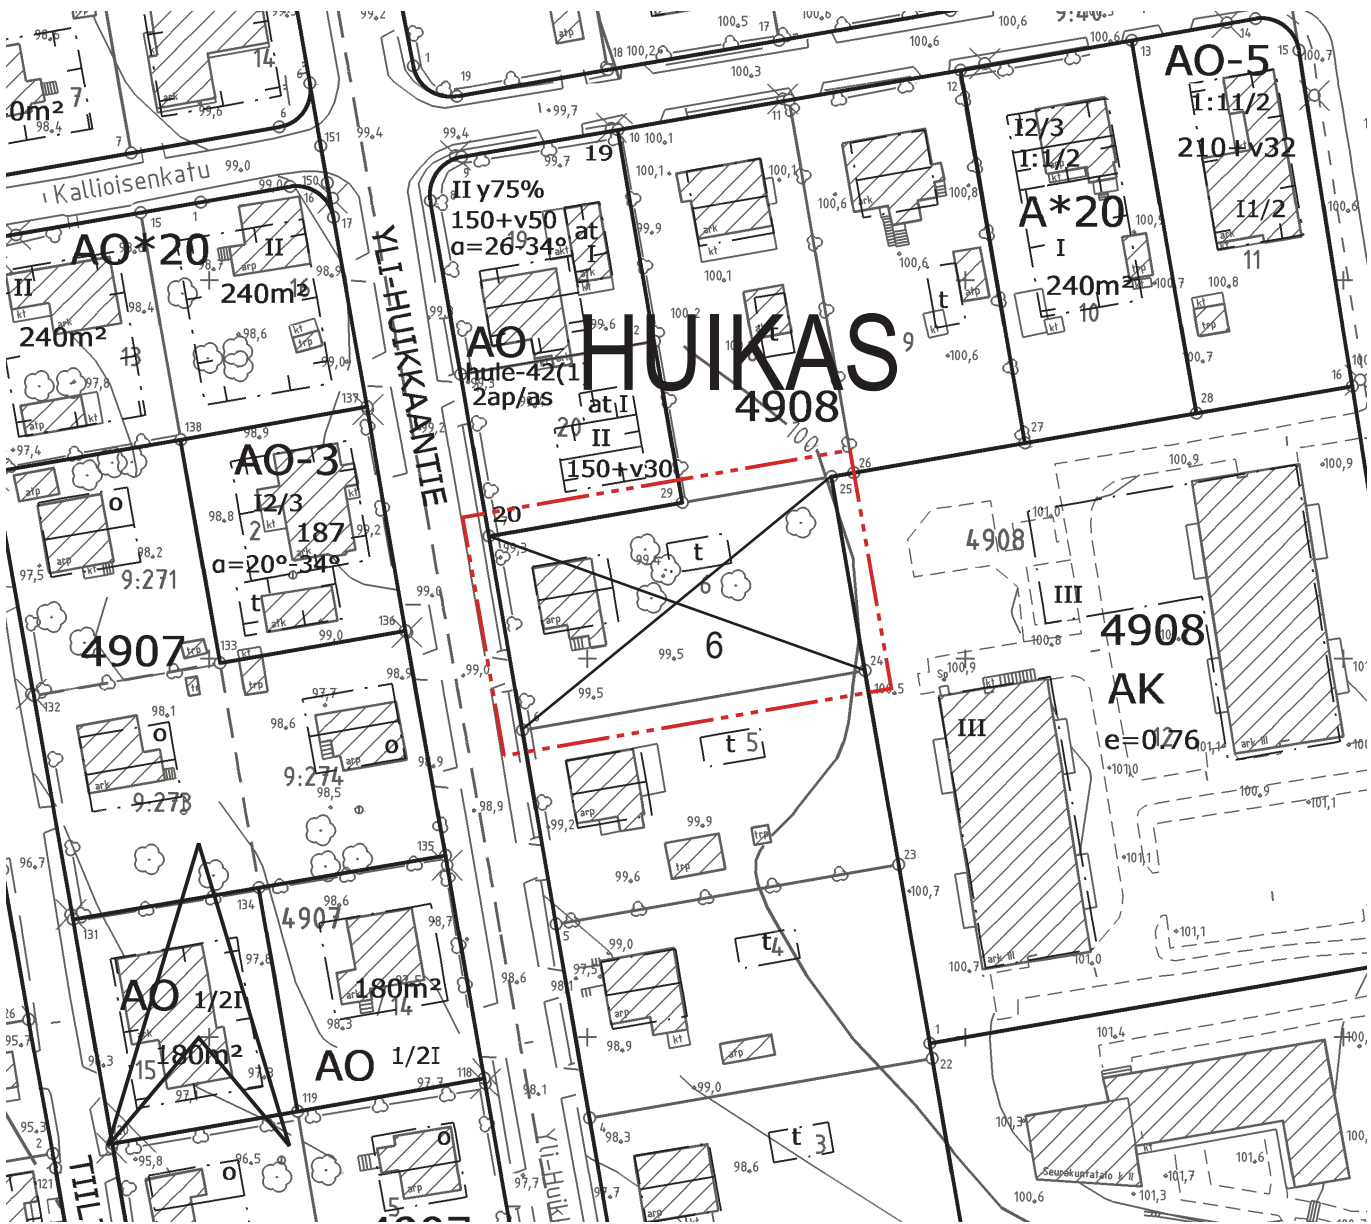

ASEMAKAAVAN MUUTOS

Kaupunginosa: HUIKAS
Kortteli nro: 4908
Tontti nro: 6

ASEMAKAAVAN MUUTOKSELLA JA TONTTIJAOLLA MUODOSTUU

Kaupunginosa: HUIKAS
Kortteli nro: 4908
Tontit nro: 23 ja 24

MUUTETAAN 1.9.1948 VAHVISTETTUA ASEMAKAAVAA NRO 98.

TÄHÄN ASEMAKAAVAKARTTAAN LIITTYY ASEMAKAAVAN SELOSTUS, HAVAINNEPIIRROS JA TONTTIJAKO.

TÄMÄN ASEMAKAAVAN ALUEELLA TONTTIJAKO NRO 9156 ON LAADITTU SITOvana JA SE SISÄLTYY ASEMAKAAVAAN.

1:1000 0 10 20 30 40 50 100 150

KAUPUNKIYMPÄRISTÖN SUUNNITTELU / KIINTEISTÖN MUODOSTUS	
Asemakaavaehdotus perustuu pohjakarttaan, joka täyttää 1.1.2000 voimaan tulleen kaavoitusmittausasetuksen (1284/1999) vaatimukset.	
28.3.2019 Elina Erkkilä kiinteistöinsinööri	
Tasokoordinaatti- / korkeusjärjestelmä ETRS-GK24 / N2000	
KAUPUNKIYMPÄRISTÖN SUUNNITTELU / ASEMAKAAVOITUS	
Suunnittelija Sanna Elfving	
Piirtäjä J. Palkonen	
Pvm. 28.3.2019	10.6.2019 Elina Karppinen asemakaavapäällikkö
Tark. 10.6.2019	
Asemakaavakartta nro 8763	
Yla hyv. 27.8.2019	