


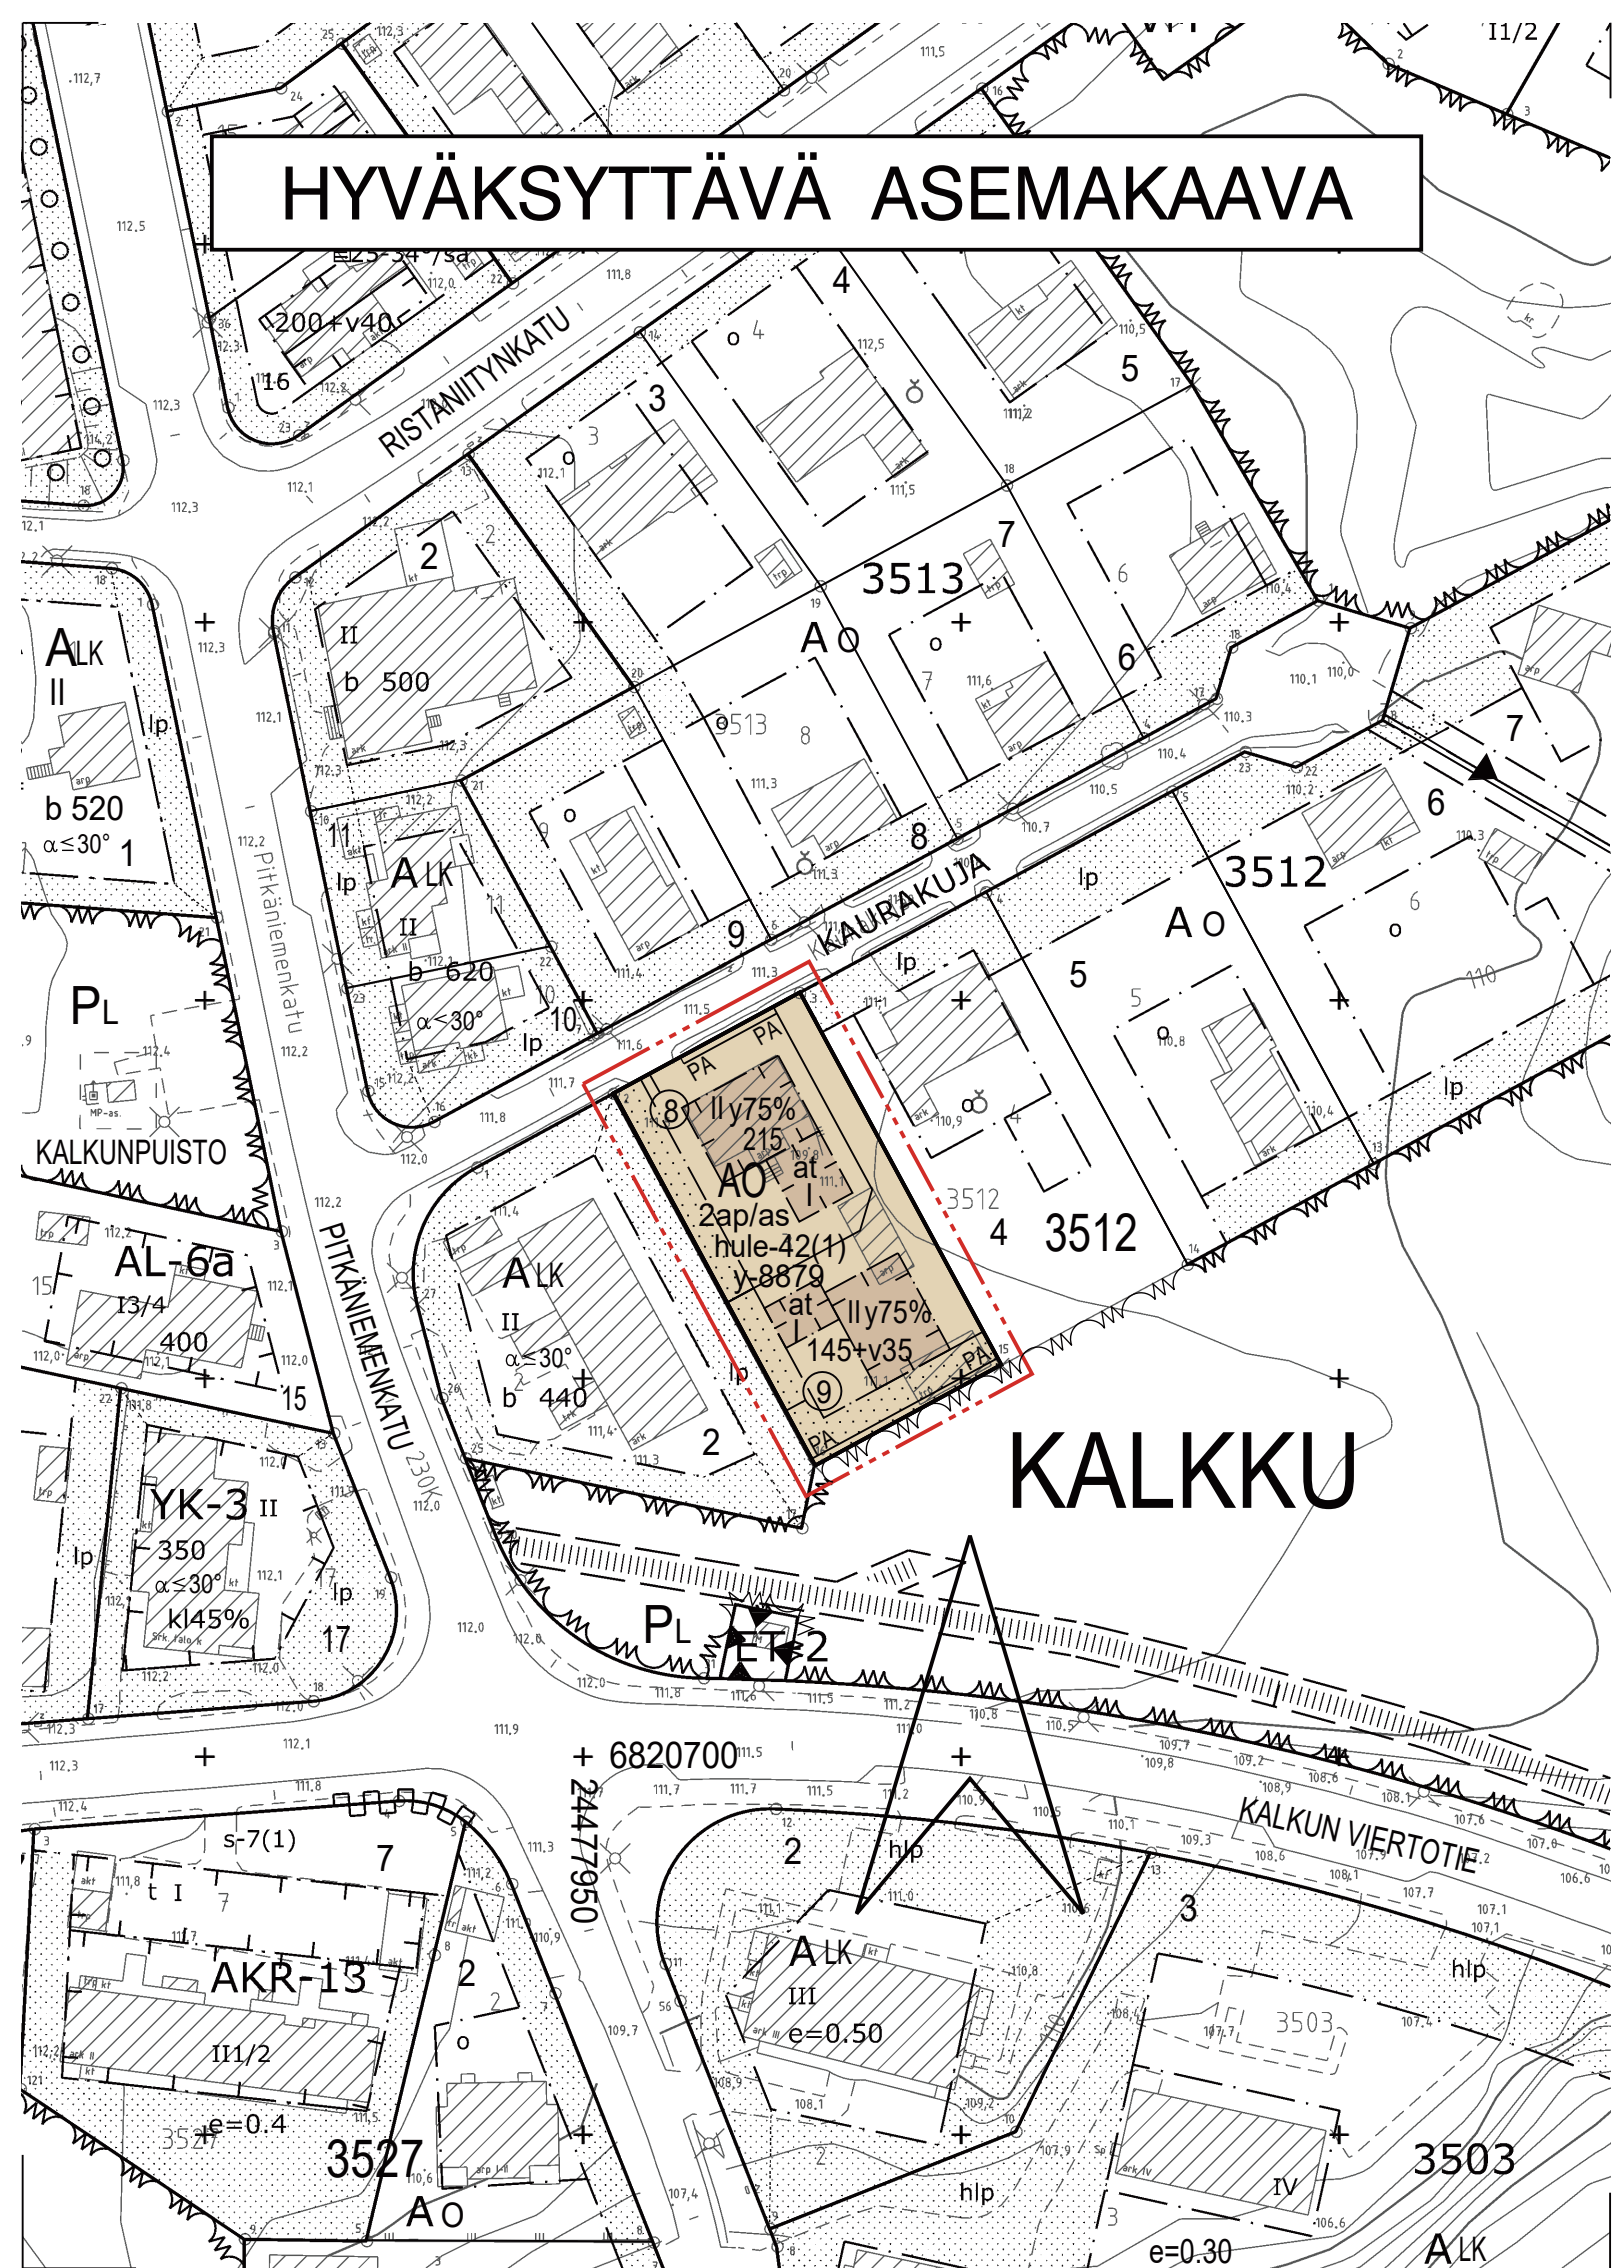

ASEMAKAAVAMERKINNÄT JA -MÄÄRÄYKSET:

- Erillispientalojen korttelialue.
- 3 m kaava-alueen rajan ulkopuolella oleva viiva.
- Korttelin, korttelinosan ja alueen raja.
- Osa-alueen raja.
- Poikkiviiva osoittaa rajan sen puolen johon merkintä kohdistuu.

KALK

3512

9

215

145+v35

II

y75%

at

PA PA

2ap/as


- hule-42(1) Kiinteistön vettäläpäisemättömillä pinnoilla syntyvät hulevedet tulee ensisijaisesti imeyttää tontilla. Mikäli imeyttäminen ei ole mahdollista, tulee vettäläpäisemättömillä pinnoilta tulevia hulevesiä viivyttaa tontilla siten, että viivytysrakenteiden mitoitustilavuus on suluissa mainittu kuutiometrimäärä jokaista sataa vettäläpäisemätöntä pinta-neliometriä kohden. Viivytysrakenteiden tulee tyhjentyä 12 tunnin kuluessa täyttymisestään ja niissä tulee olla suunniteltu ylivuoto.
- y-8879 Merkintä osoittaa, että tätä asemakaavaa varten on laadittu yleismääräys, joka on asemakaavakartassa. Luku tarkoittaa asemakaavan numeroa.

YLEISMÄÄRÄYS:

Alueen suunnittelussa ja toteutuksessa on huomioitava yleiskaavan mukainen ohjeellinen ekologinen yhteys, johon suunnittelualue liittyy. Erityisesti liito-oravan elinympäristön turvaamiseksi rakentamisella ei saa aiheuttaa vahinkoa suunnittelualueen ulkopuoliselle puustolle. Suunnittelualueella oleva puusto tulee mahdollisuuksien mukaan säilyttää.

POISTETTAVA ASEMAKAAVA

-  3 m sen asemakaava-alueen ulkopuolella oleva viiva, jonka sisäpuolelta asemakaavamerkinntät ja -määräykset poistetaan.

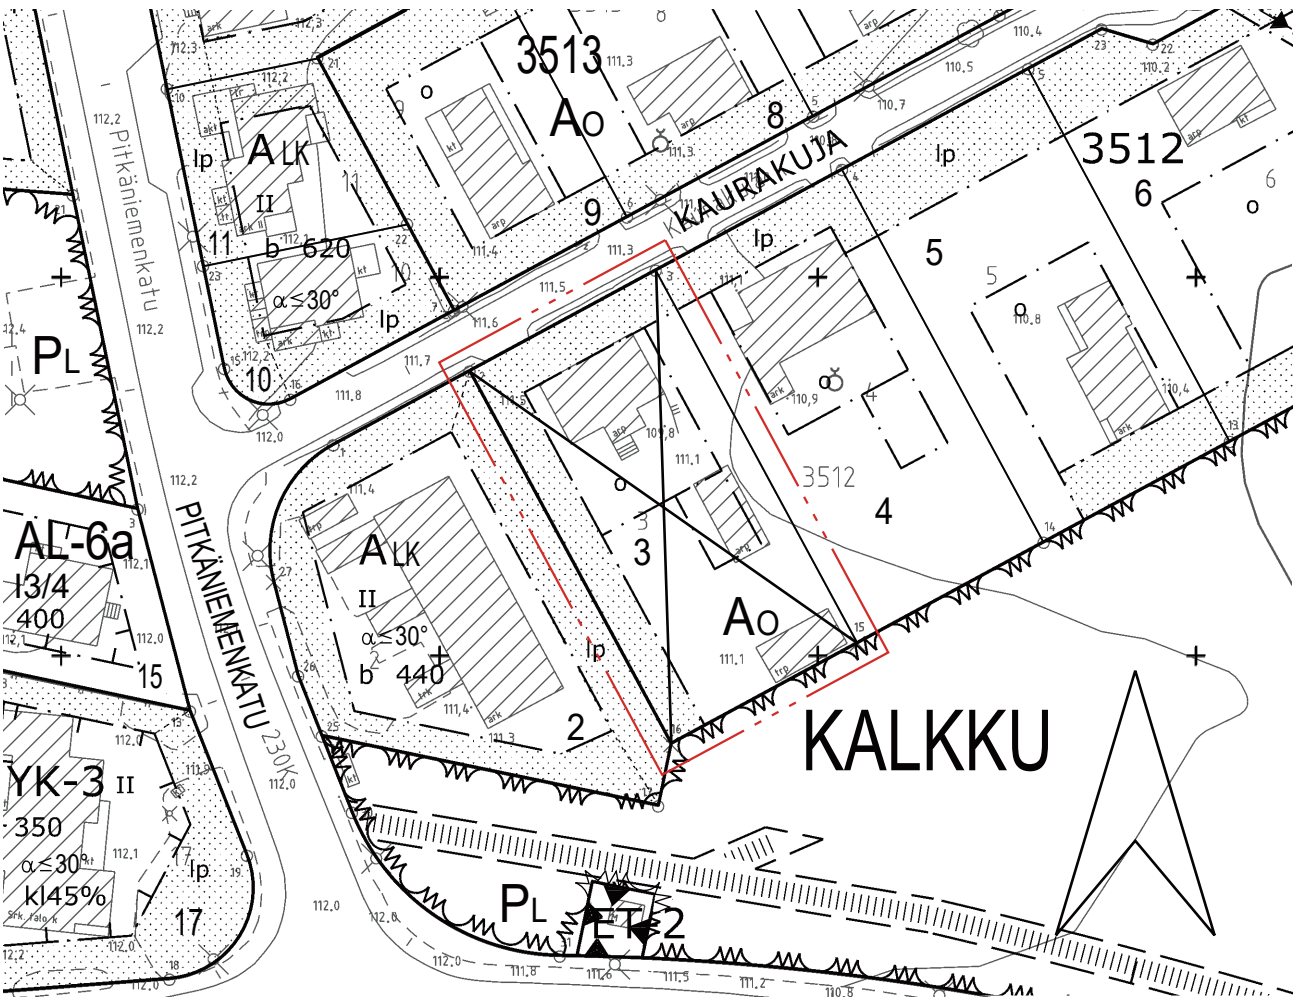

TAMPERE

ASEMAKAAVAN MUUTOS

Kaupunginosa: KALKKU (230)
Kortteli nro: 3512
Tontti nro: 3

ASEMAKAAVAN MUUTOKSELLA JA TONTTIJAOILLA MUODOSTUU

Kaupunginosa: KALKKU (230)
Kortteli nro: 3512
Tontit nro: 8 ja 9

MUUTETAAN 14.1.1965 VAHVISTETTUA ASEMAKAAVAA NRO 2139.

TÄHÄN ASEMAKAAVAKARTTAAN LIITTYY ASEMAKAAVAN SELOSTUS, HAVAINNEPIIRROS JA TONTTIJAKO.

TÄMÄN ASEMAKAAVAN ALUEELLA TONTTIJAKO NRO 9355 ON LAADITTU SITOVANA JA SE SISÄLTYY ASEMAKAAVAAN.

1:1000 0 10 20 30 40 50 100 150

KAUPUNKIYMPÄRISTÖN PALVELUALUE / PAIKKATIETO			
Asemakaavaehdotus perustuu pohjakarttaan, joka täyttää Maankäyttö- ja rakennuslain 54 § a-c vaatimukset.		19.11.2021	Anna Mustajoki kaupungeingeodeetti
Tasokoordinaatti- / korkeusjärjestelmä ETRS-GK24 / N2000			
KAUPUNKIYMPÄRISTÖN SUUNNITTELU / ASEMAKAAVOITUS			
Suunnittelija	ANNA-KAISA ANTTILA		
Piirtäjä	U. T.		
Pvm.	2.12.2021	24.1.2022	Elina Karppinen asemakaavapäällikkö
Tark.	24.1.2022		
Asemakaavakartta nro 8879		Ylä hyv. 8.3.2022	