



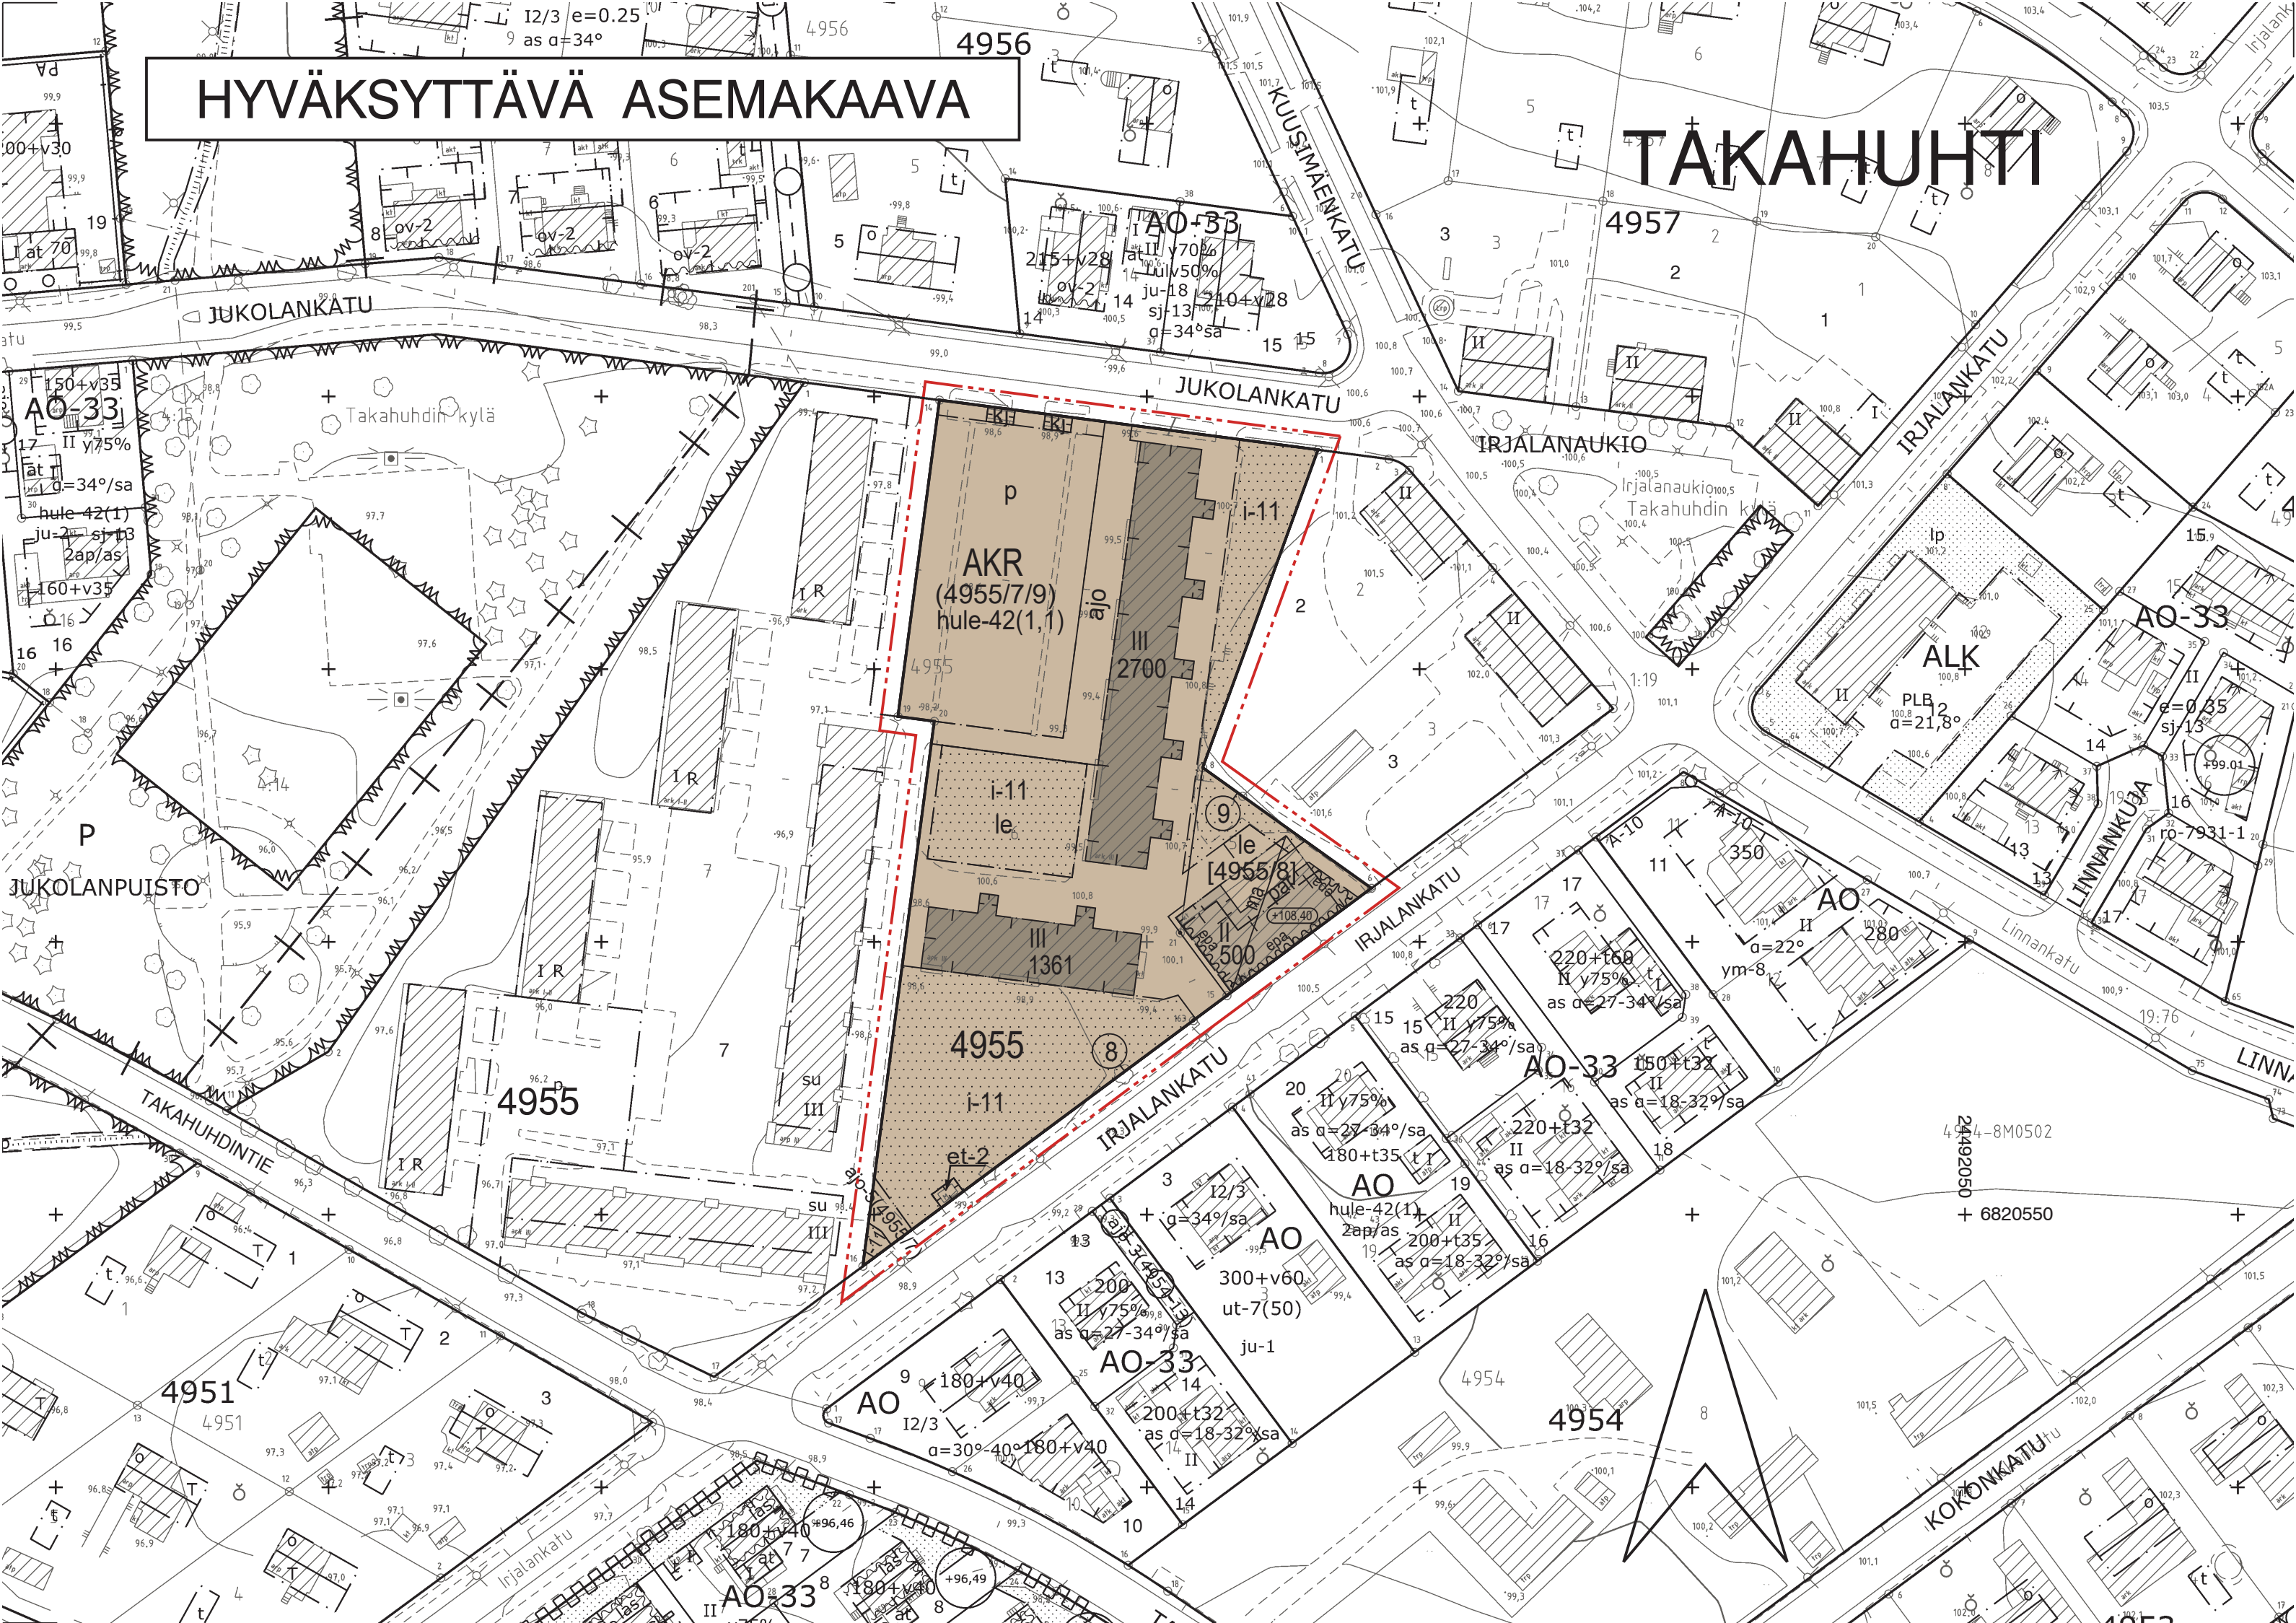

POISTETTAVA ASEMAKAAVA 1:1000

3 m sen asemakaava-alueen ulkopuolella oleva viiva, jonka sisäpuolelta asemakaavamerkinnyt ja -määräykset poistetaan.

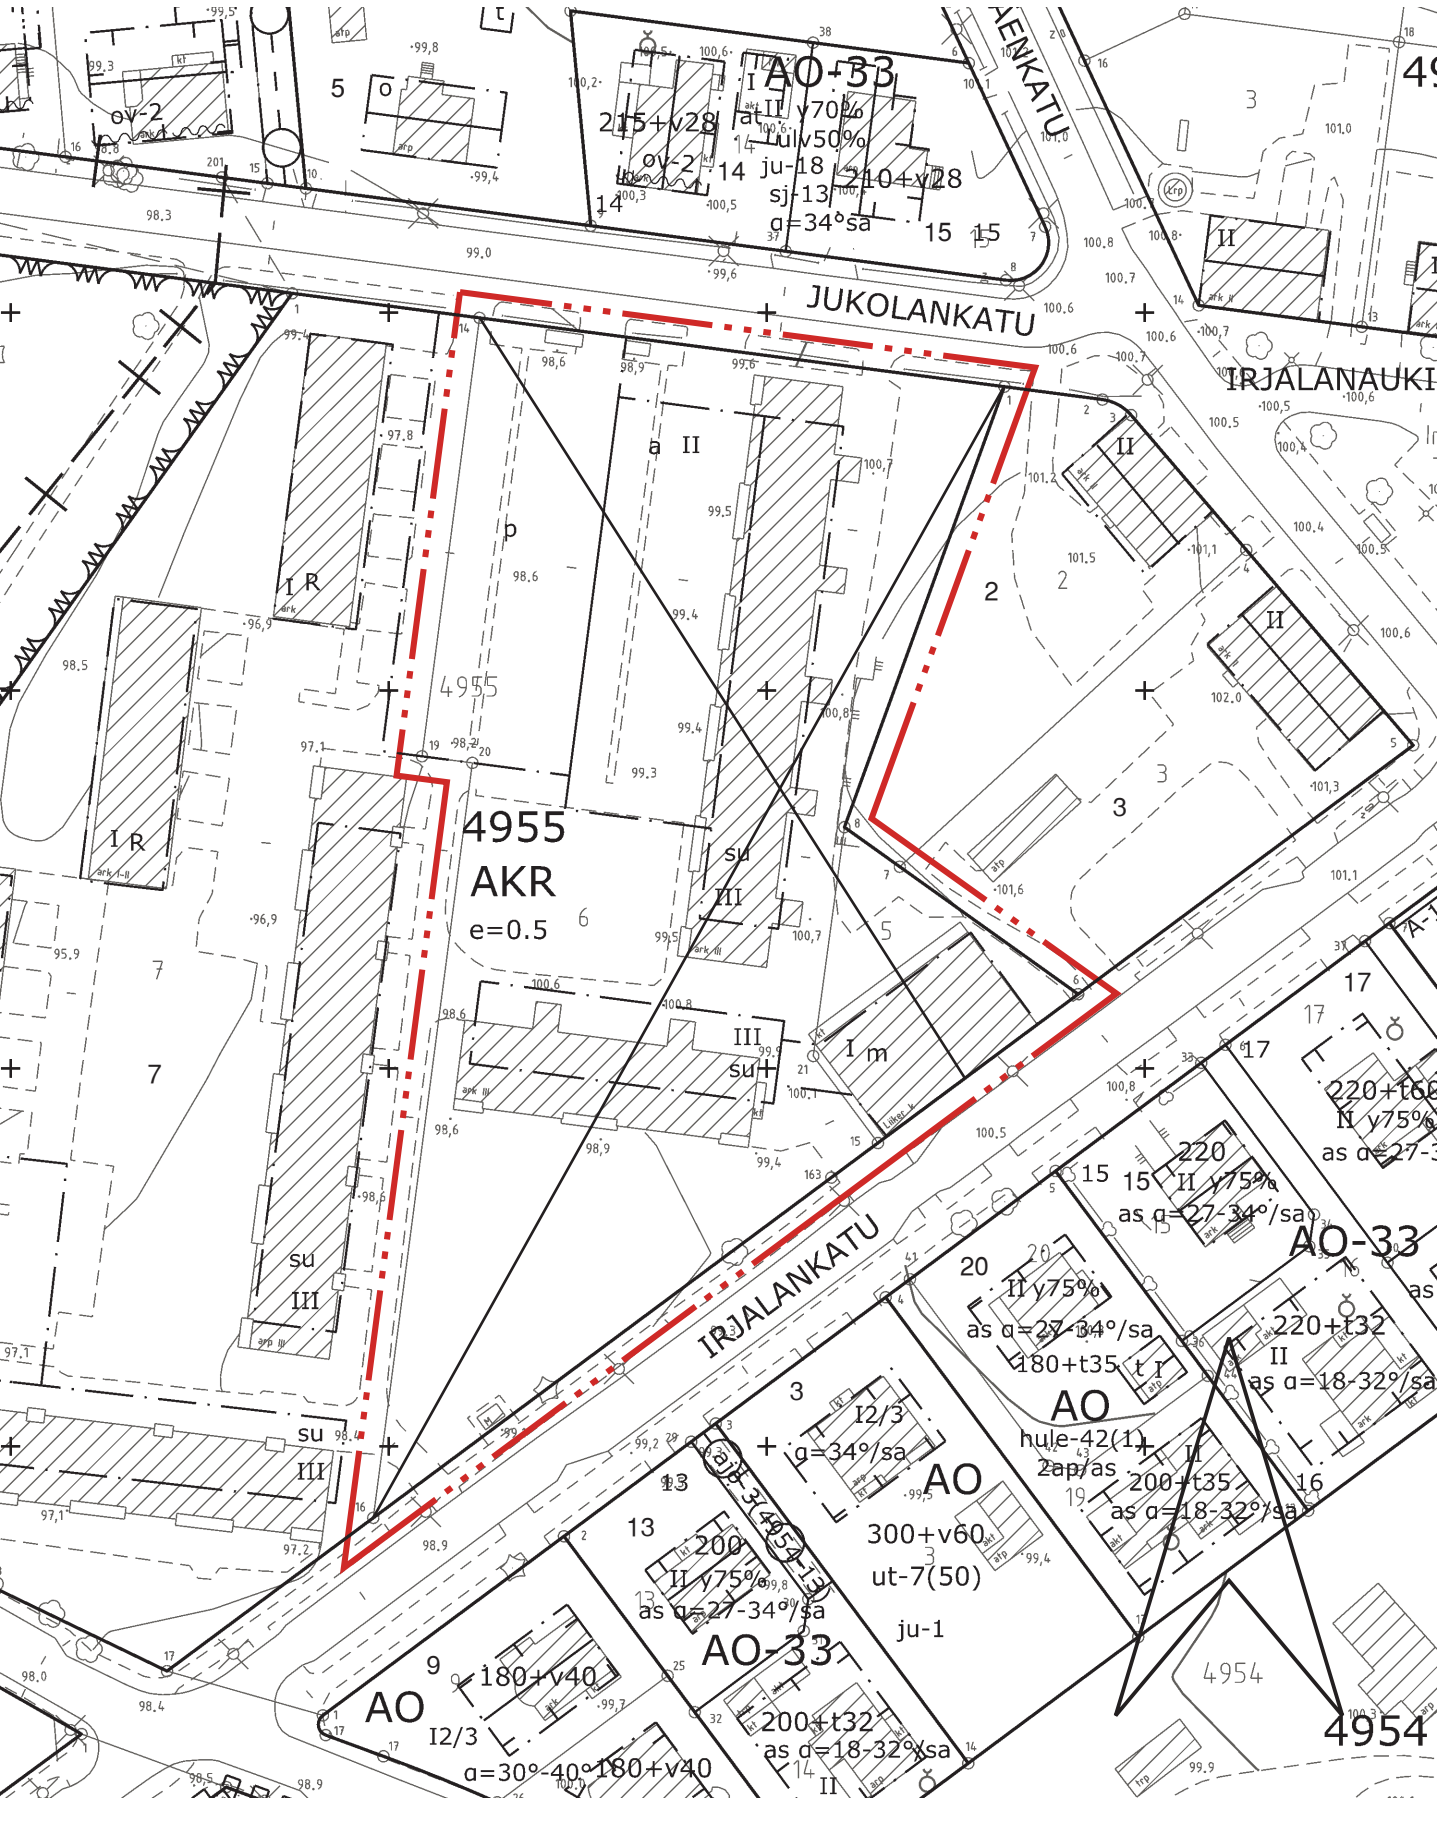

ASEMAKAAVAMERKINNÄT JA -MÄÄRÄYKSET:

AKR	Asuinkerrostalojen ja rivitalojen ja muiden kytkettyjen asuinrakennusten korttelialue.
	3 m kaava-alueen rajan ulkopuolella oleva viiva.
	Korttelin, korttelinosan ja alueen raja.
	Osa-alueen raja.
	Ohjeellinen alueen tai osa-alueen raja.
	Poikkiviiva osoittaa rajan sen puolen johon merkintä kohdistuu.
	Kaupunginosan nimi.
4955	Korttelin numero.
8	Sitovan tonttijaaon mukaisen tontin raja ja numero.
500	Rakennusoikeus kerrosalaneliömetreinä.
III	Roomalainen numero osoittaa rakennusten, rakennuksen tai sen osan suurimman sallitun kerrosluvun.
+108.40	Alueen osa, jolla rakennuksen vesikatkon ylimmän kohdan korkeusasema saa olla enintään merkinnän osoittama.
	Rakennusala.
	Ohjeellinen rakennusala.
et-2	Muuntamon rakennusala, jolle saa rakentaa kerrosalaltaan enintään 20 m2:n suuruisen muuntamorakennuksen.
par	Parvekkeen rakennusala.
kj	Ohjeellinen rakennusala, jolle saa sijoittaa korttelialuetta palvelevia jätteiden yhteiskeräysastioita.
ma	Maanalainen tila.
epa	Merkintä osoittaa rakennusalan sivun, jonka puoleiseen julkisivuun ei saa sijoittaa parvekkeita.
le	Leikki- ja oleskelualueeksi varattu alueen osa.
i-11	Istutettava alueen osa. Alueella on säilytettävä olemassa olevaa puustoa mahdollisuuksien mukaan ja sitä on täydennettävä uusilla istutuksilla ympäristöön soveltuvalla tavalla.
ajo	Ajoyhteys.

ajo-5(4955/7)	Alueelle saa sijoittaa ajoyhteyden, jonka sijainti on ohjeellinen. Suluissa oleva merkintä osoittaa korttelin osat, joille ajo kyseisen alueen kautta on sallittu.
p	Pysäköimispaikka.
(4955/7/9)	Suluissa olevat numerot osoittavat korttelit, joiden autopaikkoja saa alueelle sijoittaa.
[4955/8]	Hakasuluissa olevat numerot osoittavat sen korttelin tai korttelin osan, jolta autopaikat saadaan osoittaa.
hule-42(1,1)	Kiinteistön vettäläpäisemättömillä pinoilla syntyvät hulevedet tulee ensisijaisesti imeyttää tontilla. Mikäli imeyttäminen ei ole mahdollista, tulee vettäläpäisemättömillä pinoilla tulevia hulevesiä viivyttaa tontilla siten, että viivytysrakenteiden mitoitustilavuus on suluissa mainittu kuutiometrimäärä jokaista sataa vettäläpäisemätöntä pintaneliometriä kohden. Viivytysrakenteiden tulee tyhjentyä 12 tunnin kuluessa täyttymisestään ja niissä tulee olla suunniteltu ylivuoto.

YLEISMÄÄRÄYKSET:

Kiinteistöillä olevat autopaikat, polkupyöräpaikat, vesijohdot, hulevesien käsittelyyn liittyvät järjestelyt sekä leikki- ja oleskelualueet saa hallinta-alueiden omistajien välisin sopimuksin sijoittaa myös toisen hallinta-alueelle. Rakentamislupaa haettaessa on esitettävä selvitys yhteisjärjestelyistä.

MELUNTORJUNTA

Rakentamislupaa haettaessa on osoitettava melunTORJuntasuunnitelmaa, että asuintiloille, parvekkeille, terasseille sekä leikki- ja oleskelualueille asetetut melun ohjearvot alittuvat. Vaiheittain rakennettaessa tulee varmistaa ulko-oleskelualueiden, parvekkeiden ja terassien melusuojausten toteutuminen vaatimusten mukaisesti tarvittaessa tilapäisiä melunTORJuntarakenteita hyödyntäen.

PIHA-ALUEET

Leikkiin ja oleskeluun sopivaa ulko-oleskelualueita tulee olla vähintään 10 % tontin asumisen kerrosalasta. Leikki- ja oleskelualueet on toteutettava yhtenäisinä.

PYSÄKÖINTI

Pysäköintialueiden hulevedet on käsiteltävä biosuodattamalla. Polkupyöräpaikoista 50 % on osoitettava katettuun ja lukittavaan tilaan, joka on esteettömästi saavutettavissa ja jossa on runkolukittavat telineet. Muut polkupyöräpaikat tulee olla esteettömästi saavutettavissa ja ne tulee varustaa runkolukittavilla telineillä. Asukkaiden yhteistilat, irtaimistovarastot sekä ilmanvaihtokonehuoneet eivät muodosta auto- ja polkupyöräpaikkoja mitoittavaa kerrosalaa. Autopaikkojen määrä: Asuinkerrostalot 1 autopaikka / 100 k-m² Asuinrivitalot 1 autopaikka / 90 k-m² tai vähintään 1 autopaikka / asunto Pyöräpaikkojen määrä: Asuinkerrostalot 1 pyöräpaikka / 40 k-m² Asuinrivitalot 1 pyöräpaikka / 40 k-m²

TAMPERE



ASEMAKAAVAN MUUTOS

Kaupunginosa:	TAKAHUHTI (009)
Kortteli nro:	4955
Tontit nro:	5 ja 6

ASEMAKAAVAN MUUTOKSELLA JA TONTTIJAOLLA MUODOSTUU

Kaupunginosa:	TAKAHUHTI (009)
Kortteli nro:	4955
Tontit nro:	8 ja 9

MUUTETAAN 14.11.1969 VAHVISTETTUA ASEMAKAAVAA NRO 3062.

TÄHÄN ASEMAKAAVAKARTTAAN LIITTYY ASEMAKAAVAN SELOSTUS, VIITESUUNNITELMA JA TONTTIJAKO.

TÄMÄN ASEMAKAAVAN ALUEELLA TONTTIJAKO NRO 9595 ON LAADITTU SITOVANA JA SE SISÄLTYY ASEMAKAAVAAN.

1:1000	0 10 20 30 40 50 100 150
KAUPUNKIYMPÄRISTÖN PALVELUALUE / PAIKKATIEDO	
Asemakaavaehdotus perustuu pohjakarttaan, joka täyttää Alueidenkäyttölain 54 § a-c vaatimukset.	
Tasokoordinaatti- / korkeusjärjestelmä ETRS-GK24 / N2000	
KAUPUNKIYMPÄRISTÖN SUUNNITTELU / ASEMAKAAVOITUS	
Suunnittelija PEKKO SANGI	
Piirtäjä O.D	
Pvm. 05.06.2025 tark. 06.10.2025	
06.10.2025 vs. asemakaavapäällikkö	
Asemakaavakartta nro 8902	
Yla. hyv. 02.12.2025	