


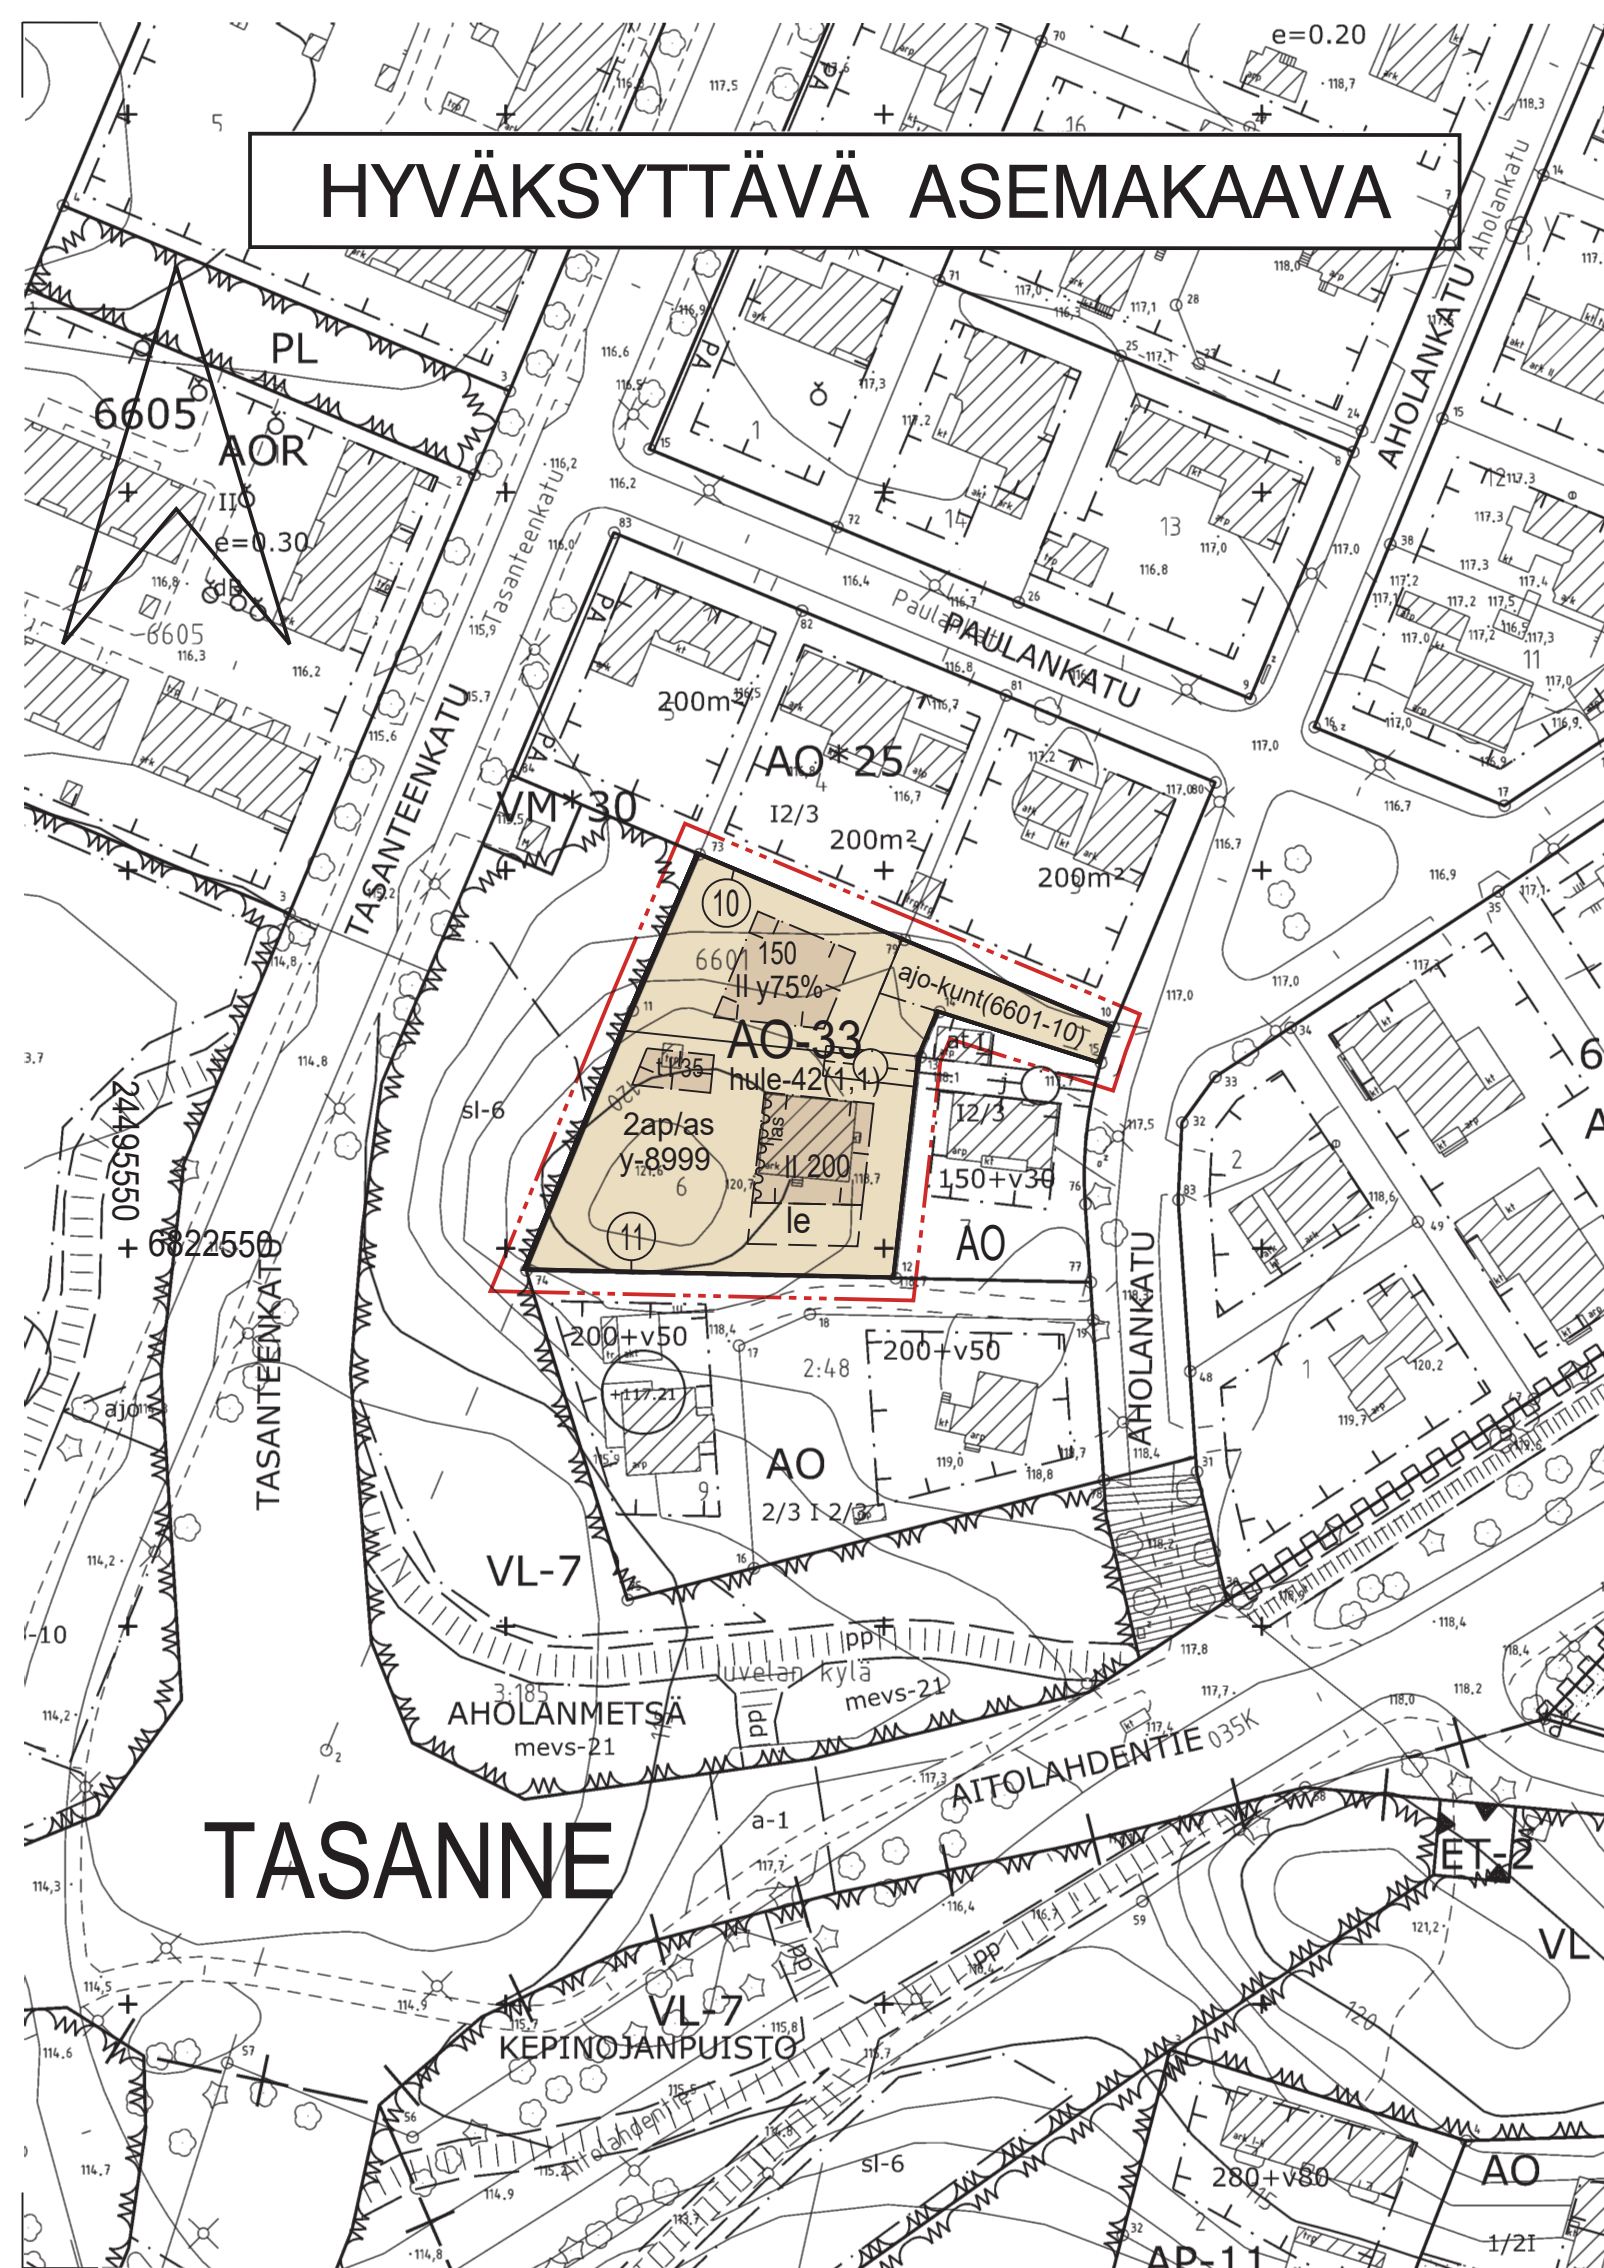

ASEMAKAAVAMERKINNÄT JA -MÄÄRÄYKSET:

AO-33

Yksiasuntoisten erillispientalojen korttelialue.

3 m

3 m kaava-alueen rajan ulkopuolella oleva viiva.

Korttelin, korttelinosan ja alueen raja.

Osa-alueen raja.

Ohjeellinen alueen tai osa-alueen raja.

Poikkiviiva osoittaa rajan sen puolen johon merkintä kohdistuu.

Kaupunginosan nimi.

Korttelin numero.

Sitovan tonttijaon mukaisen tontin raja ja numero.

Rakennusoikeus kerrosalaneliömetreinä.

Roomalainen numero osoittaa rakennusten, rakennuksen tai sen osan suurimman sallitun kerrosluvun.

Rakennuksen ylimmässä kerroksessa saa enintään prosenttiluvun osoittaman määrän alemman kerroksen pinta-alasta käyttää kerrosalaan luettavaksi tilaksi. Sen yläpuolelle ei saa rakentaa ullakkoa.

Rakennusala.

Rakennusala, jolle saa sijoittaa talousrakennuksen.

Merkintä osoittaa rakennusalan sivun, jonka puoleisten parvekkeiden tai terrassien tulee olla lasitettuja.

Ohjeellinen leikki- ja oleskelualueeksi varattu alueen osa.

ajo-kunt(6601-10)

Alueen osa, jolle saadaan rakentaa ajoyhteys ja kuntatekniikka suluissa osoitettuja tontteja varten.

Maanalainen johto.

Maanalaista johtoa varten varattu alueen osa.

2ap/as

Merkintä osoittaa, kuinka monta autopaikkaa asuntoa kohti on rakennettava.

hule-42(1,1)

Kiinteistön vettäläpäisemättömillä pinnoilla syntyvät hulevedet tulee ensisijaisesti imeyttää tontilla. Mikäli imeyttäminen ei ole mahdollista, tulee vettäläpäisemättömillä pinnoilla tulevia hulevesiä viivyttaa tontilla siten, että viivytysrakenteiden mitoitustilavuus on suluissa mainittu kuutiometrimäärä jokaista sataa vettäläpäisemätöntä pintaneliometriä kohden. Viivytysrakenteiden tulee tyhjentyä 12 tunnin kuluessa täyttymisestään ja niissä tulee olla suunniteltu ylivuoto.

y-8999

Merkintä osoittaa, että tätä asemakaavaa varten on laadittu yleismääräys, joka on asemakaavakartassa. Luku tarkoittaa asemakaavan numeroa.

YLEISMÄÄRÄYS:


Pihojen päällysteiden tulee olla pääosin vettä läpäiseviä. Piholla ei sallita suuria päällystettyjä alueita. Asfaltti sallitaan vain auton säilytyspaikan alalla.

Alueen luonteen kannalta merkittävät avokalliot ja puut tulee säilyttää.

POISTETTAVA ASEMAKAAVA 1:1000

3 m

3 m sen asemakaava-alueen ulkopuolella oleva viiva, jonka sisäpuolelta asemakaavamerkinnot ja -määräykset poistetaan.

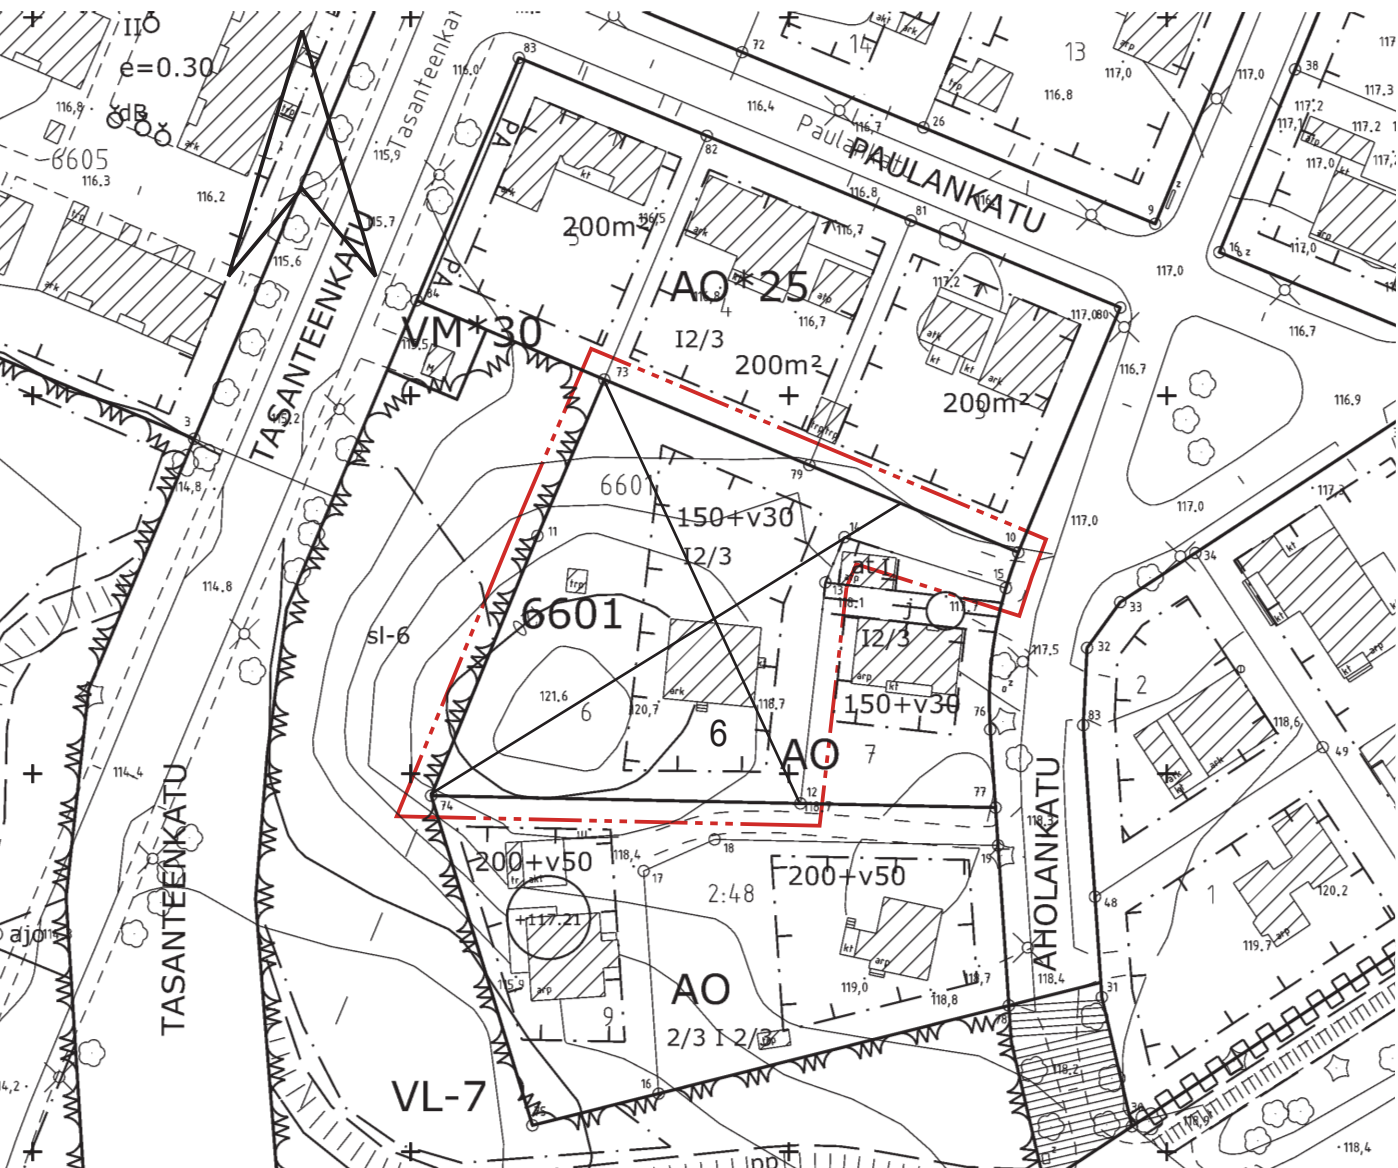

TAMPERE

ASEMAKAAVAN MUUTOS

Kaupunginosa: TASANNE (035)  
Kortteli nro: 6601  
Tontti nro: 6

ASEMAKAAVAN MUUTOKSELLA JA TONTTIAOLLA MUODOSTUU

Kaupunginosa: TASANNE (035)  
Kortteli nro: 6601  
Tontit nro: 10 ja 11

MUUTETAAN 18.09.1989 VAHVISTETTUA ASEMAKAAVAA NRO 6822.

TÄHÄN ASEMAKAAVAKARTTAAN LIITTYY ASEMAKAAVAN SELOSTUS, HAVAINNEPIIRROS JA TONTTIAJO.

TÄMÄN ASEMAKAAVAN ALUEELLA TONTTIAJO NRO 9550 ON LAADITTU SITOVANA JA SE SISÄLTYY ASEMAKAAVAAN.

1:1000 0 10 20 30 40 50 100 150

|   |            |                                                                                       |                                           |
|---|------------|---------------------------------------------------------------------------------------|-------------------------------------------|
| KAUPUNKIYMPÄRISTÖN SUUNNITTELU / KAUPUNKIMITTAUS                                                         |            |    |                                           |
| Asemakaavaehdotus perustuu pohjakarttaan, joka täyttää Maankäyttö- ja rakennuslain 54 § a-c vaatimukset. |            | 02.12.2024                                                                            | Antti Alarotu<br>kaupungeingeodeetti      |
| Tasokoordinaatti- / korkeusjärjestelmä ETRS-GK24 / N2000                                                 |            |                                                                                       |                                           |
| KAUPUNKIYMPÄRISTÖN SUUNNITTELU / ASEMAKAAVOITUS                                                          |            |                                                                                       |                                           |
| Suunnittelija MARJUKKA HUOTARI                                                                           |            |                                                                                       |                                           |
| Piirtäjä                                                                                                 | ÖA         |  |                                           |
| Pvm.   | 05.12.2024 | 03.02.2025                                                                            | Hanna Montonen<br>vs. asemakaavapäällikkö |
| Tark.   | 03.02.2025 |                                                                                       |                                           |
| Asemakaavakartta nro 8999                                                                                |            | Yla hyv.                                                                              | 01.04.2025                                |