TAMPEREEN XIII KAUPUNGINOSAN

ASEMAKAAVAMUUTOSEHDOTUS

1:2000

100 0 100 200 300 400m

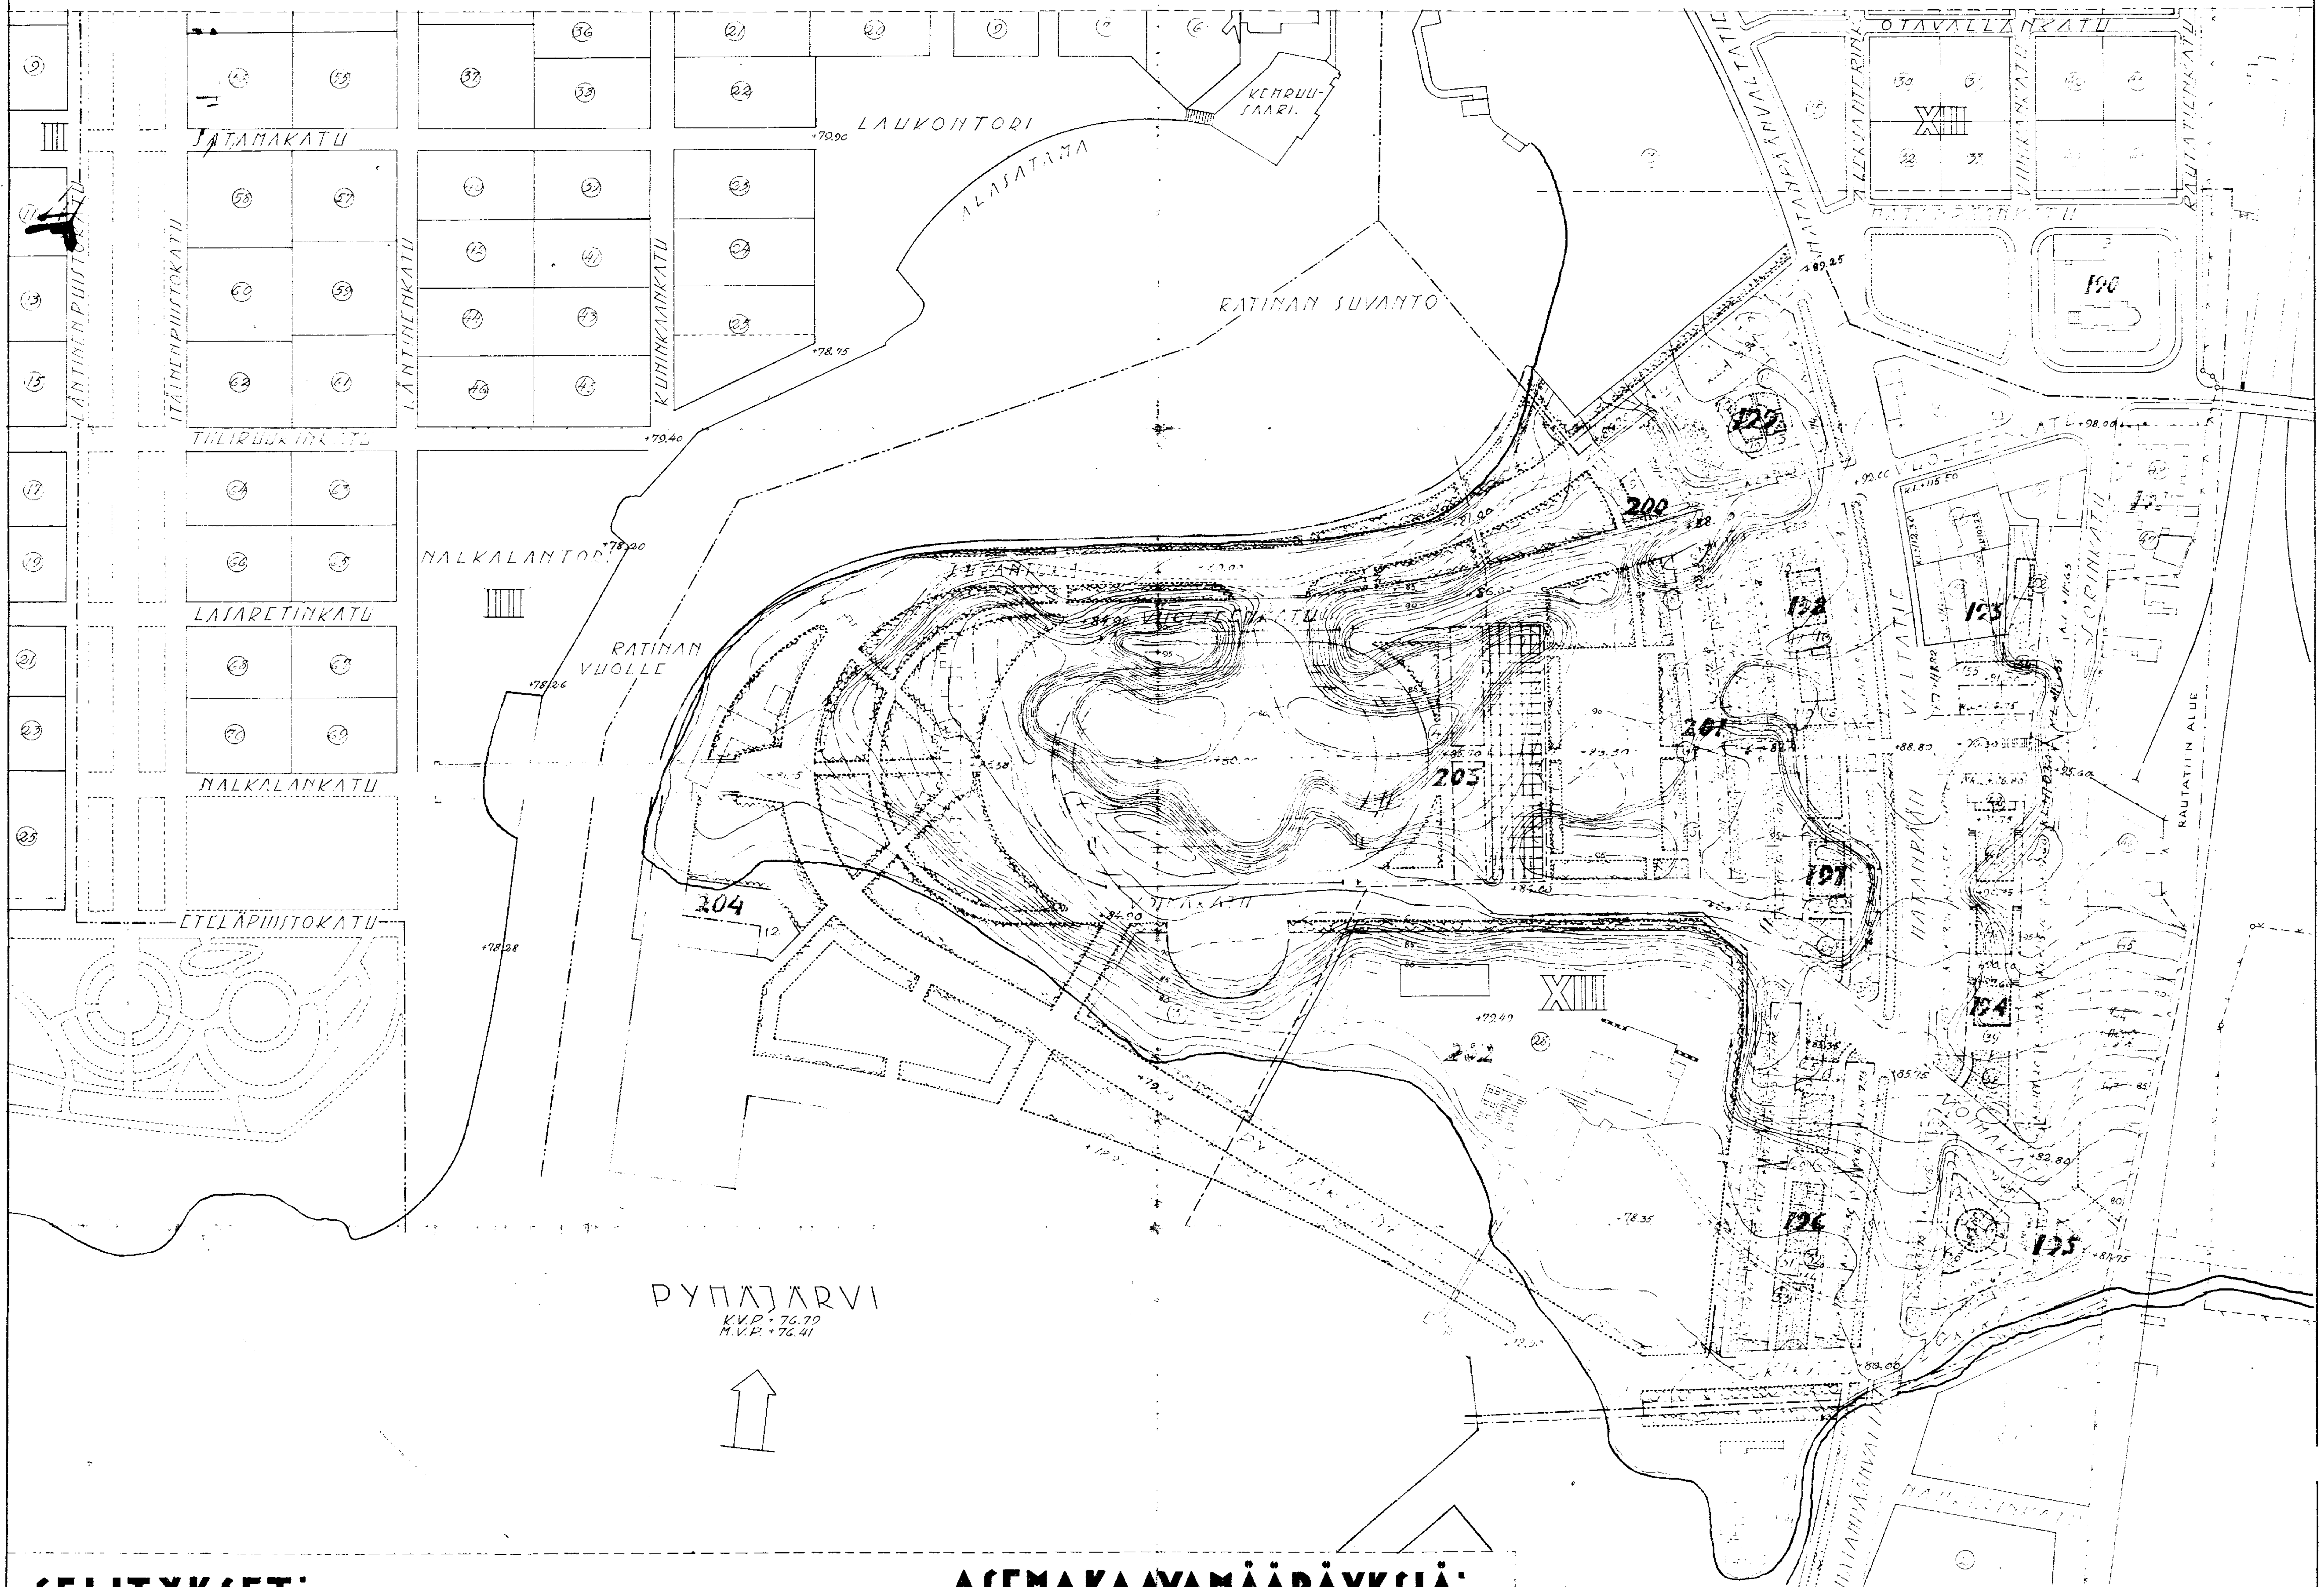

SELITYKSET:

YLEINEN RAKENNUSTONTTI. VARASTO-TAI TEHDASTONTTI.
4-5 KERROKSISET ASUINRAKENNUSTONTIT.
6-KERROKSISET ASUINRAKENNUSTONTIT. PORTTIKÄYTÄVÄ.
ISTUTETTAVA TONTINOSA. PUISTO. PUURIVI.
VANHA VAHVISTETTU ASEMAKAAVA, JOKA EHDOTET. KUMOTTAVAKSI.
KAUPUNGINOSAN RAJA RAUTATIEALUEEN RAJA.
VAHVISTETTAVAKSI EHD. ALUEEN RAJA. RAKENNUSRAJA.
XIII KAUPUNG. OSAN NUMERO **203** KORTTELINUMERO ⑥ TONTTINUMERO.
KADUN- TAI PIHAMAAN KORKEUSMÄÄRÄYS NOLLA-TASOSTA
KATTOLISTAN KORKEUSMÄÄRÄYS NOLLA-TASOSTA.

ASEMAKAAVAMÄÄRÄYKSIÄ:

I/ RAKENNUKSET OVAT RAKENNETTAVAT ASEMAKAAVAAN MERKITTYJEN RAKENNUSRAJOJEN [illegible] JA SIINÄ MÄÄRÄTTYYN KATTOLISTAN KORKEUTEEN. ULKOKATON [illegible] KATTOLISTAN KORKEUDEN JA JULKISIVUPINNAN LEIKKAUSVIIVASTA EI SAA OLLA 30° SUUREMPI, JA SAA TÄMÄN KULMAN SISÄPUOLELLE SISUSTAA VIELÄ YHDEN ASUINKERROKSEN.

II/ TONTTIA EI SAA AIDATA, VAAN ON ASEMAKAAVAAN MERKITTY PIHAMAA-ALA YHTENÄISESTI ISTUTETTAVA, JA KOKO PIHAMAA TEHTÄVÄ ASEMAKAAVAAN MERKITTYYN KORKEUTEEN.

III/ NÄISTÄ ASEMAKAAVAMÄÄRÄYKSISTÄ VOI MAISTRAATTI HARKINTANSA MUKAAN MYÖNTÄÄ PIENEMPIÄ POIKKEUKSIA JOS ERITYISET SYYT SITÄ PUOLTAVAT, EIKÄ RAKENNUSTAITEELLISTA SOPUSUHTAISUUTTA TAI KOKONAISVAIKUTUSTA SEN KAUTTA HÄIRITÄ.

-32

VAH. 31.10.35 67052